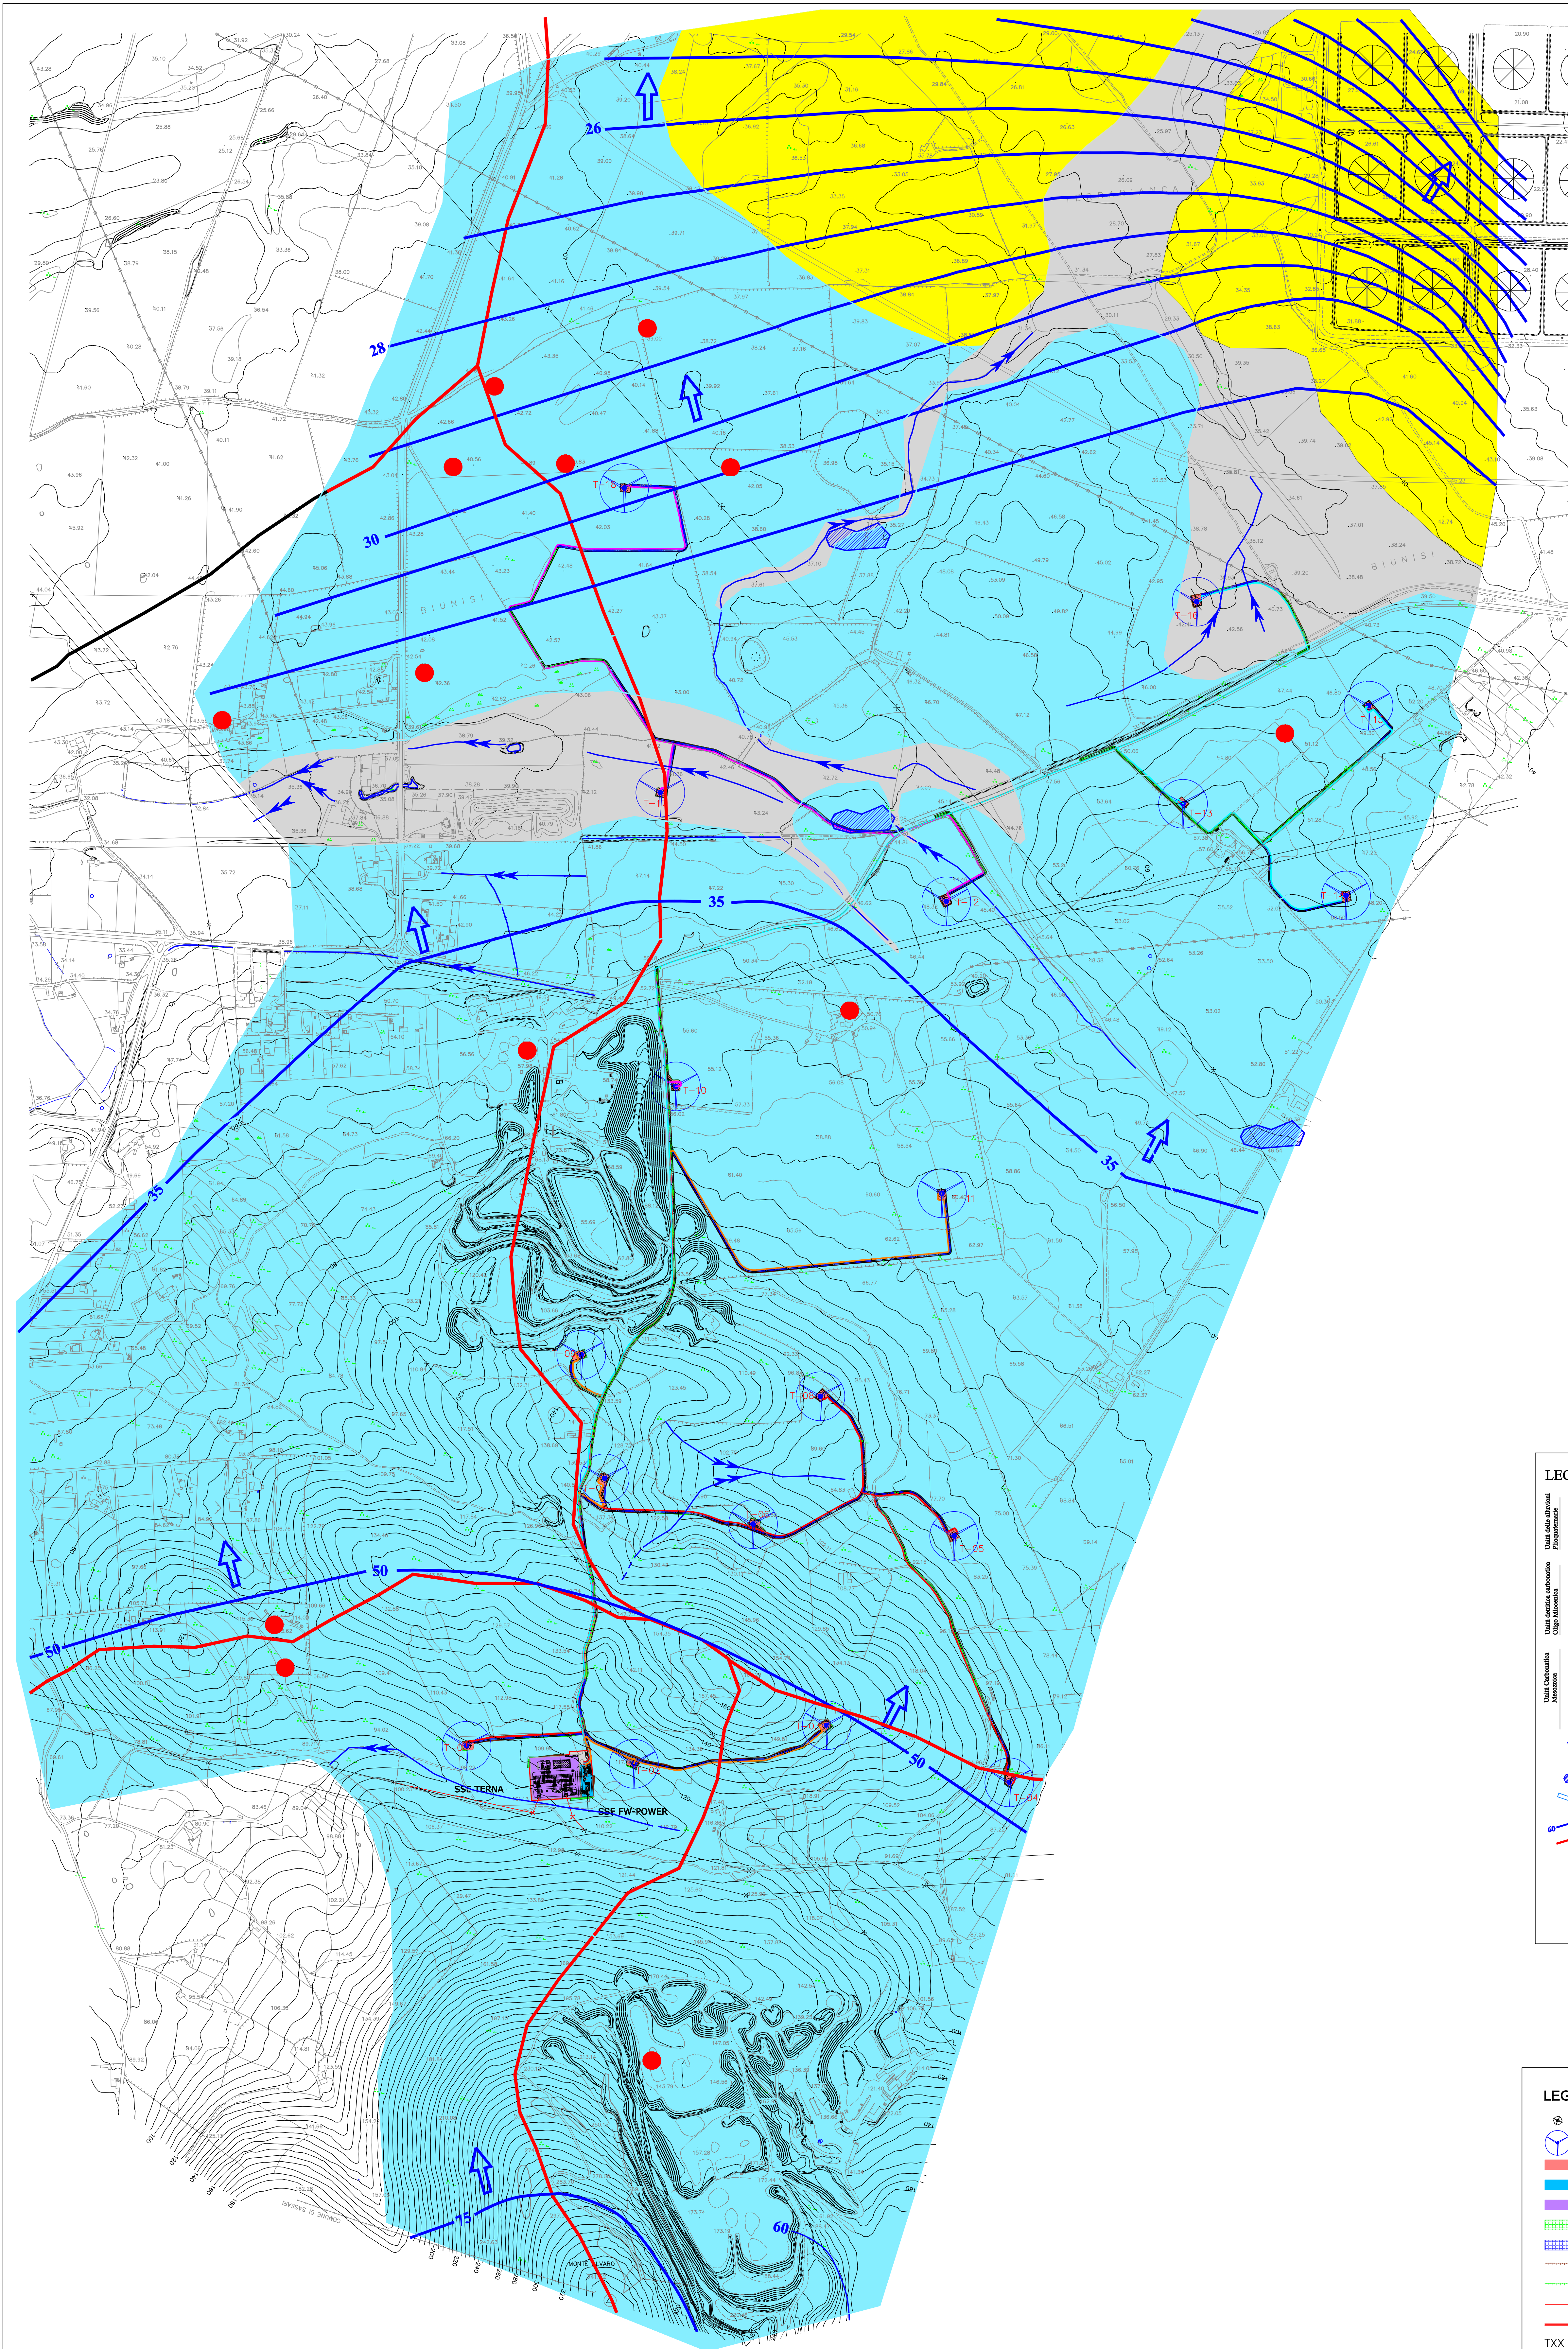


LEGENDA

- Depositi alluvionali conglomeratici, arenacei, argillosi; permeabilità per porosità complessiva medio-bassa, localmente medio alta nei livelli a matrice grossolana.
- Conglomerati, arenarie, tuffi, calcare di ambiente marino; permeabilità complessiva medio alta per porosità e subordinatamente per fessurazione e/o carsismo (calcarei).
- Calcarei, calcari dolomitici, dolomie, calcari oolitici, calcari bioclastici, calcari marnosi, calcari micritici, gessi e argille di ambiente transizionale e marino; permeabilità complessiva medio alta per fessurazione e carsismo nei termini carbonatici, localmente bassa nei termini marnosi e argillosi.
- Aste fluviali secondarie
- Bacini artificiali/ristagni idrici
- Deflusso principale
- Curva piezometrica
- Spartiacque secondario
- Pozzo/piezometro

LEGENDA

- FONDAZIONE AEROGENERATORE
- AEROGENERATORE (Diametro max 100 m)
- AREA PIAZZOLA DEFINITIVA MANUTENZIONE AEROGENERATORI
- SOTTOSTAZIONE ELETTRICA 20150KV (FW POWER)
- STAZIONE DI RETE RTN (TERNA S.p.A.)
- STRADE ESISTENTI ADEGUATE
- STRADE NUOVE REALIZZATE
- SCARPATA - STERRO
- SCARPATA - RIPIORTO
- NUOVI RACCORDI AEREI 150 KV
- MURO DI CONTENIMENTO
- NUMERAZIONE PROGRESSIVA PALE EOLICHE
- TRACCIATO CAVO DORSALE 1
- TRACCIATO CAVO DORSALE 2
- TRACCIATO CAVO DORSALE 3
- TRACCIATO CAVO DORSALE 4

NOTE			
Coordinate Geografiche nel Sistema cartografico Roma 40			
1	05/03/12	EMISSIONE FINALE PROGETTO DEFINITIVO PER A.U.	SG RM AP
0	28/04/09	PRIMA EMISSIONE	SG RM AP
LETTER	DATE	DESCRIPTION	BY CHD APP.
REVISIONS			
FW POWER s.r.l.		ArchInGeo S.r.l.	
CENTRALE EOLICA DI PORTO TORRES (SS)		Data: Def. Domenico Presti Gen. G. Rossi, 25 - 07100 - Sassari (SS) Tel. +39 079 20295 E-mail: don.presti@archingeo.it	
TAVOLA 03		Studio Berlinguer	
CARTA IDROGEOLOGICA		Coordinamento: Arch. Sergio Berlinguer E-mail: sberlinguer@studioberlinguer.com	
FRAME N°		CONTRACT N° 0-80-0695A	
FW POWER s.r.l.		THIS DWG. SUPERSEDED BY SCALE	
THIS DWG. SUPERSEDES		1:5000	
DWG. N°		REV.	
1		1	