

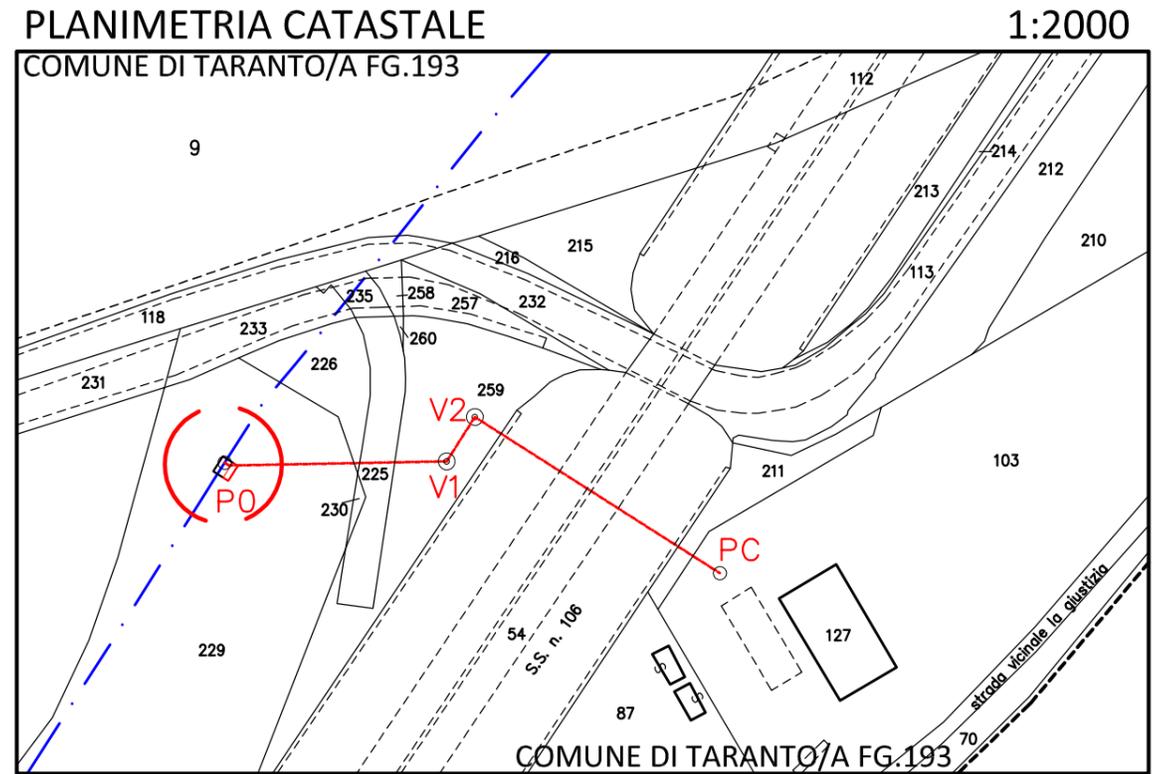


SHUNTAGGI ELETTRICI SE14

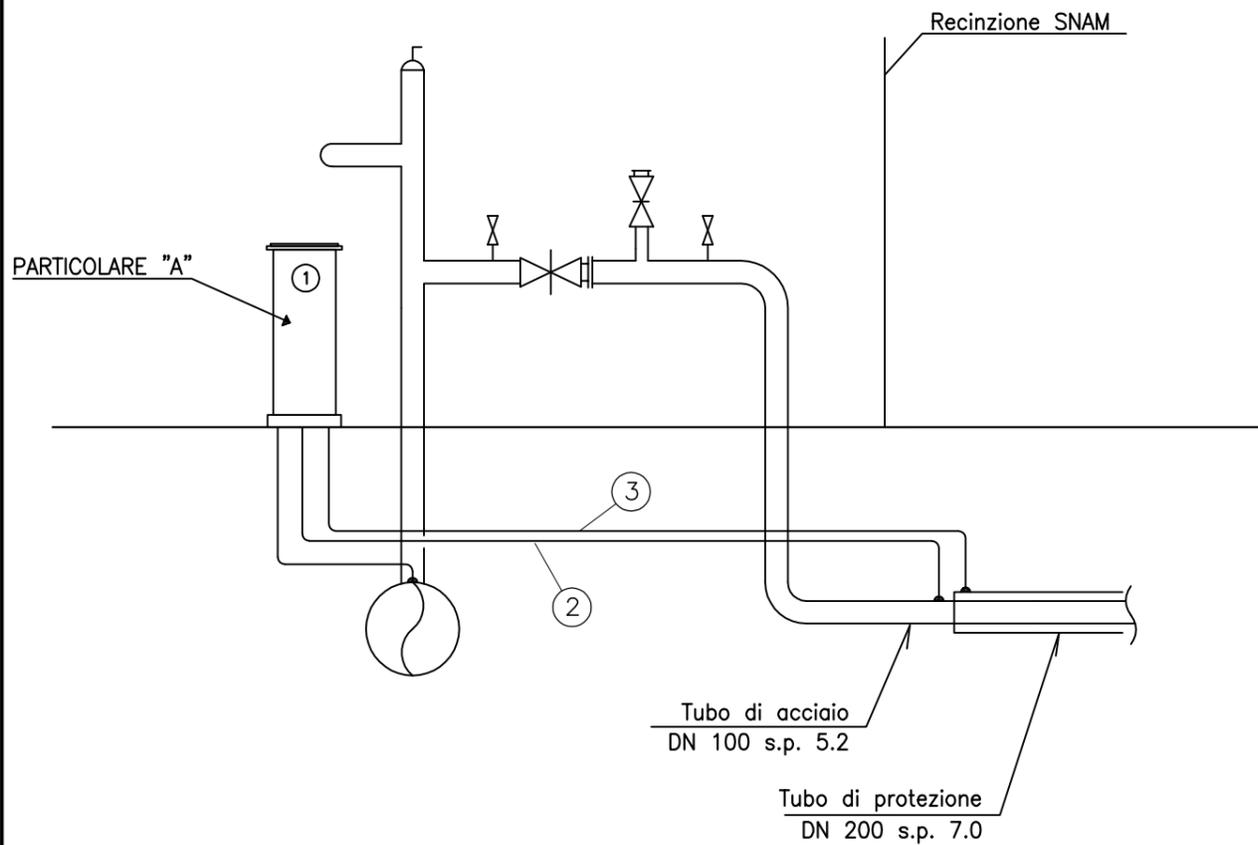

PARTICOLARE "A"

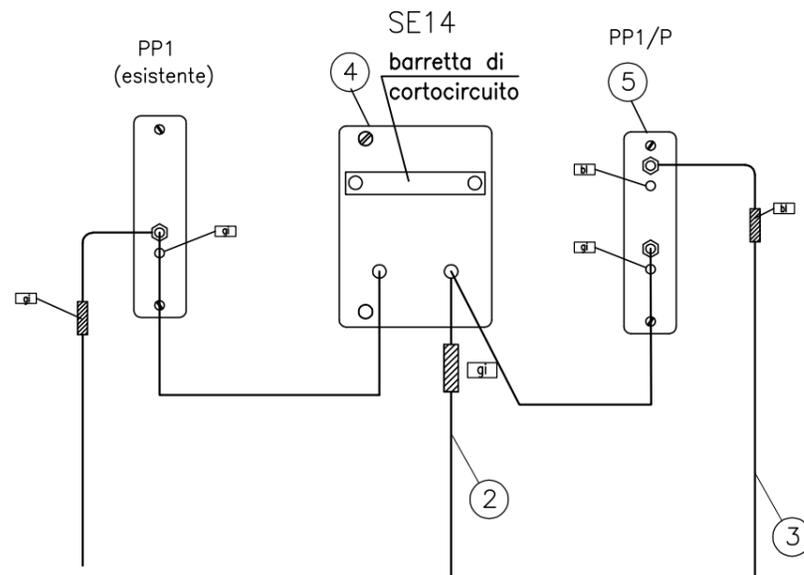

LEGENDA P.E.		Q.TA'
1	Armadio di controllo vetroresina (esistente)	--
2	Cavo rame 1x10 mm ² TAB. GASD A.07.04.01	da definire
3	Cavo rame 1x10 mm ² TAB. GASD A.07.04.01	da definire
4	Morsettiera tipo 2 TAB. GASD A.07.01.08	1
5	Morsettiera tipo 1.2 TAB. GASD A.07.01.08	1



0	25/03/2019	EMISSIONE PER PERMESSI			C.GALLUZZI	G.BARTOLI	R.FESTA		
INDICE	DATA	DESCRIZIONE			DISEGN.	CONTR.	APPROV.		
		Proprietario				DISEGNO DISOR-142798-09			
		MET. ALL.TO ACQUEDOTTO PUGLIESE S.P.A. IN COMUNE DI TARANTO (TA) DN 100 (4") - 75 bar			ELEMENTO WBS NR/18393/R-L01		CODICE TECNICO 20430		CODICE CARTESIO PRG102552
		SHUNTAGGIO SE14 SU METANODOTTO DN 100 (4")			INDICE 0		SCALA		Fig. 1 di 1
					sostituisce il		sostituito dal		