




SHUNTAGGI ELETTRICI SE6 - PP1/P

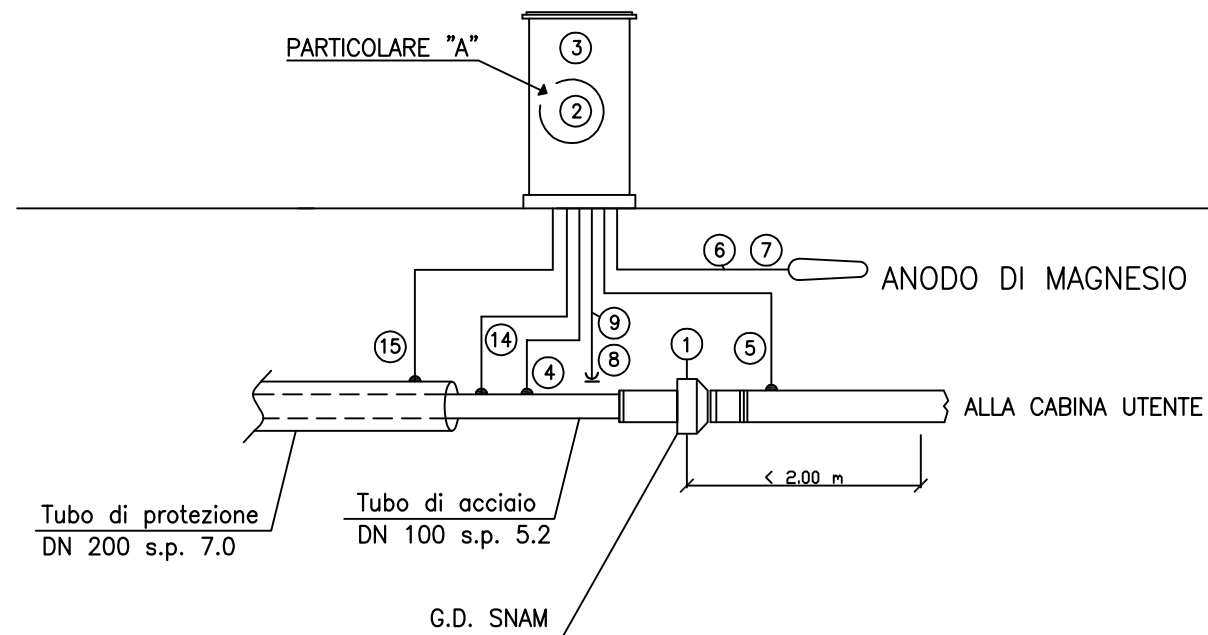


PLANIMETRIA CATASTALE 1:2000

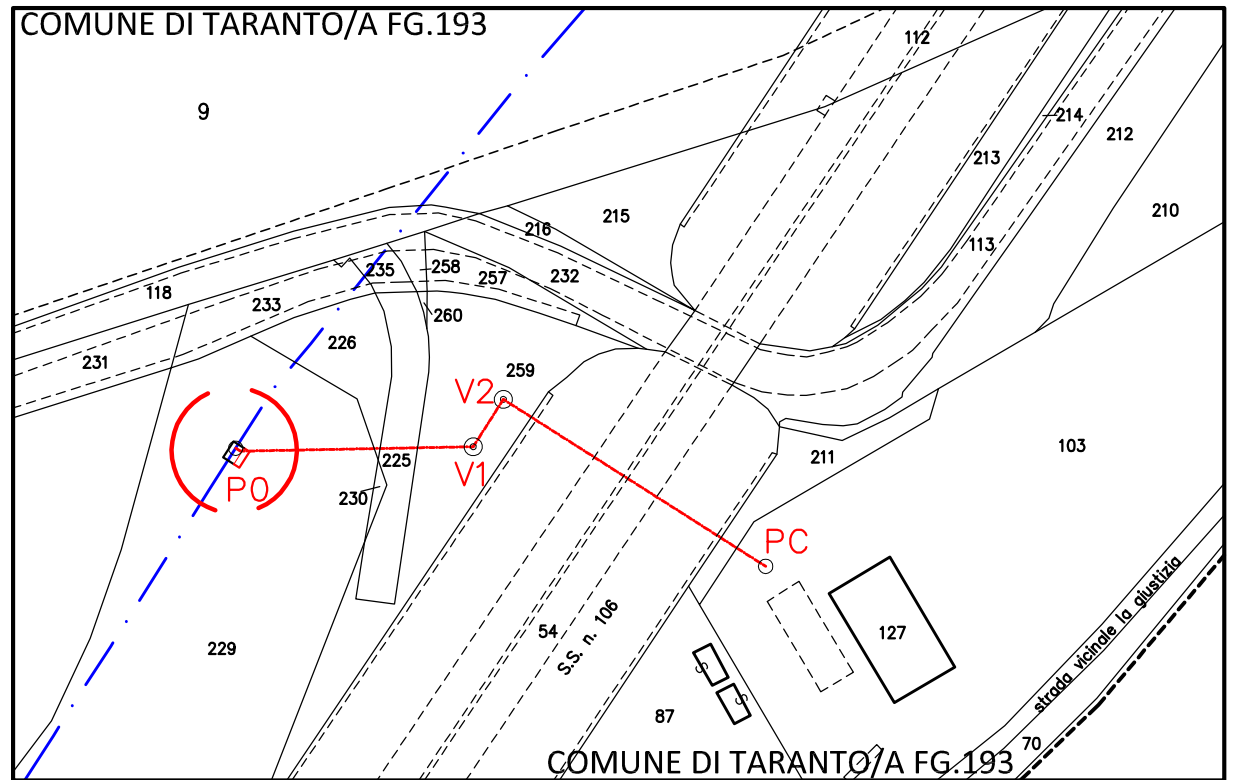

PARTICOLARE "A"

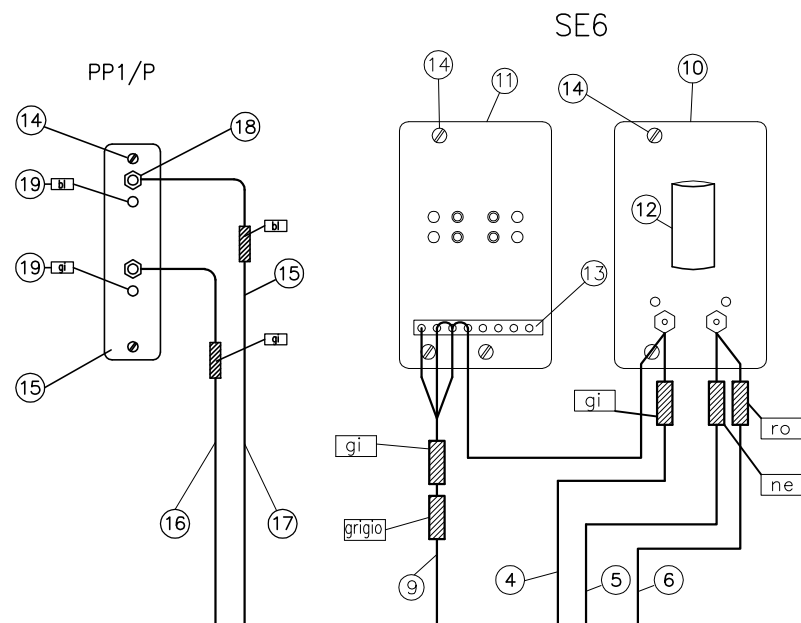

LEGENDA P.E.		Q.TA'
1	Giunto dielettrico a bicchiere PN 100 per gasdotti TAB.GASD A.03.10.02 DN 100 (4")	1
2	Circuito di shuntaggio S.E.6 TAB.GASD B.02.08.04.06 e PP1/P TAB. GASD B.02.08.01.03 come in PARTICOLARE A	1
3	Armadio di controllo vetroresina NORMA GASD A.07.01.12 da posizionare secondo le norme vigenti	1
4	Cavo rame 1x10 mm2 (lato SNAM) TAB. GASD A.07.04.01	da definire
5	Cavo rame 1x10 mm2 (lato UTENTE) TAB. GASD A.07.04.01	da definire
6	Cavo rame 1x10 mm2 (ANODO) TAB. GASD A.07.04.01	da definire
7	Anodo di magnesio NORMA GASD B.02.08.04	1
8	Elettrodo di riferimento CuCuSO4 saturo con coupon tab. GASD. A.07.04.03	1
9	Cavo rame 3x1,5 mm2 (COUPON) TAB. GASD A.07.04.01	
10	Morsettiera tipo 3 TAB. GASD A.07.01.08	1
11	Morsettiera tipo 4 TAB. GASD A.07.01.08	1
12	Scaricatore per sovratensioni per installazione su morsettiera TAB. GASD A.07.04.11	1
13	Capocorda ad occhiello non isolato Tipo N3 TAB. GASD A.07.04.02	2
14	Vite M6 x 10 UNI 6107-67 AISI 304	6
15	Morsettiera Tipo 1.2 TAB. GASD A.07.01.08	1
16	Cavo rame 1x10 mm2 su condotta TAB. GASD A.07.04.01	da definire
17	Cavo rame 1x10 mm2 su tubo di protezione TAB. GASD A.07.04.01	da definire
18	Capocorda ad occhiello non isolato Tipo N1 TAB. GASD A.07.04.02	2
19	Contrassegno colorato TAB. GASD A.07.03.11	2

INDICE	DATA	DESCRIZIONE	DISEGN.	CONTR.	APPROV.
0	25/03/2019	EMISSIONE PER PERMESSI	C.GALLUZZI	G.BARTOLI	R.FESTA
 					
MET. ALL.TO ACQUEDOTTO PUGLIESE S.P.A. IN COMUNE DI TARANTO (TA) DN 100 (4") - 75 bar			DISEGNO DISOR-142798-10 ELEMENTO WBS NR/18393/R-L01 CODICE TECNICO 20430 CODICE CARTESIO PRG102552		
SHUNTAGGIO S6-PP1/P SU METANODOTTO DN 100 (4")			INDICE 0 SCALA Fig. 1 di 1 sostituisce il sostituito dal		