

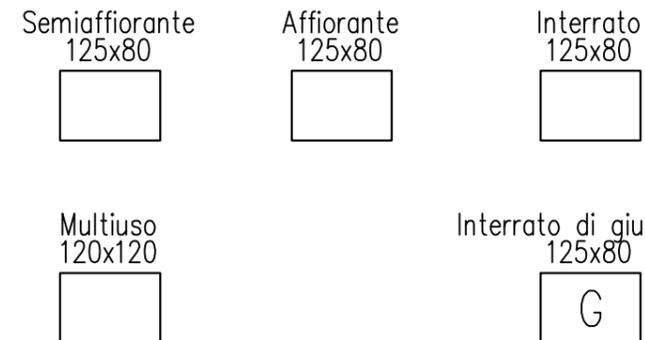
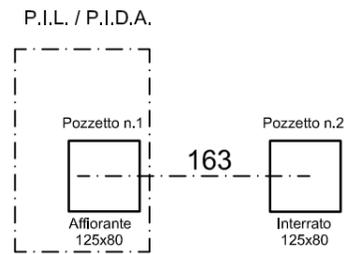


Il presente disegno è di proprietà aziendale - La società tutelerà i propri diritti a termine di legge.

LEGENDA POLIFERA

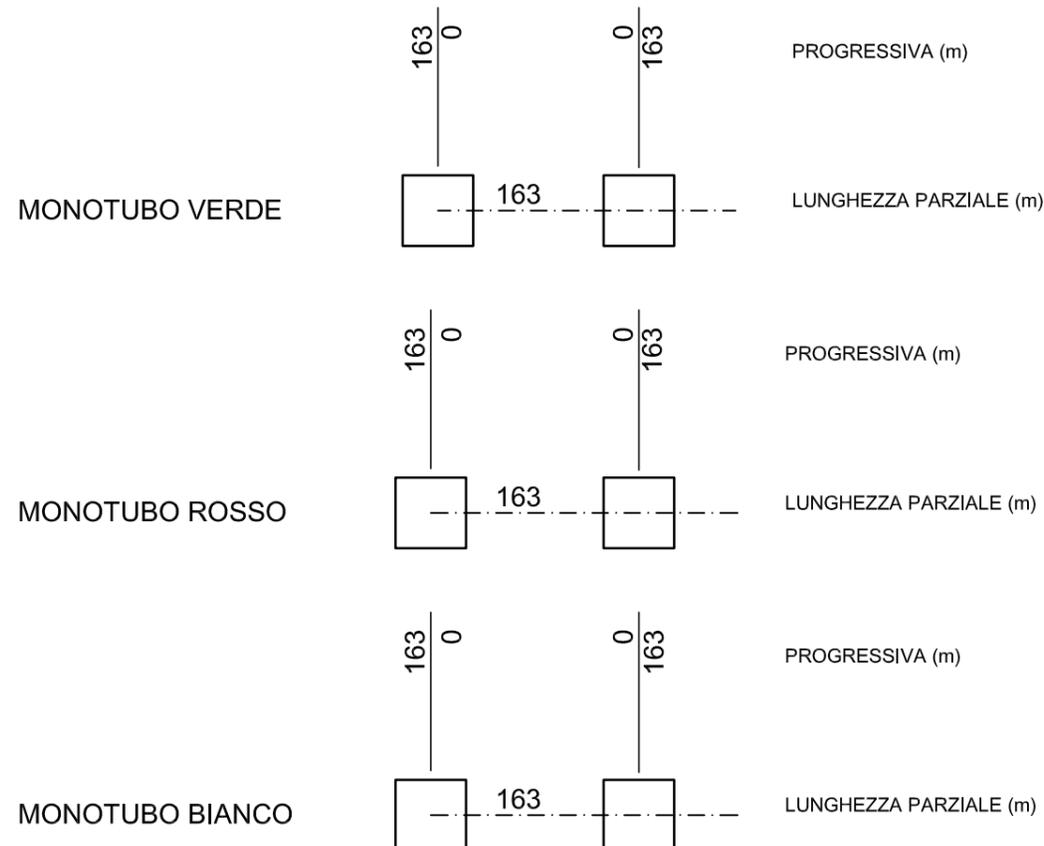

Pozzetto prefabbricato in cls (con tipologia e dimensioni)

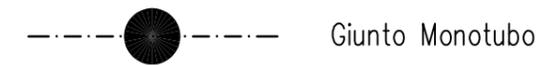

- TIPO DI POLIFORA: 3 MONOTUBI PEAD DN50 PN16
- COSTRUTTORE:
- COLORI IDENTIFICATIVI: VERDE, ROSSO, BIANCO
- MANICOTTO (GIUNTO):
- MARKER: EMS 1250 di colore arancio
- COSTRUTTORE: 3M ITALIA



0	06/05/2019	EMISSIONE PER PERMESSI	C.DELL'ACQUA	G.TORTORELLI	R.FESTA
Rev.	Data	Descrizione	Disegn.	Contr.	Approv.
		Proprietario	Progettista		
MET. ALL.TO ACQUEDOTTO PUGLIESE S.P.A. IN COMUNE DI TARANTO (TA) DN 100 (4") - 75 bar Diagramma della Polifora			Disegno	DISOR-142798-DP	
			Cod. Cartesio	PRG102552	
			Revisione	0	
			Comm.	NR/18394/R-L01	
			Cod.tec.	20430	
			Scala		