


ASSE DI RIFERIMENTO
NORD - SUD

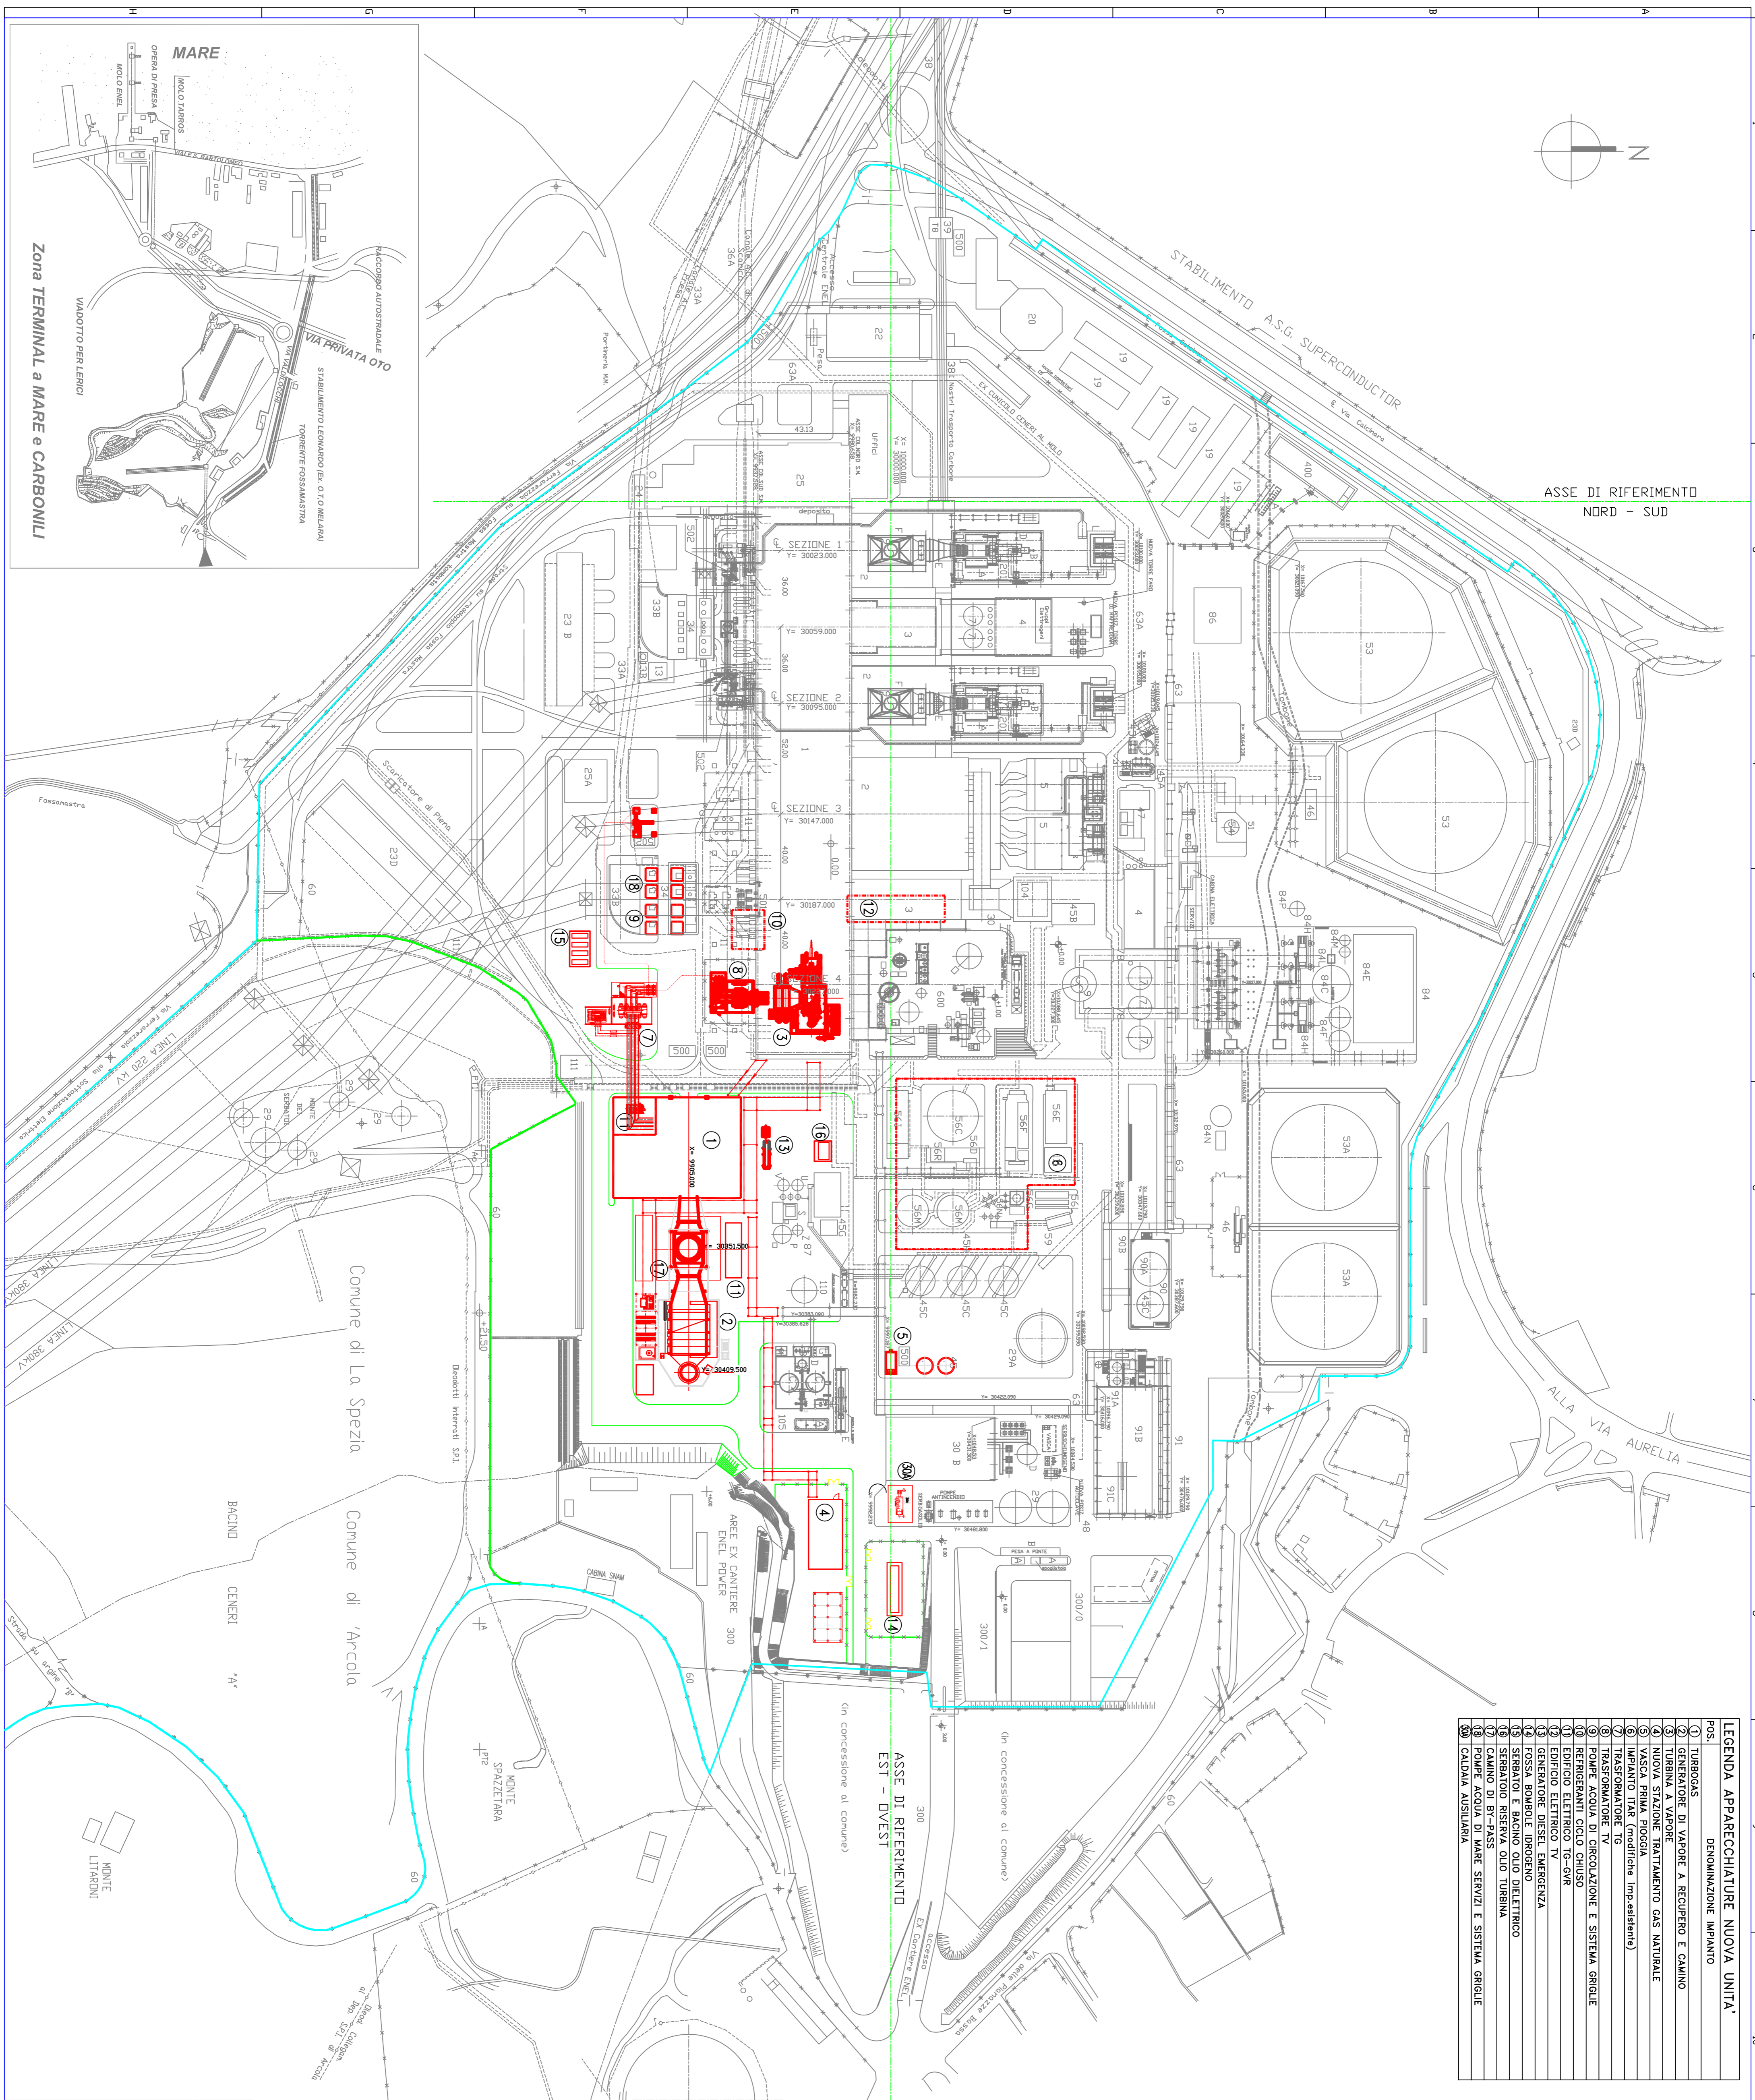

POS.	DENOMINAZIONE IMPIANTO
1	TURBOGAS
2	GENERATORE DI VAPORE A RECUPERO E CAMINO
3	TURBINA A VAPORE
4	NUOVA STAZIONE TRATTAMENTO GAS NATURALE



00 14-11-18 SP EMSSO














