


ASSE DI RIFERIMENTO
NORD - SUD

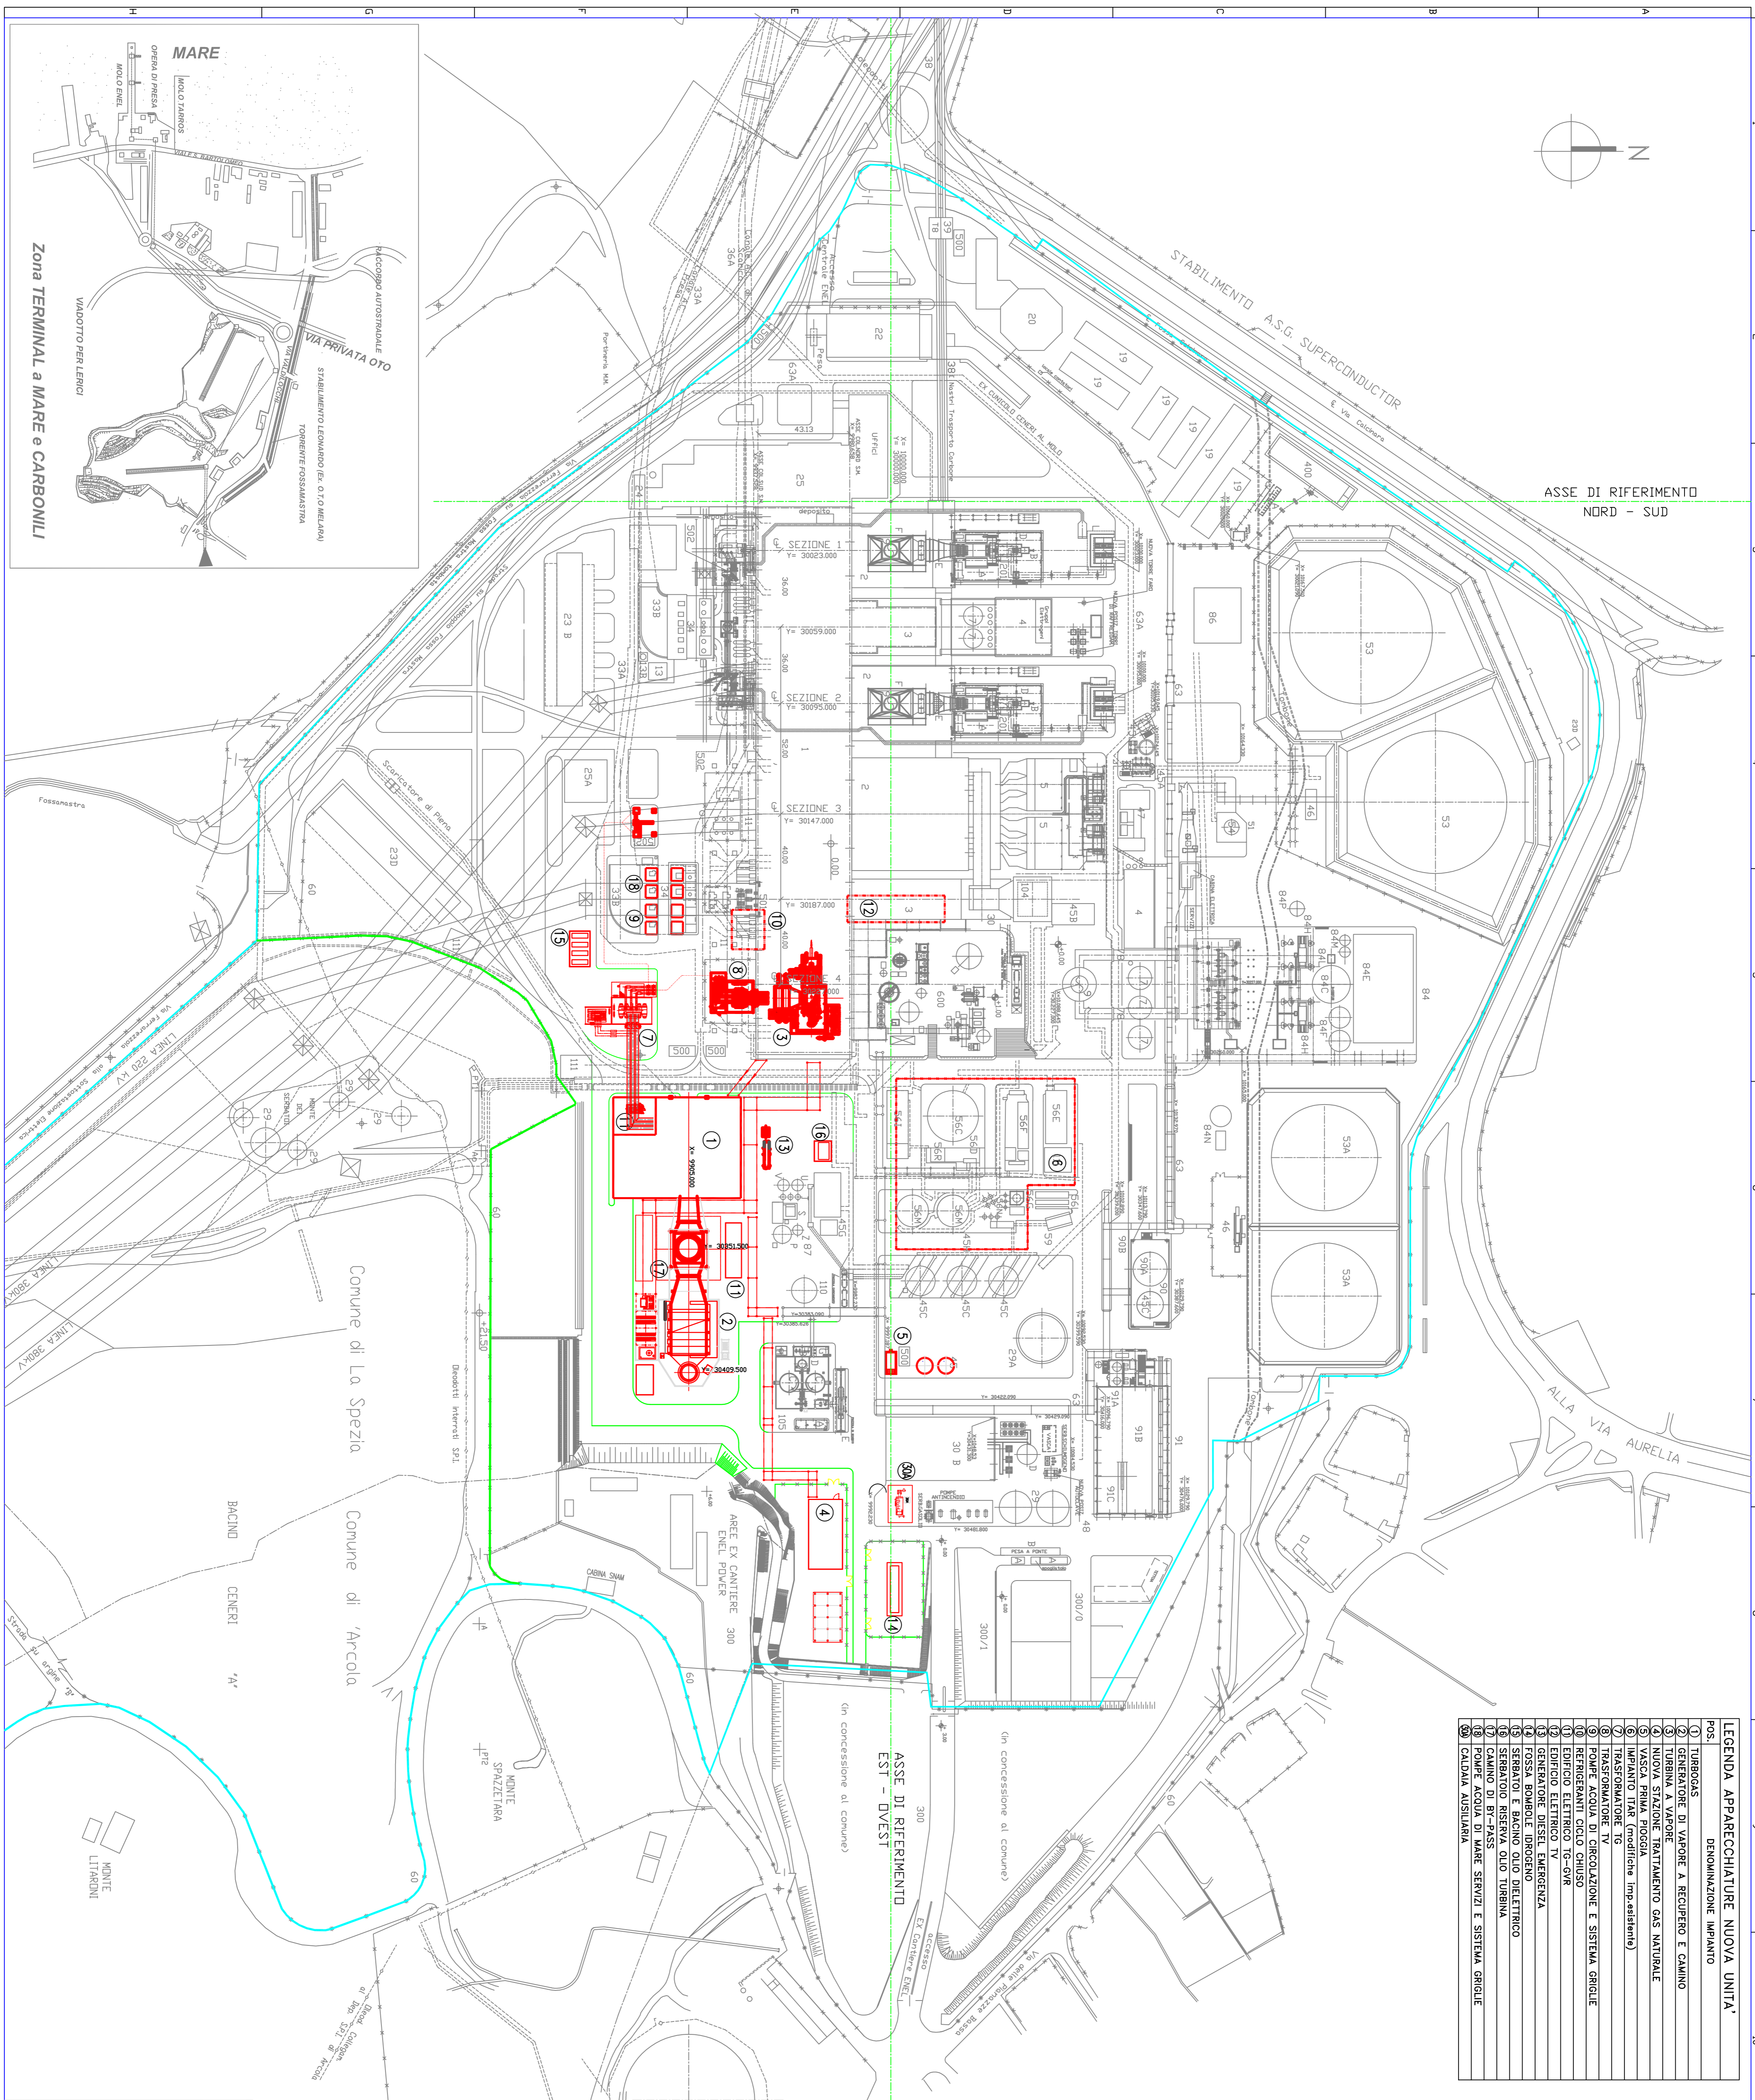


00 14-11-18 SP EMSSO

PROGETTO: LA SPEZIA - SOLUZIONE OCCT/CCGT
 PLANIMETRIA GENERALE D'IMPIANTO
 NUOVE INSTALLAZIONI


SCALE: 1:1000

PROGETTO: PRT/CO0910

REVISIONI:

NO.	DATA	DESCRIZIONE
01		
02		
