


ASSE DI RIFERIMENTO  
NORD - SUD

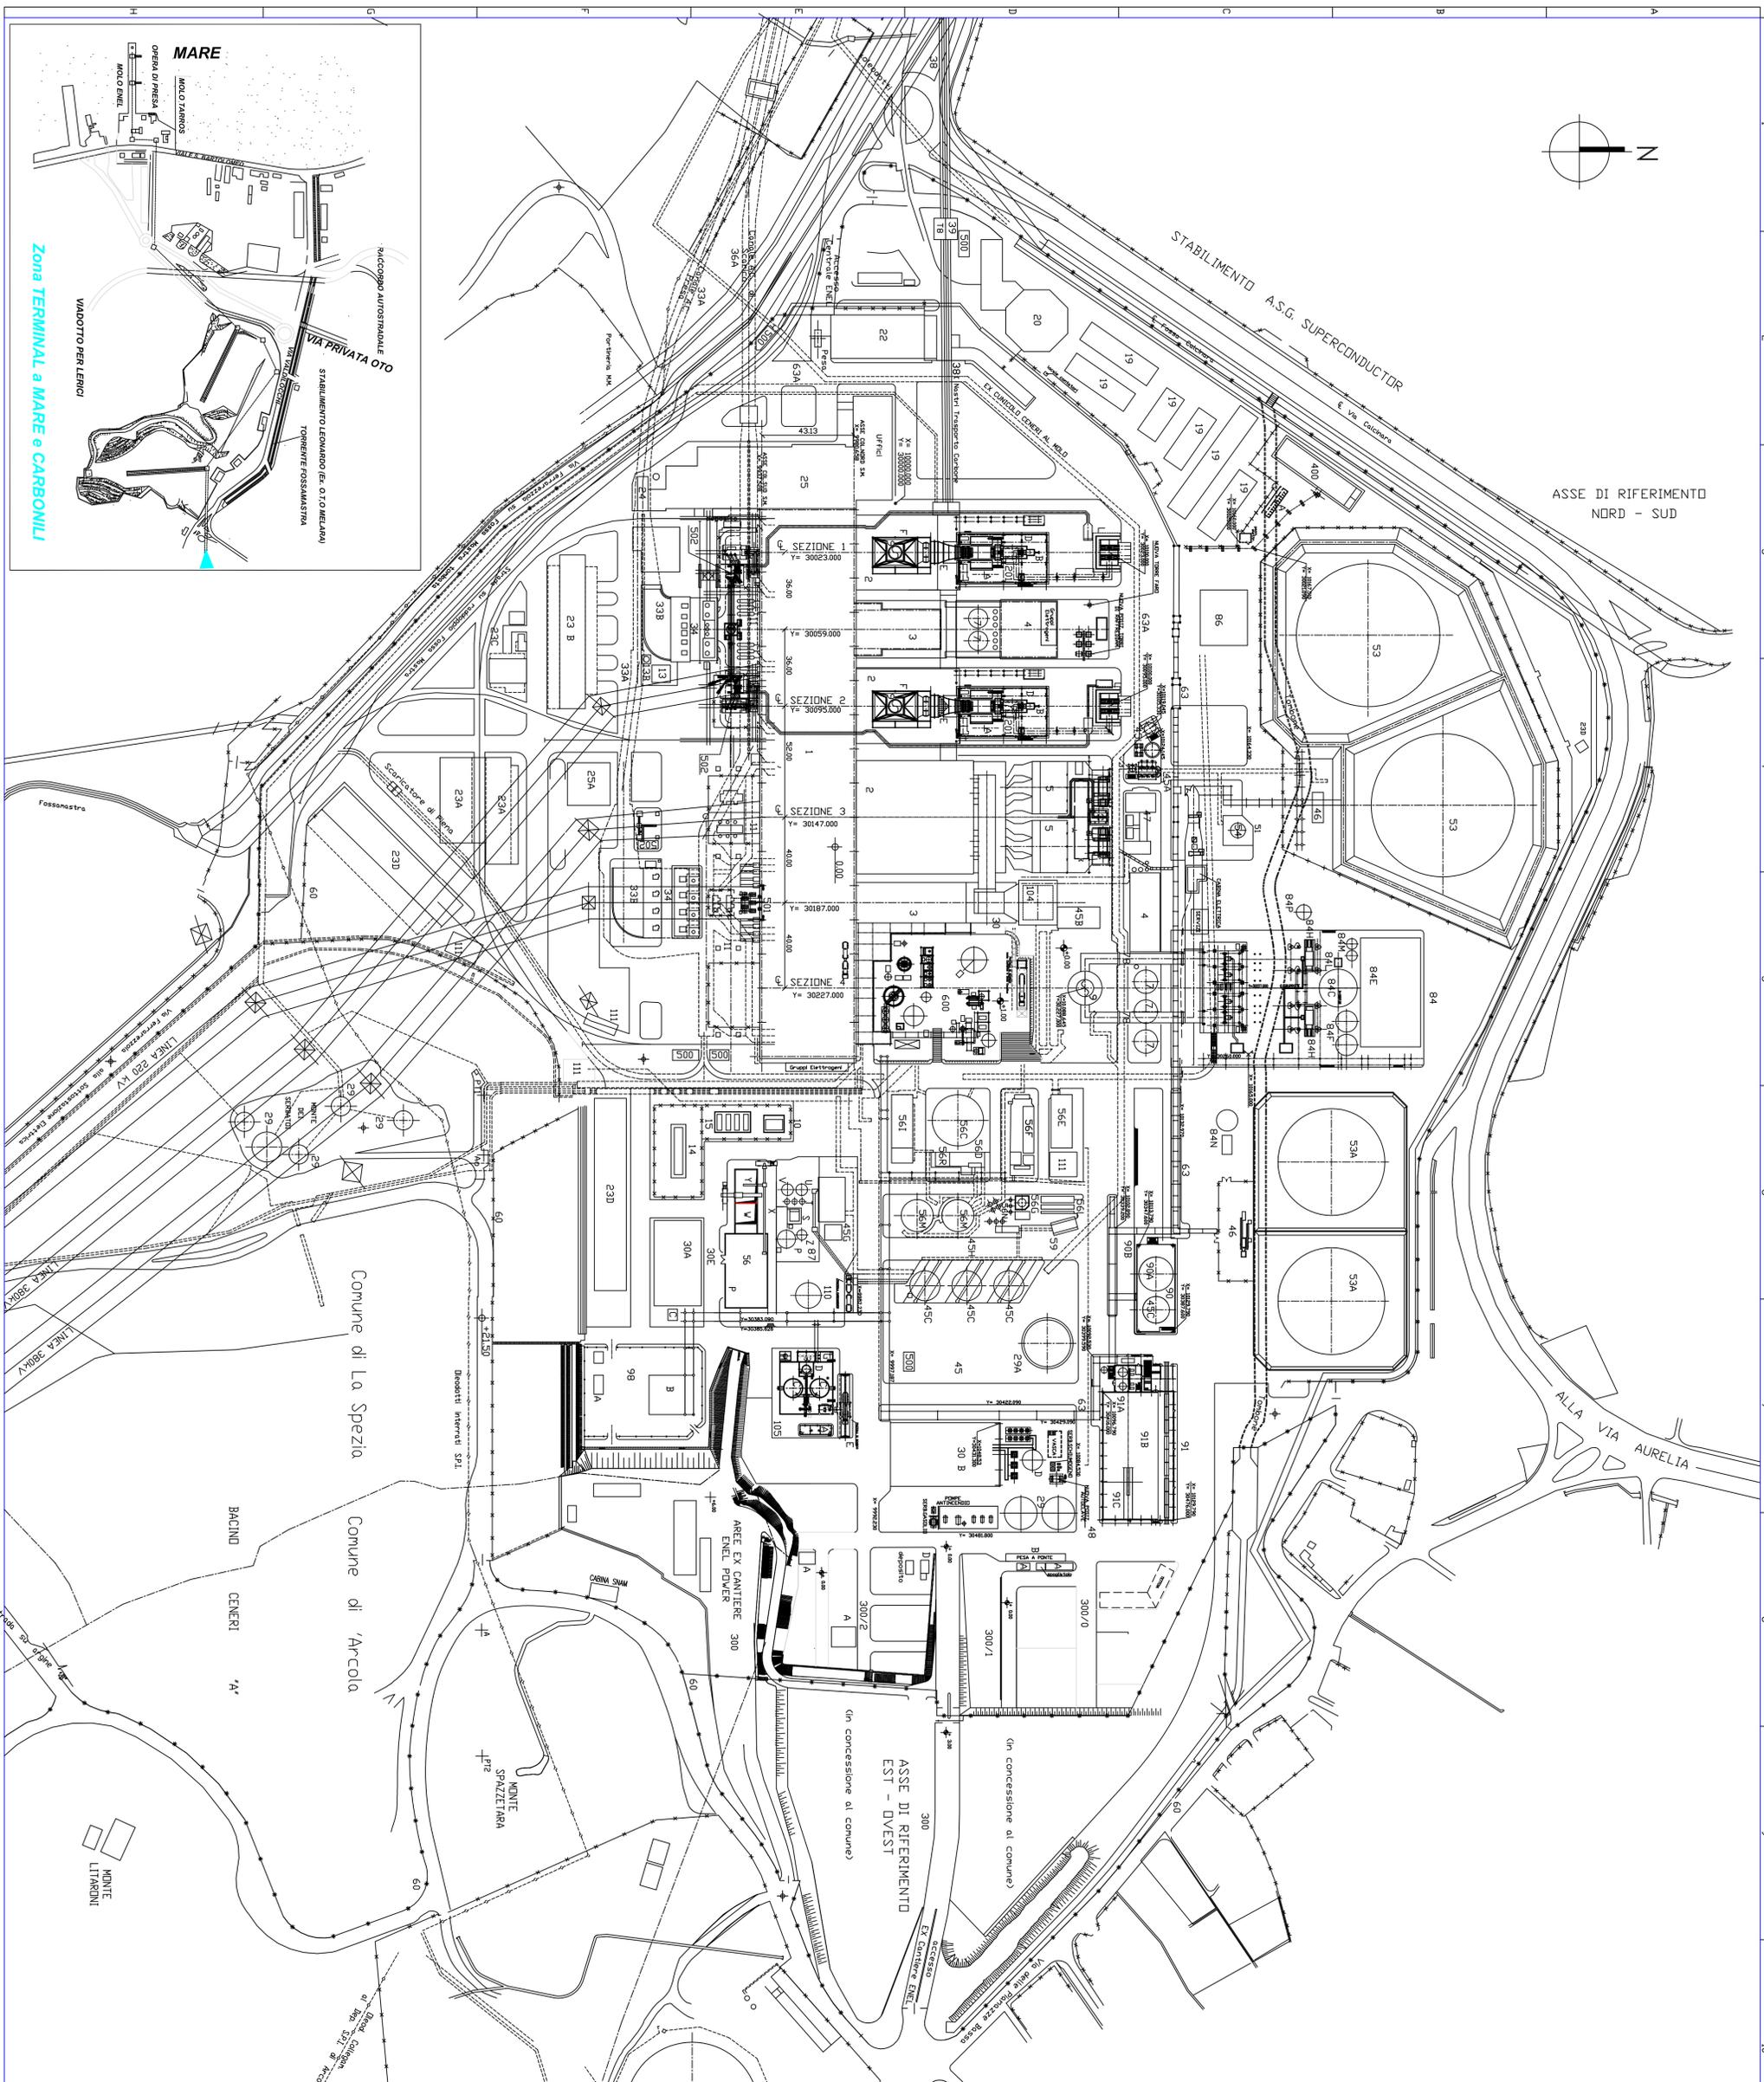

POS.	DESCRIZIONE EDIFICIO
01	28/06/18 sp. ACCORDO PLANIMETRIA GENERALE
02	25-05-18 PR. PRELIMINARE

	<b>CLIENTE</b> ENEL GLOBAL GENERATION - GENERATION ITALY

