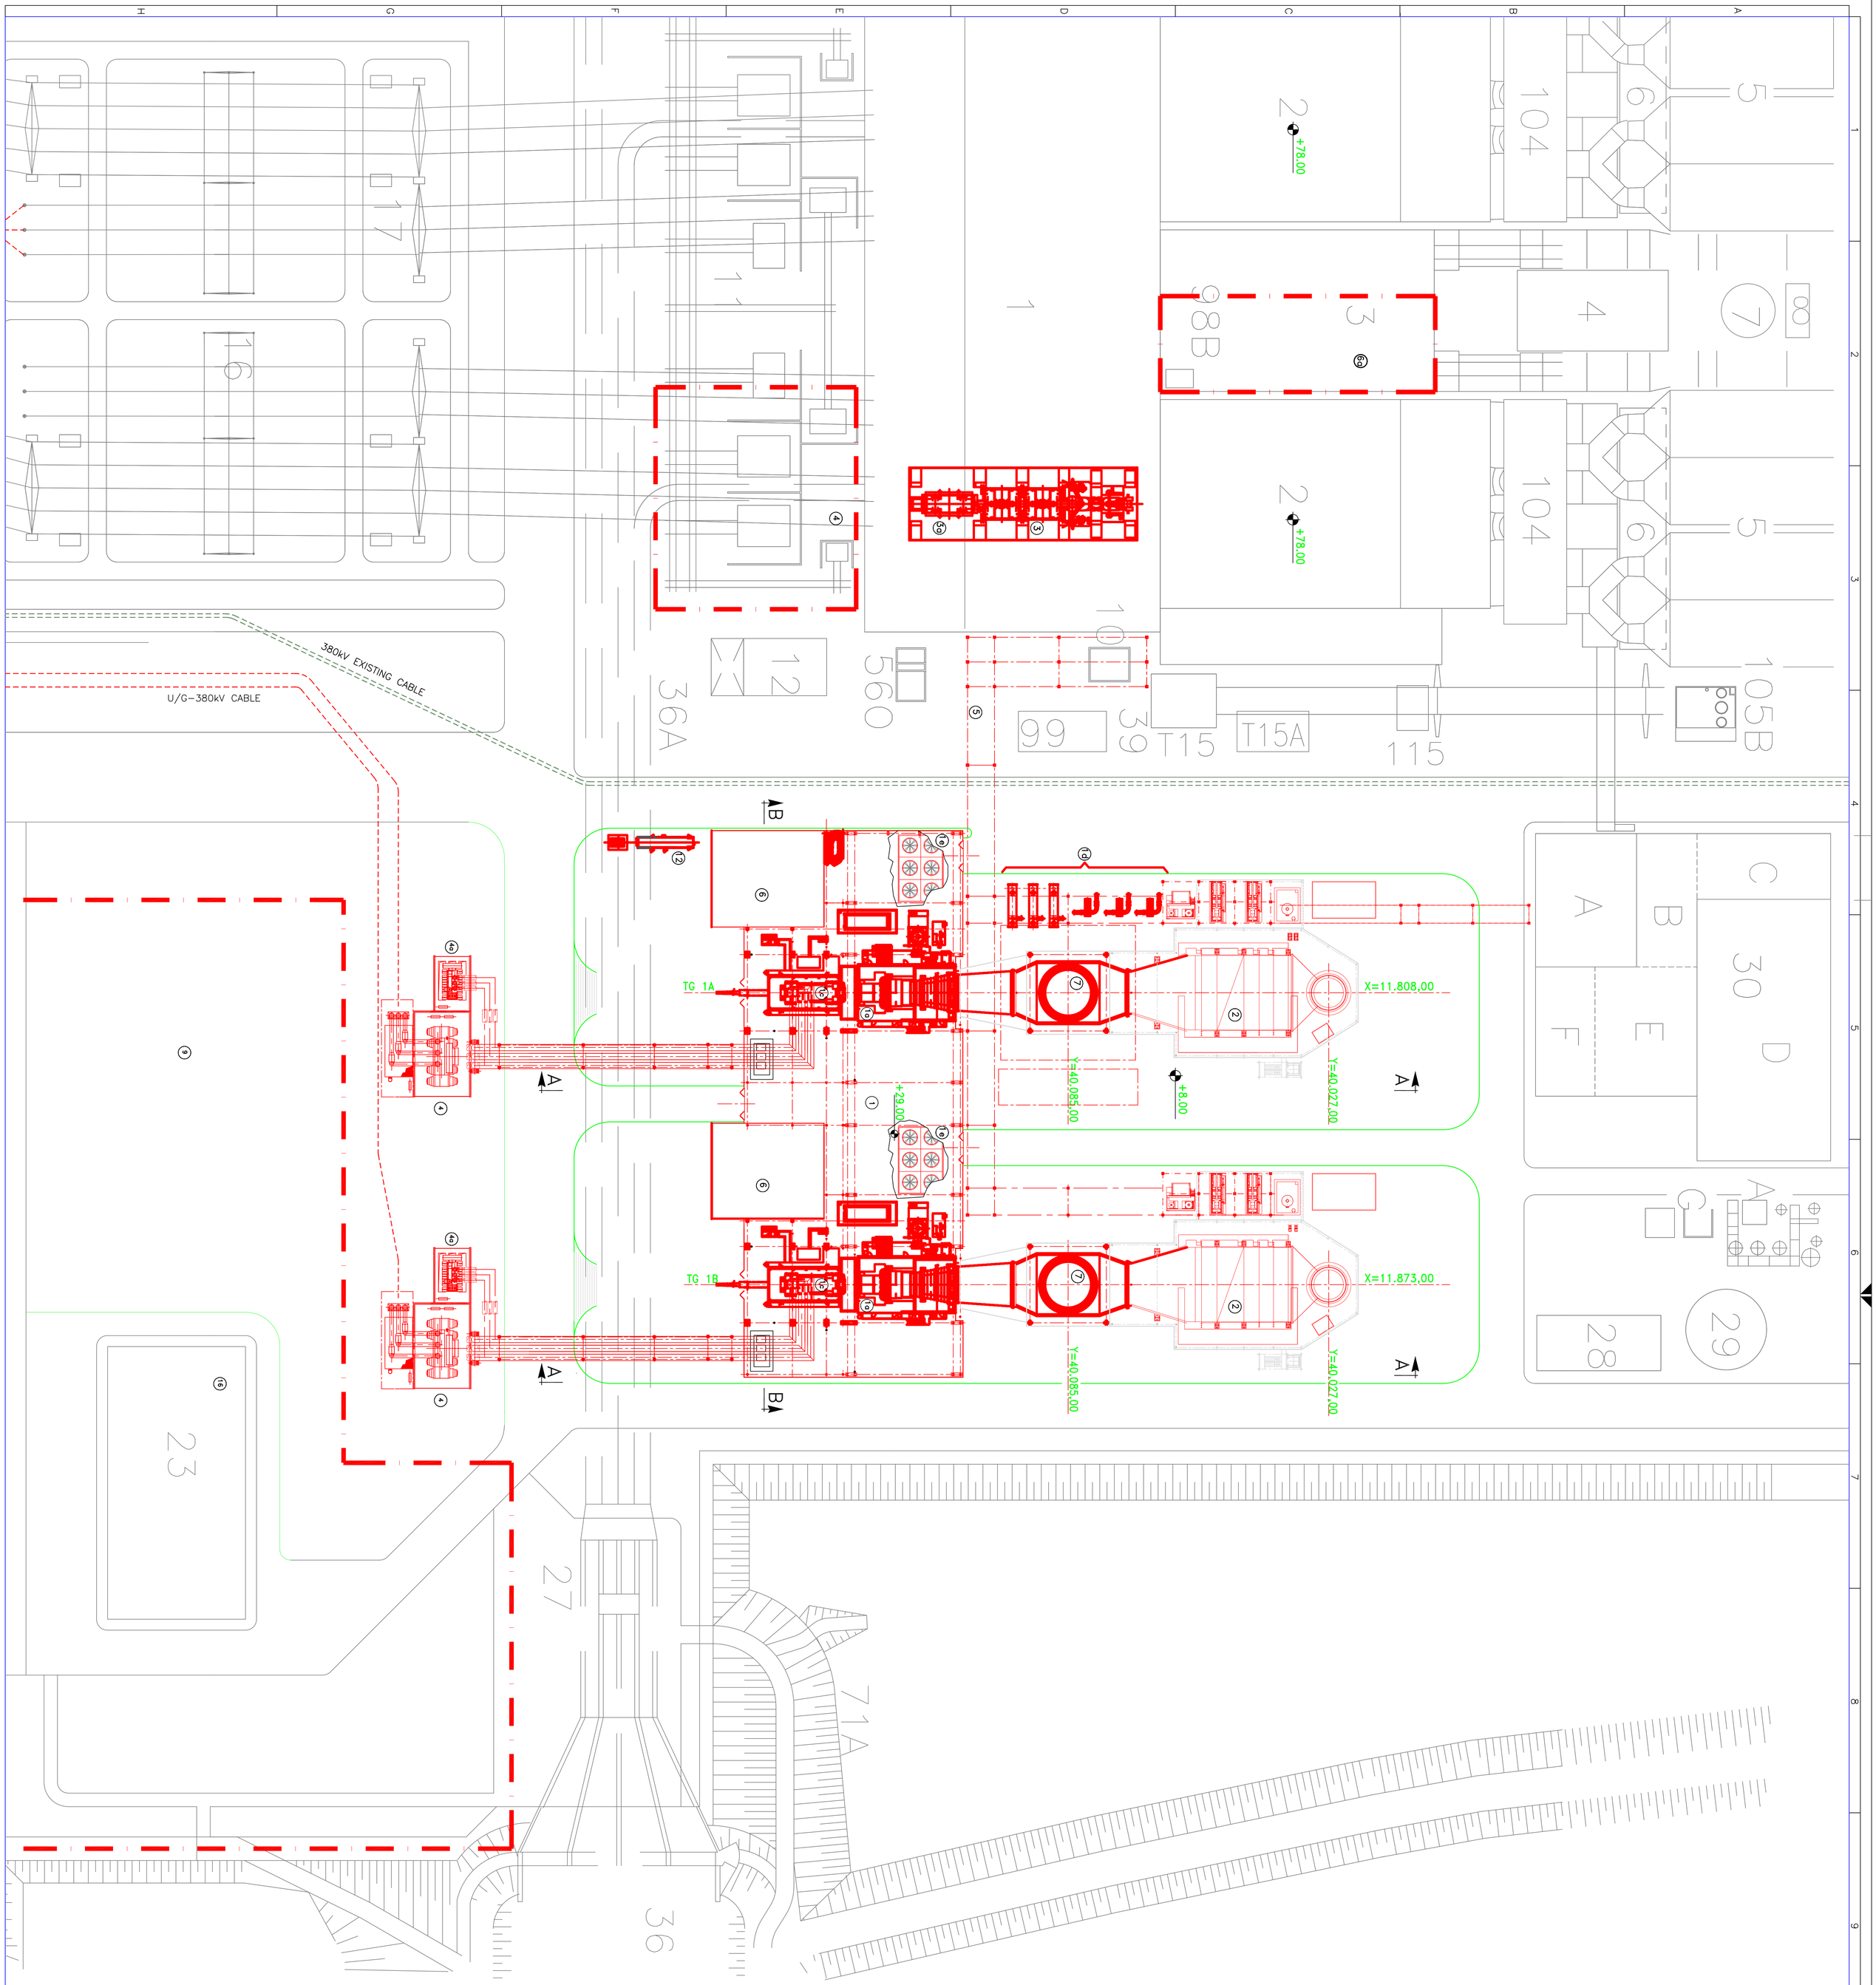

DISEGNI DI RIFERIMENTO

PBITC00923	SISTEMAZIONI APPARECCHIATURE SEZIONI

LEGENDA APPARECCHIATURE NUOVA UNITA'

POS.	DENOMINAZIONE IMPIANTO
1	TURBOGAS
1a	TURBINA A GAS
1c	GENERATORE
1d	AREA SISTEMA CCCW
1e	AIR COOLER AUX
2	CALDAIA A RECUPERO E CAMINO
3	TURBINA A VAPORE
3a	GENERATORE
4	TRASFORMATORI PRINCIPALI
4a	TRASFORMATORE SERVIZI AUSILIARI
5	PIPE-RACK
6	EDIFICIO ELETTRICO TG
6a	EDIFICIO ELETTRICO TV
7	CAMINO DI BY-PASS
9	ARIA DI CANTIERE
12	GENERATORE DIESEL EMERGENZA

REV. Rev.	DATE Data	SCOPE Scopo	REVISION DESCRIPTION Descrizione della revisione	PREPARED BY Preparato	COOPERATIONS Collaborazioni	APPROVED BY Approvato	ISSUED BY Emesso
00	09-11-18	PR	PRELIMINARE				

APPLIC. TO SECTION Validità per le sezioni

CLIENT Cliente: ENEL GLOBAL GENERATION - GENERATION ITALY

JOB No:

DOC No:

PROJECT Progetto: CAPACITY STRATEGY ITALY

ENGINEERING AND CONSTRUCTION

TITLE Titolo: BRINDISI SUD
SISTEMAZIONI APPARECCHIATURE
PIANTA - CCGT su Gr.1

DOCUMENT IS ISSUED FOR: Emesso in stampa per
☐ PRELIMINARY Preliminare
☐ FOR APPROVAL Per approvazione
☐ FOR INFORMATION ONLY Per informazione
☐ NOT ISSUED Non emesso

SYSTEM Sistema

SCALE Scala	DWG No Dis. n.	SHEET Foglio	PUBLISHED Pagine fg.	OF di	SIZE FORMATO	DWG. TYPE Tipo di	DISC. Disc.
1:500	PBITC00722	01	–	01	A0	D	B
	REPLACES DWG No Sostituisce il					SEC. INDEX	

FILE NAME Nome file: PBITC00722200.dwg

THIS DOCUMENT IS PROPERTY OF ENEL Spa. IT IS STRICTLY FORBIDDED TO REPRODUCE THIS DOCUMENT, WHOLLY OR PARTIALLY AND TO PROVIDE ANY RELATED INFORMATION TO OTHERS WITHOUT PREVIOUS WRITTEN CONSENT.

Questo documento è proprietà di ENEL Spa. E' severamente proibito riprodurre anche in parte il documento o divulgare ad altri le informazioni contenute senza la preventiva autorizzazione scritta.