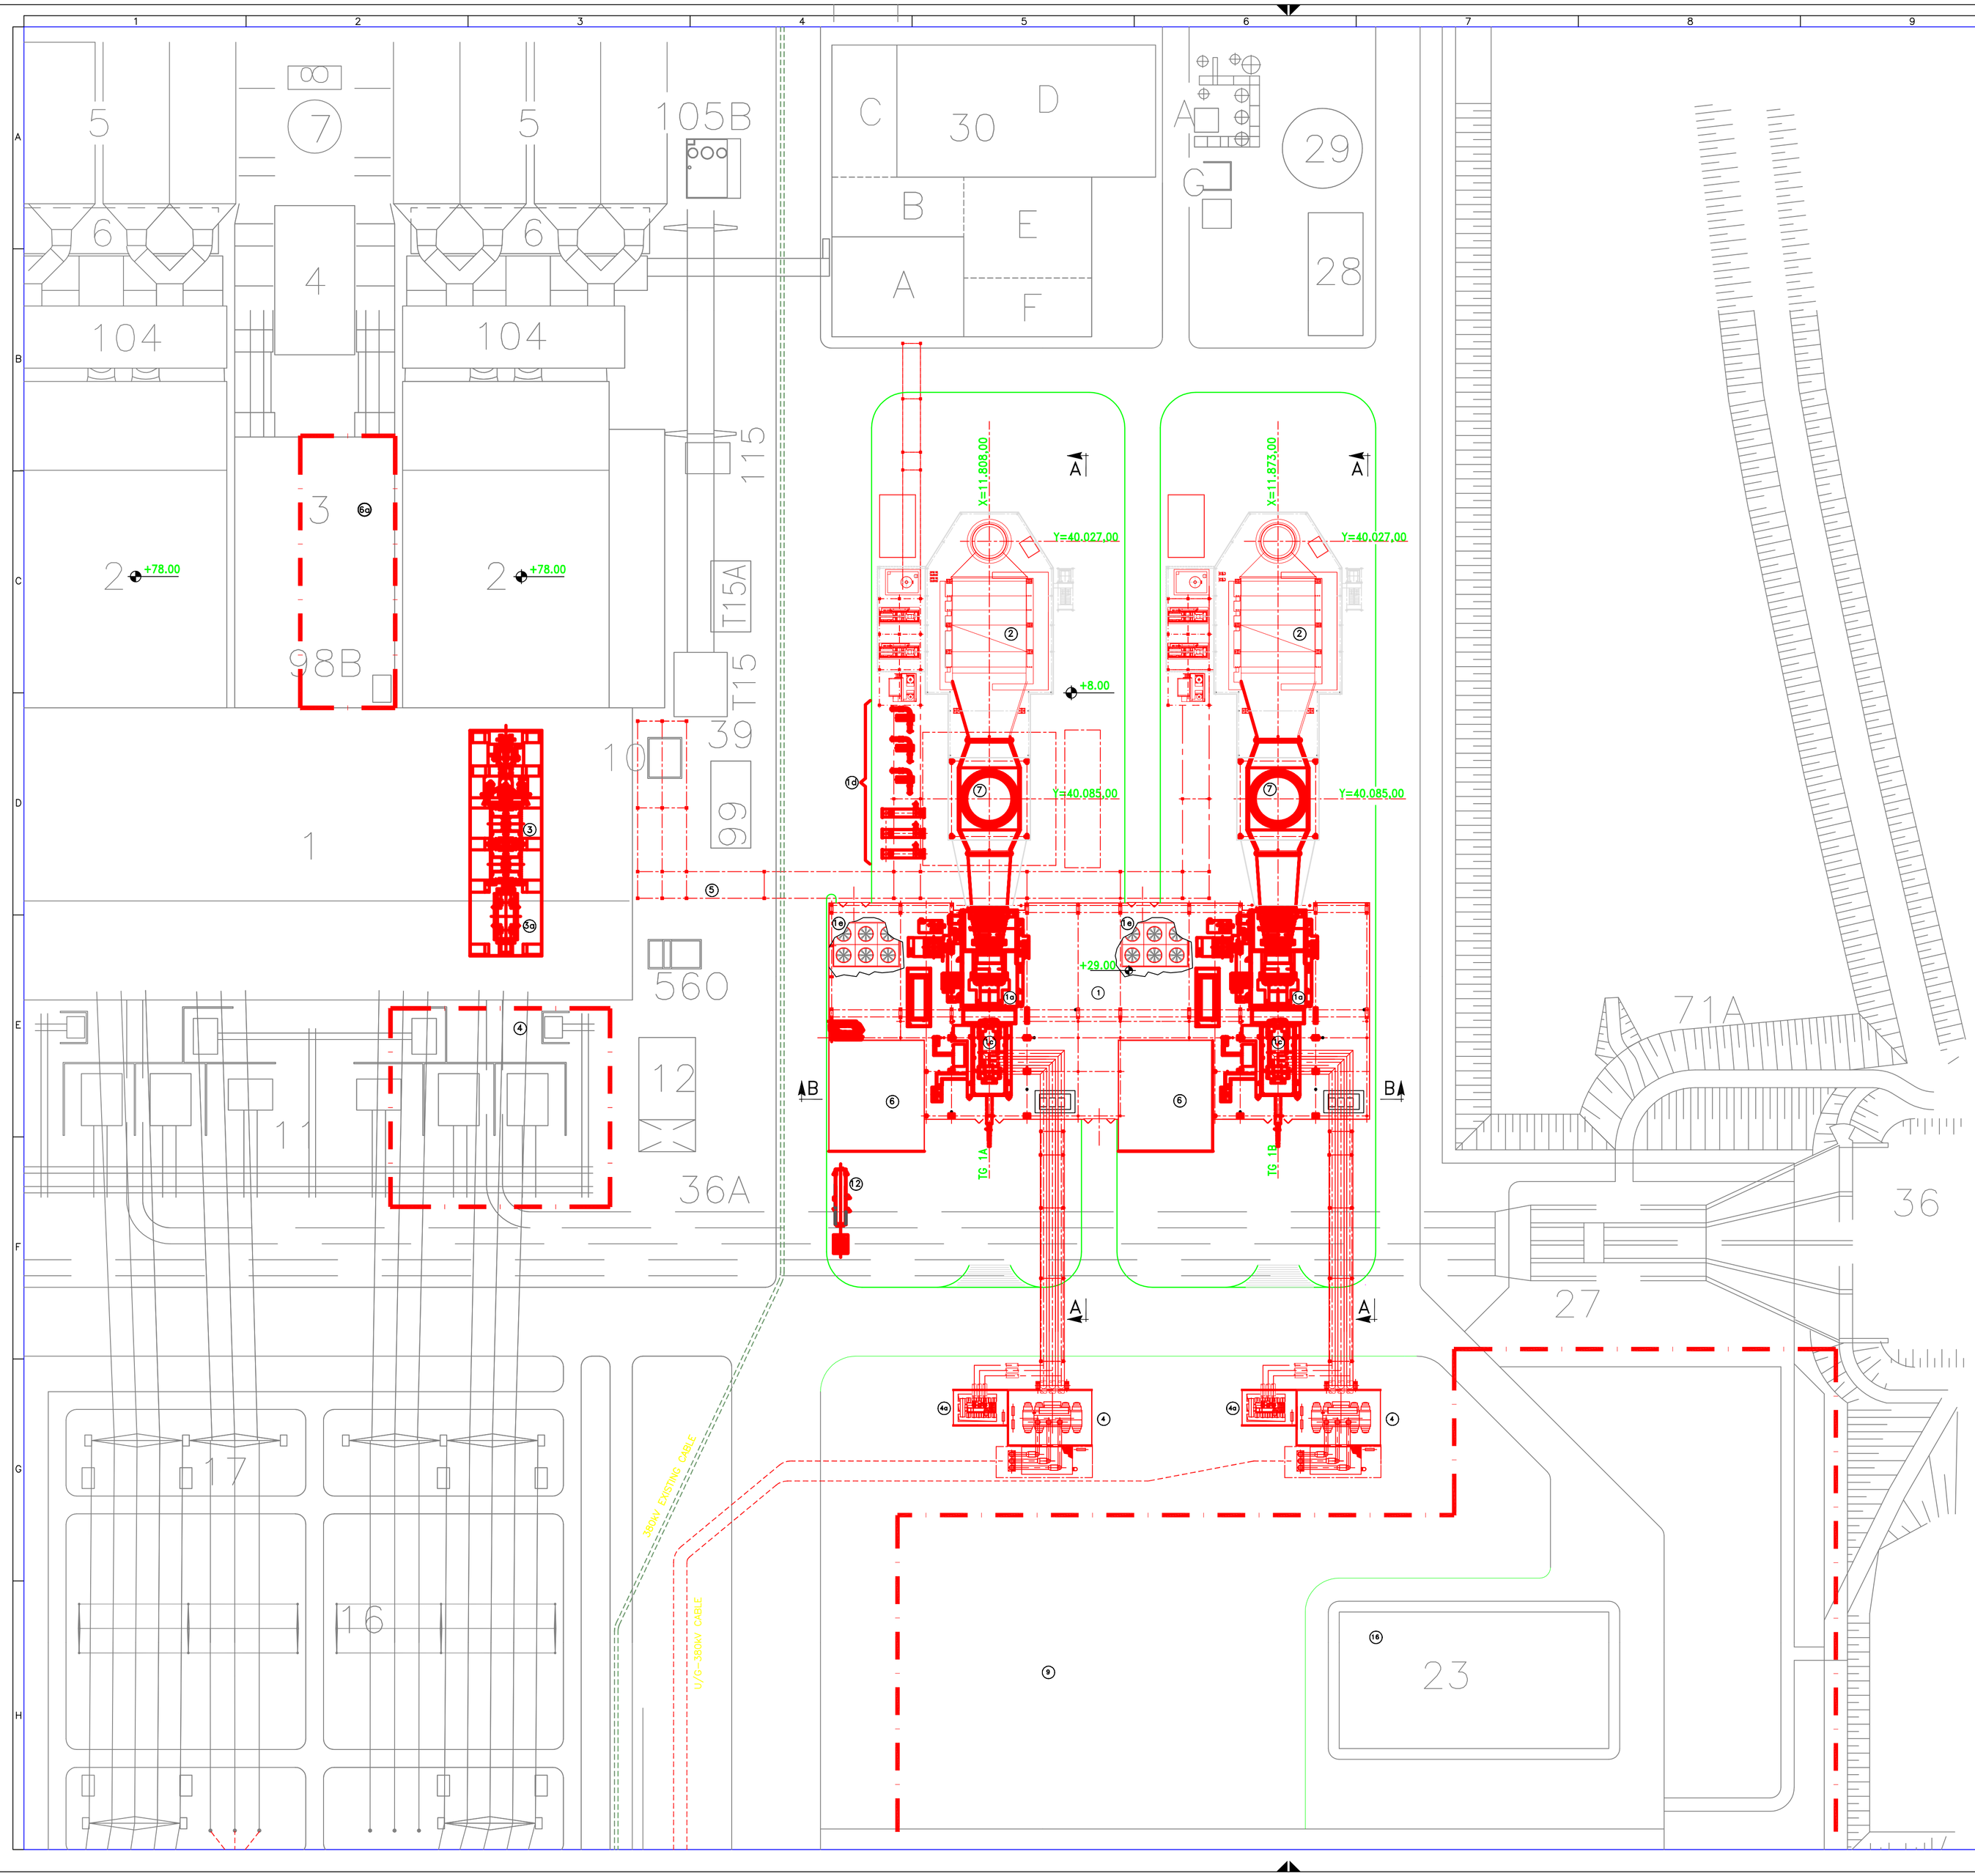

DISEGNI DI RIFERIMENTO

PBITC00923	SISTEMAZIONI APPARECCHIATURE SEZIONI

LEGENDA APPARECCHIATURE NUOVA UNITA'

POS.	DENOMINAZIONE IMPIANTO
1	TURBOGAS
1a	TURBINA A GAS
1c	GENERATORE
1d	AREA SISTEMA CCCW
1e	AIR COOLER AUX
2	CALDAIA A RECUPERO E CAMINO
3	TURBINA A VAPORE
3a	GENERATORE
4	TRASFORMATORI PRINCIPALI
4a	TRASFORMATORE SERVIZI AUSILIARI
5	PIPE-RACK
6	EDIFICIO ELETTRICO TG
6a	EDIFICIO ELETTRICO TV
7	CAMINO DI BY-PASS
9	ARIA DI CANTIERE
12	GENERATORE DIESEL EMERGENZA

REV. Rev.	DATE Data	SCOPE Scopo	REVISION DESCRIPTION Descrizione della revisione	PREPARED BY Preparato	COOPERATIONS Collaborazioni	APPROVED BY Approvato	ISSUED BY Emesso
00	09-11-18	PR	PRELIMINARE				

ENGINEERING AND CONSTRUCTION

CLIENT Cliente: ENEL GLOBAL GENERATION – GENERATION ITALY

JOB No / DOC No

PROJECT Progetto: CAPACITY STRATEGY ITALY

TITLE Titolo: BRINDISI SUD
SISTEMAZIONI APPARECCHIATURE
PIANTA – CCGT su Gr.1

EMPLOYER SUBMITTAL Invio al cliente
☐ FOR APPROVAL Per approvazione
☐ FOR INFORMATION ONLY Per informazione
☐ NOT REQUESTED Non richiesto

SYSTEM Sistema

APPLIC. TO SECTION Valido per le sezioni

SCALE Scala: 1:500

DWG No Dis. n.: PBITC00922

DISC. Codice	FUNCTIONAL Funz. Gr.	SEQ. N°	SIZE FORMATO
01	–	01	A0

DWG TYPE Tipo di dis.: D | DISC. Disc.: B | I

SEC. INDEX

FILE NAME Nome file: PBITC0092200.dwg

REPLACES DWG No Sostituisce il

THIS DOCUMENT IS PROPERTY OF ENEL Spa.
IT IS STRICTLY FORBIDDEN TO REPRODUCE THIS DOCUMENT, WHOLLY OR PARTIALLY AND TO PROVIDE ANY RELATED INFORMATION TO OTHERS WITHOUT PREVIOUS WRITTEN CONSENT.

Questo documento è proprietà di ENEL Spa.
È severamente proibito riprodurre anche in parte il documento o divulgare ad altri le informazioni contenute senza la preventiva autorizzazione scritta.