


PLANIMETRIA GENERALE

0 5 10 15 20 25m

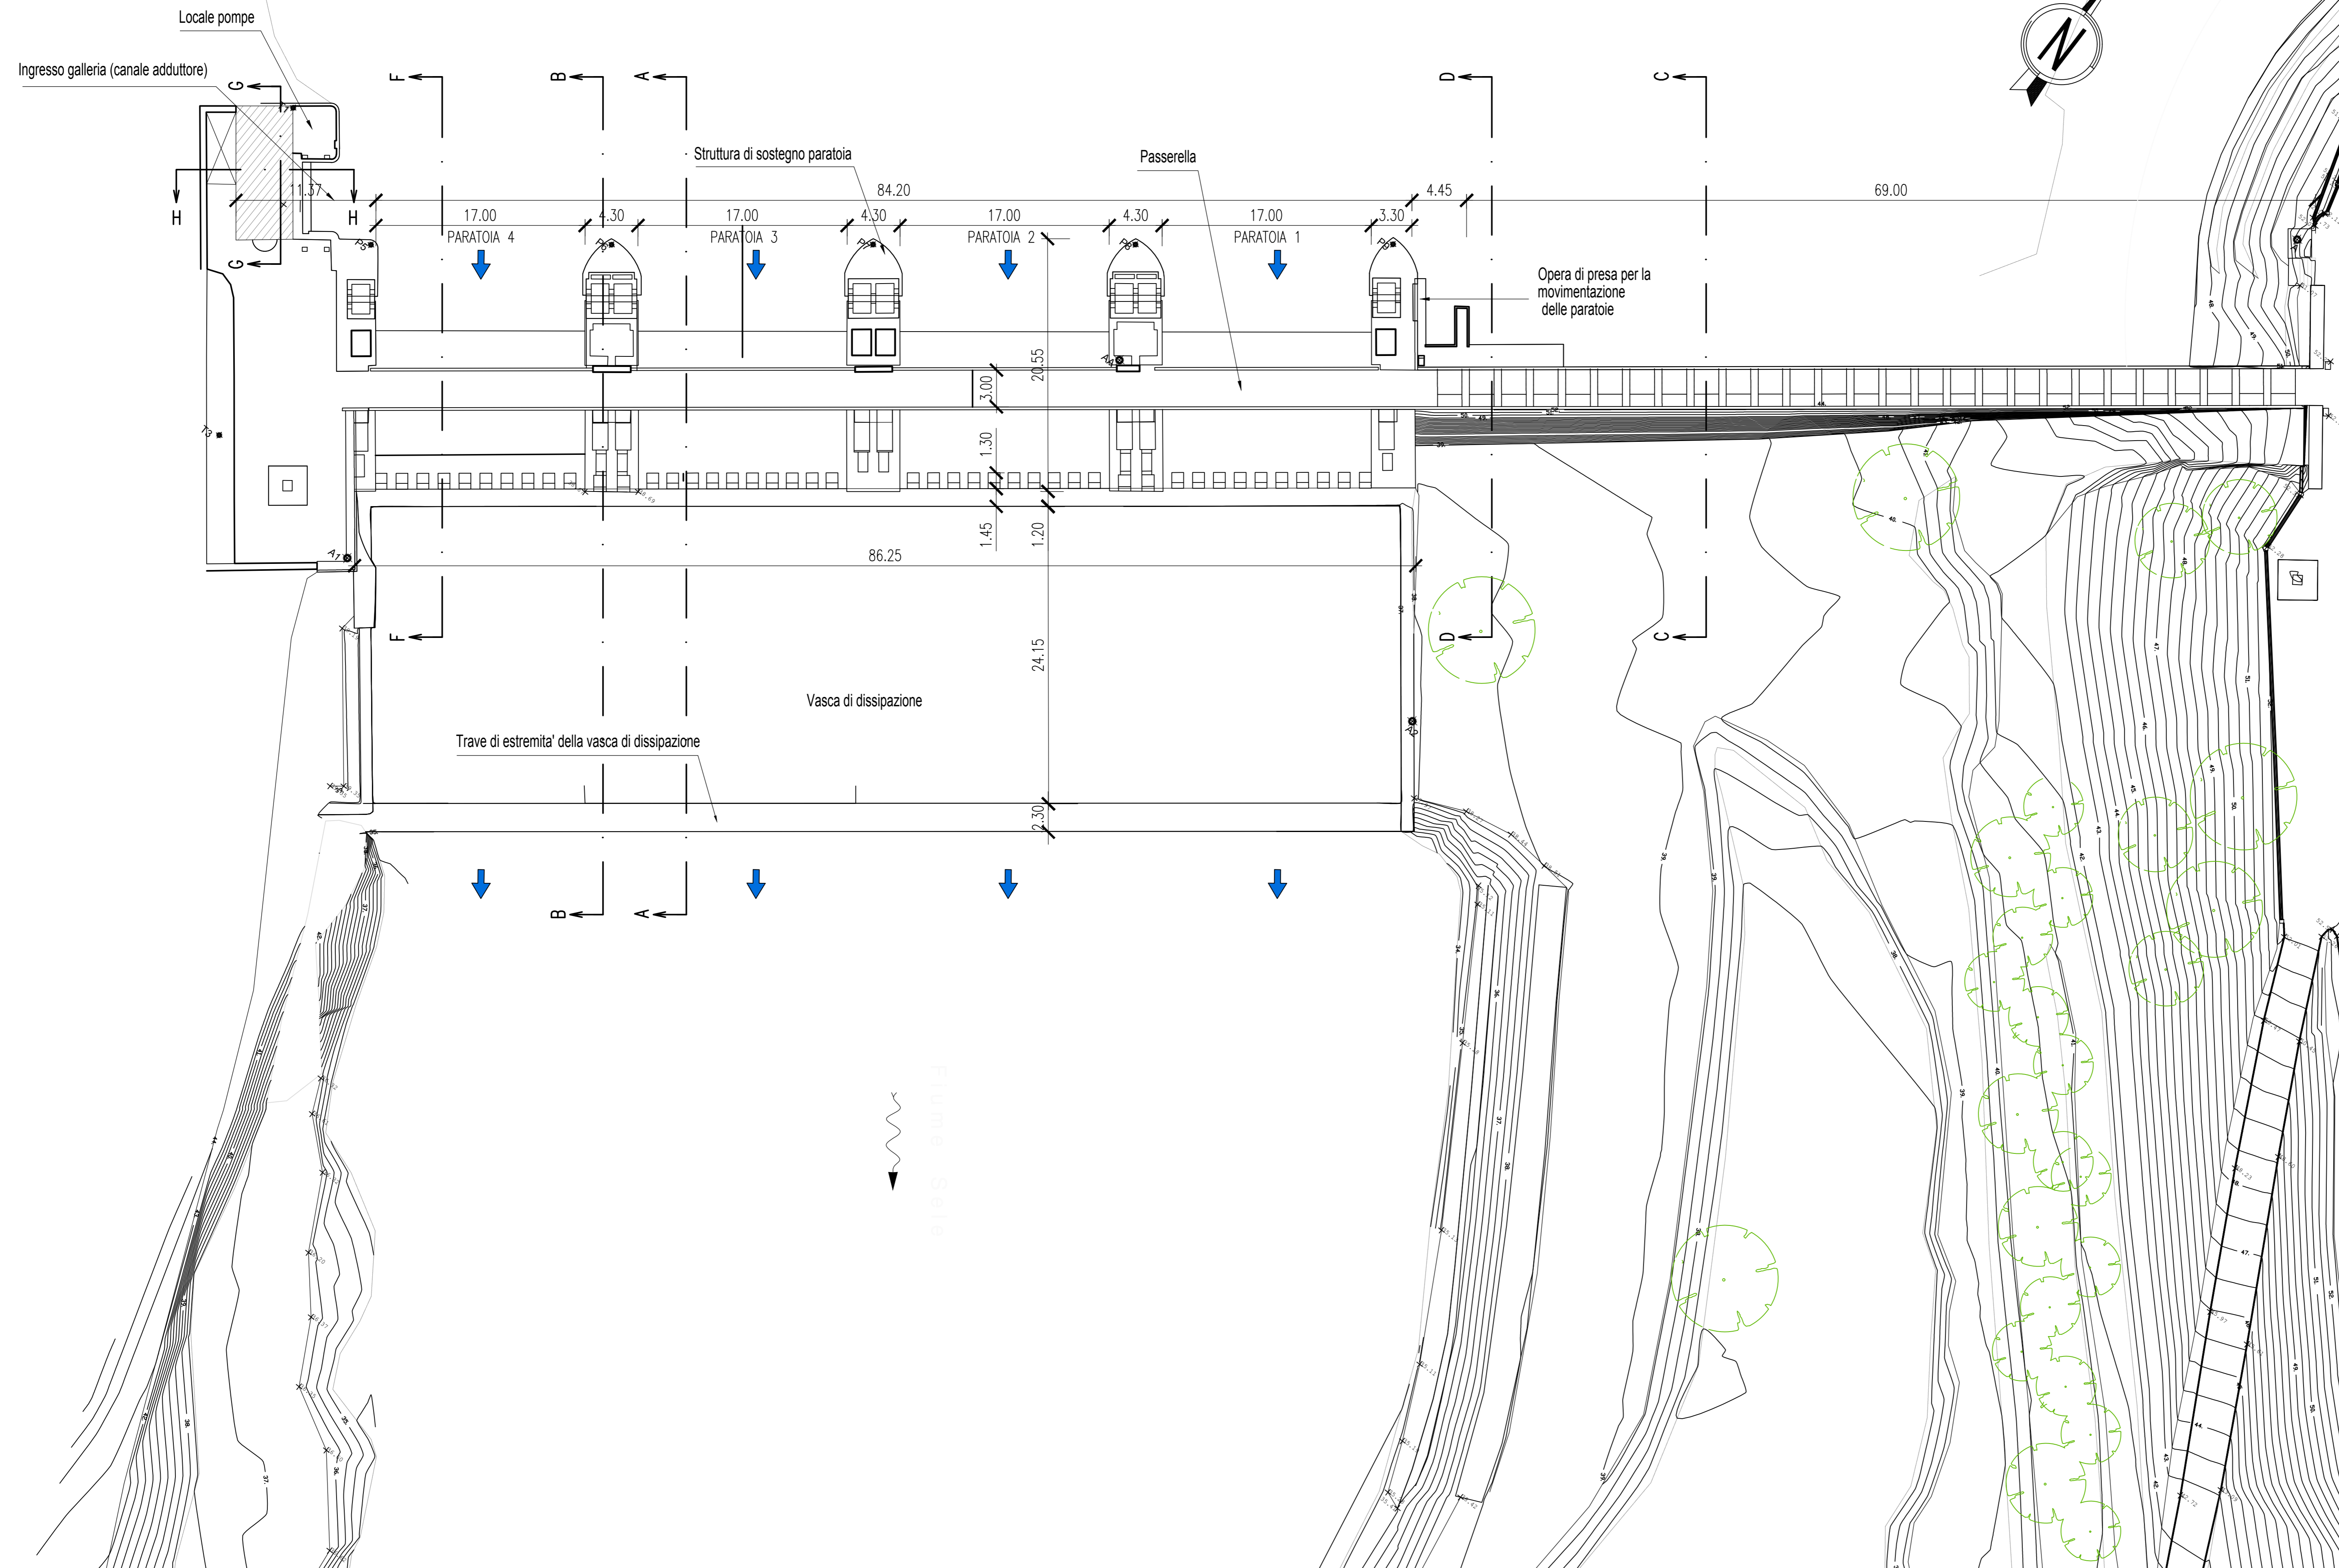

LEGENDA



CONSORZIO DI BONIFICA IN DESTRA  
DEL FIUME SELE  
Corso Vittorio Emanuele, 143  
84123 SALERNO

INTERVENTO DI RISTRUTTURAZIONE E MIGLIORAMENTO DELLA  
SICUREZZA IDRAULICA DELLA DIGA DI PERSANO -  
1° STRALCIO FUNZIONALE



PROGETTO DI FATTIBILITA' TECNICO ECONOMICA

PROGETTAZIONE: **PROINFRA** S.p.A. RESPONSABILE DEL PROGETTO E DELLA INTEGRAZIONE DELLE PRESTAZIONI SPECIALISTICHE:  
Dott. Ing. Simone Venturini

IL RESPONSABILE UNICO DEL PROCEDIMENTO (R.U.P.):  
Dr. Agr. Francesco Marotta

TITOLO ELABORATO: **STATO DI FATTO - TRAVERSA - PLANIMETRIA** ELABORATO N°: **ALLEGATO 7**

SIGLA	ELABORATO	CONTROLLATO	APPROVATO	NOME FILE:
	G. AVEGANI	G. ZORZATO	S. VENTURINI	I1078P-PFTE-EG111
N°	DESCRIZIONE			DATA:
1				SETTEMBRE 2018
2				SCALA:
3				1: 250

A TERMINI DI LEGGE CI RISERVAMO LA PROPRIETA' DI QUESTO ELABORATO CON DIVIETO DI RIPRODURLO RENDENDOLO NOTO A TERZI ANCHE PARZIALMENTE SENZA NOSTRA AUTORIZZAZIONE.