



# PLANIMETRIA GENERALE

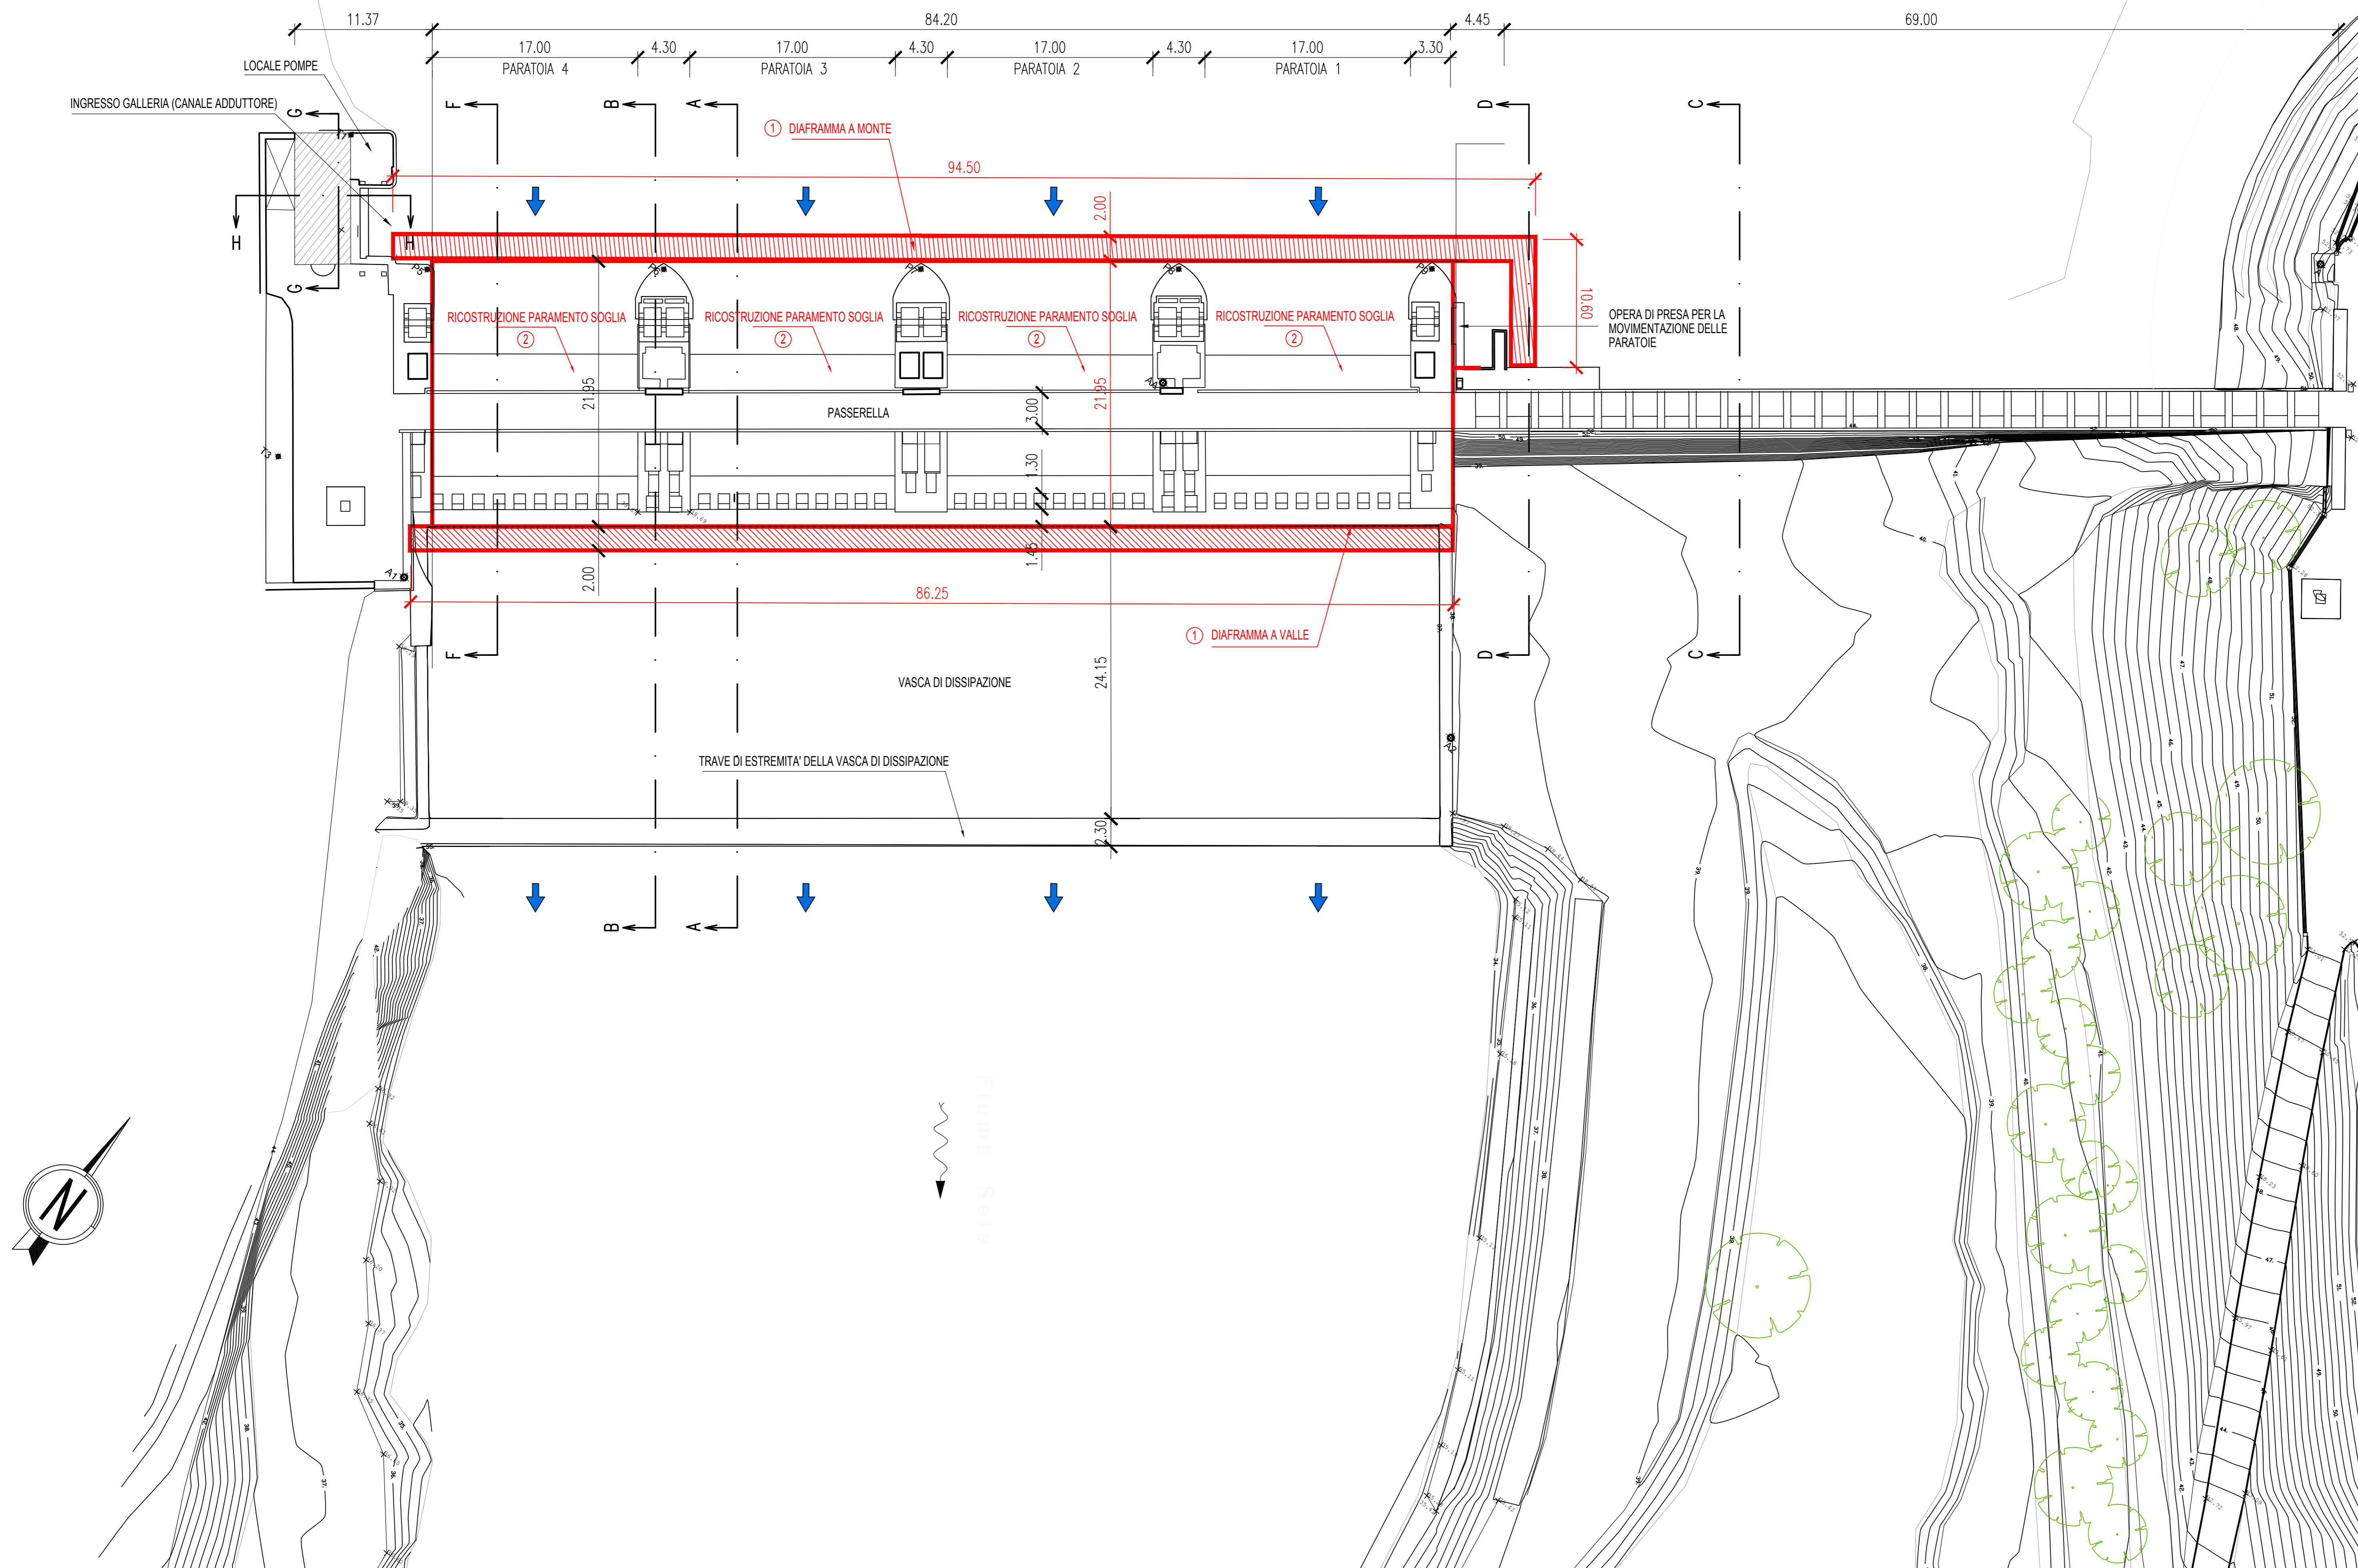

## LEGENDA

- ① - DIAFRAMMA A MONTE E VALLE
- ② - RICOSTRUZIONE PARAMENTO SOGLIA

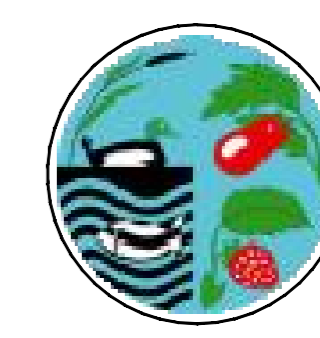

CONSORZIO DI BONIFICA IN DESTRA  
DEL FIUME SELE  
Corso Vittorio Emanuele, 143  
84123 SALERNO

INTERVENTO DI RISTRUTTURAZIONE E MIGLIORAMENTO DELLA  
SICUREZZA IDRAULICA DELLA DIGA DI PERSANO -  
1° STRALCIO FUNZIONALE



### PROGETTO DI FATTIBILITA' TECNICO ECONOMICA

PROGETTAZIONE: **PROINFRA** S.p.A. RESPONSABILE DEL PROGETTO E DELLA INTEGRAZIONE DELLE PRESTAZIONI SPECIALISTICHE: Dott. Ing. Simone Venturini

IL RESPONSABILE UNICO DEL PROCEDIMENTO (R.U.P.): Dr. Agr. Francesco Marotta

TITOLO ELABORATO: STATO DI PROGETTO - TRAVERSA - PLANIMETRIA UBICAZIONE DIAFRAMMI ELABORATO N°: ALLEGATO 9

SIGLA	ELABORATO	CONTROLLATO	APPROVATO	NOME FILE
	G. AVEGANI	G. ZORZATO	S. VENTURINI	II078P-PFTE-EG120
REVISIONE	N.	DESCRIZIONE		DATA: SETTEMBRE 2018
1				SCALA: 1: 250
2				
3				

A TERMINI DI LEGGE CI RISERVAMO LA PROPRIETA' DI QUESTO ELABORATO CON DIVIETO DI RIPRODURLO RENDENDOLO NOTO A TERZI ANCHE PARZIALMENTE SENZA NOSTRA AUTORIZZAZIONE.