



NOTE GENERALI

KEY-MAP

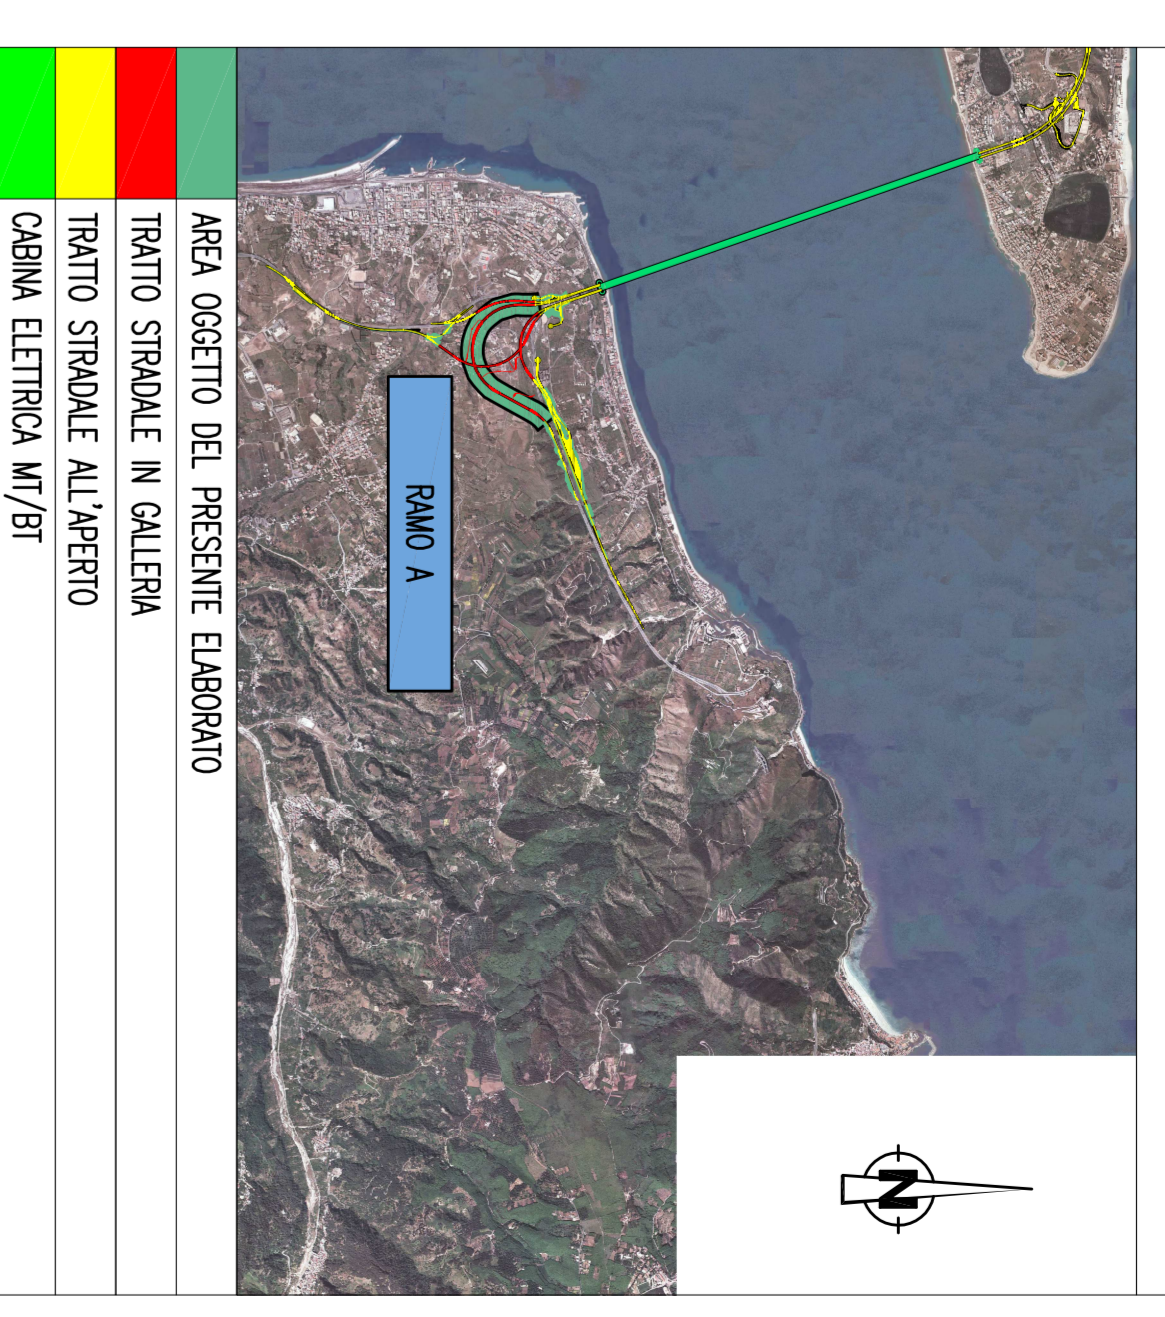

- AREA OGGETTO DEL PRESENTE ELABORAZIONE



QUADRO D'UNIONE

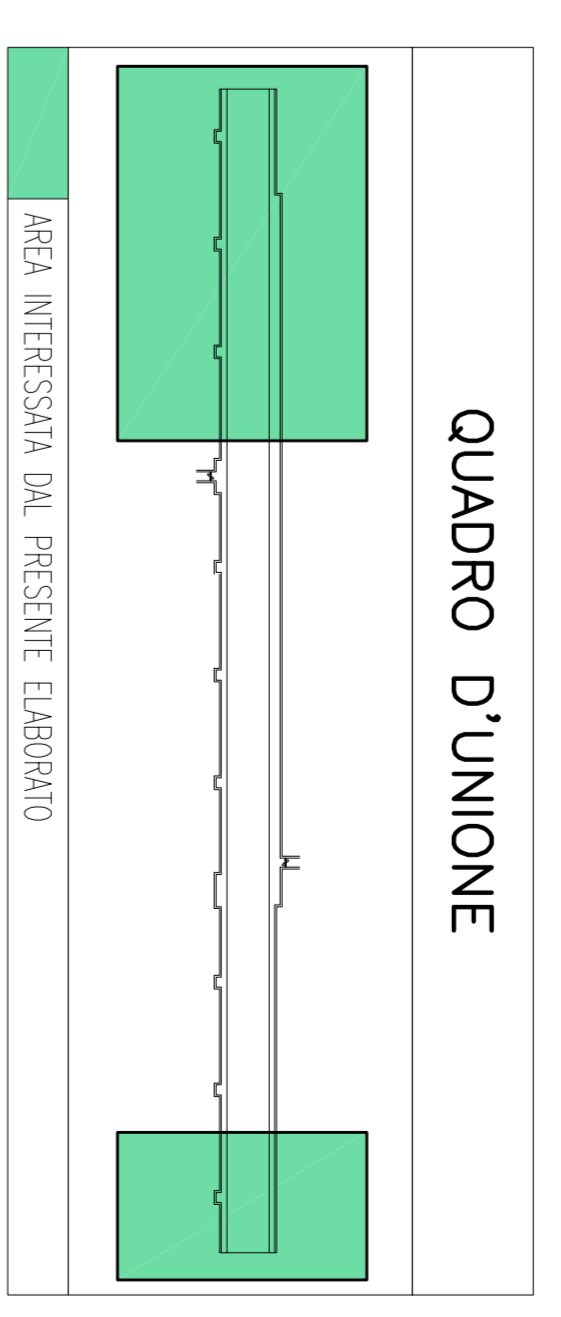


ELABORATI DI RIFERIMENTO

COD/700P1P9KSAH0000000010	RAMO A
COD/700P1P9KSAH0000000010	RAMMENTA CON DISPOSIZIONE DEI CANALOTTI - TAVOLA 1 DI 2
COD/700P1P9KSAH0000000099	RAMO A
COD/700P1P9KSAH0000000099	RAMO A TRATTO STRADALE CON DISPOSIZIONE DEI CANALOTTI - TAVOLA 2 DI 2
COD/700P1A0KSAH000000000040	RAMO A
COD/700P1A0KSAH000000000040	SCHEMA ARCHITETTURA IMPIANTI DI ILLUMINAZIONE - NOMELE-SCUREZZA-EMERGENZA - TAVOLA 1 DI 2


NOTE:
 - IL PRESENTE ELABORAZIONE È VALUTO ESCLUSIVAMENTE PER GLI ASPETTI IMPIANTISTICI
 - PER I DETTAGLI DEL COLLEGAMENTO CANALI-MARCOCCO VEDI PLANIMETRIA CANALOTTI
 - PER I DETTAGLI SULLE LINEE DI ALIMENTAZIONE VEDI SCHEMA A BLOCCHI
 - APPARECCHI ILLUMINANTI DOTATI DI MONITORIO DI GESTIONE E CONTROLLO A ONDE COMPATTE

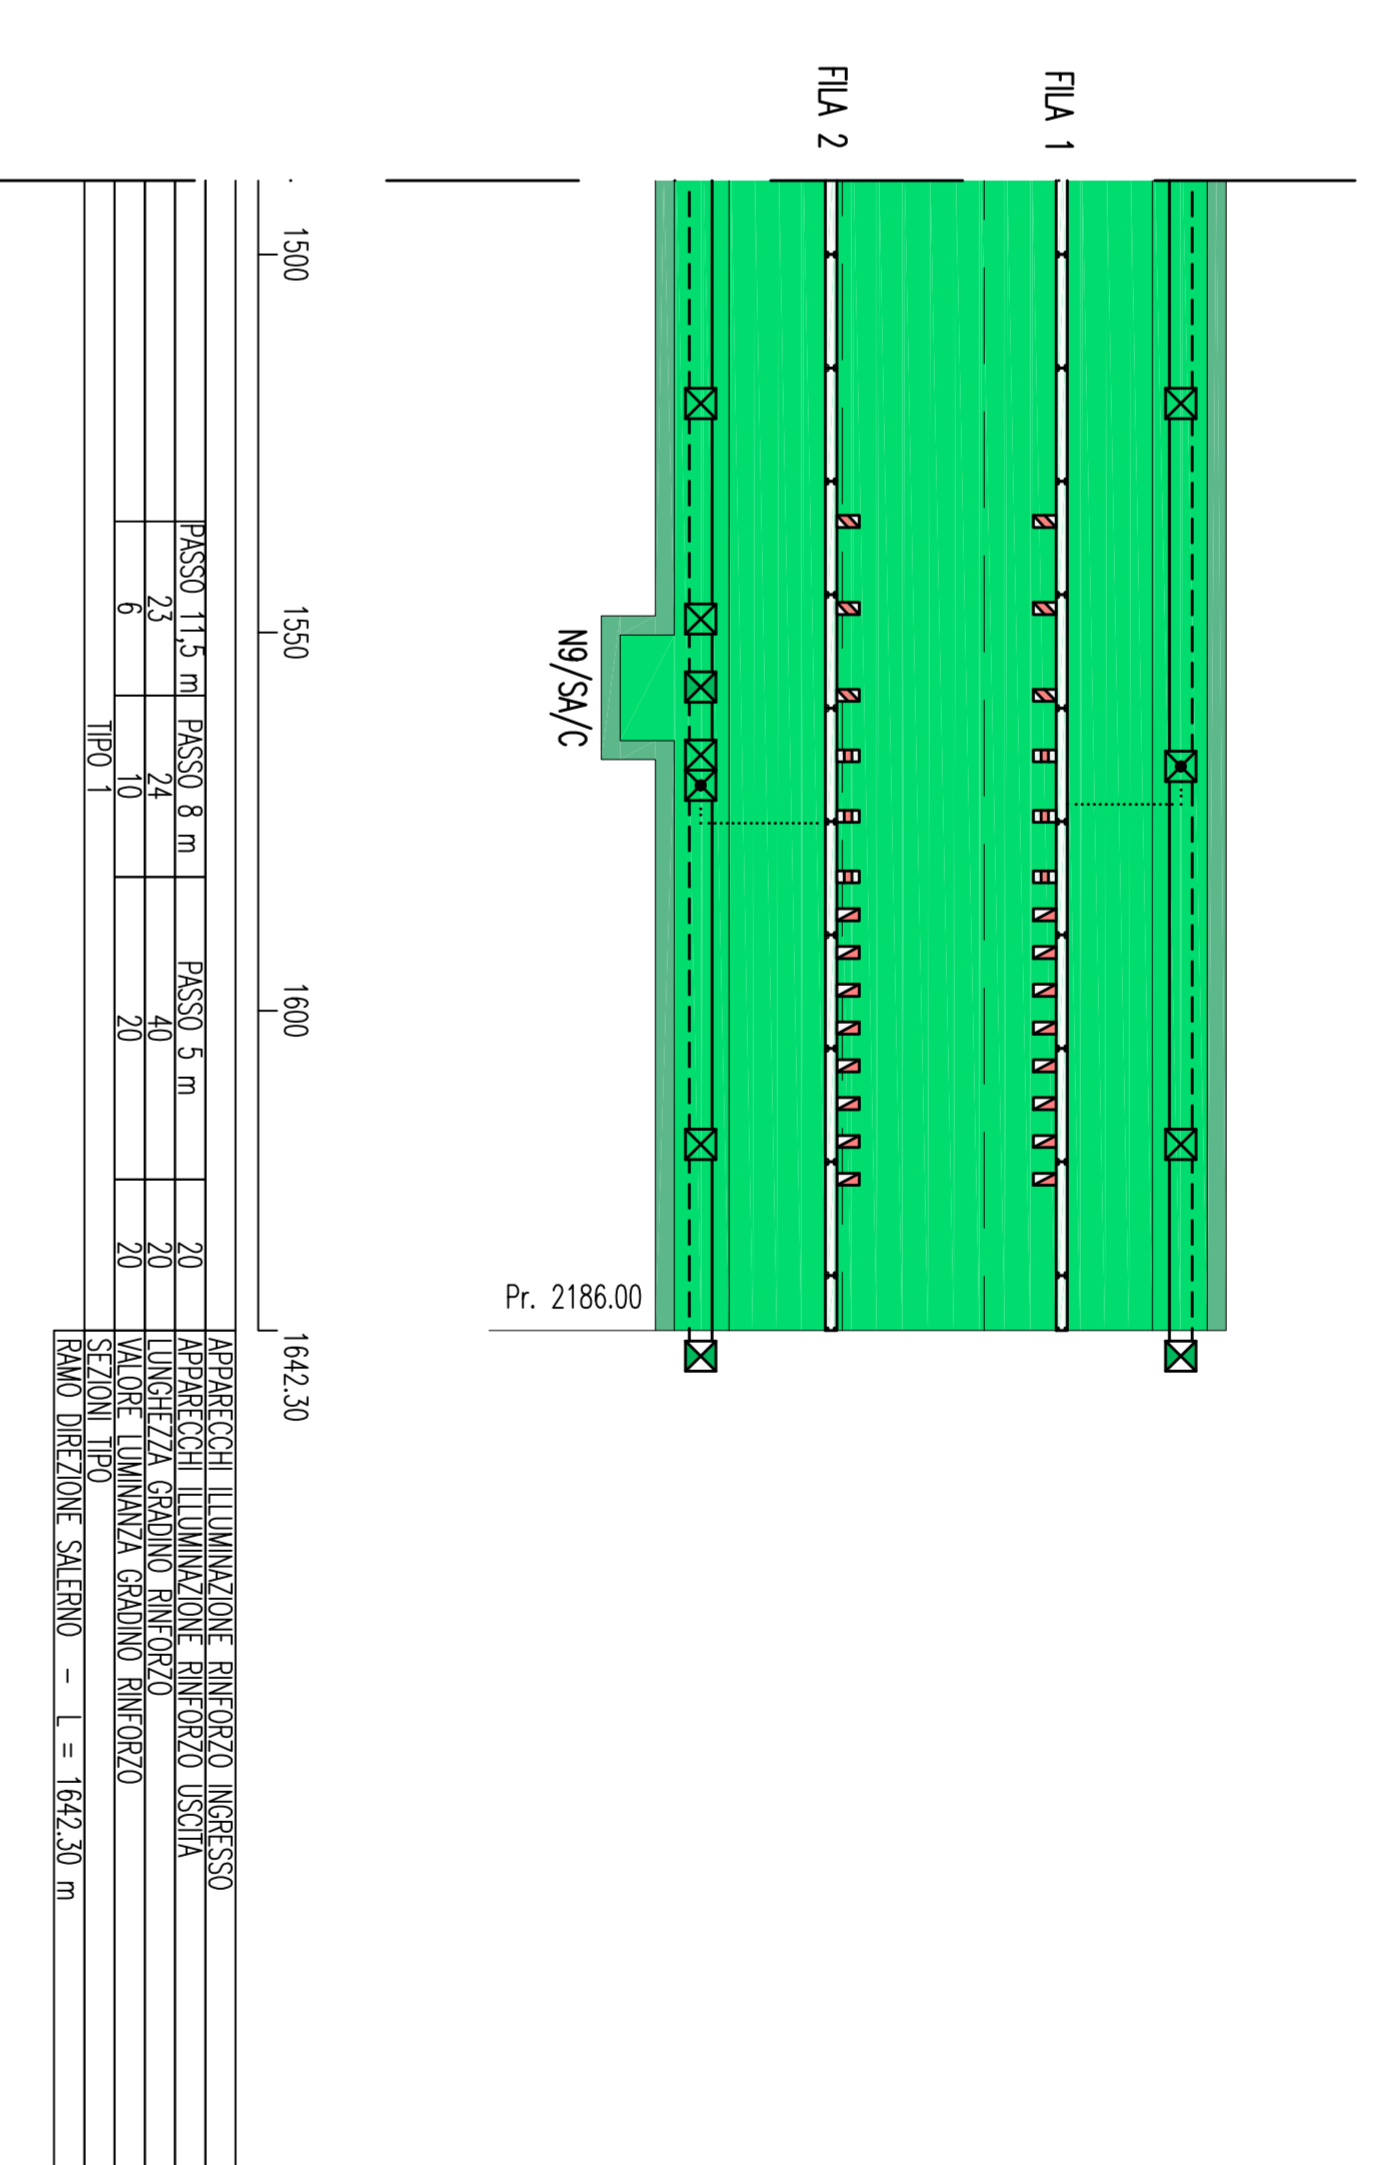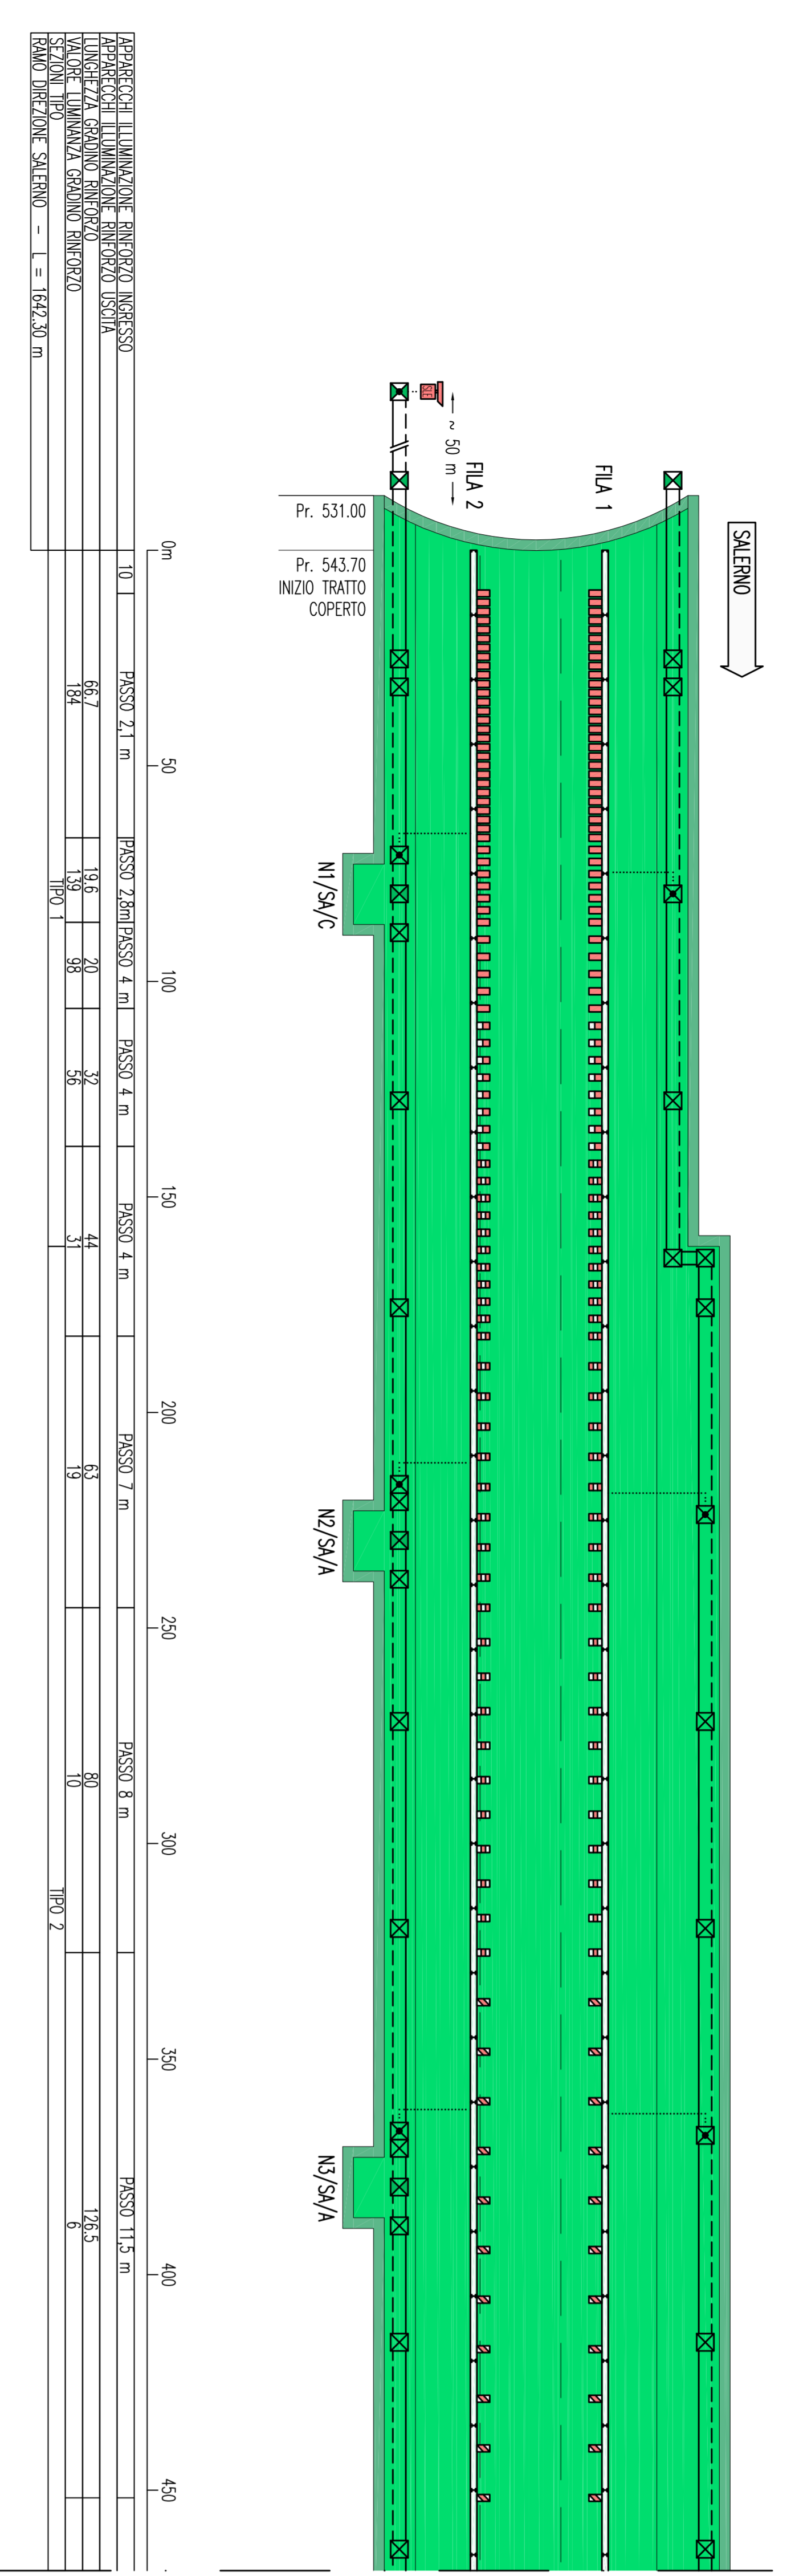


SEZIONE TIPO 2
 SCALA 1:100

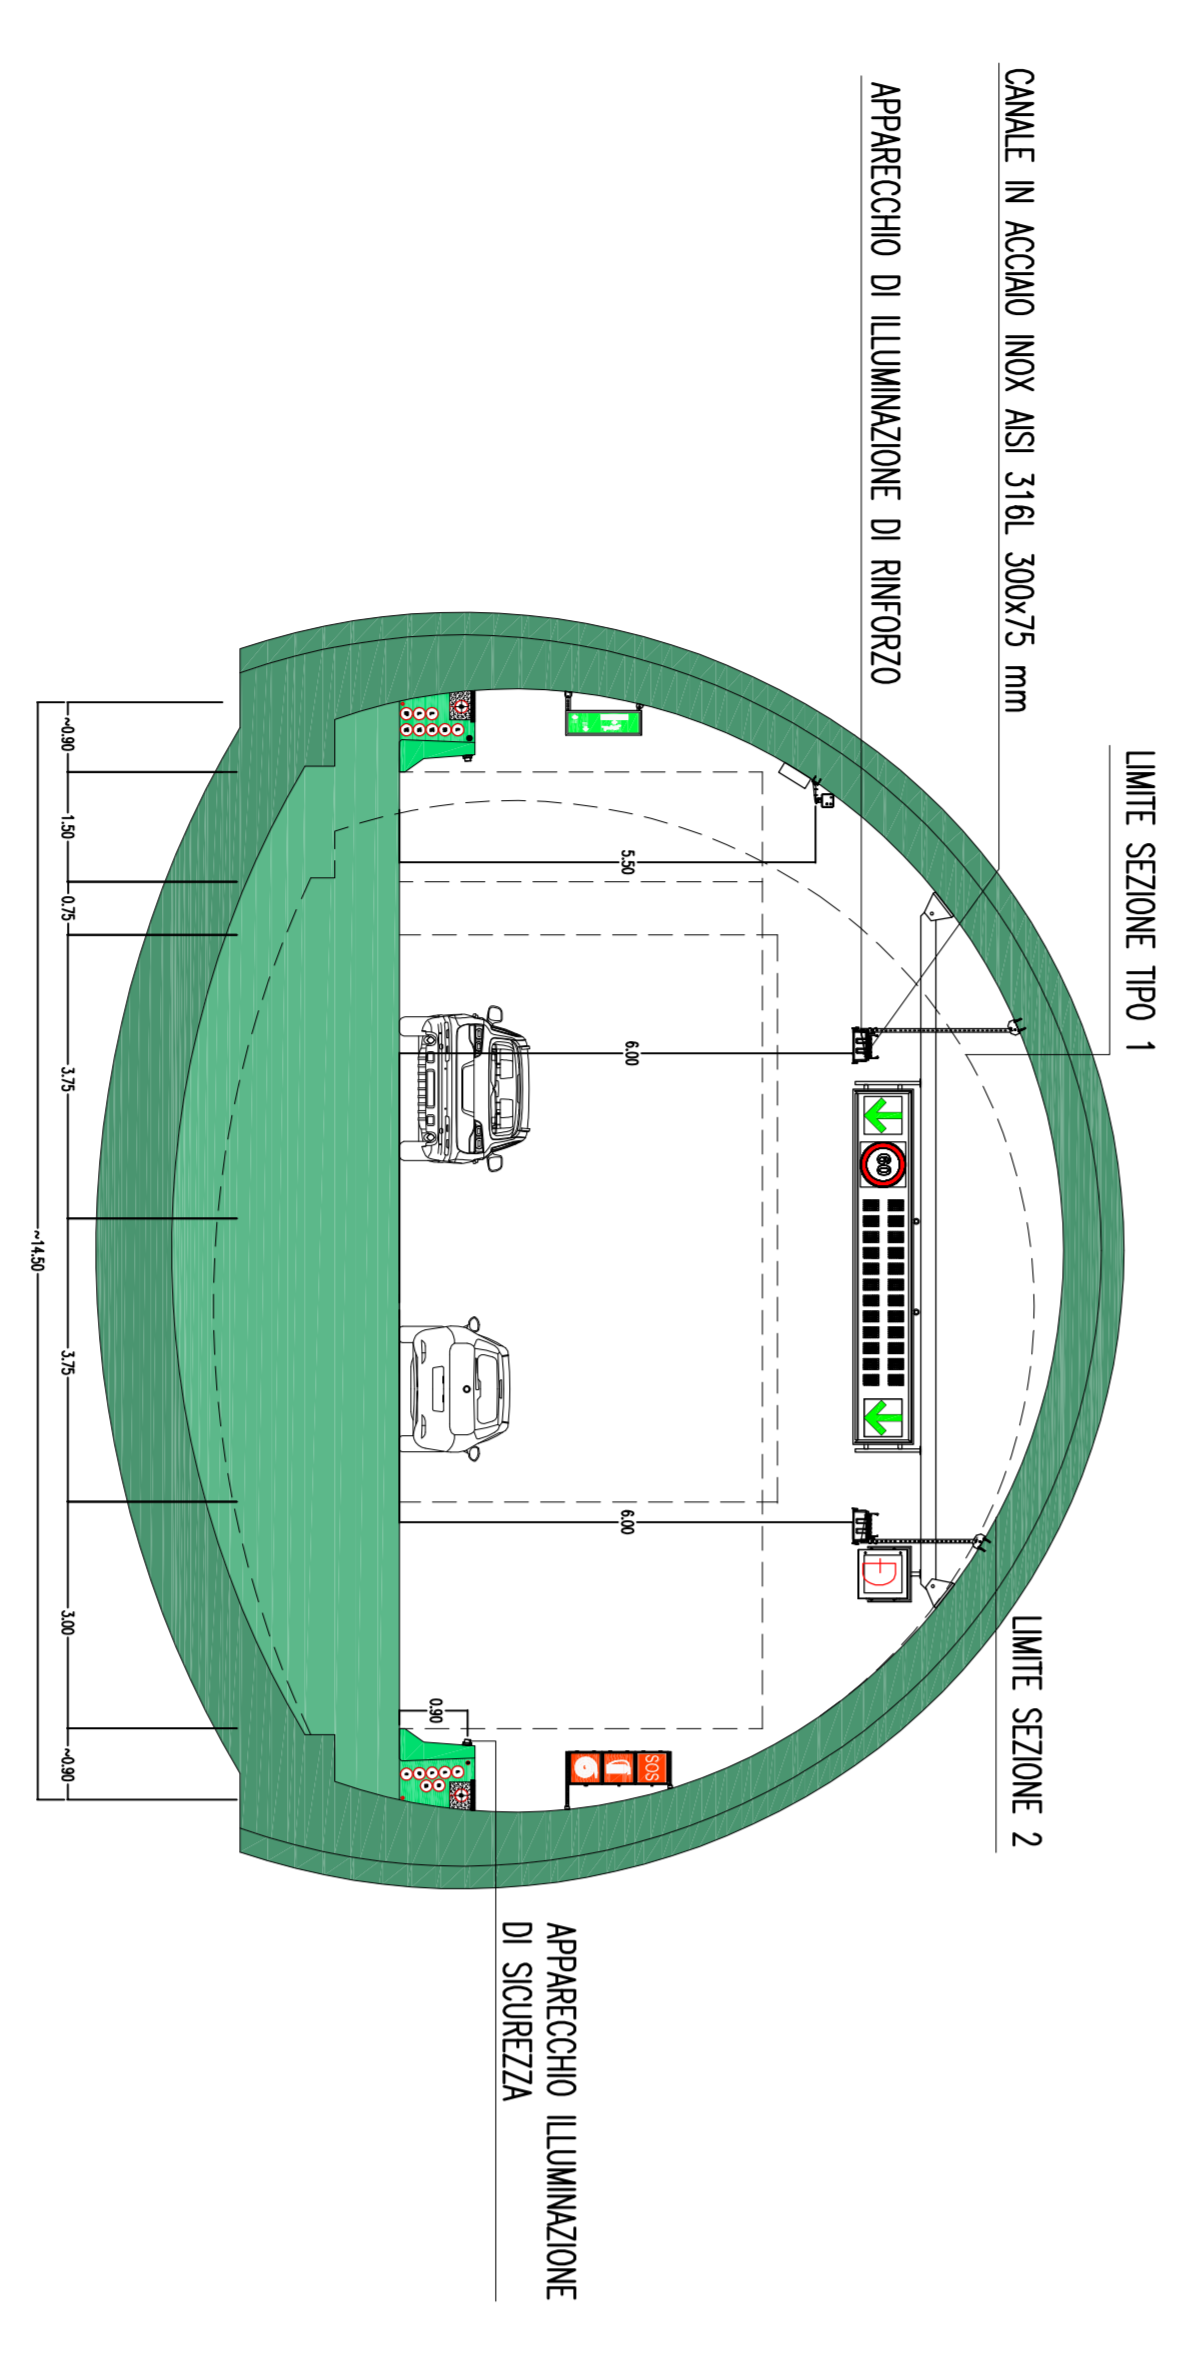


PARTICOLARE BY-PASS
 SCALA 1:10

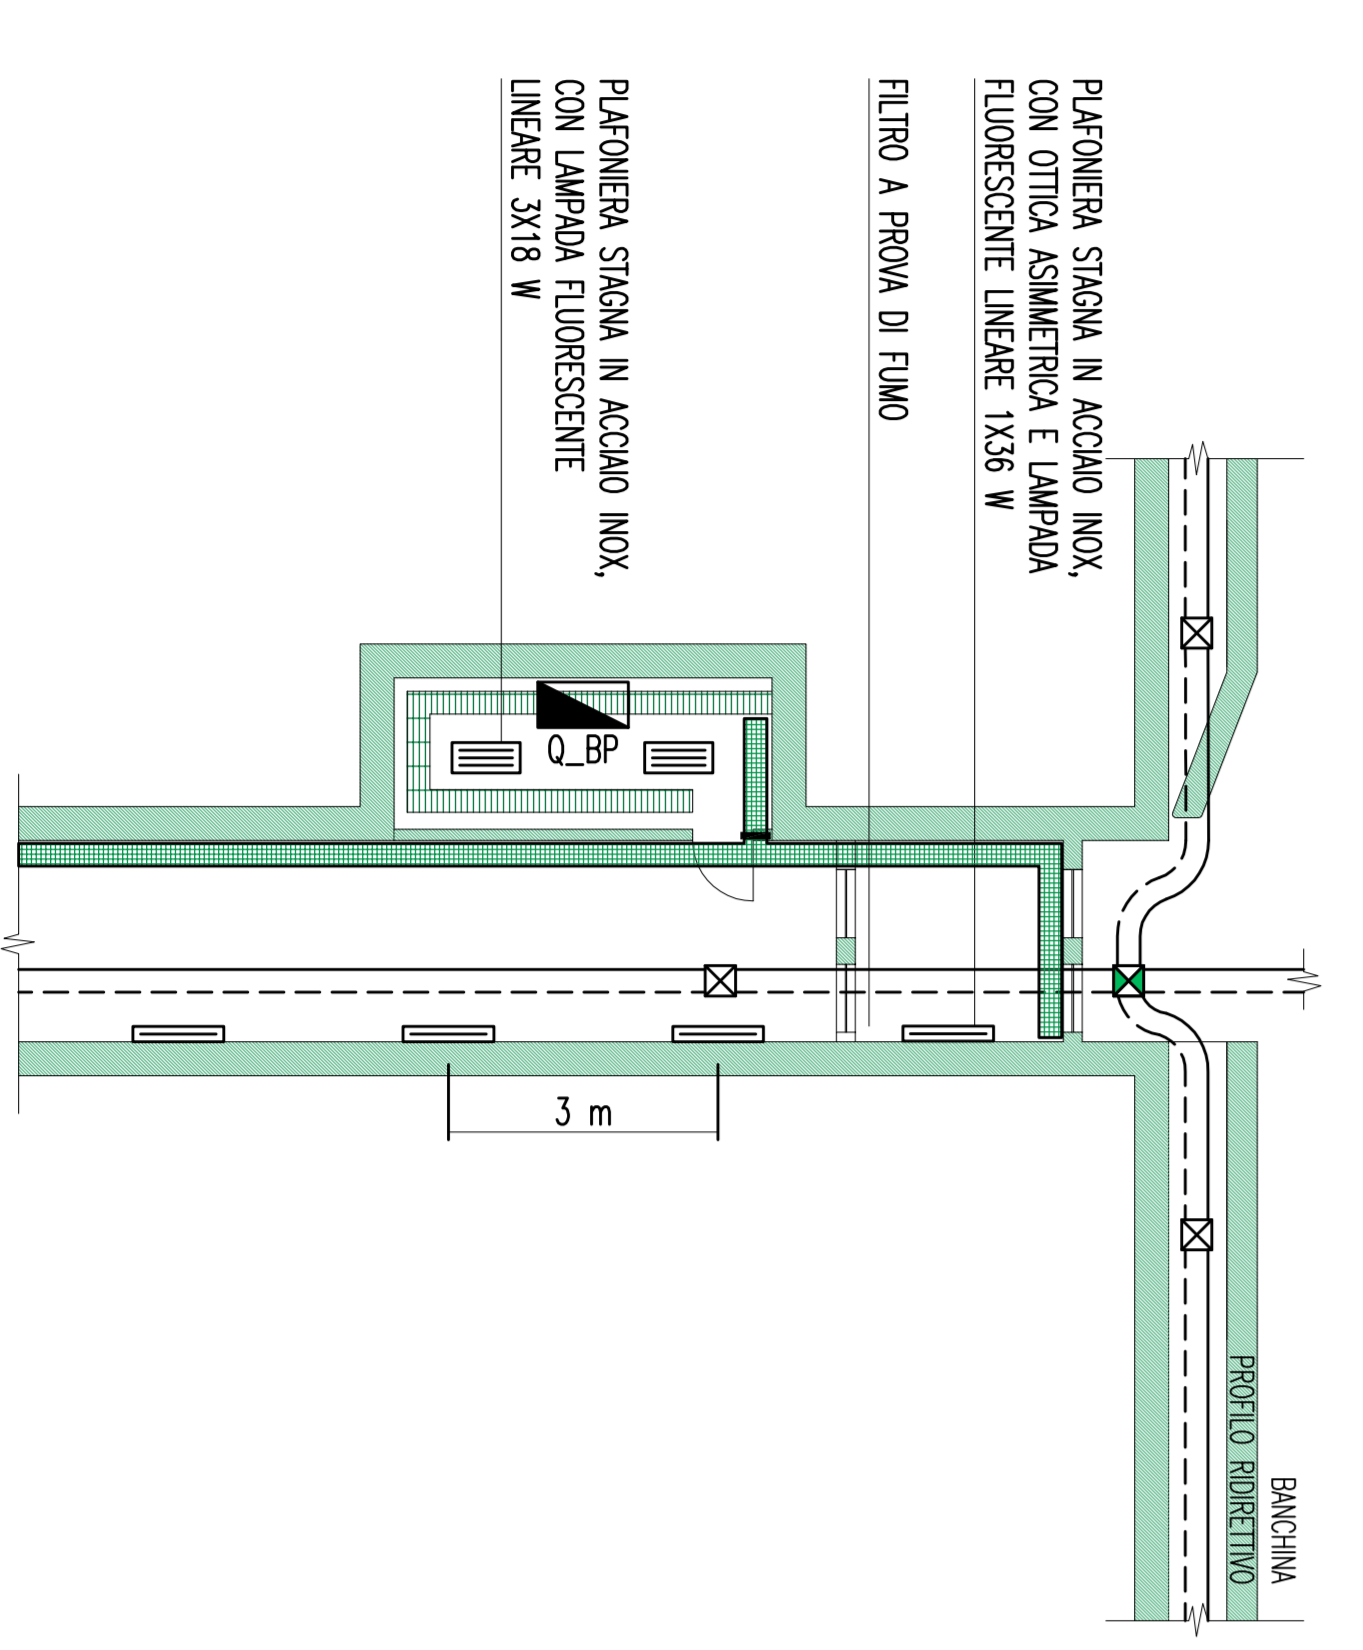

PARTICOLARE APPARECCHIO ILLUMINAZIONE DI RINFORZO
 SCALA 1:5

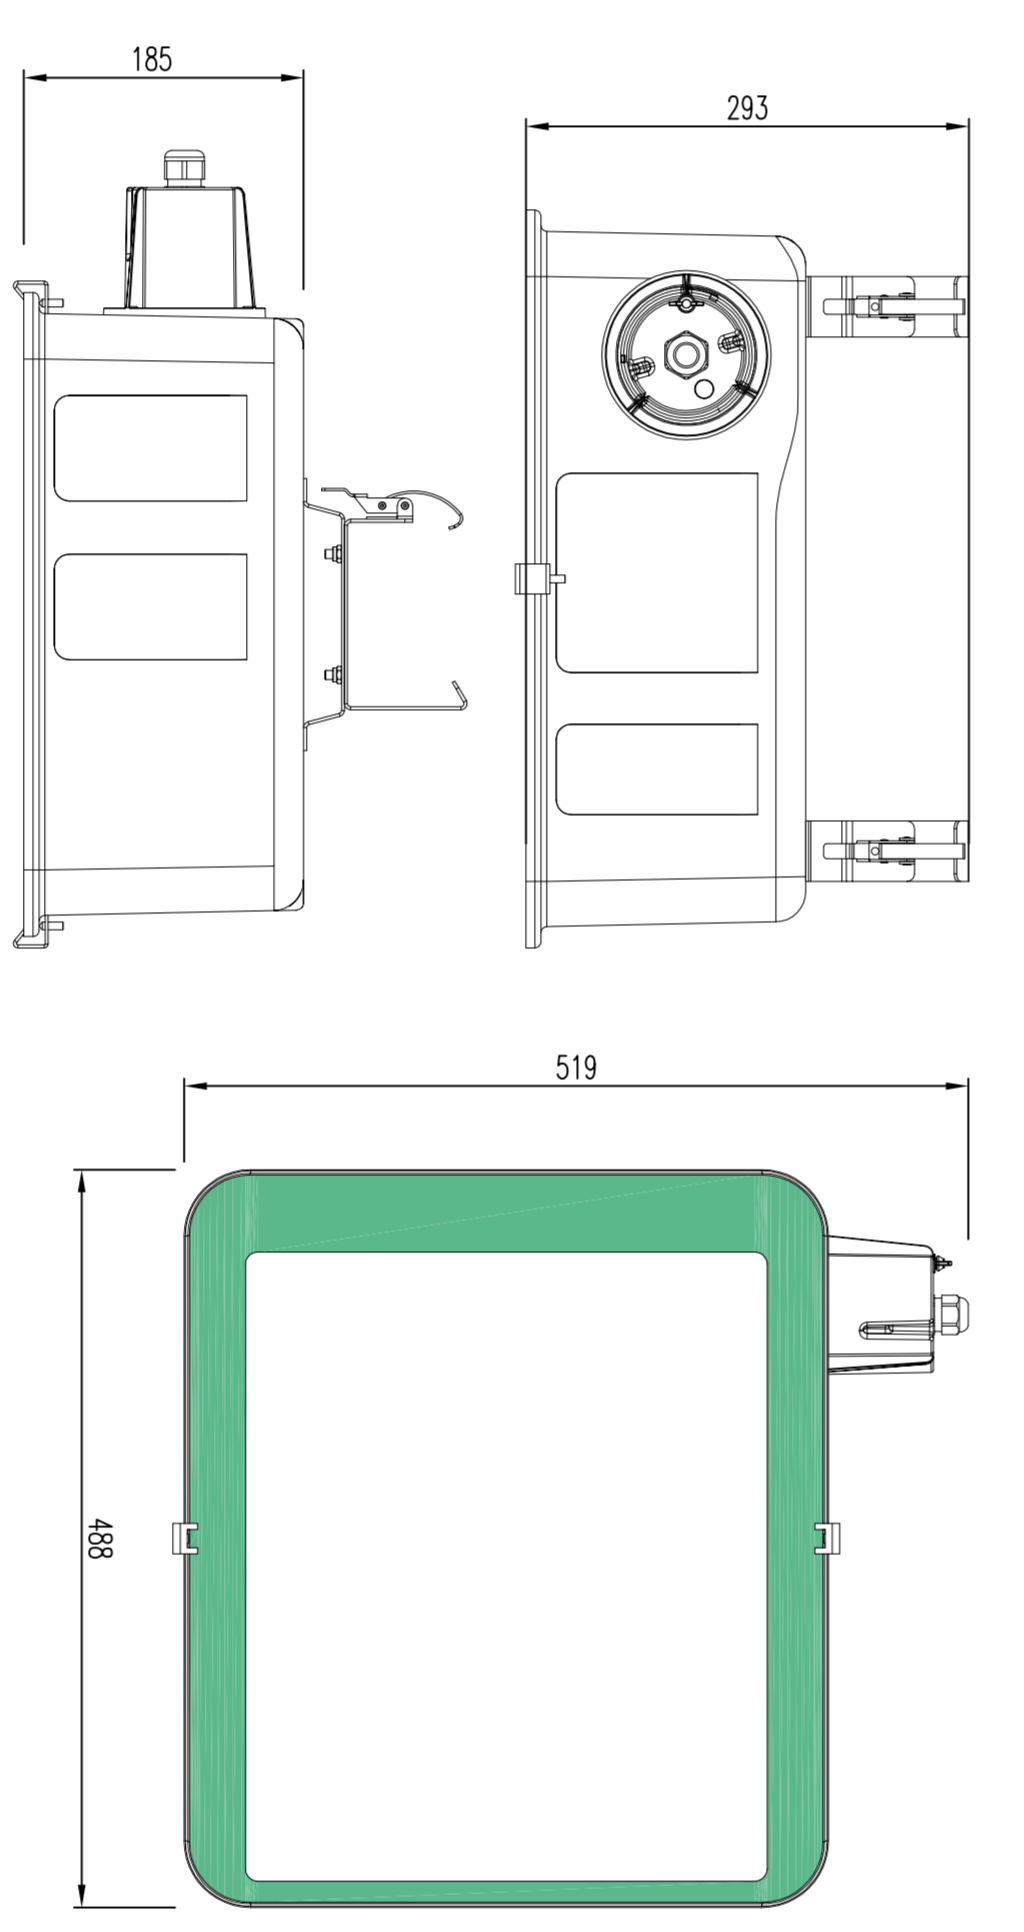

CURVA DI LUMINANZA INGRESSO

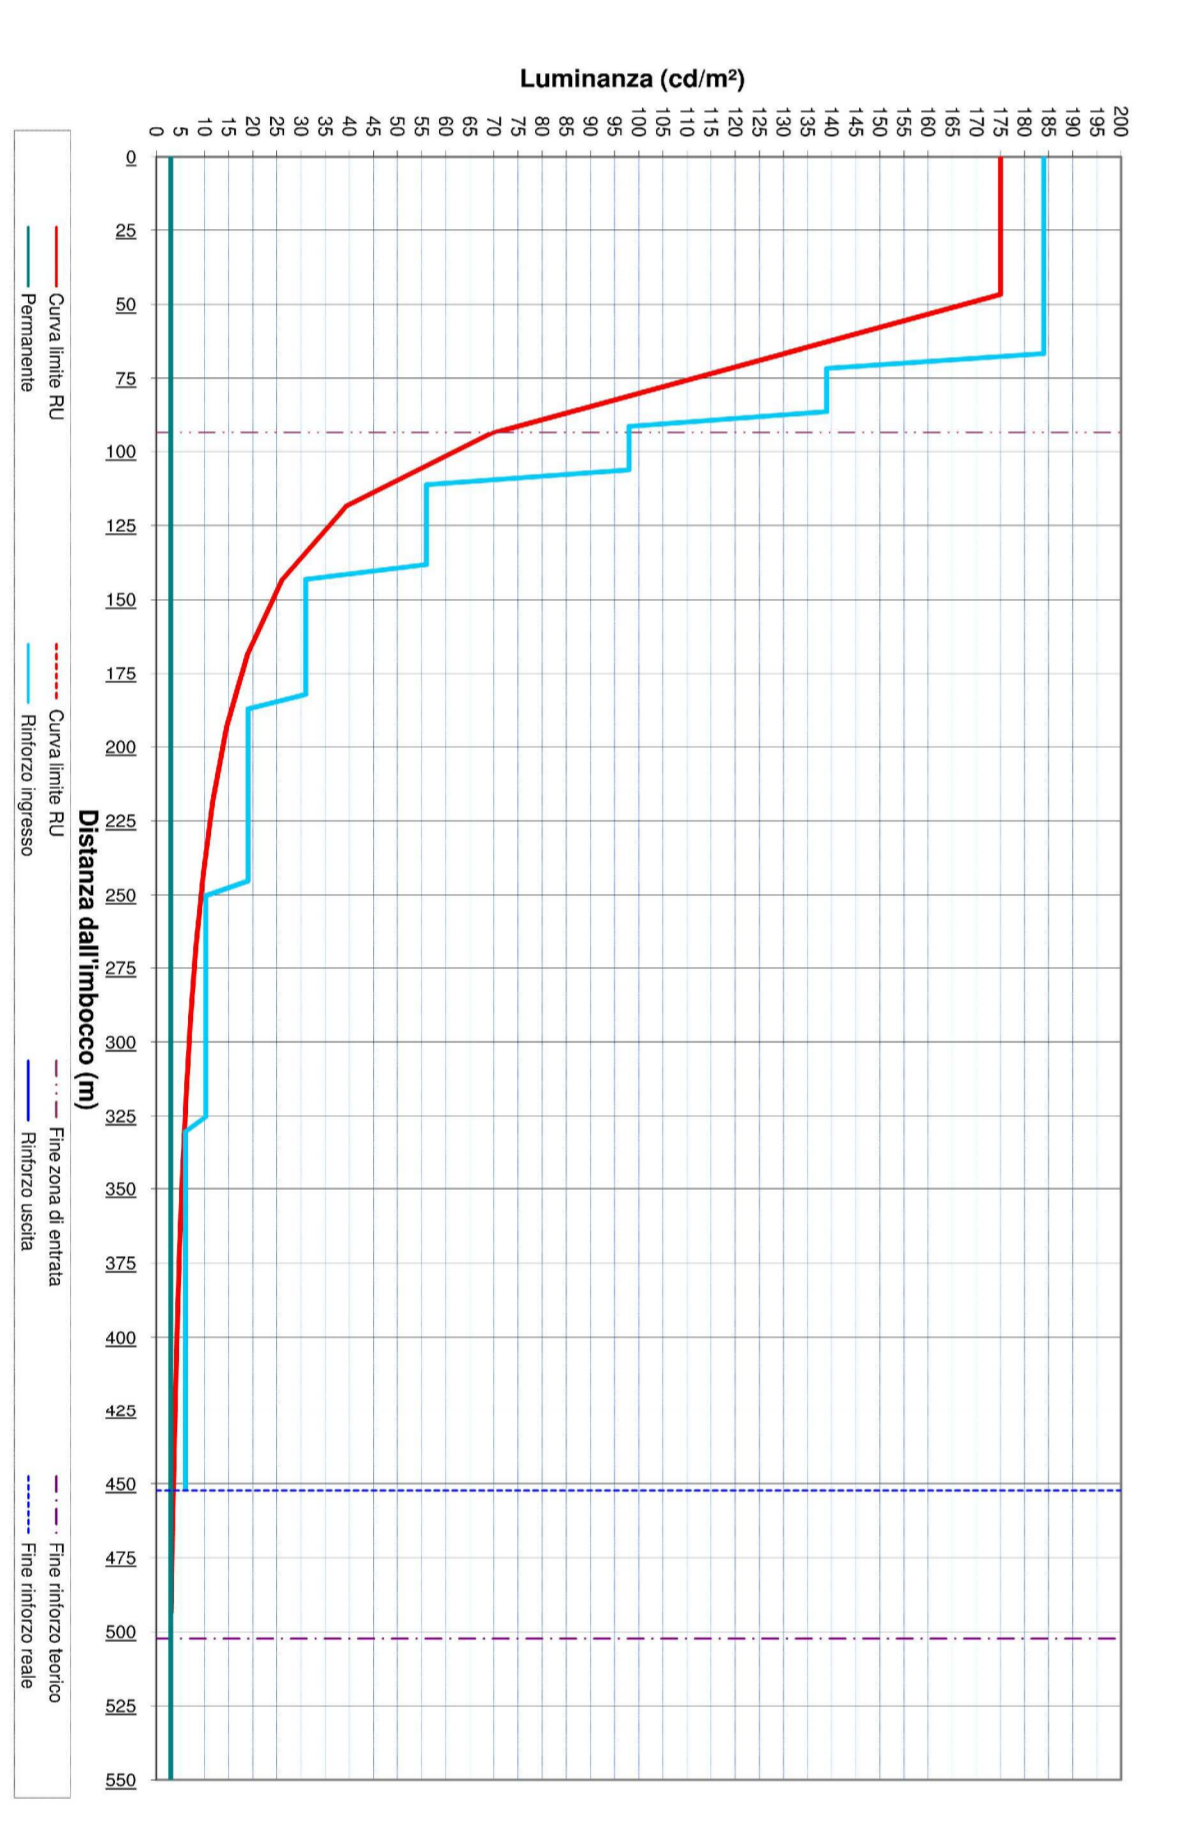

LEGENDA COLORI

[Green Box]	IMPIANTO DI ILLUMINAZIONE
[Light Blue Box]	IMPIANTO DI SUPERFISINE
[Light Blue Box]	IMPIANTO SOS
[Light Blue Box]	IMPIANTO TAC
[Light Blue Box]	IMPIANTO RILEVAZIONE INCENDI
[Light Blue Box]	IMPIANTO PANNELLI A MESSAGGIO VARIABILE
[Light Blue Box]	IMPIANTO RADIO
[Light Blue Box]	IMPIANTO ANTINTRUSO
[Light Blue Box]	IMPIANTO DI VENTILAZIONE, CONTROLLO TRAFFICO E QUALITÀ DELL'ARIA

LEGENDA SIMBOLI

[Symbol]	QUADRO ELETTRICO
[Symbol]	APPARECCHIO CON OTTICA SIMMETRICA 20 LED
[Symbol]	APPARECCHIO CON OTTICA SIMMETRICA 40 LED
[Symbol]	APPARECCHIO CON OTTICA SIMMETRICA SPA 70W
[Symbol]	APPARECCHIO CON OTTICA SIMMETRICA SPA 100W
[Symbol]	APPARECCHIO CON OTTICA SIMMETRICA SPA 150W
[Symbol]	APPARECCHIO CON OTTICA SIMMETRICA COMPLESSO SPA 150W
[Symbol]	APPARECCHIO CON OTTICA SIMMETRICA COMPLESSO SPA 250W
[Symbol]	APPARECCHIO CON OTTICA ASSIMETRICA COMPLESSO SPA 400W
[Symbol]	PRODOTTO LUMINOSO A LED PER ILLUMINAZIONE DI EVACUAZIONE/SICUREZZA
[Symbol]	SENSORE LUMINANZA ESTERNA
[Symbol]	PARRONERA STAGNA 13x9 W IN ACCIAIO INOX CON OTTICA ASSIMETRICA
[Symbol]	PARRONERA STAGNA 3x18 W IN ACCIAIO INOX CON OTTICA SIMMETRICA
[Symbol]	CANALIZZAZIONE IN ACCIAIO INOX AISI 316L - 300x75 mm
[Symbol]	LAMPADINA SODIO ALTA PRESSIONE

LEGENDA CAVIDOTTI

[Symbol]	CANALOTTO RETE MEZZA TENSIONE (20KV)
[Symbol]	CANALOTTO RETE BASSA TENSIONE (GENERICA) (10KV/230V)
[Symbol]	CANALOTTO RETI SPECIALI (GENERICO)
[Symbol]	CANALOTTO DI ALIMENTAZIONE TERMINALE

DEMOMINAZIONE OPERE INFRASTRUTTURALI

[Symbol]	NUMERAZIONE PROGRESSIVA (EVENTUALE)

Stretto di Messina

EuroLink S.C.A.

PONTE SULLO STRETTO DI MESSINA
 PROGETTO DEFINITIVO

EUROLINK S.C.A.

COLLEGAMENTI CALABRIA [CS0931_F0]
 INFRASTRUTTURE STRADALI - IMPIANTI TECNOLOGICI
 GENERALI
 PLANIMETRIA IMPIANTI DI ILLUMINAZIONE - NORMALE - SICUREZZA - EMERGENZA
 TAVOLA 1 DI 2

CONTO
 C I G 0 1 7 0 1 0 1 P I T E D I C I S I L I A T I 6 1 0 1 0 1 0 1 0 1 2 F 0 1 1 0 0 0
 RELAZIONE DI
 DATA 20/07/2011
 PRODOTTO PER
 DATA 20/07/2011
 NOME DEL FILE: CS0931_F0.GRN