


NOTE GENERALI

KEY-MAP

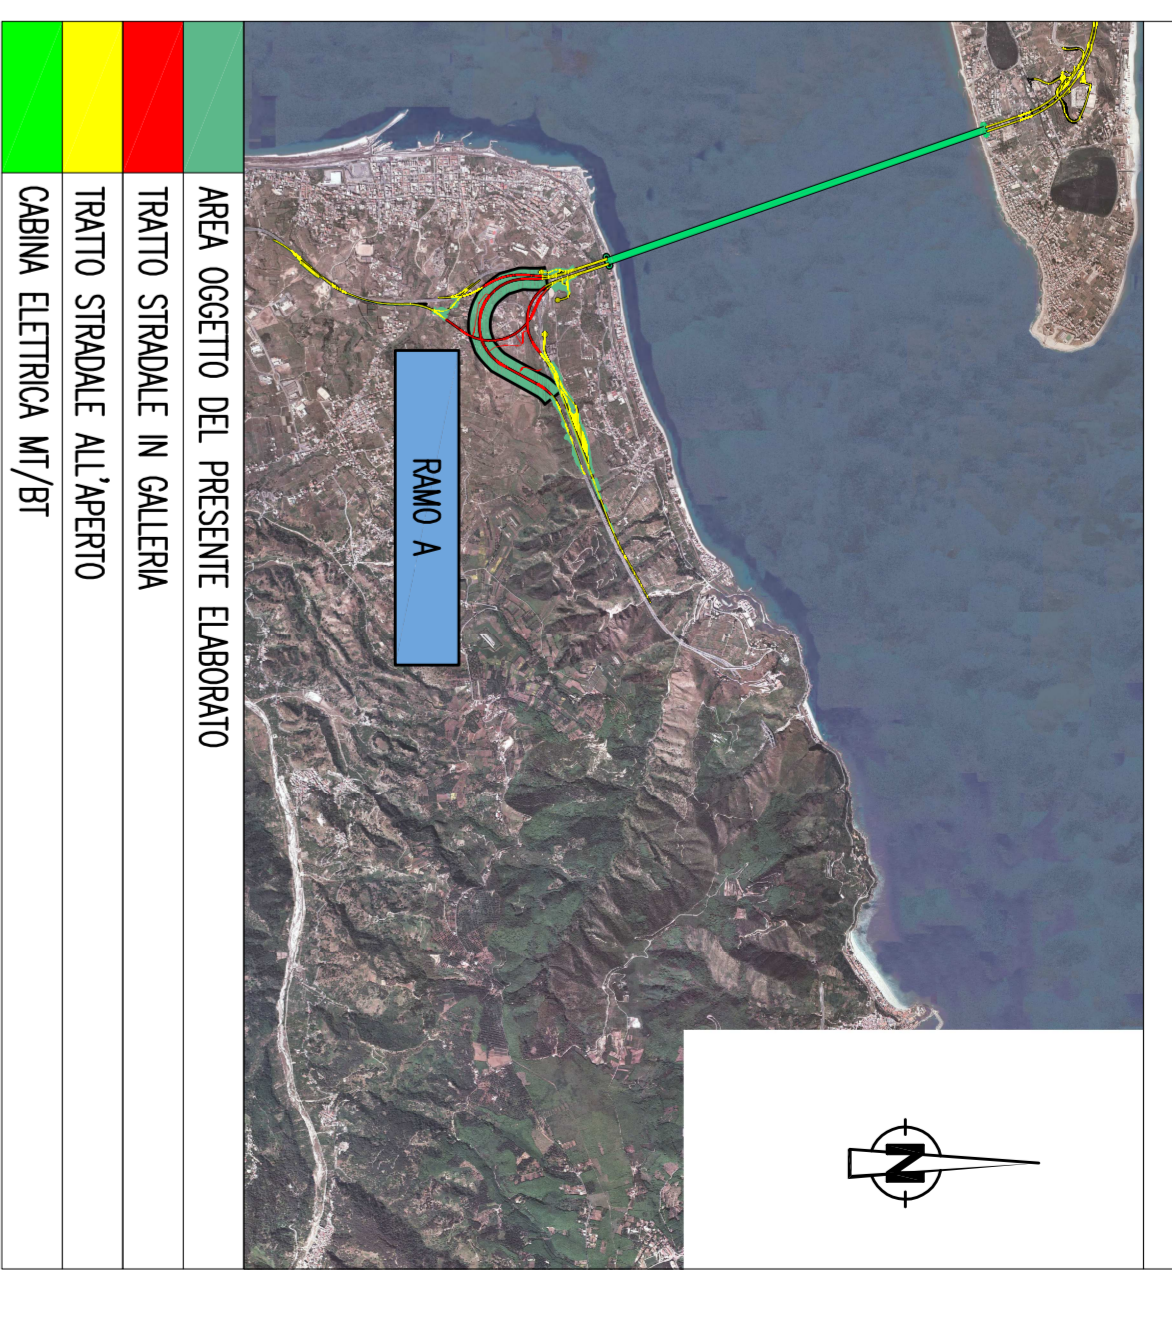

ELABORATI DI RIFERIMENTO

030708977P035M030000000030	RAMO A TRATTA IMPANTI SPECIALI DI SICUREZZA E/O COMUNICAZIONE - TAVOLA 1 IN 2
030708977P035M030000000120	RAMO A PIANI ELETTRICI IMPANTI SPECIALI DI SICUREZZA E/O COMUNICAZIONE - TAVOLA 2 IN 2

NOTE:
 (1) SEGNALI V/O SPANNO DEDICATI AI DUE P.C. DI BY-PASS PER PRODUCE E FORMAZIONE DEI CAVI DERIVATI DAL Q.PP. SI RINVIA AL RELATIVO SCHEMA UNITARIO.

Stretto di Messina


PONTE SULLO STRETTO DI MESSINA

PROGETTO DEFINITIVO

EUROLINK S.C.S.A.








COLLEGAMENTI CALABRIA

INFRASTRUTTURE STRADALI - IMPIANTI TECNOLOGICI

RAMO A

GENERALI

SCHEMA ARCHITETTURA IMPANTO DI RILEVAZIONE INCENDIO

CS0936_F01

INDICAZIONE OPERE INFRASTRUTTURALI


LEGENDA COLORI

Impianto di illuminazione
Impianto di sorveglianza
Impianto SIS
Impianto Tacc
Impianto rivelazione incendi
Impianto pannelli a messaggio variabile
Impianto radio
Impianto antincendio
Impianto di ventilazione, controllo traffico e qualità dell'aria

LEGENDA RETI

RETE MEDIA TENSIONE (MV) GENERALE
RETE BASSA TENSIONE (BT) GENERICA
RETE BASSA TENSIONE (BT) DI EMERGENZA (DA ES)
RETE BASSA TENSIONE (BT) DI SICUREZZA (DA PS)
RETE SPECIE IN COMUNICAZIONE LOCALE CON CAVO MULTICONDUTTORE
RETE SPECIE IN COMUNICAZIONE LOCALE CON CAVO COASSIALE
RETE SPECIE IN COMUNICAZIONE GENERALE IN FIBRA OTTICA (NW)
RETE SPECIE IN COMUNICAZIONE LOCALE IN FIBRA OTTICA
DERIVAZIONE DIRITTO COSSATA CON MORSETTERIA O MAFRGA

LEGENDA QUADRI

Q.MT	QUADRO ELETTRICO MEDIA TENSIONE
Q.BT	QUADRO ELETTRICO BASSA TENSIONE (POWER CENTER)
Q.BE	QUADRO ELETTRICO GRUPPO ELETTOGENO
Q.BR	QUADRO ELETTRICO RIFORNIMENTO
Q.CA	QUADRO ELETTRICO CONTINUITA' ASSOLUTA
Q.SA	QUADRO ELETTRICO SERVIZI ASSIURATI
Q.L	QUADRO ELETTRICO ILLUMINAZIONE TUNNEL
Q.E	QUADRO ELETTRICO ILLUMINAZIONE ESTERNA
Q.V	QUADRO ELETTRICO VENTILAZIONE TUNNEL
Q.VV	QUADRO ELETTRICO CONTROLLO VENTILAZIONE
Q.M	QUADRO ELETTRICO AMMINICENDIO
Q.VF	QUADRO ELETTRICO V.V.F.
Q.BP/...	QUADRO ELETTRICO DI BY-PASS/NUMERAZIONE BY-PASS
Q.BT/...	QUADRO ELETTRICO RILEVNO TRATTO GALERIA/NUMERAZIONE PROGESSIVA
Q.AE	QUADRO ELETTRICO ALIM. E RIFORNIMENTO VENTILATORI GALERIA
.../MCE	QUADRO LATO O DIREZIONE MASSIMA (GENERALI E SPECIFICAZIONI)
.../RCE	QUADRO LATO O DIREZIONE RECORD CALABRIA (GENERALI E SPECIFICAZIONI)

LEGENDA SIMBOLI

	QUADRO ELETTRICO
	CAVO SENSORE IN FIBRA OTTICA
	CENTRALE RILEVAZIONI INCENDIO DI TIPO OTTICO
	CENTRALE RILEVAZIONI INCENDIO DI TIPO ANALOGICO
	CENTRALE RILEVAZIONI INCENDIO DI TIPO COLLETTIVO (A ZONE)
	PULSANTE MANUALE ALLARME INCENDIO
	PANNO SENSORE RILEVAZIONE FUMO
	RIPETITORE OTTICO FLUORI PER RILEVATORE IN LOCALE
	CONTROLLATORE A LOGICA PROGRAMMABILE (PLC)
	BSZ: REMOTA SENZALI INPT/OUT/PT
	INDICAZIONE DI RETE LAN (SERVIZI DATI E VOCE)
	INDICAZIONE DI RETE WAN (SERVIZI DATI, VOCE E VIDEO)

INDICATORE CAVI ELETTRICI

A - IMPANTO

BT - MEDIA TENSIONE

SA - SERVIZI ASSIURATI

VE - VENTILAZIONE

AF - ANTINCENDIO

AE - ILLUMINAZIONE ESTERNA

EL - ILLUMINAZIONE TUNNEL

SP - SPECIALI (SENZALO)

SV - SENSORE FUMO

VI - VOCE

RI - RILEVAZIONE INCENDIO

SS - SEMAFORICA

RA - RILEVATORE OTTICO FLUORI

SE - SCAMBIERO

MA - MONITORINGO AVANGERITO

CT - CONTROLLO TRATTO

B - TIPO CAVO

C - FORMAZIONE CAVO

D - ULTERIORI INFORMAZIONI

A

LSN1 O A. I. K. (MATERASSI) 01-20-37










INDICATORE PUNTI CONTROLLATI




















DENOMINAZIONE OPERE INFRASTRUTTURALI

N	NICCHIA
BP	BY-PASS
PS	PARTELLA DI SISTEMA
	NUMERAZIONE PROGESSIVA

XXX/YY/ZZ	XXX/YY/ZZ
AA.BC	TIPO NICCHIA
DE	DIREZIONE ESTERNA
FG	DIREZIONE RECORD CALABRIA
HI	DIREZIONE SALERNO (GENERALI)

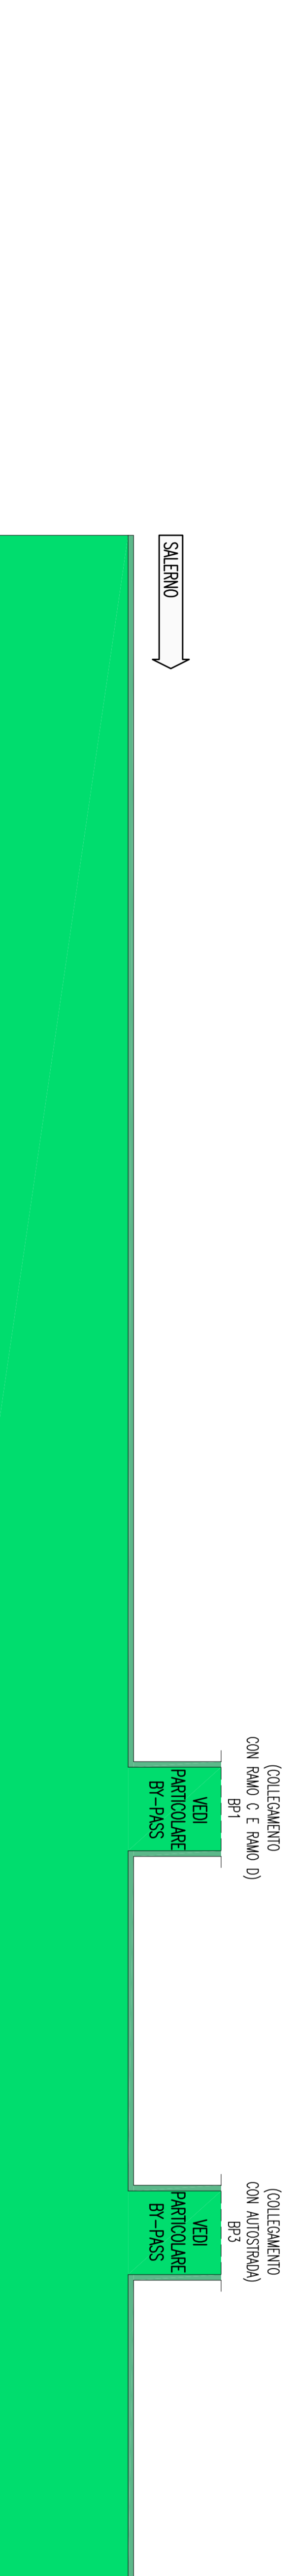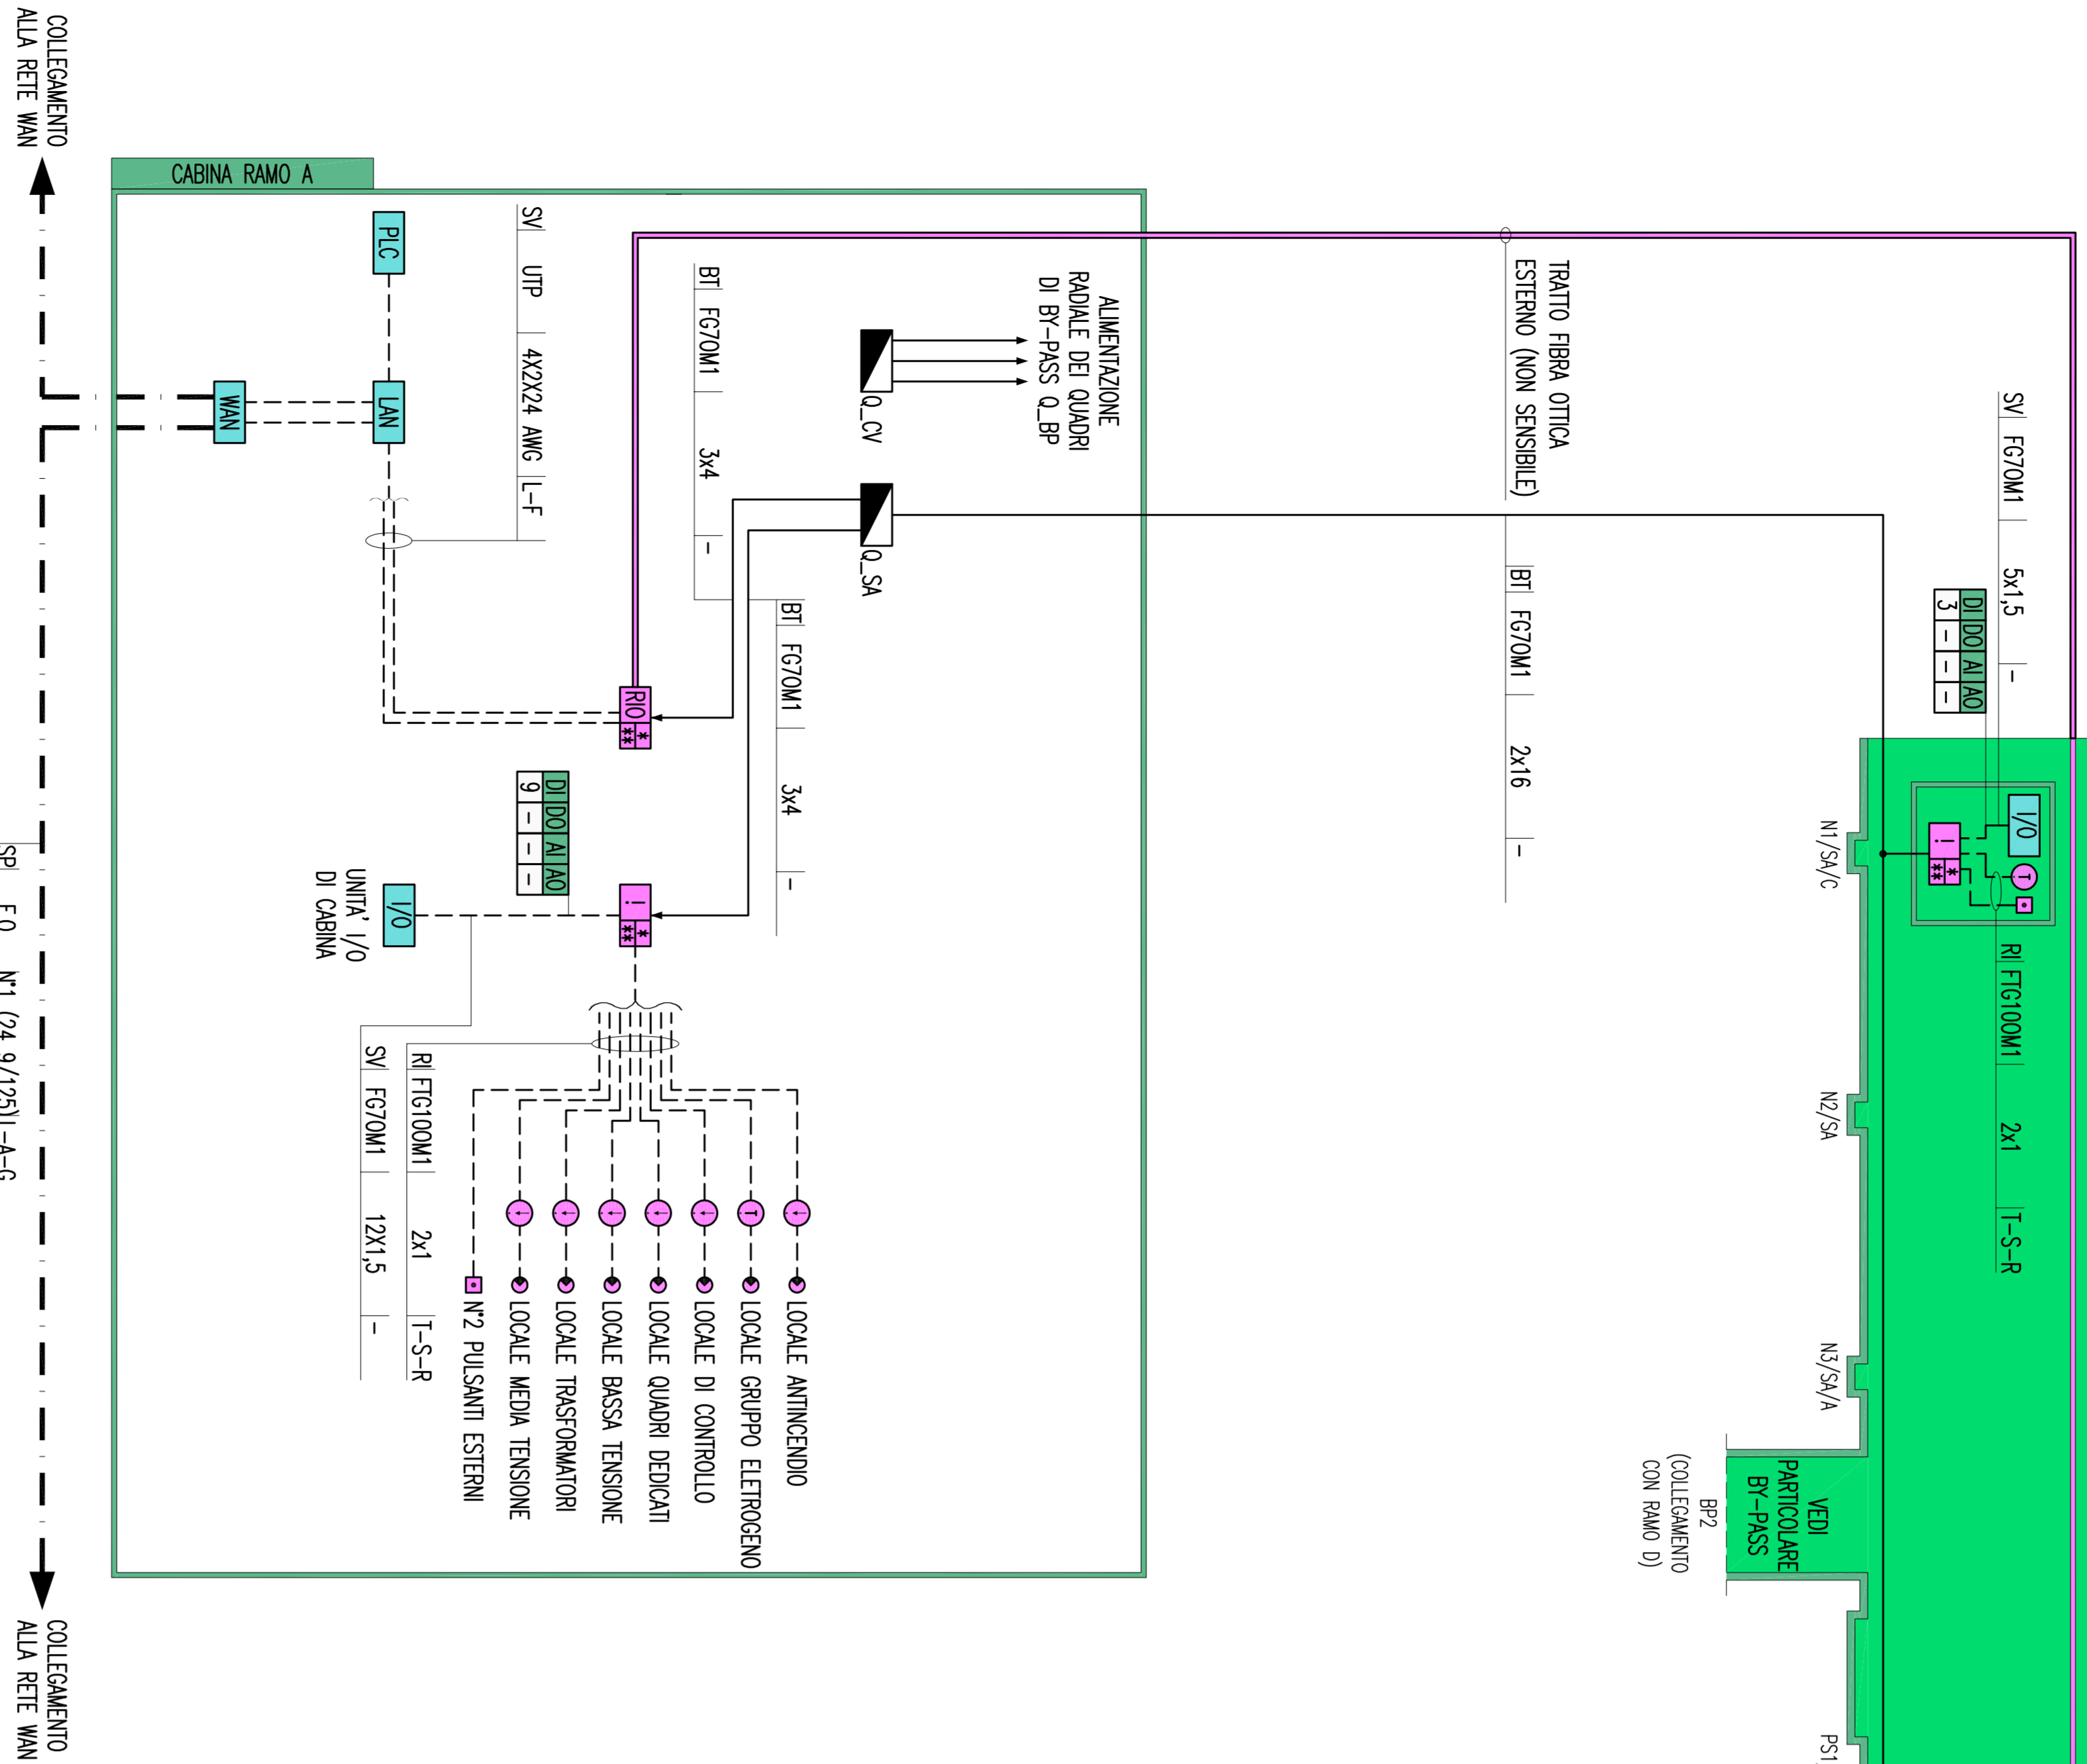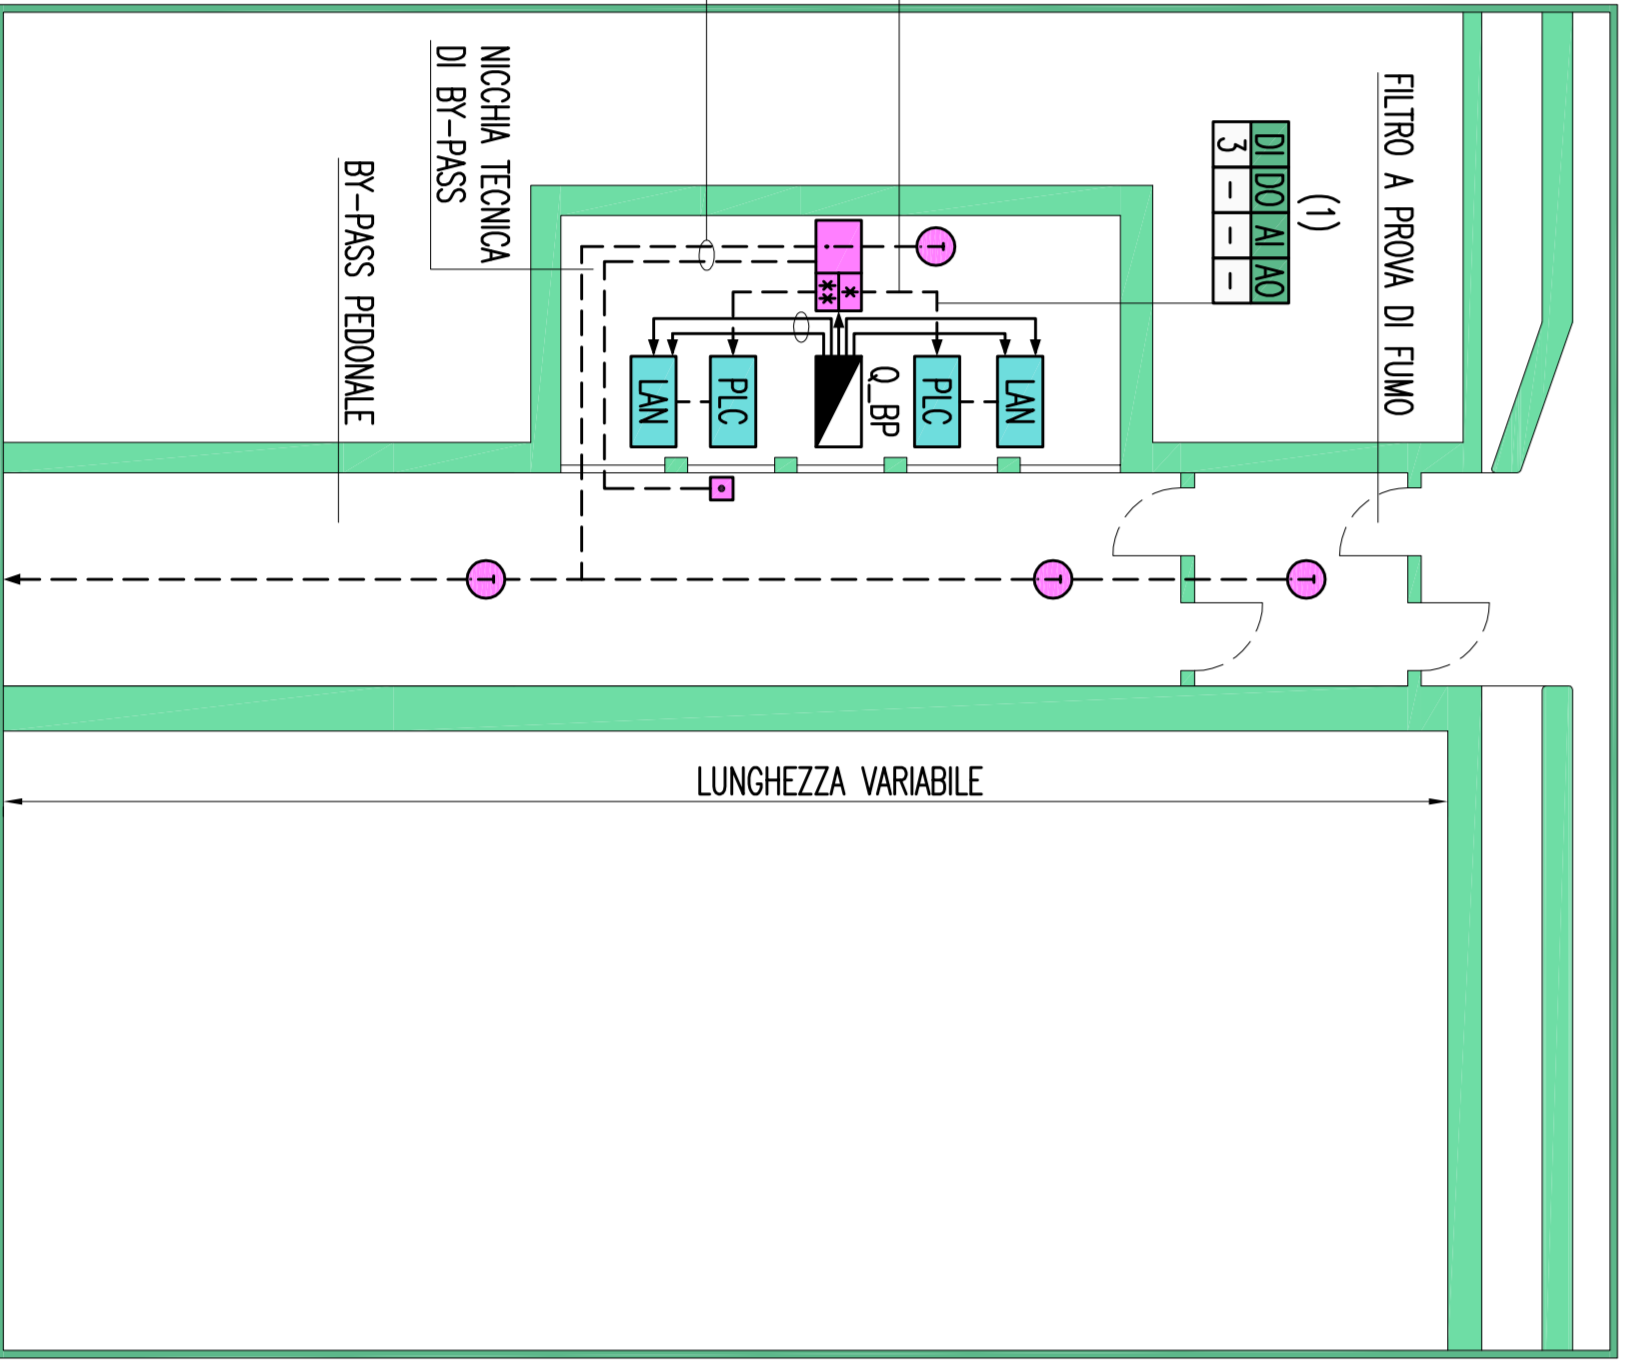


