



NOTE GENERALI

KEY-MAP

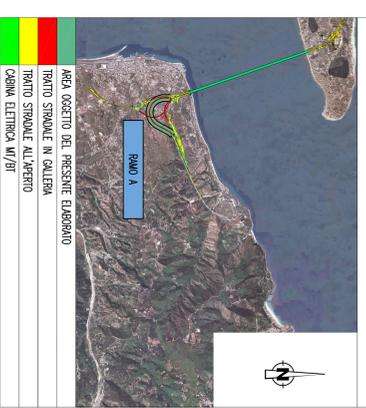

QUADRO D'UNIONE

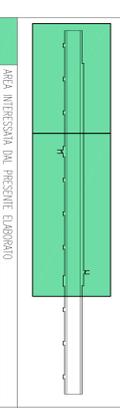

ELABORATI DI RIFERIMENTO

- RAMO A - PIANIMETRIA CON DISPOSIZIONE DEI CAMDOTTI - TAVOLA 1 D 2
- RAMO A - PIANA CON DISPOSIZIONE DEI CAMDOTTI - TAVOLA 2 D 2
- RAMO A - SCHEMA ARCHITETTURA LOCALE IMPANTO PANNELLI A MESSAGGIO VARIABILE

NOTE:  
 - ZONA EMERGENZA NEL FOGGIO SUCCESSIVO/PRECEDENTE  
 - IL PRESENTE ELABORATO È VALUTO ESCLUSIVAMENTE PER GLI ASPETTI IMPANTISTICI  
 - PER I DETTAGLI DEL COLLEGAMENTO CORONA-MARCOLO VEDI PIANIMETRIA CAMDOTTI  
 - (\*) COLLEGAMENTO AL VUOTO LAN

**Stretto di Messina**  
 di Messina

**PONTE SULLO STRETTO DI MESSINA**  
 PROGETTO DEFINITIVO

**EuroLink S.C.A.R.L.**  
 A.C.I. S.C.P.A. - CONSORCIO STABILE (Messina)

**COLLEGAMENTI CALABRIA** [CS0943\_F0]

INFRASTRUTTURE STRADALI - IMPANTO TECNOLOGICI

PIANIMETRIA IMPANTO PMV, SEMAFORI E SEGNALETICA DI EMERGENZA



TAVOLA 1 D 2

SCALE: 1:1000

DATA: 20/05/2011

REVISIONI:

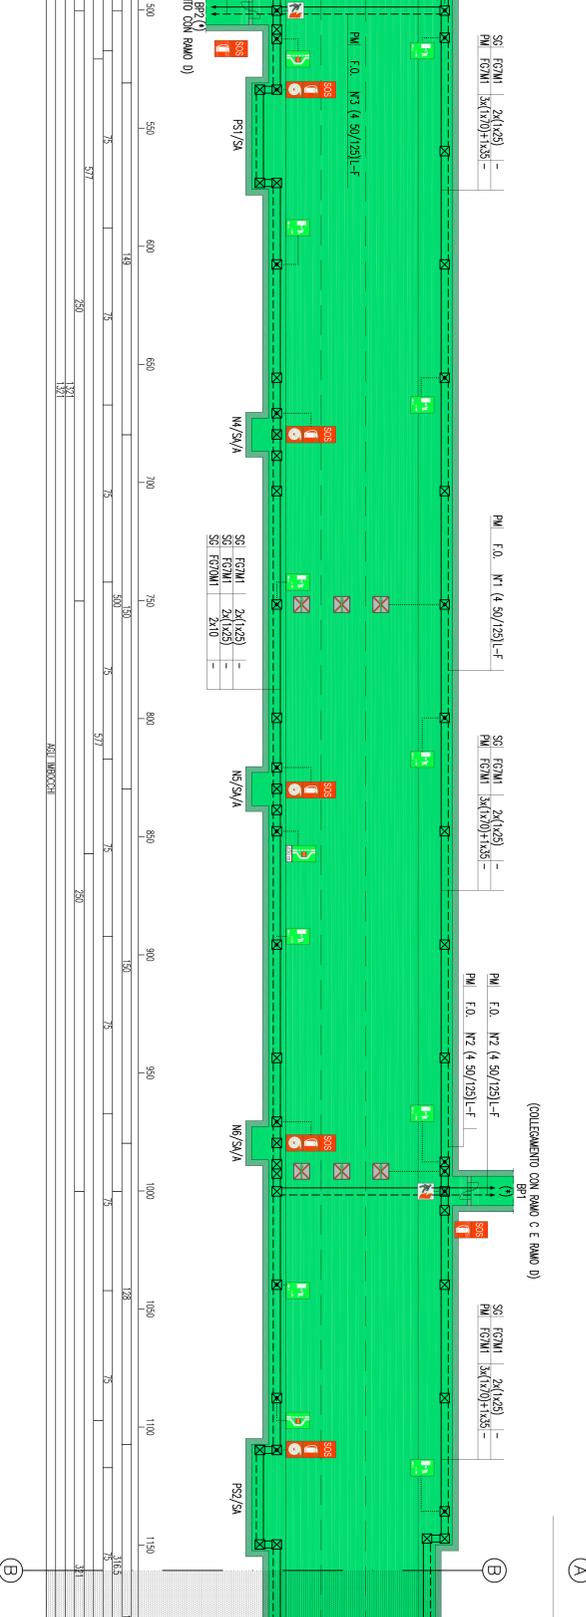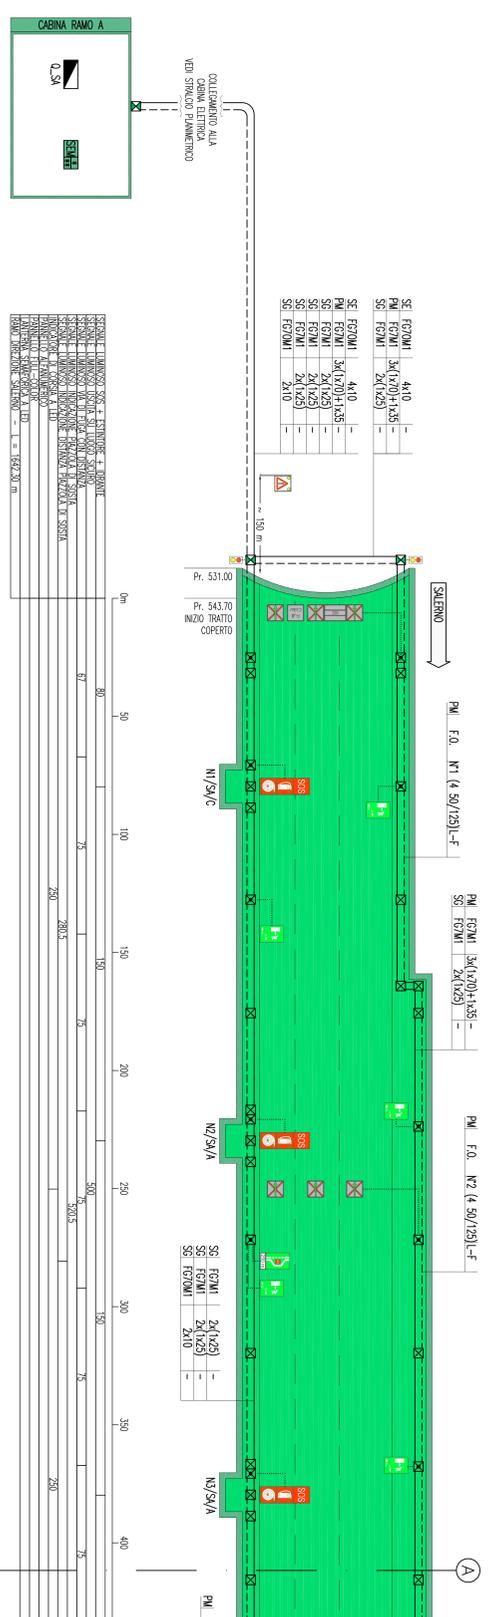

**SEGNALE LUMINOSO SOS+ESTINTORE+IDRANTE**

SEGNALE LUMINOSO VIA DI FUGA CON DISTANZA

SEGNALE LUMINOSO INDICAZIONE PIAZZOLA DI SOSTA





SEZIONE TIPO 1 CON INDICATORI DI CORSA ALFANUMERICI E FULL-COLOR

SEZIONE TIPO 2 CON INDICATORI DI CORSA ALFANUMERICI E FULL-COLOR

INDICATORE CAVI ELETTRICI

LEGENDA COLORI

LEGENDA SIMBOLI

DENOMINAZIONE OPERE INFRASTRUTTURALI

LEGENDA CAMDOTTI














