Formato UNI A0

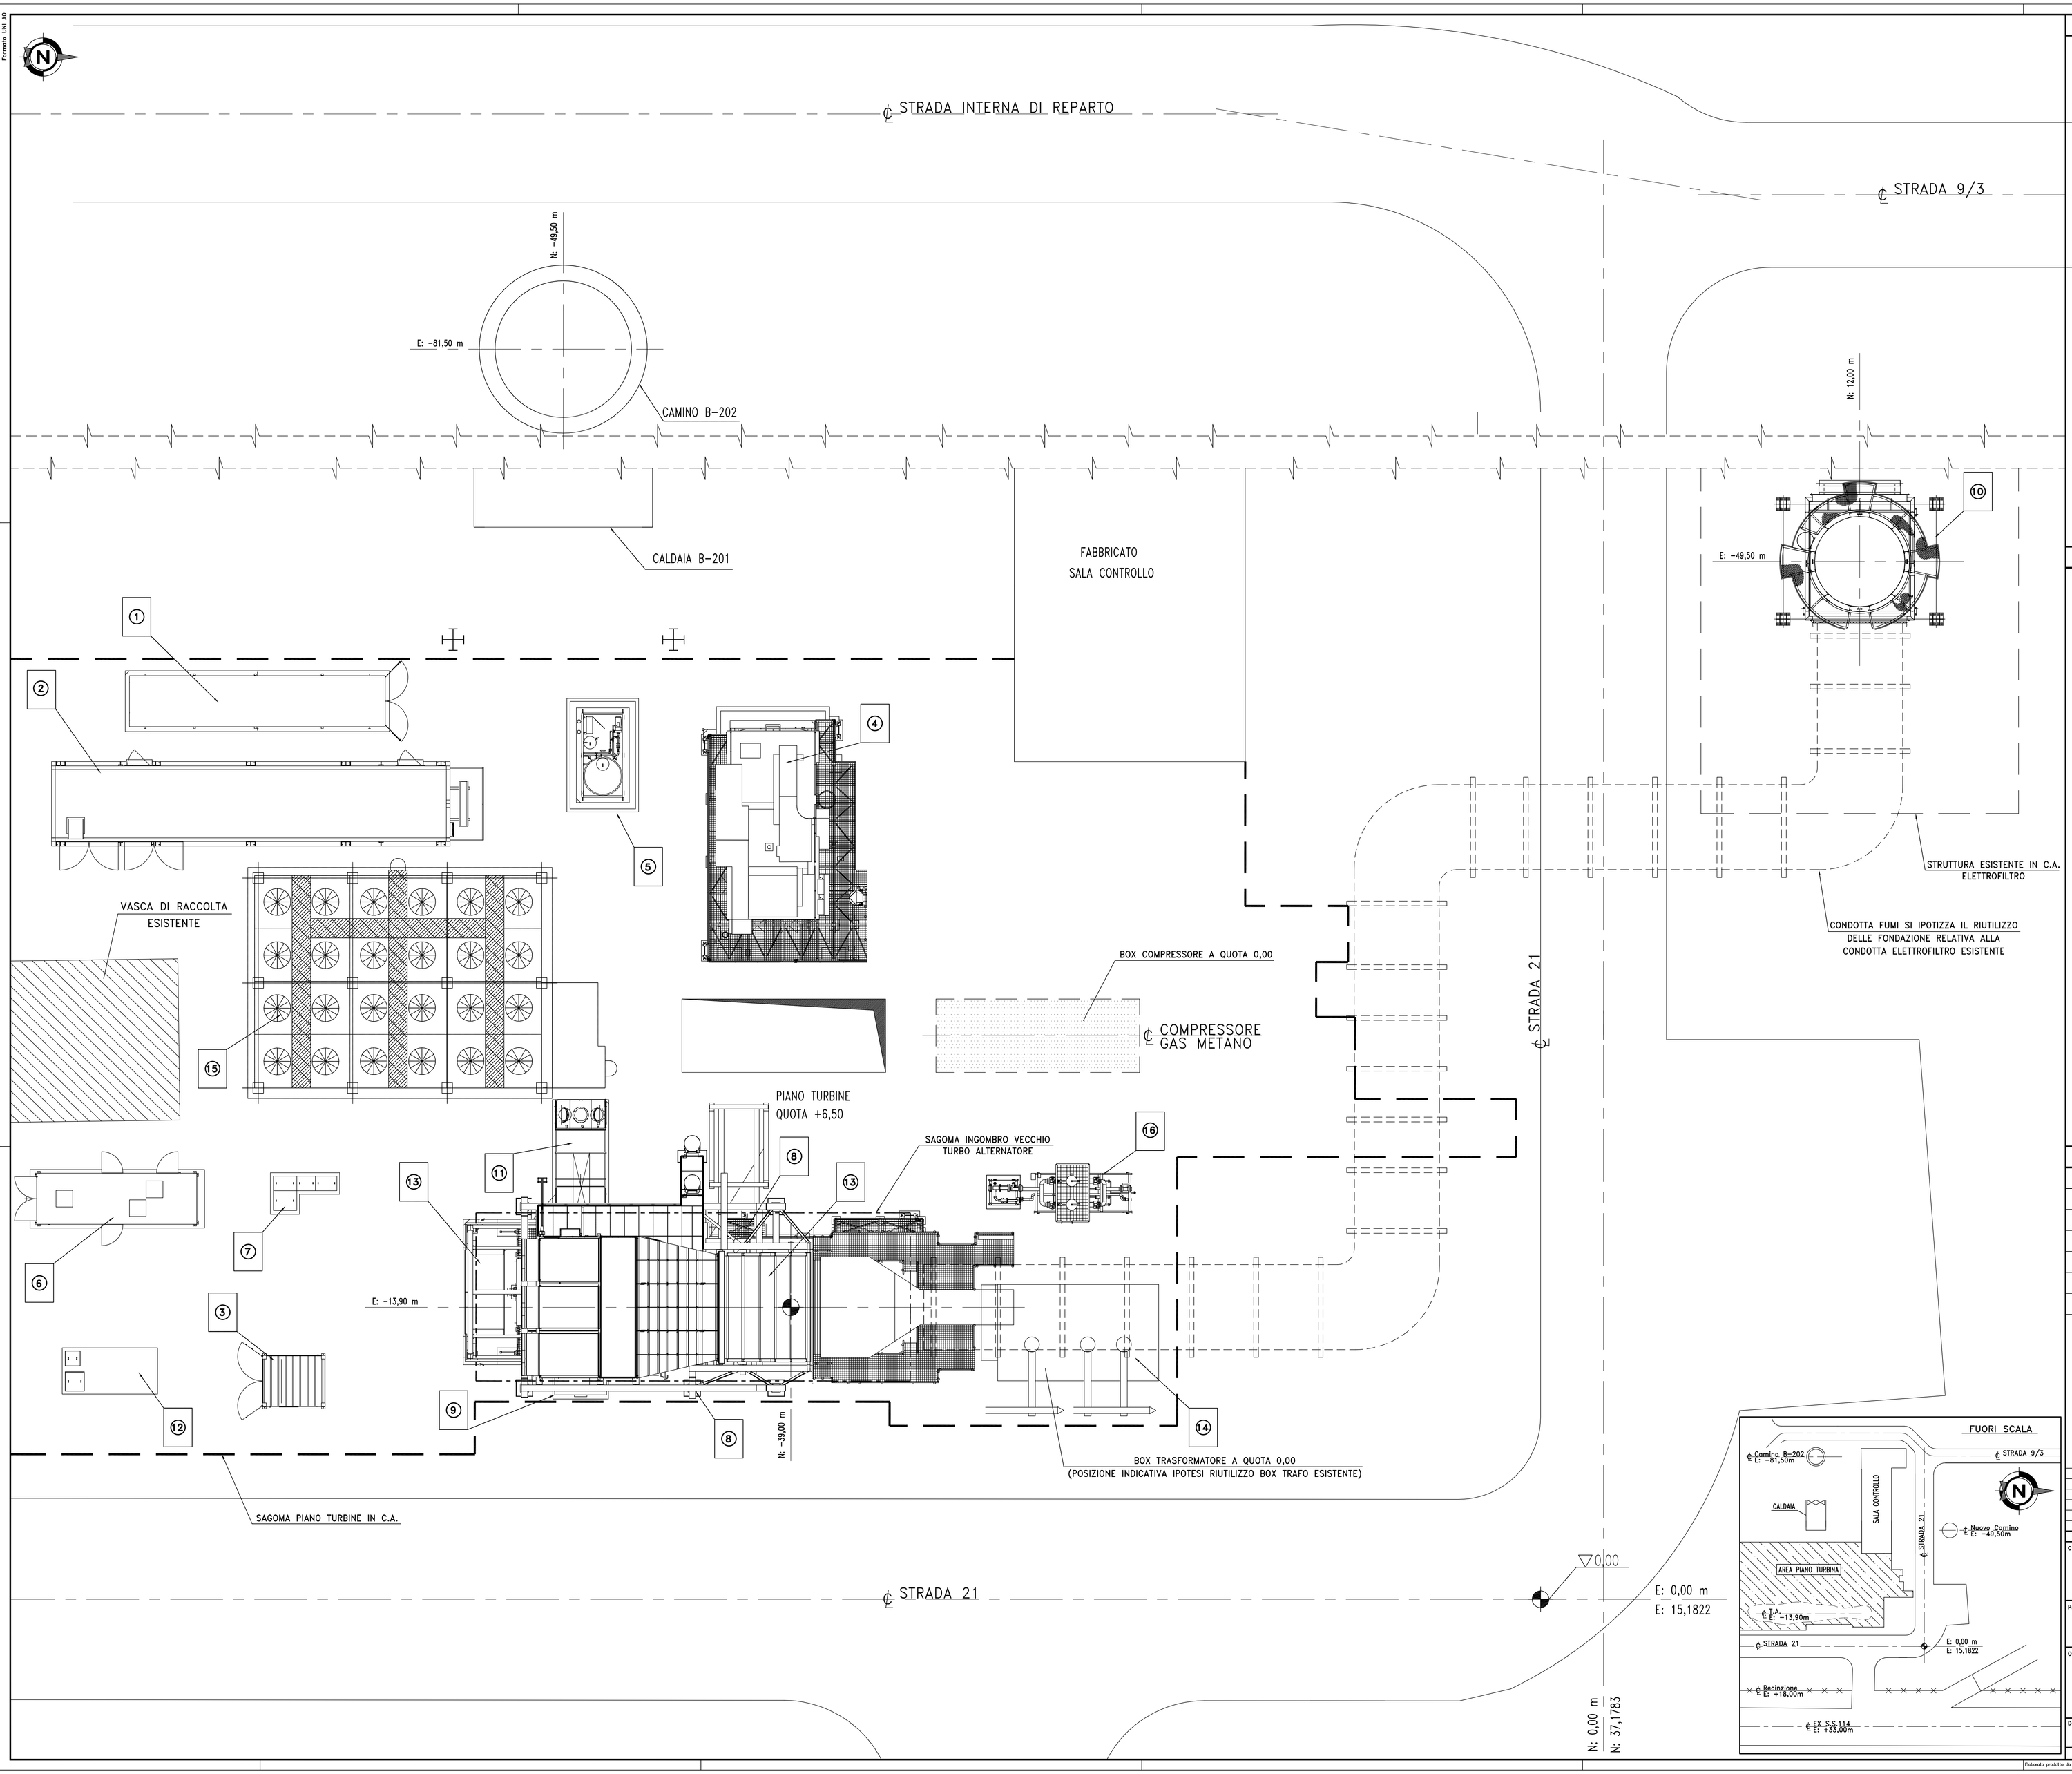

NOTE

TUTTE LE DIMENSIONI SONO ESPRESSE IN MILLIMETRI SALVO OVE DIVERSAMENTE INDICATE.

LEGENDA

ITEM	DESCRIZIONE
1	CO2 BOTTLES CONTAINER
2	PACKAGED ELECTRONIC AND ELECTRICAL CONTROL CABINET (PEECC)
3	GT AIR PROCESSING UNIT
4	OIL/GAS MODULE ON-BASE ENCLOSURE
5	COMPRESSOR WASHING SKID
6	STATIC FREQUENCY CONVERTER (SFC)
7	VASCHE ACQUE DI LAVAGGIO
8	AIR INLET SUPPORT STRUCTURE
9	GENERATOR NEUTRAL ACCESSORY COMPARTMENT (GNAC)
10	CONDOTTO DI SCARICO E CAMINO FUMI
11	GENERATOR LINE ACCESSORY COMPARTMENT (GLAC)
12	LUBE OIL SECONDARY CONTAINEMENT
13	TG
14	VASCA TRASFORMATORE
15	AIR FIN
16	SISTEMA GAS COMBUSTIBILE – SKID FILTRAZIONE

COORDINATE

N/E: Relativa

N/E: Assoluta

DISEGNI DI RIFERIMENTO

N° DISEGNO	DESCRIZIONE

REV.	DATA	DESCRIZIONE	ELAB.	CONTR.	VISTO	APPR.
3	08/01/19	QUARTA EMISSIONE	PS			MIE
2	30/11/18	TERZA EMISSIONE	ANP			MIE
1	21/11/18	SECONDA EMISSIONE	ANP			MIE
0	12/10/18	PRIMA EMISSIONE	PS	ANP	ANP	MIE

Cliente:

ERG EVOLVING ENERGIES

SETEC ENGINEERING & CONTRACTING

Progetto:

PROGETTO DI REVAMPING DELL'IMPIANTO SA1 NORD 3

Commessa: SE-7050

Rif. Cliente:

Impianto: SA1/N

Scala: 1:100

Oggetto:

STALCIO PLANIMETRICO
PIANO TURBINA III° GRUPPO
NUOVO IMPIANTO TG
LAYOUT

Sostituisce il:

Sostituito dal:

Documento: SE-C-7050-DA-PL-202

Foglio: 1 / 1

Nome File: 7050_3DAPL202

Rev.: 3

Data: 08/01/19

IL PRESENTE DISEGNO E' PROPRIETA' AZIENDALE, LA SOCIETA' TUTELERA' I PROPRI DIRITTI A TERMINE DI LEGGE

Elaborato prodotto da SB SETEC S.p.A. # Mod. 04.01.005 Rev. A #