



PER CONTINUAZIONE VEDERE DIS. SE-M-7050-LY-XX-202

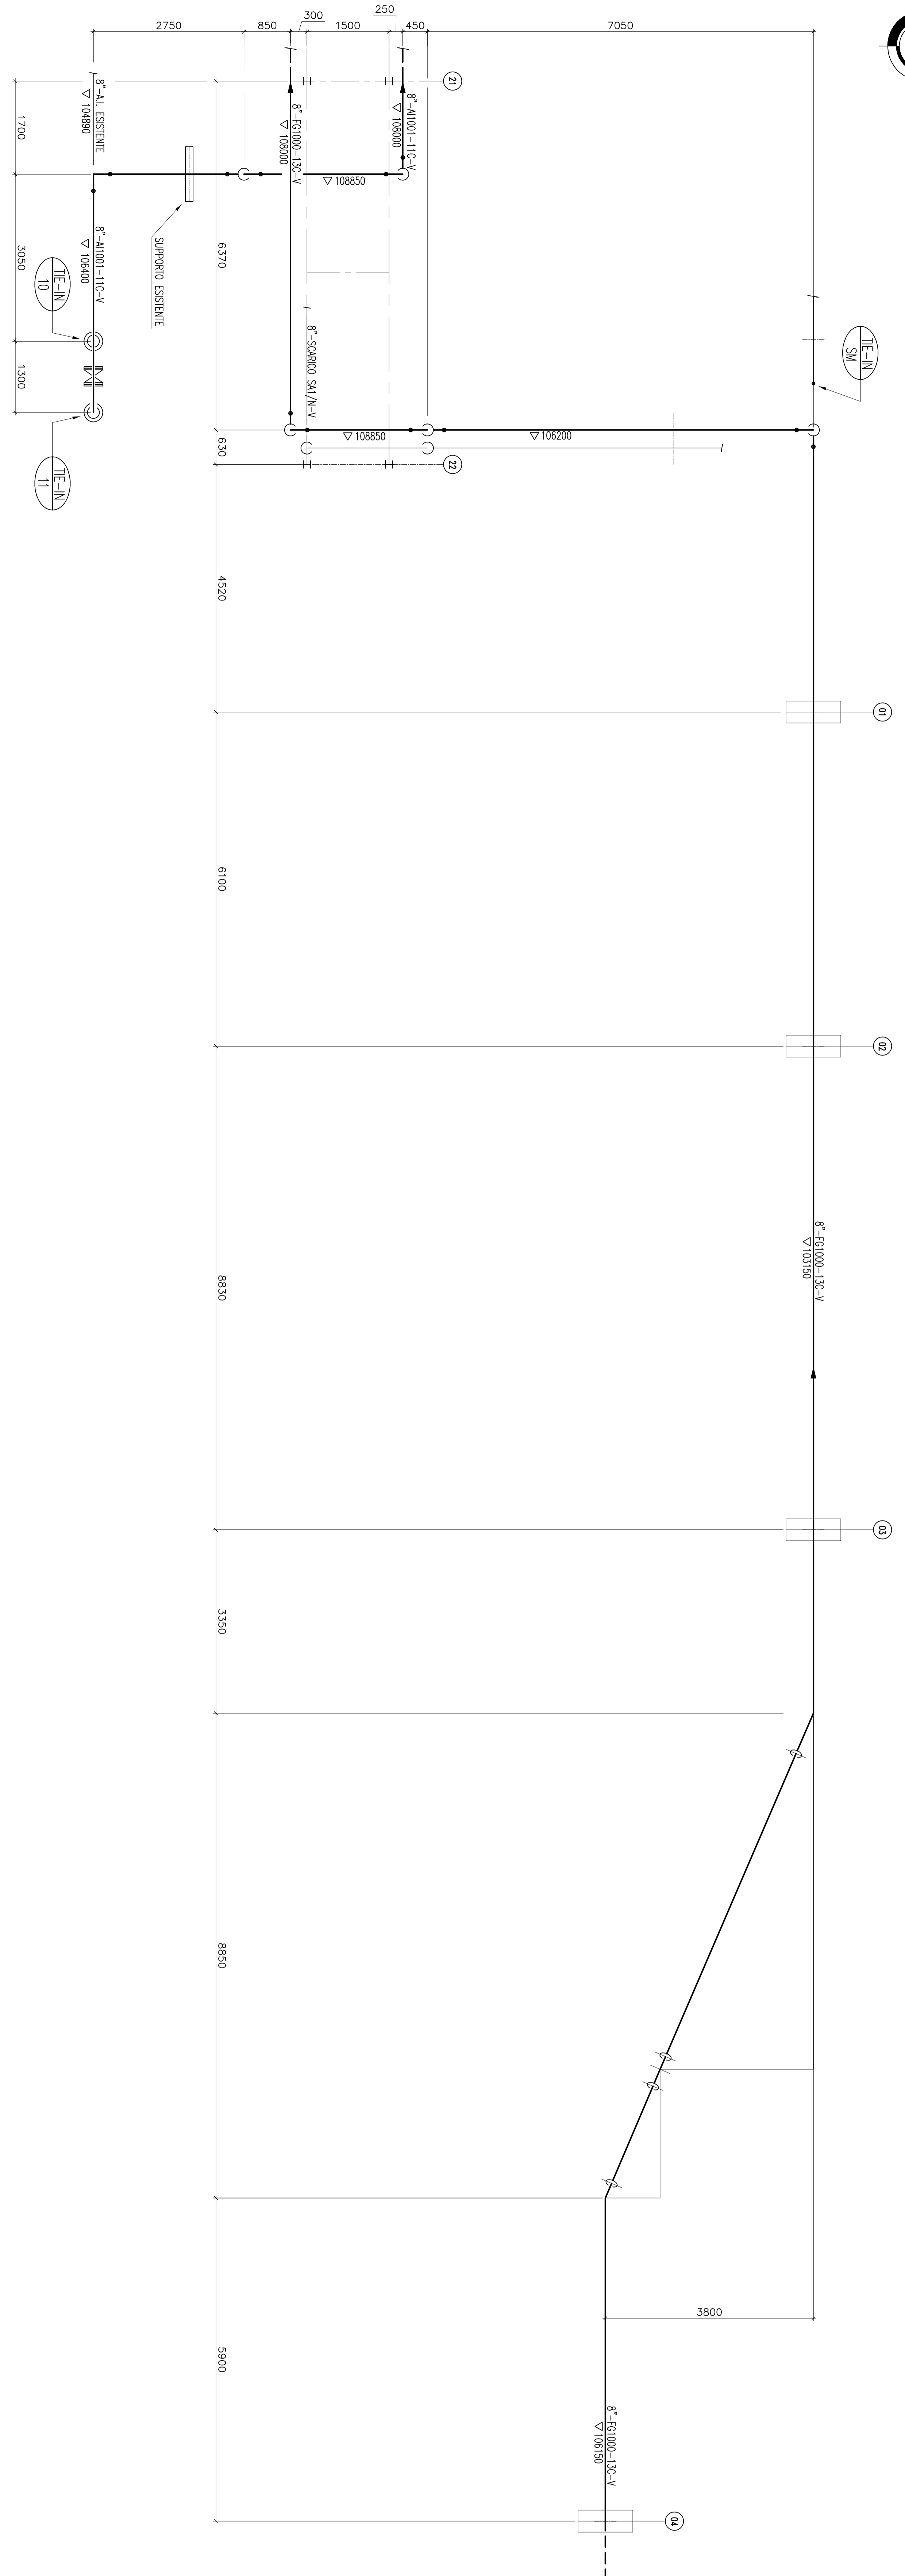

PER CONTINUAZIONE VEDERE STESSO DISEGNO

PER CONTINUAZIONE VEDERE STESSO DISEGNO

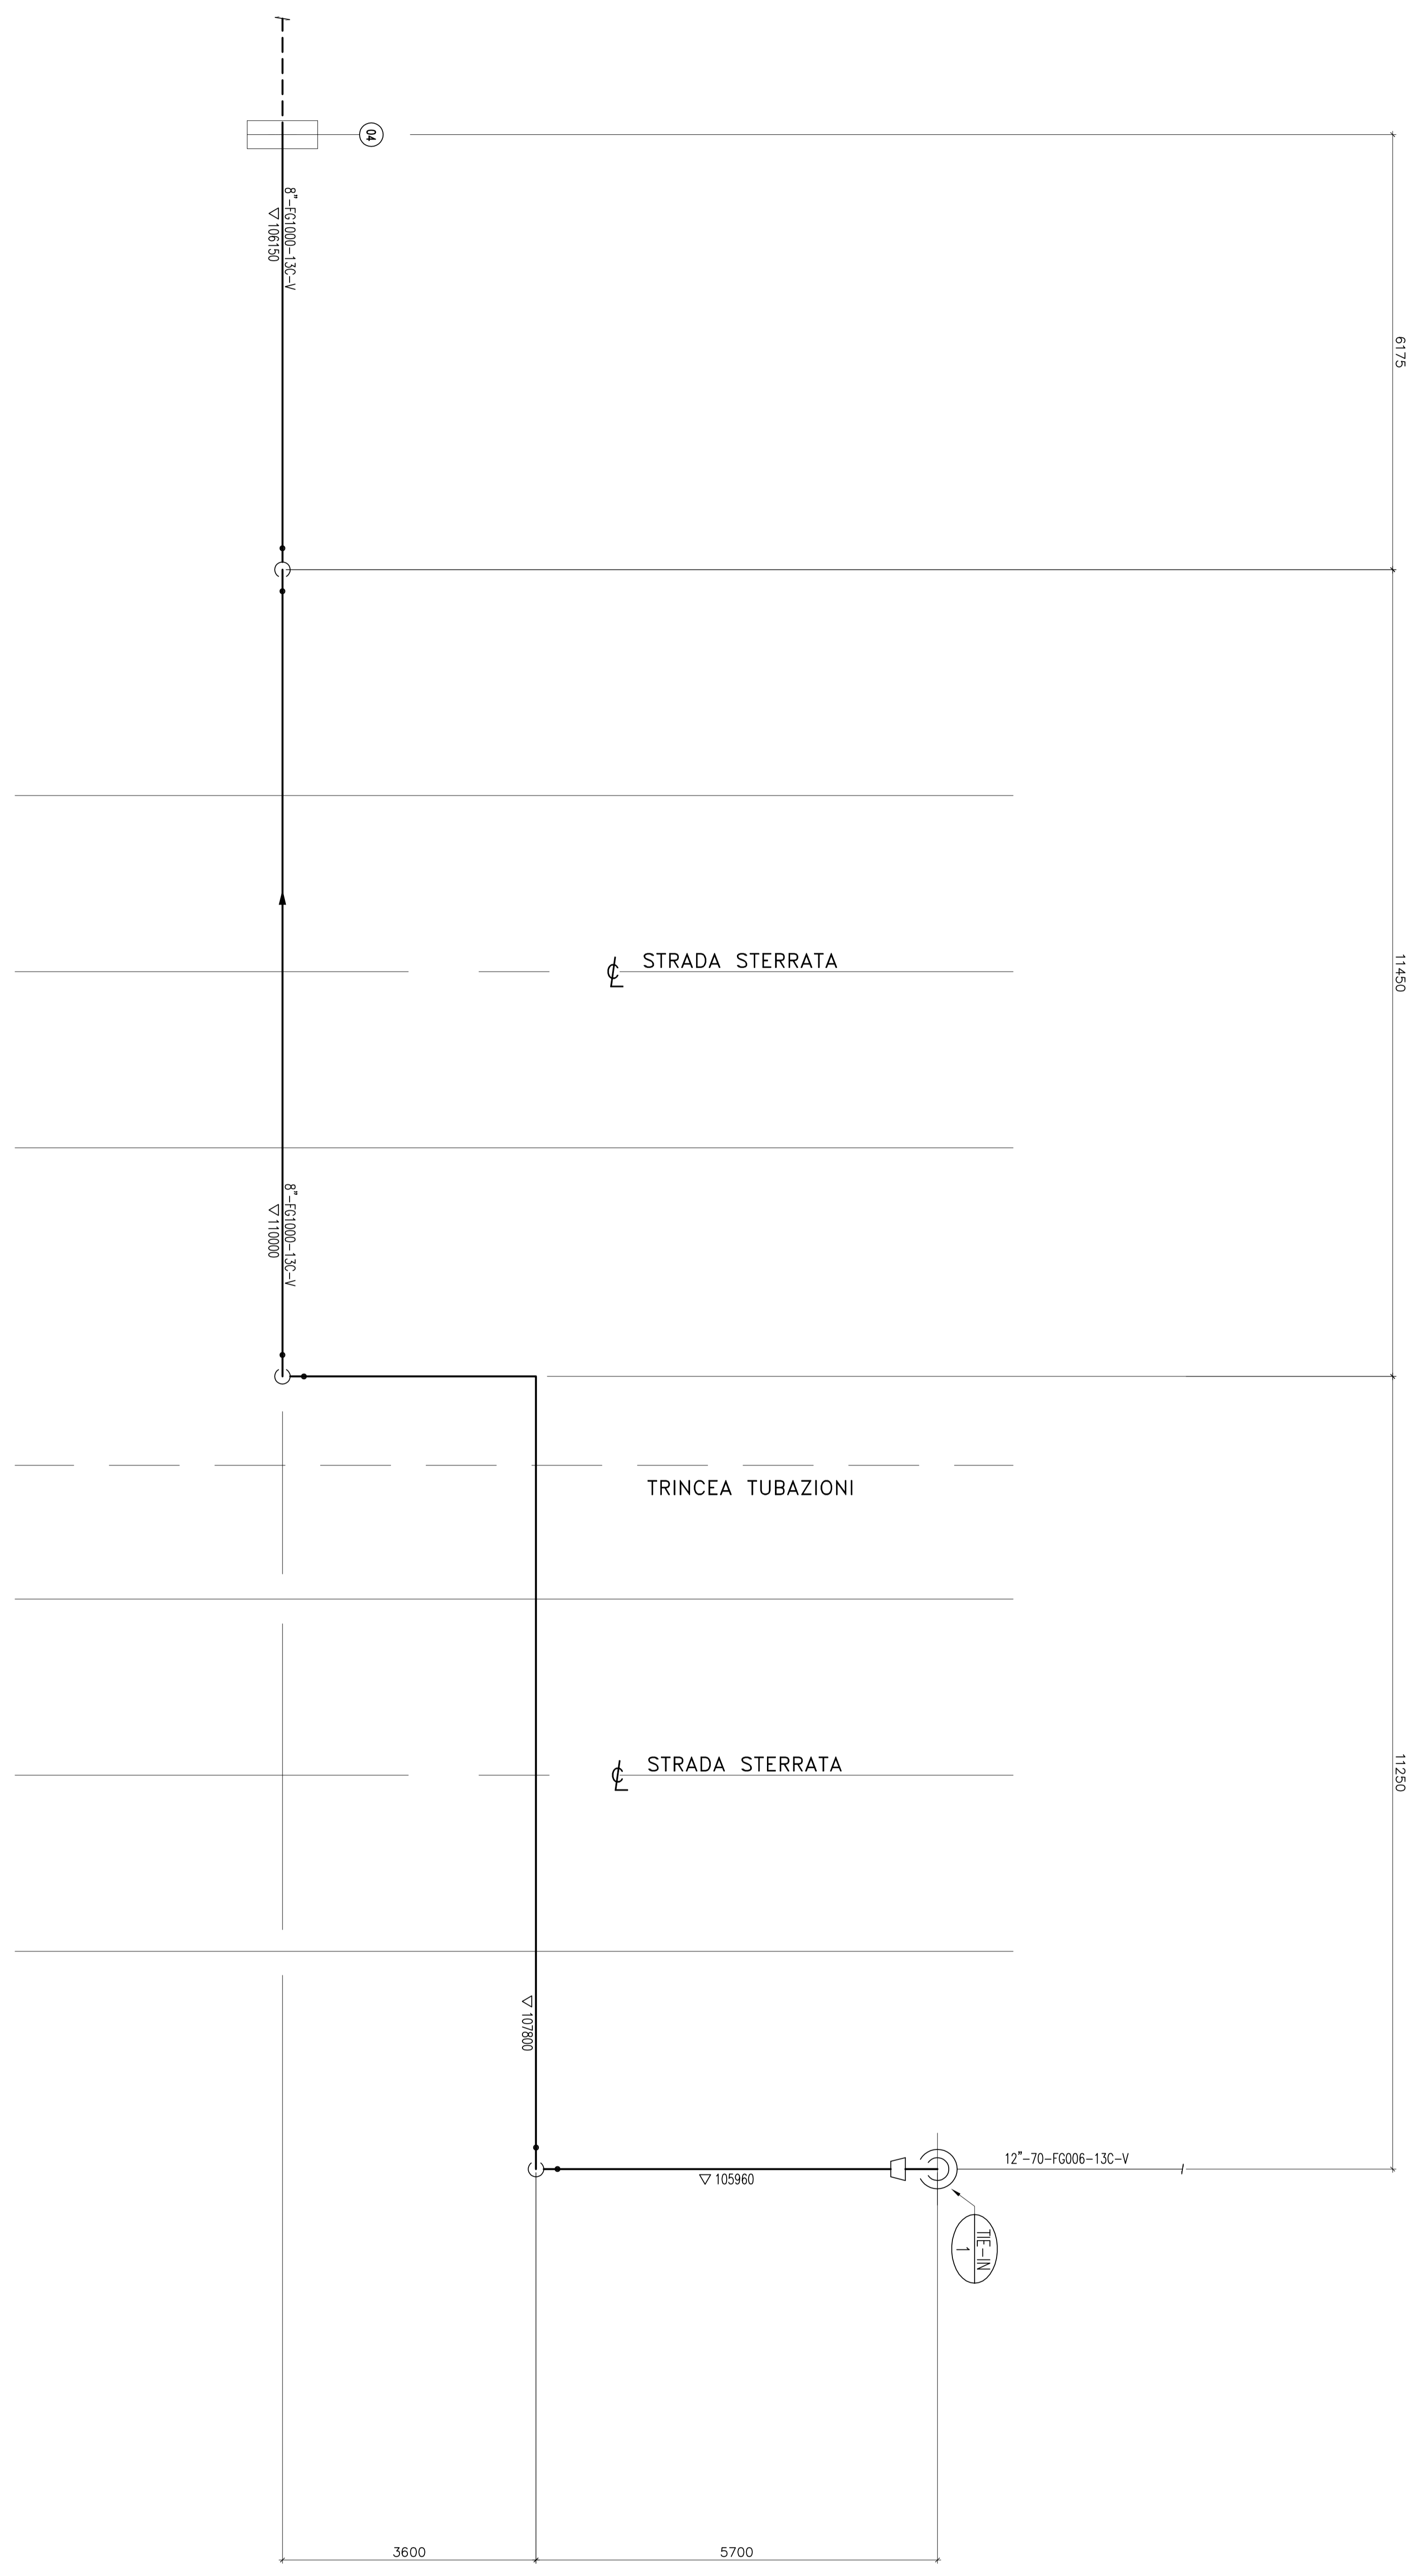


PER CONTINUAZIONE VEDERE STESSO DISEGNO

NOTE

DISEGNI DI RIFERIMENTO

N° DISEGNO	DESCRIZIONE

PIANTA CHIAVE

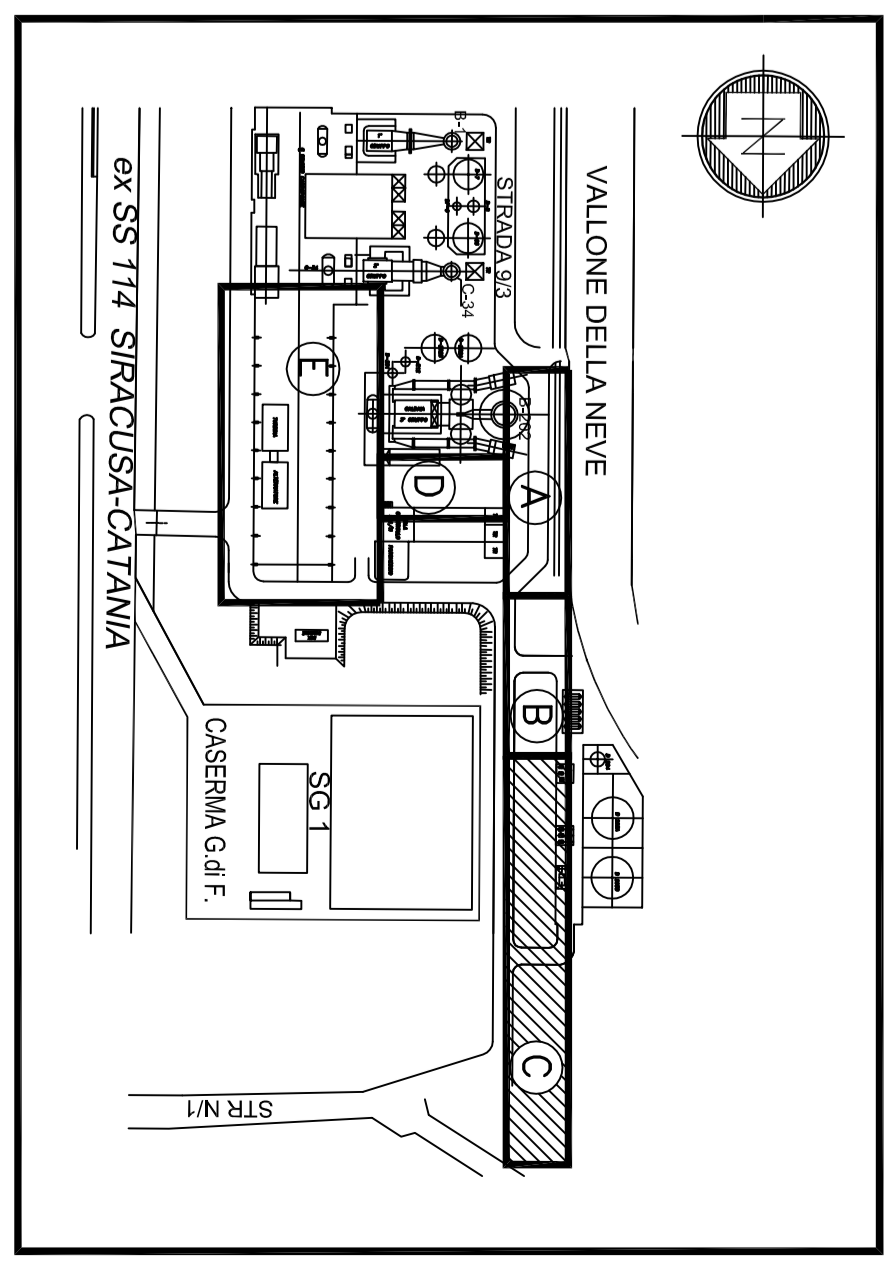

Progetto: **PROGETTO DI RIVAMPINGO DELL'IMPIANTO SA1 NORD 3**

PIANTA TUBAZIONI AREA "C"

REV.	DATA	INGEGNERE	PRO. ROSS.	DESCRIZIONE	ANM.	ELAB.	CONTR.	VISTO	APPR.
0	08/10/2018								

SE-M-7050-LY-XX-203

1 / 1 / 1 7050_001\XX203 base 08/10/2018

1. PRESENTE ESISTENTE E PROGETTIVAZIONE AZIENDALE. LA SOCIETA' TUTELERA I PROPRI DIRITTI A TERMI DI LEGGE