
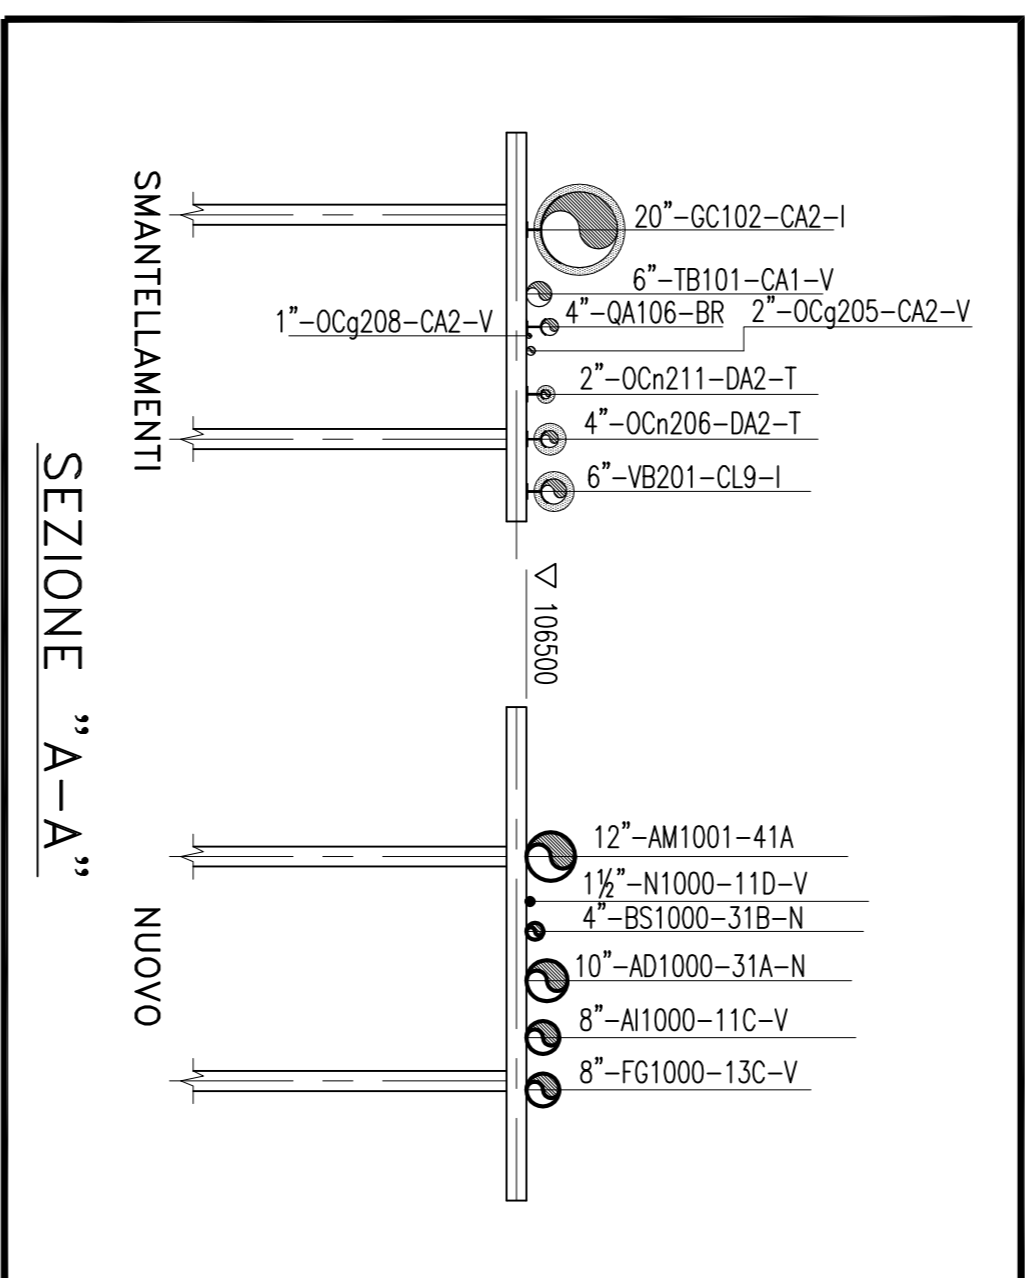


PER CONTINUAZIONE VEDERE DIS. SE-M-7050-LY-XX-202


PER CONTINUAZIONE VEDERE STESSO DISEGNO

NOTE

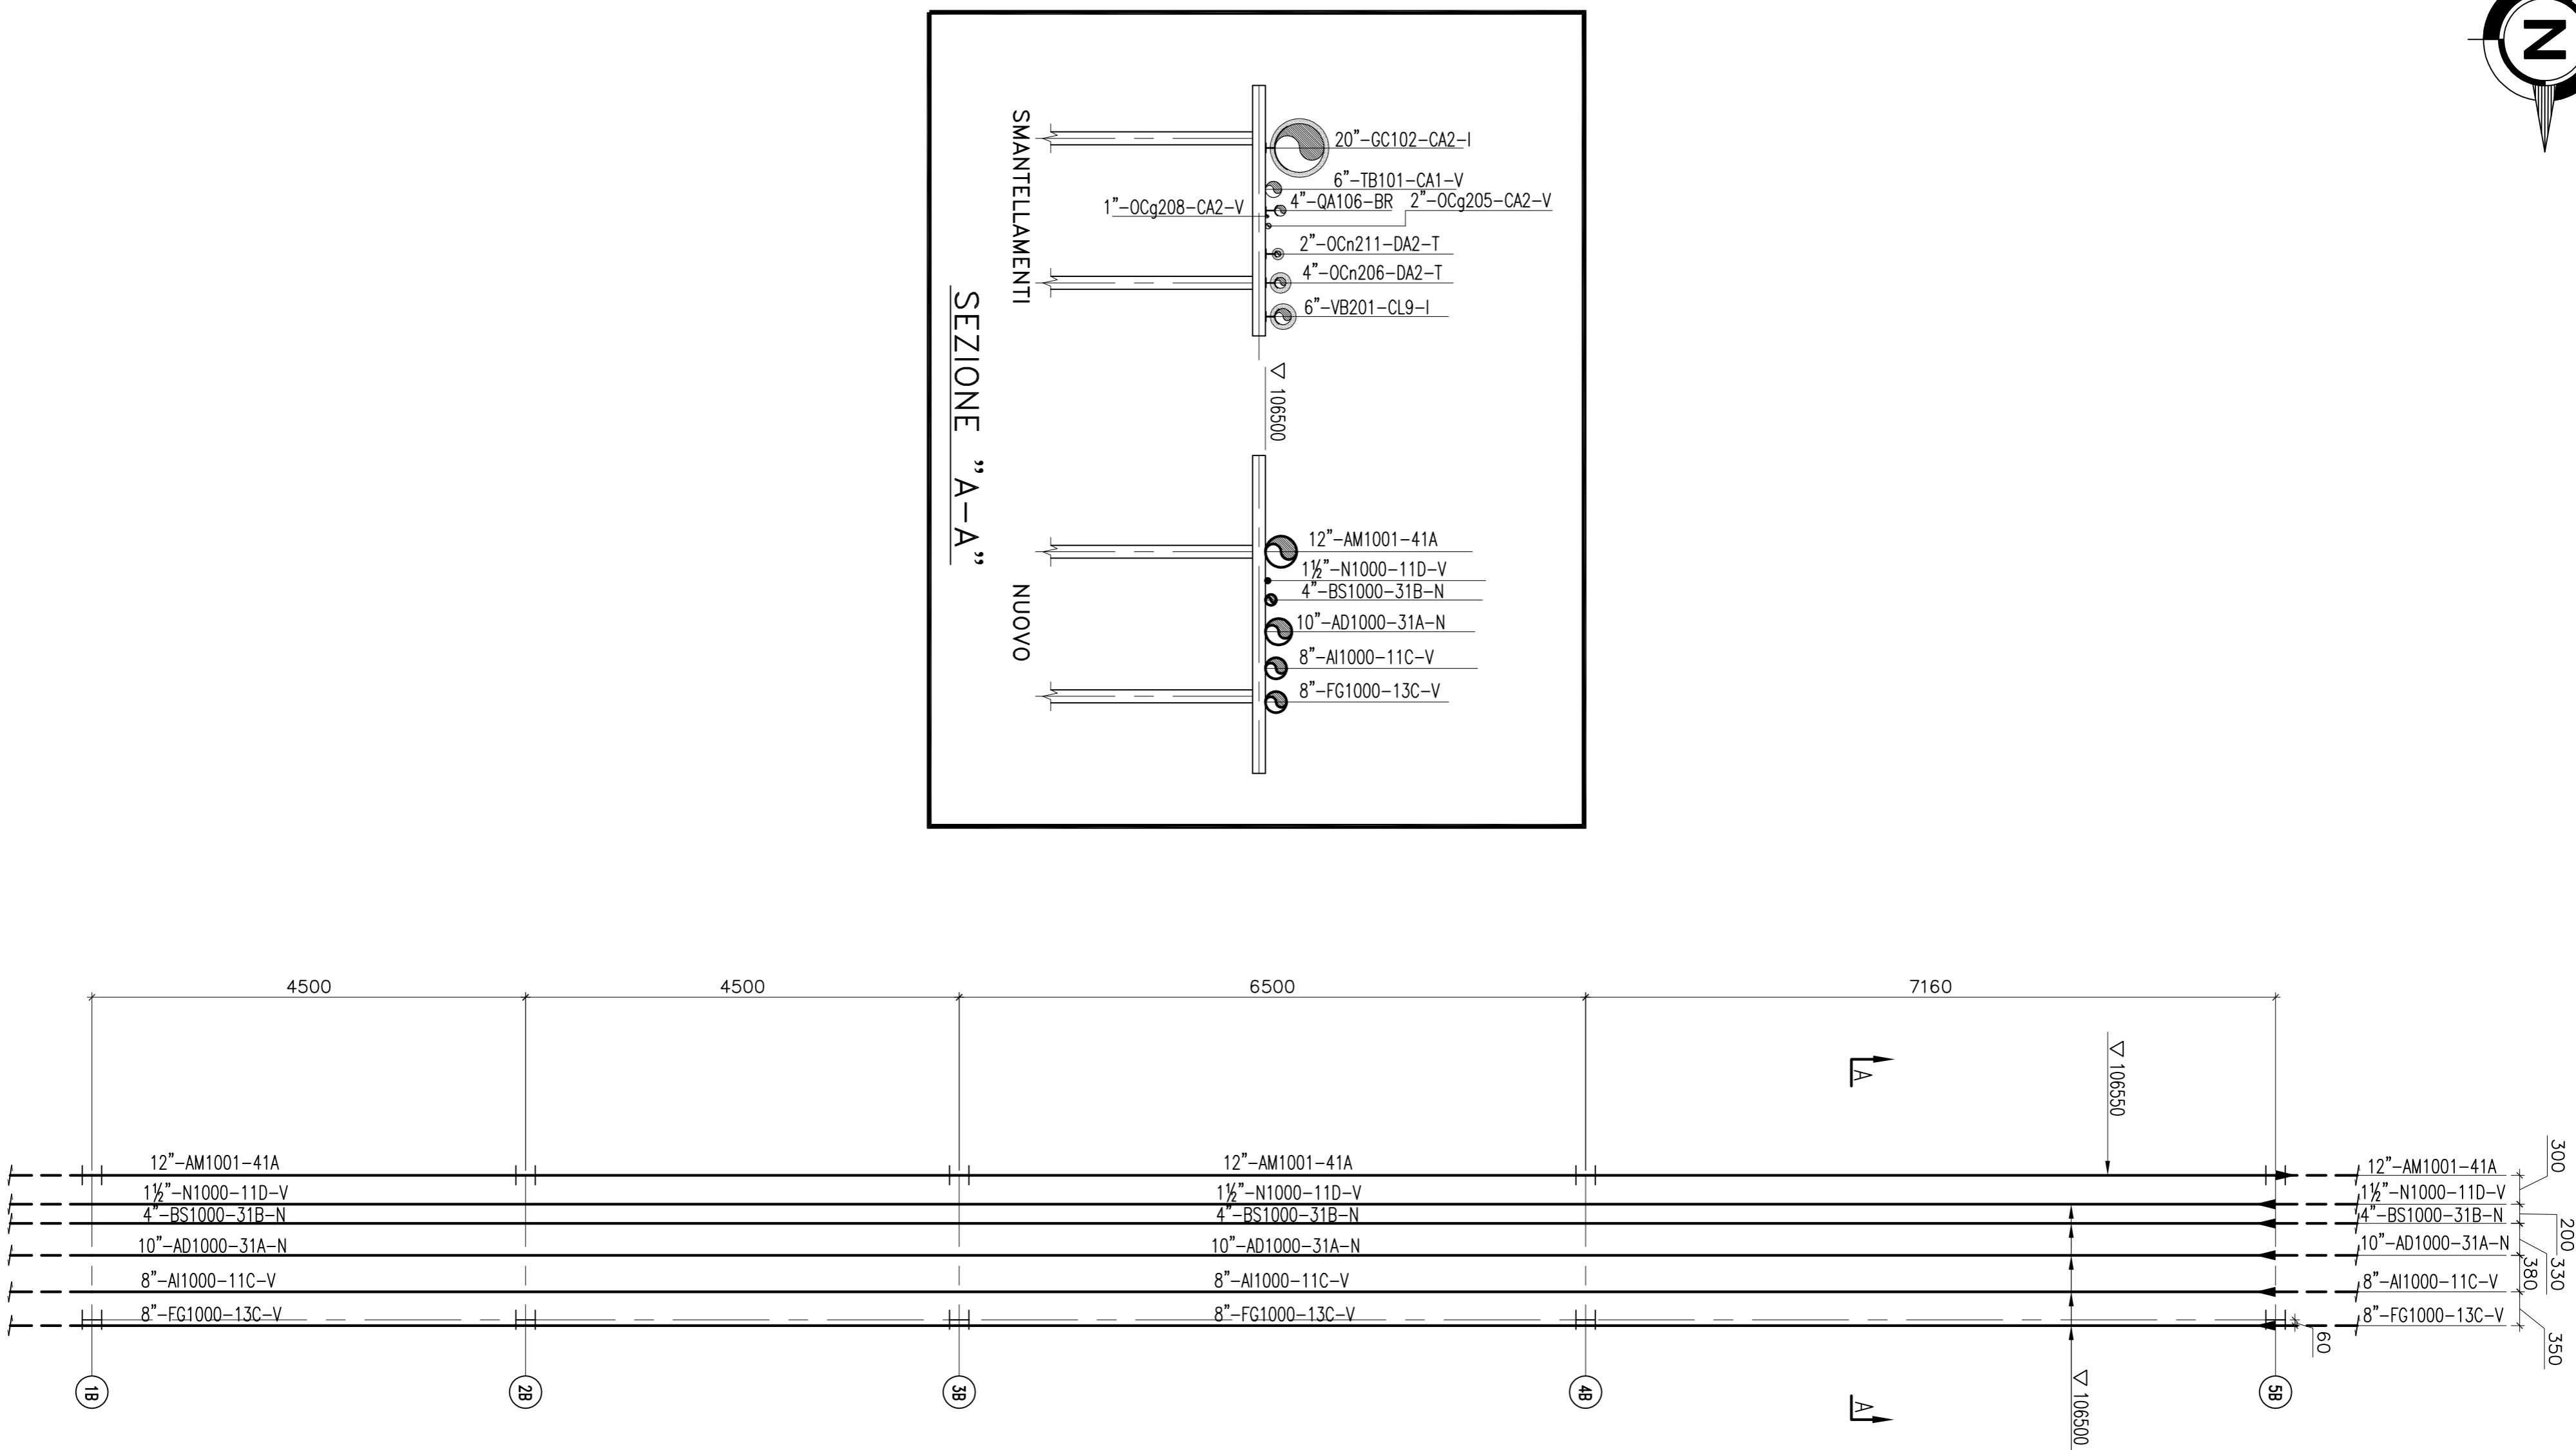


PER CONTINUAZIONE VEDERE STESSO DISEGNO

PER CONTINUAZIONE VEDERE DIS. SE-M-7050-LY-XX-205

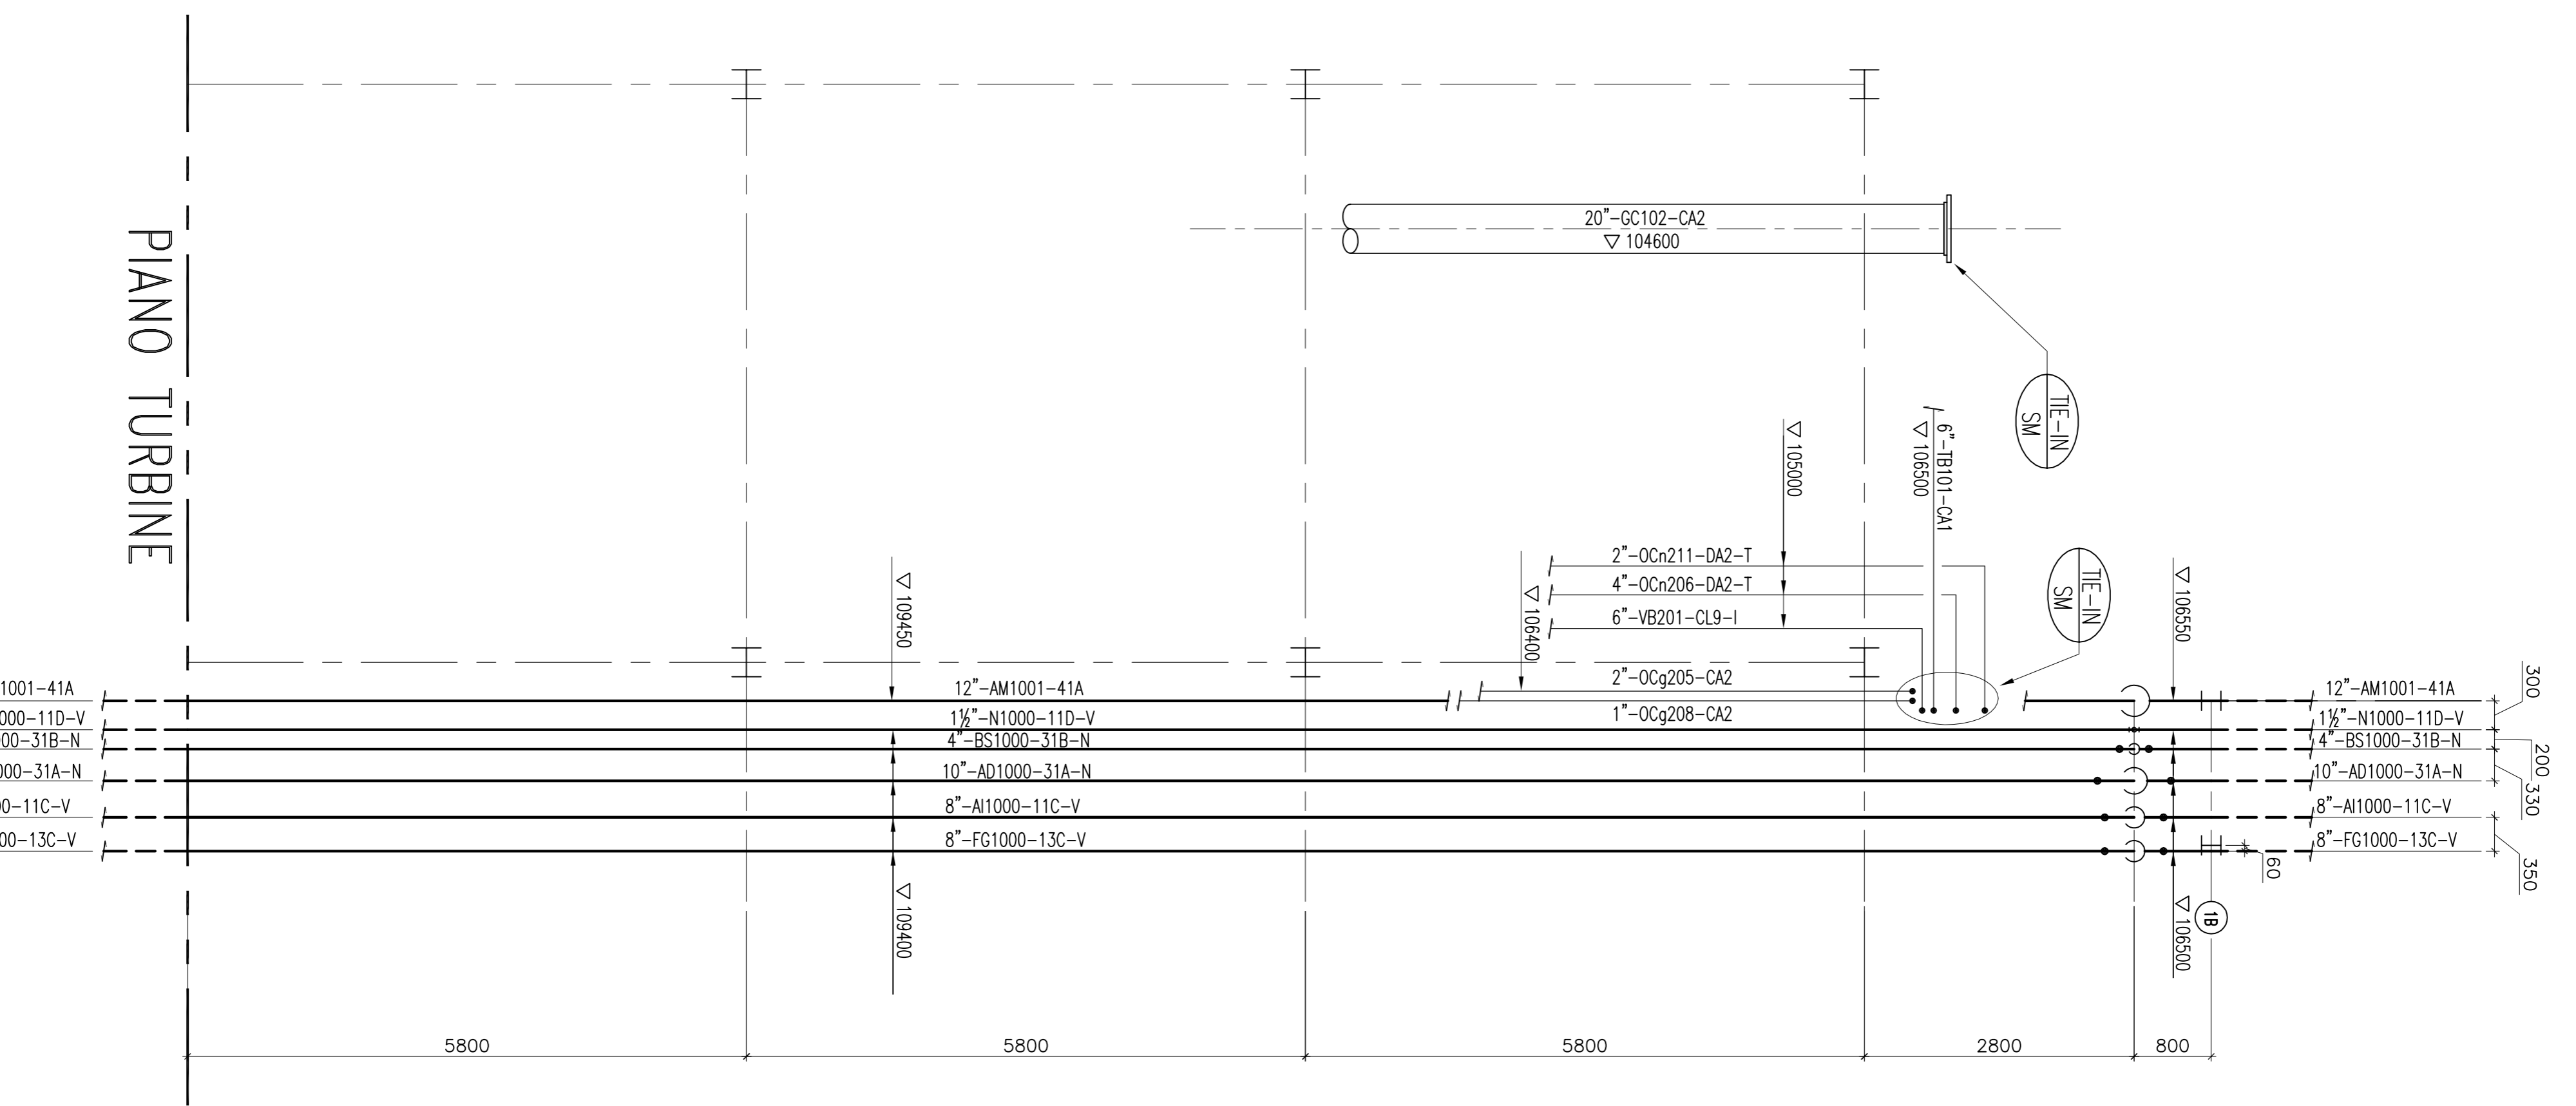

DESEGNI DI RIFERIMENTO

N° DISEGNO	DESCRIZIONE

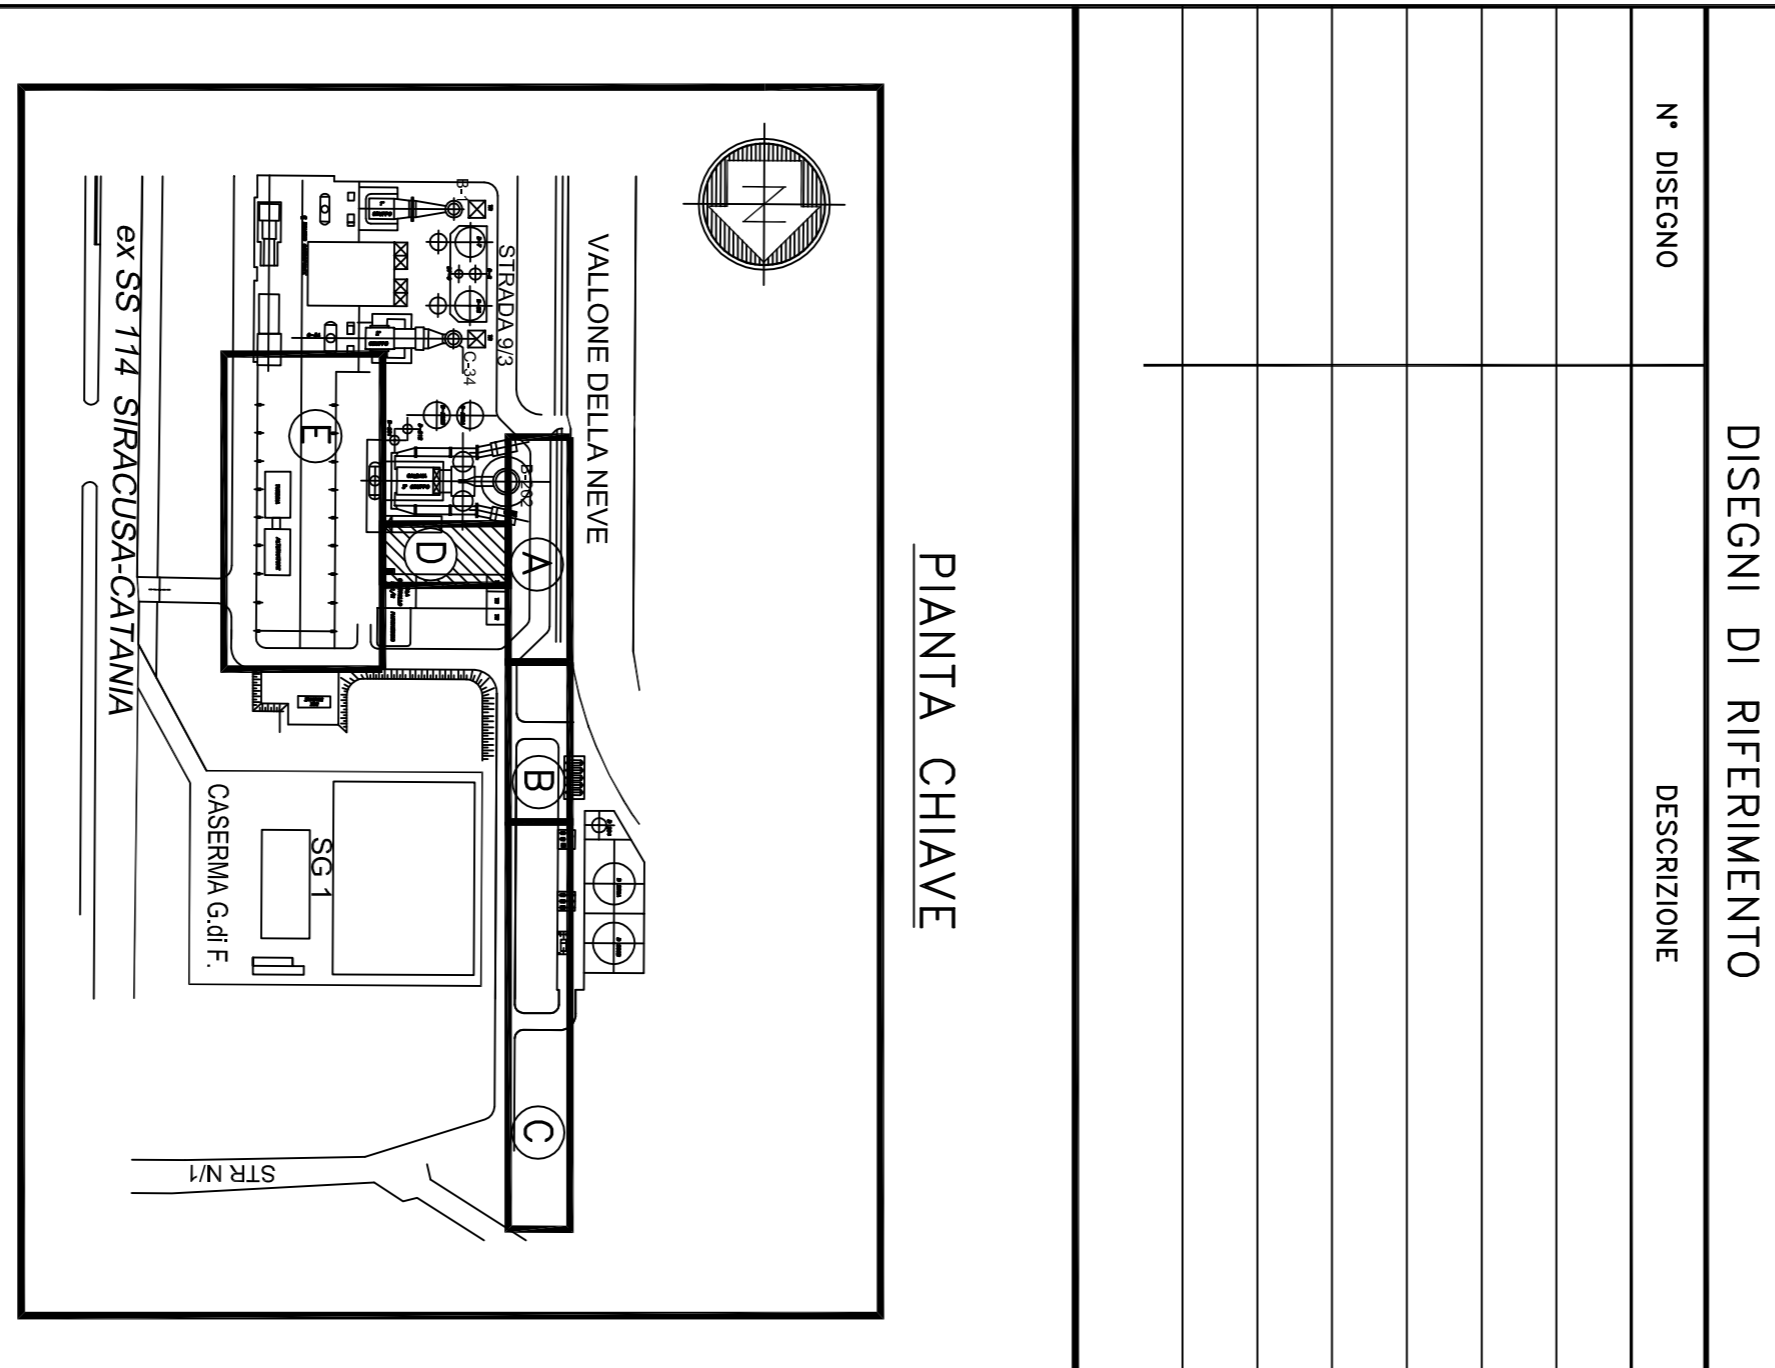

PIANTA TUBAZIONI AREA "D"

<p>Documento: SE-M-7050-LY-XX-204</p> <p>Foglio: 1 / 1</p> <p>Nome File: 7050_011XX204</p> <p>Data: 08/10/2018</p>	<p>Scalfrezza II: _____</p> <p>Scalfrezza III: _____</p> <p>Scalfrezza IV: _____</p> <p>Scalfrezza V: _____</p>
--	---

<p>Progetto: PROGETTO DI REVAMPING DELL'IMPIANTO SA1 NORD 3</p> <p>Cliente: ERG</p> <p>Commissari: SE-7050</p> <p>Impianto: _____</p> <p>Scale: 1:50</p>	<p>Nome Cliente: _____</p> <p>Rif. Cliente: _____</p> <p>Nome File: _____</p> <p>Rev.: 0</p>
--	--

<p>08/10/2018</p> <p>08/10/2018</p>	<p>08/10/2018</p> <p>08/10/2018</p>
-------------------------------------	-------------------------------------