


PER CONTINUAZIONE VEDERE DIS.  
SE-M-7050-LY-XX-204

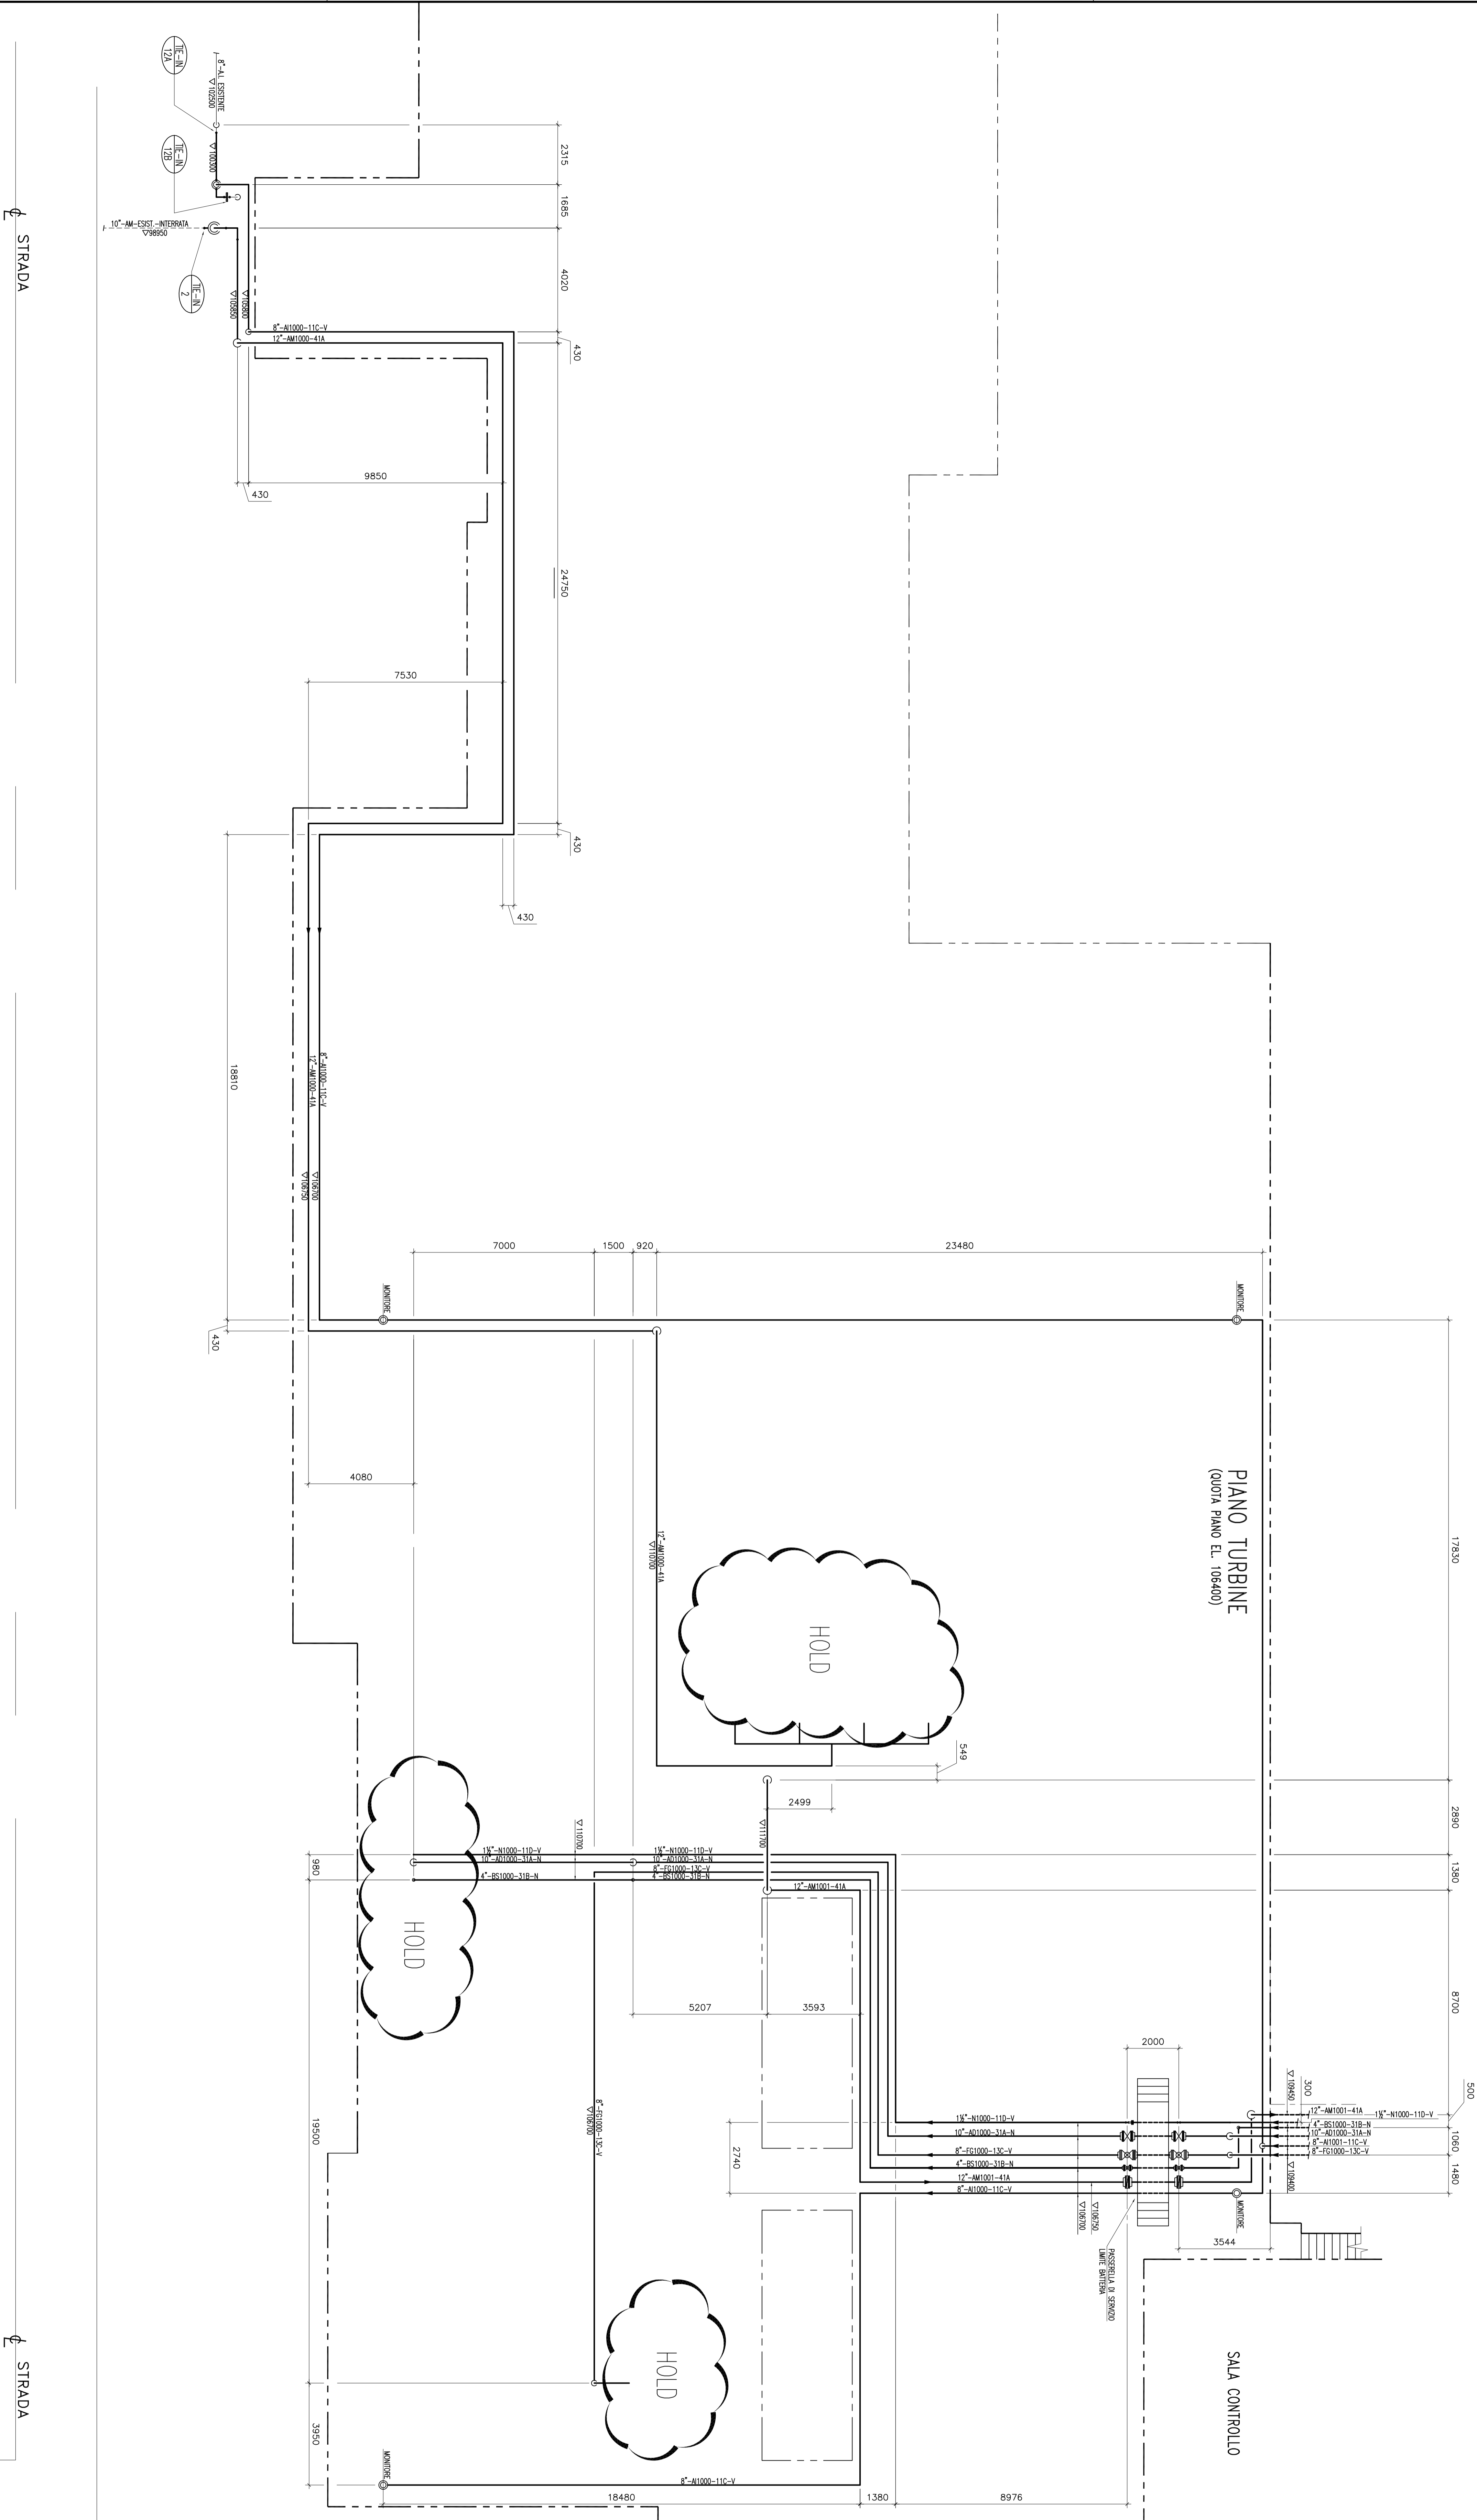

PIANO TURBINE  
(QUOTA PIANO EL. 106400)

SALA CONTROLLO

HOLD

HOLD


HOLD

STRADA


STRADA

NOTE

| DISegni DI RIFERIMENTO |             |
|------------------------|-------------|
| N°                     | DESCRIZIONE |
|                        |             |
|                        |             |
|                        |             |
|                        |             |

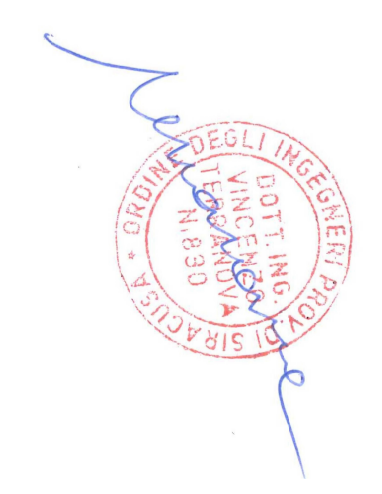

PIANTA CHIAVE

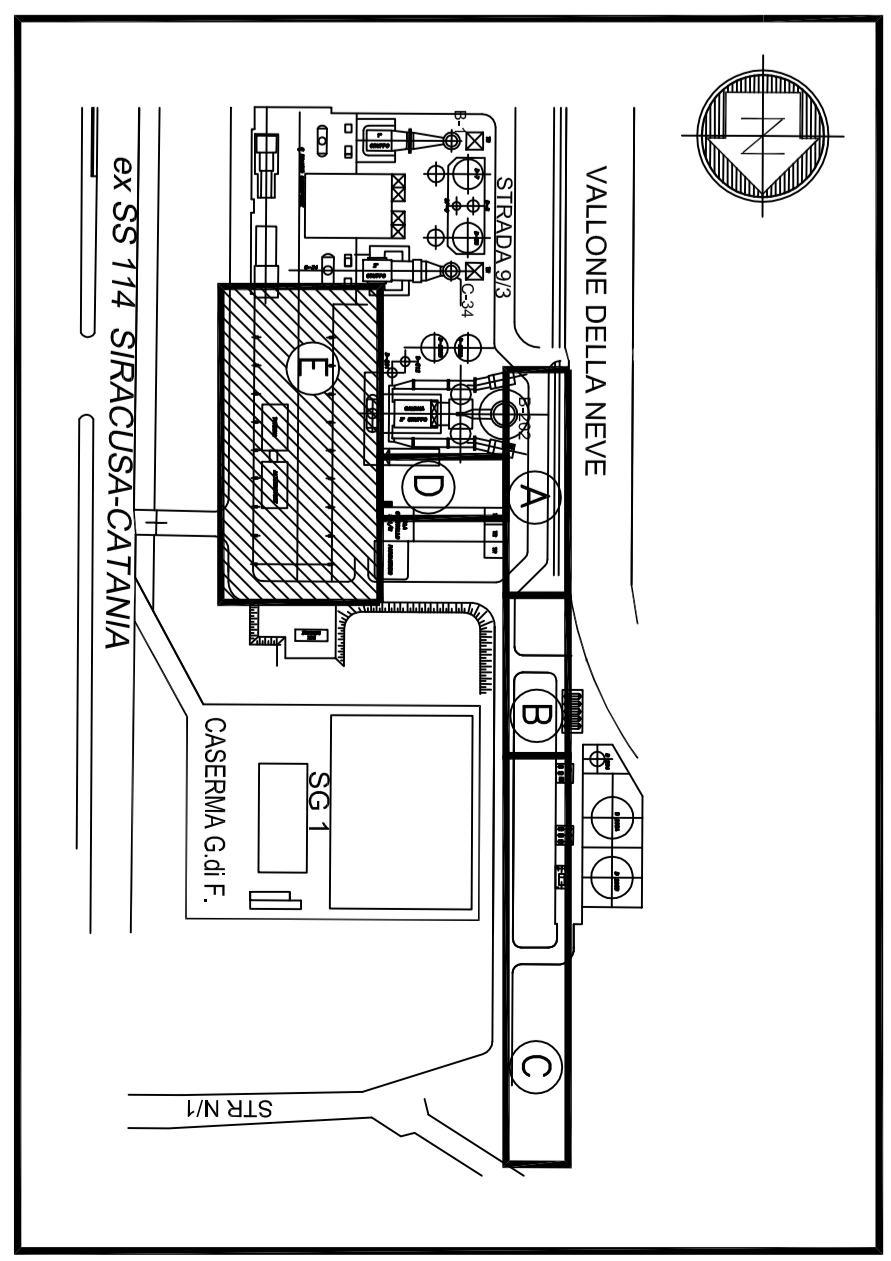

|   |      |      |                      |             |       |        |       |       |
|---|------|------|----------------------|-------------|-------|--------|-------|-------|
| 0 | REV. | DATA | INDICAZIONE PER MOD. | DESCRIZIONE | ELAB. | CONTR. | VISTO | APPR. |
|   |      |      |                      |             |       |        |       |       |



Valloone della Neve  
 PROGETTO DI RELAMPIPING DELL'IMPIANTO SA1  
 NORD 3  
 Impianto:  
 SE-7050  
 Scale:  
 1:100

PIANTA TUBAZIONI AREA "E"

|   |      |      |                      |             |       |        |       |       |
|---|------|------|----------------------|-------------|-------|--------|-------|-------|
| 0 | REV. | DATA | INDICAZIONE PER MOD. | DESCRIZIONE | ELAB. | CONTR. | VISTO | APPR. |
|   |      |      |                      |             |       |        |       |       |

SE-M-7050-LY-XX-205  
 Foglio: 1 / 1  
 08/10/2018