


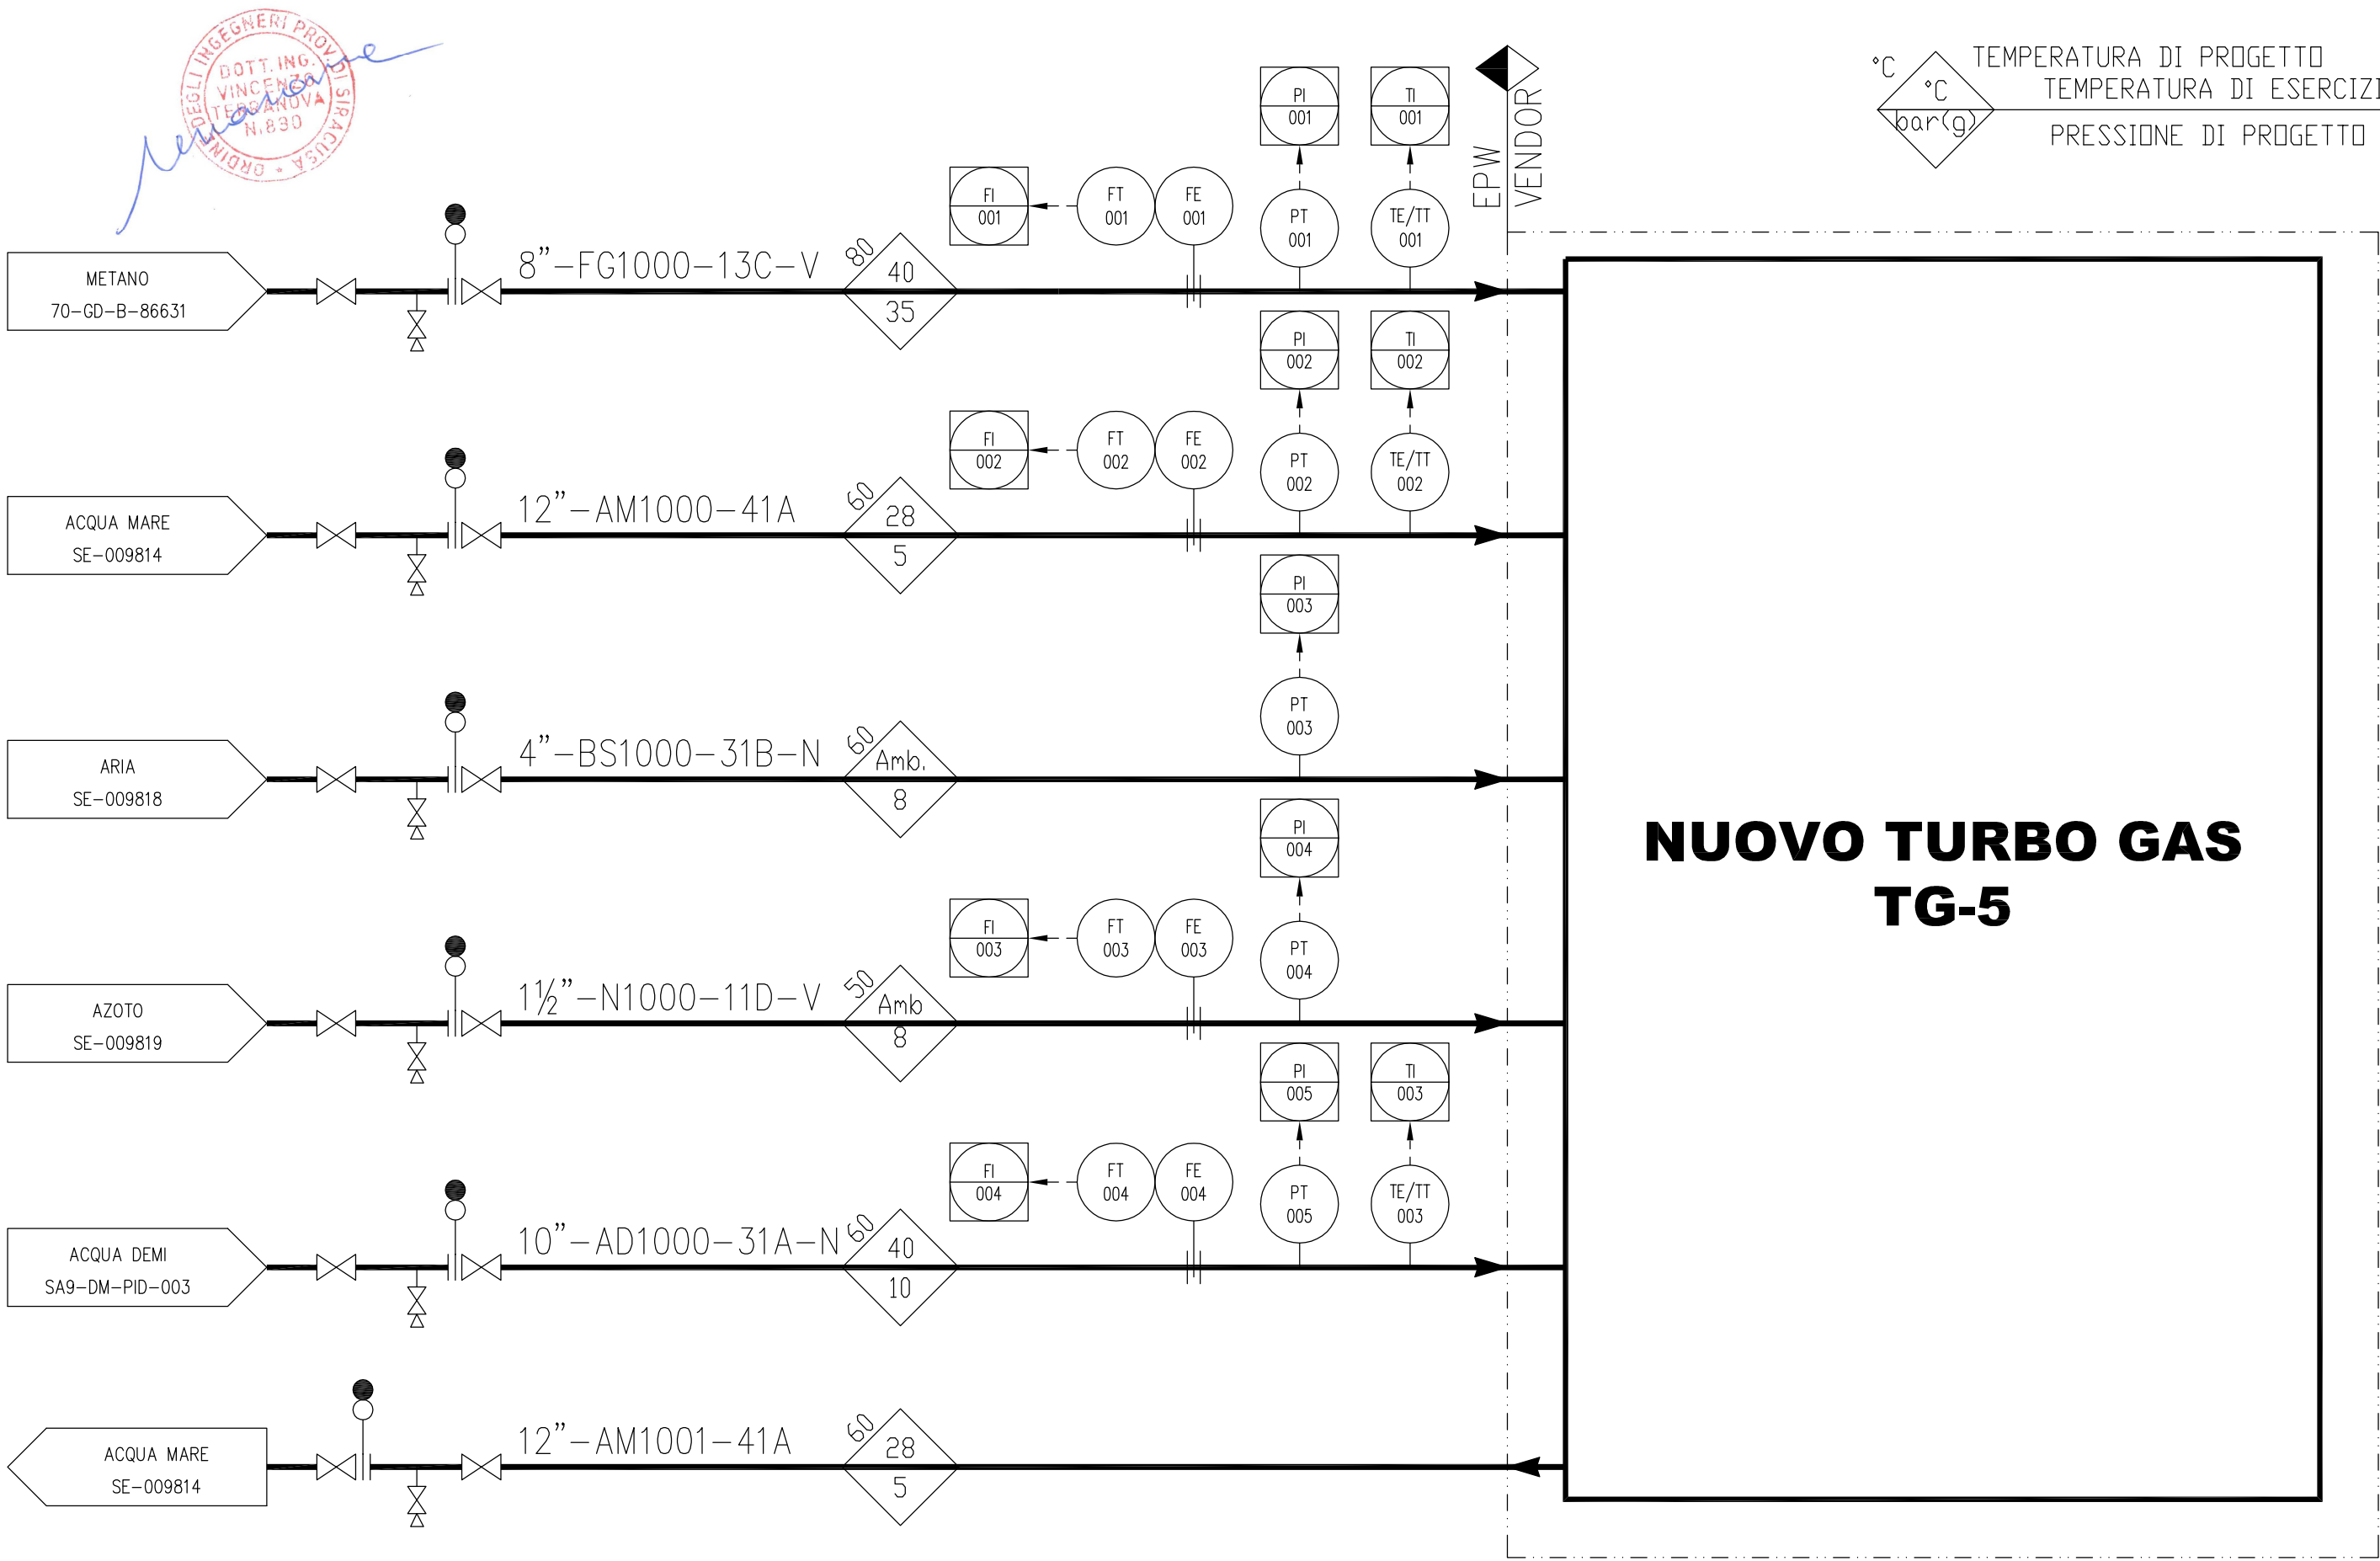

|      |            |                                |       |        |       |       |           |                                             |            |                     |               |       |   |       |            |  |
|------|------------|--------------------------------|-------|--------|-------|-------|-----------|---------------------------------------------|------------|---------------------|---------------|-------|---|-------|------------|--|
|      |            |                                |       |        |       |       | Cliente:  | ERG POWER                                   | Documento: | SE-M-7050-SM-XX-201 | Foglio:       | 1 / 1 | <br><b>B SETEC</b><br>ENGINEERING & CONTRACTING |       |            |  |
|      |            |                                |       |        |       |       | Progetto: | INGEGNERIA PER AUTORIZZAZIONE TG OPEN CICLE | Commissa:  | SE-7050             | Rif. Cliente: |       |   |       |            |  |
| 0    | 04/03/2019 | BASIC - REVISIONATO E RIEMESSO | ITING | FCA    | LCA   | MIE   | Oggetto:  | SCHEMA DI MARCIA (B.L.)                     | Nome File: | 7050_1SMXX201       | Rev.:         | 1     |   | Data: | 04/03/2019 |  |
| 0    | 08/10/2018 | BASIC - EMISSIONE FINALE       | ANM   | SER    | LCA   | MIE   |           |                                             |            |                     |               |       |   |       |            |  |
| REV. | DATA       | DESCRIZIONE                    | ELAB. | CONTR. | VISTO | APPR. |           |                                             |            |                     |               |       |   |       |            |  |