
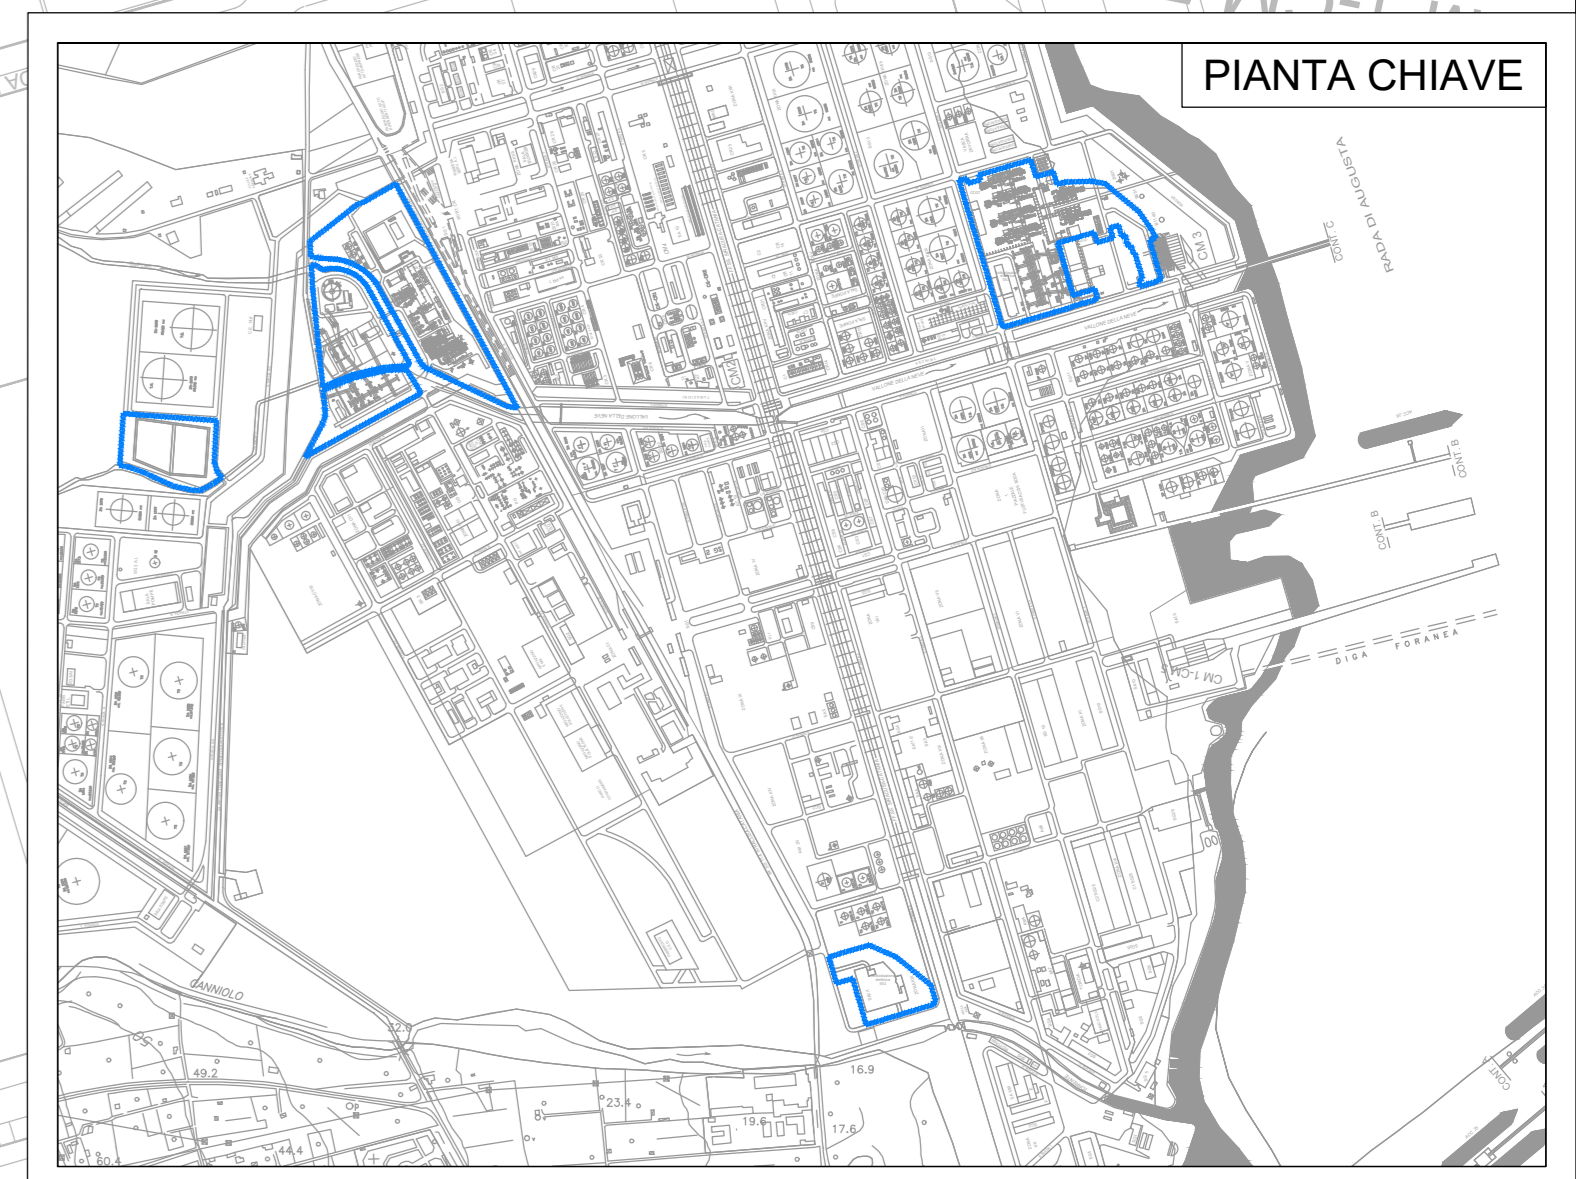
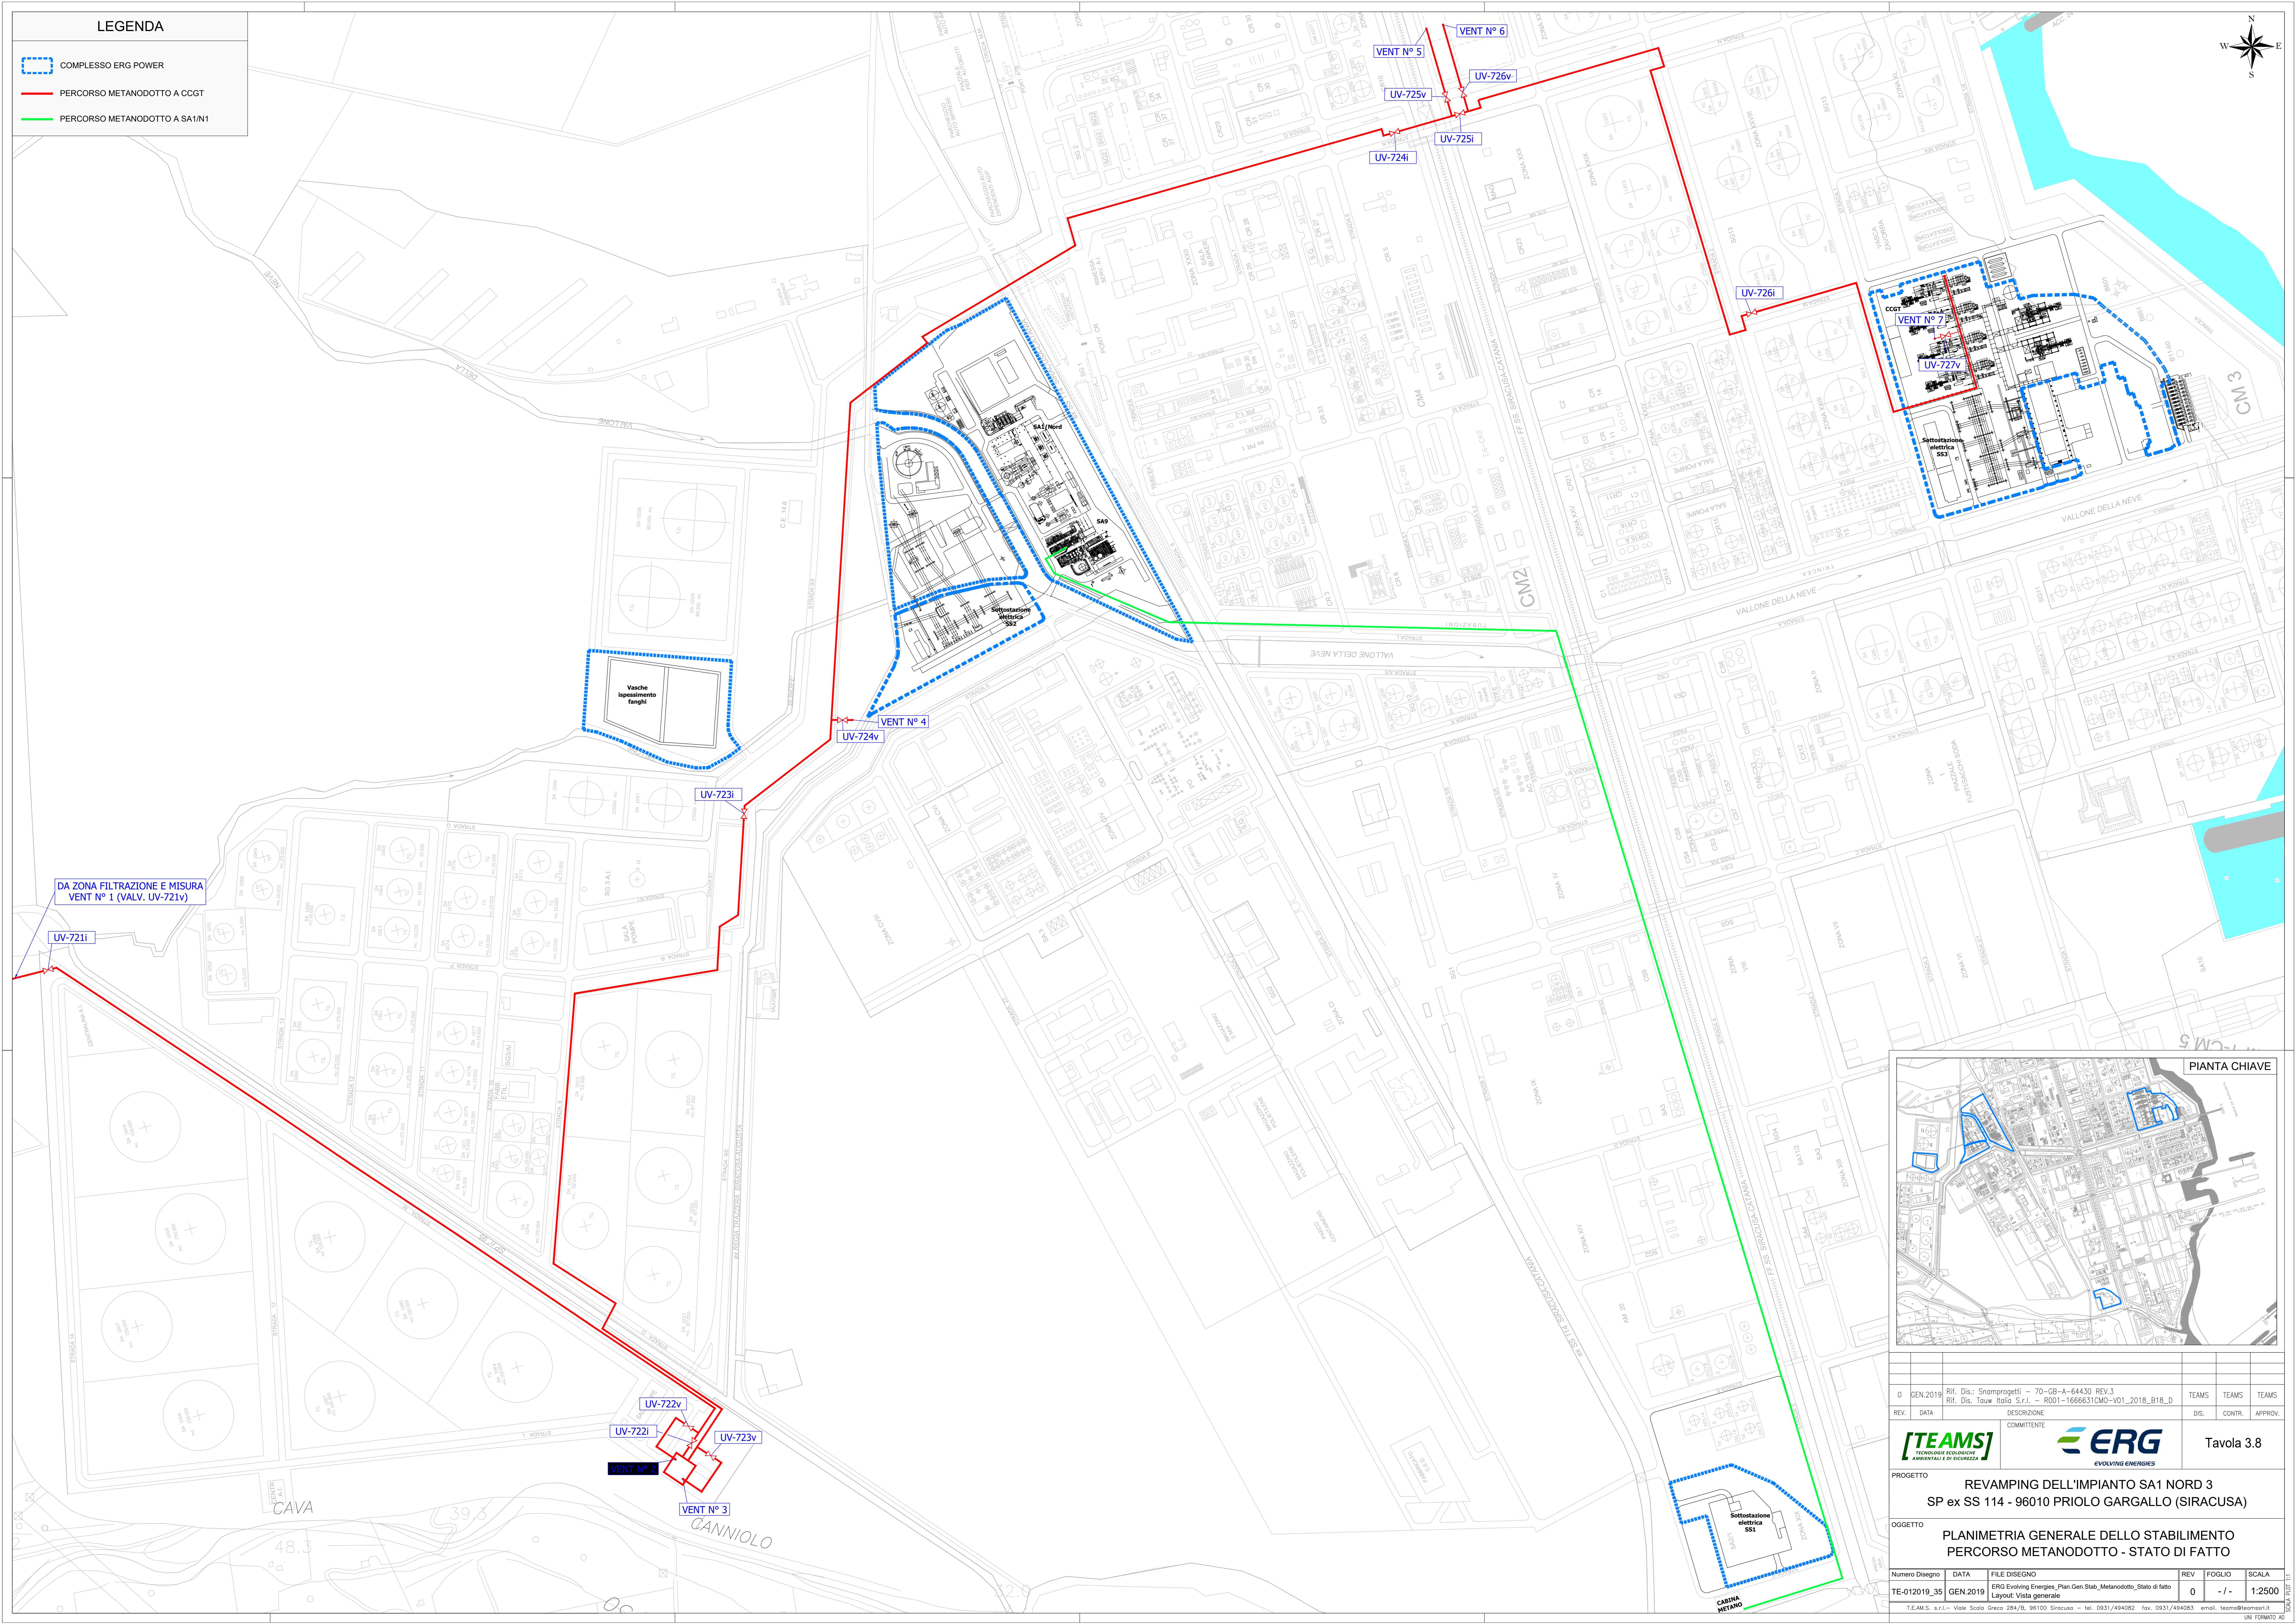


LEGENDA

- COMPLESSO ERG POWER
- PERCORSO METANODOTTO A CCGT
- PERCORSO METANODOTTO A SA1/N1

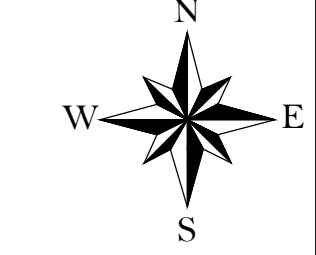

0 GEN.2019			Rif. Dis. Spomprogetti - 70-QB-A-64430 REV.3			TEAMS	TEAMS	TEAMS	
REV.	DATA	DESCRIZIONE	COMMITTENTE	DIS.	CONTR.	APPROV.			
		[TEAMS] <b>TECNICHE E INNOVATIVE</b> AMBIENTALI E DI SICUREZZA		[ERG] <b>ERGOVING ENERGETICS</b>		Tavola 3.8			
PROGETTO									
REVAMPING DELL'IMPIANTO SA1 NORD 3 SP ex SS 114 - 96010 PRIOLO GARGALLO (SIRACUSA)									
OGGETTO									
PLANIMETRIA GENERALE DELLO STABILIMENTO PERCORSO METANODOTTO - STATO DI FATTO									
Numero Disegno	DATA	FILE DISEGNO	REV	FOGLIO	SCALA				
TE-012019_35	GEN.2019	ERG Evolving Energies_Plan Gen.Stab_Metanodotto_Statodi fatto	0	- / -	1:2500				
T.E.A.M.S. s.r.l. - Viale Scalo Greco 284/B, 96100 Siracusa - tel. 0931/494082 fax. 0931/494083 email. teams@teams.it									