

33 - A rete fogna oleosa di Raffineria
Coordinate UTM: WGS 84
Norte: 4114130 Est: 516335

Fogna oleosa di raffineria

325/C
Coordinate UTM: WGS 84
Norte: 4114564 Est: 516169

327
Coordinate UTM: WGS 84
Norte: 4114628 Est: 516169

328
Coordinate UTM: WGS 84
Norte: 4114444 Est: 516169

325/A
Coordinate UTM: WGS 84
Norte: 4114422 Est: 516169

328/A
Coordinate UTM: WGS 84
Norte: 4114136 Est: 516225

329
Coordinate UTM: WGS 84
Norte: 4114543 Est: 516471

31 - A rete fogna oleosa di Raffineria
Coordinate UTM: WGS 84
Norte: 4114144 Est: 516169

403
Coordinate UTM: WGS 84
Norte: 4114735 Est: 517487

404
Coordinate UTM: WGS 84
Norte: 4114743 Est: 517477

407
Coordinate UTM: WGS 84
Norte: 4114743 Est: 517722

404
Coordinate UTM: WGS 84
Norte: 4114743 Est: 517722

405
Coordinate UTM: WGS 84
Norte: 4114743 Est: 517521

405
Coordinate UTM: WGS 84
Norte: 4114743 Est: 517521

A pozzetto S1

20
Coordinate UTM: WGS 84
Norte: 4114536 Est: 517487

353
Coordinate UTM: WGS 84
Norte: 4114536 Est: 517487



Vasche ispessimento fanghi

Sottostazione elettrica SS2

Sottostazione elettrica SS3

CM3

CM2

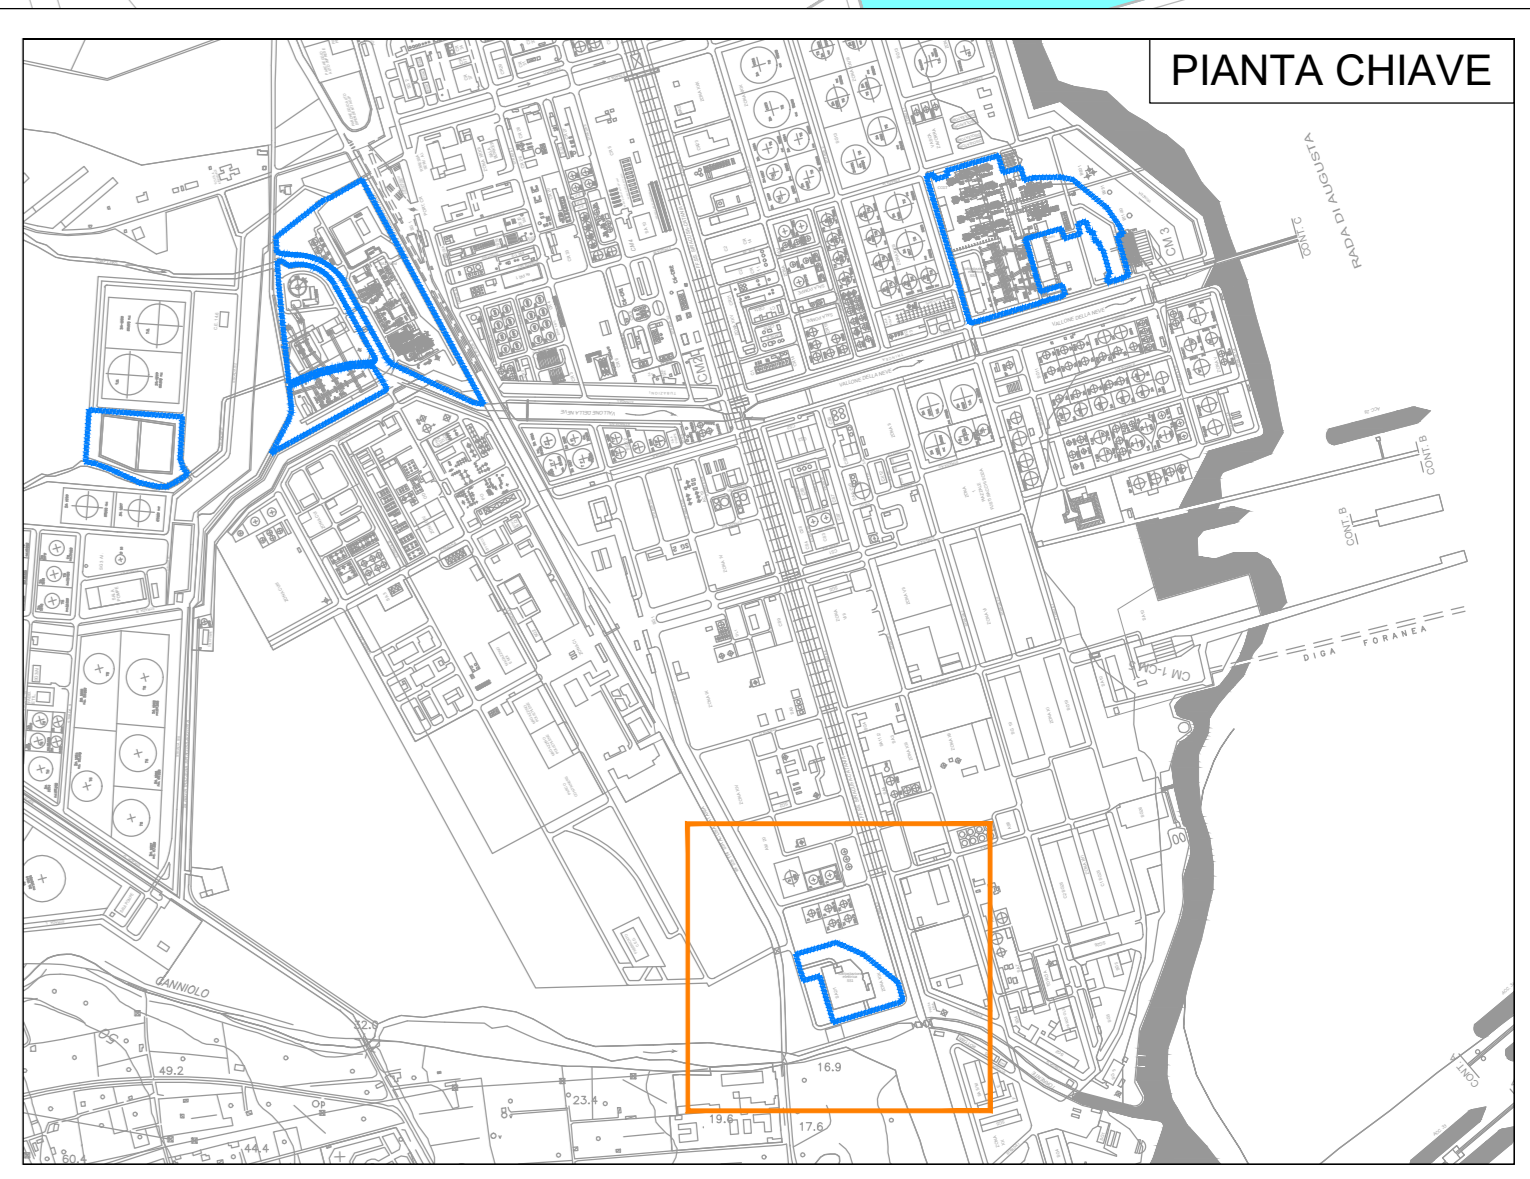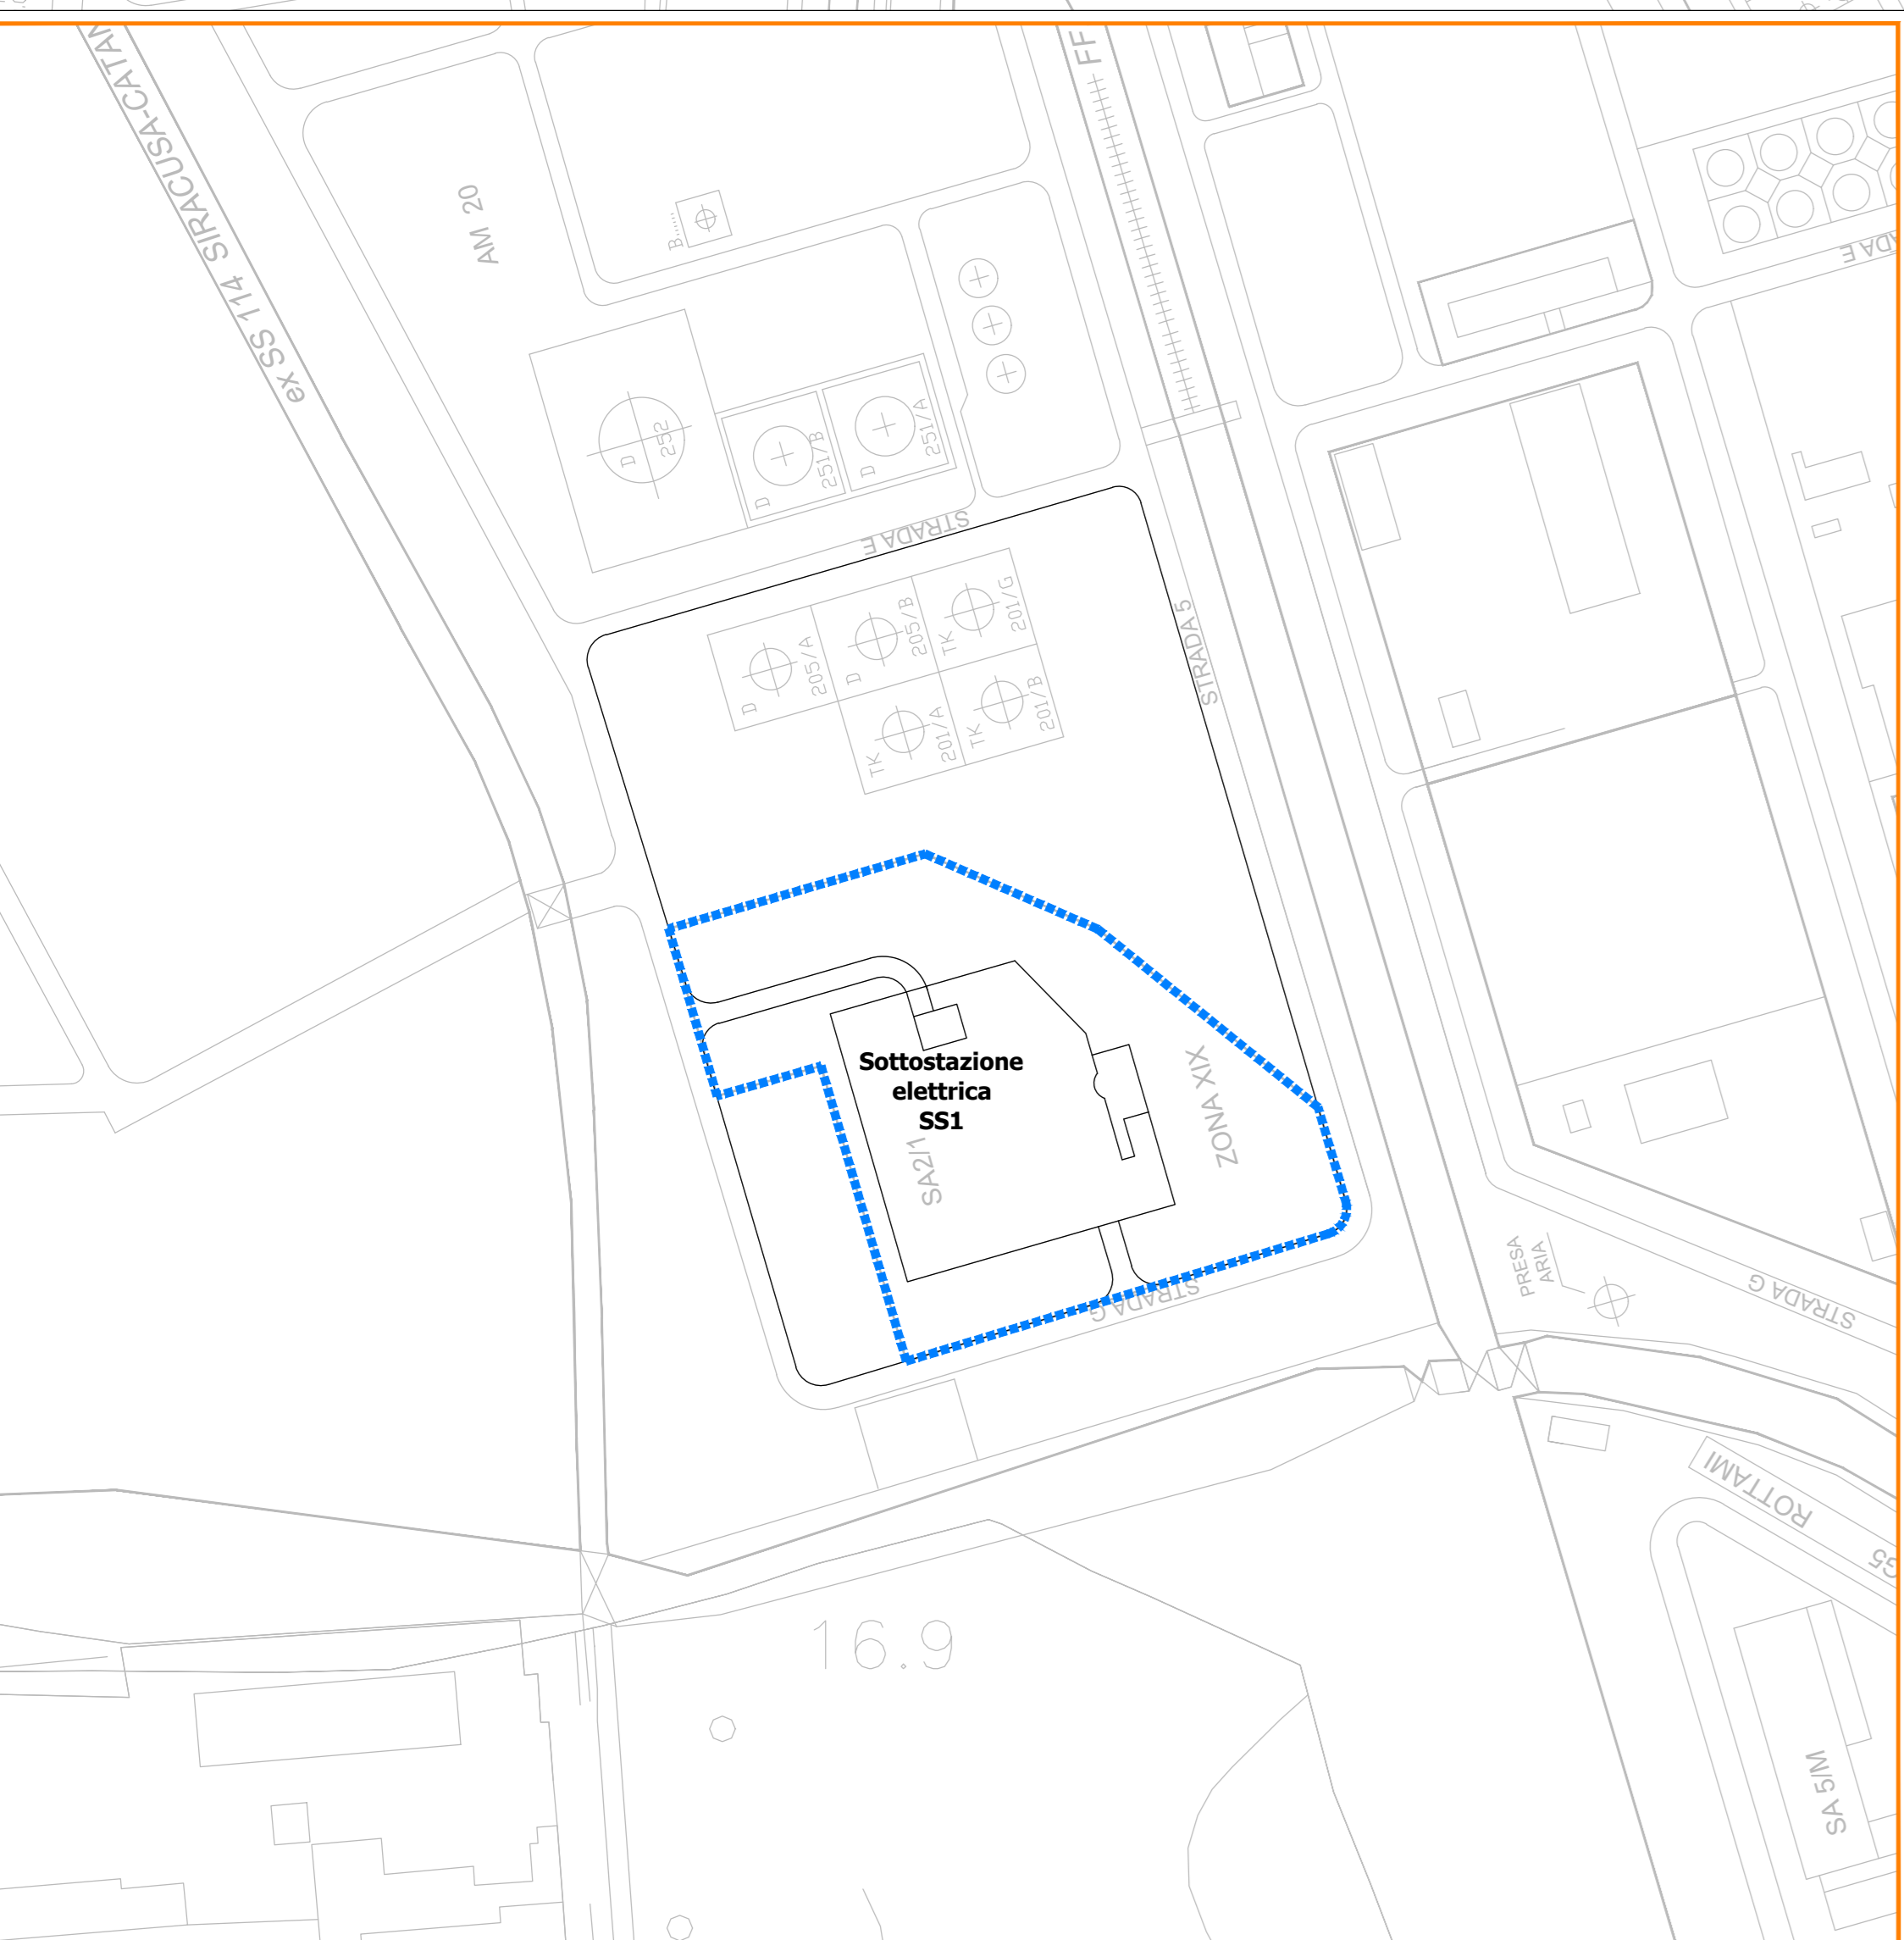

LEGGENDA

- COMPLESSO ERG POWER
- RETE FOGNARIA
- RETE FOGNARIA OLEOSA
- RETE FOGNARIA ACQUA SANITARIA
- RETE FOGNARIA ACQUE METEORICHE
- RETE FOGNARIA ACQUA DI RAFFREDDAMENTO
- SCARICHI
- PUNTO DI SCARICO
- RETE PIEZOMETRICA
- PIEZOMETRI

0	GEN.2019	EMISSIONE	(Rif. Dis. Town Italia S.r.l. - R001-1666631CMD-V01_2018_B21)	TEAMS	TEAMS	TEAMS
REV.	DATA	DESCRIZIONE		DIS.	CONTR.	APPROV.
COMMITTENTE						
				Tavola 3.10.2		
PROGETTO						
REVAMPING DELL'IMPIANTO SA1 NORD 3						
SP ex SS 114 - 96010 PRIOLO GARGALLO (SIRACUSA)						
OGGETTO						
PLANIMETRIA DELLE RETI FOGNARIE, DEI SISTEMI DI TRATTAMENTO, DEI PUNTI DI EMISSIONE DEGLI SCARICHI LIQUIDI E DELLA RETE PIEZOMETRICA - STATO DI SCALA						
Numero Disegno	DATA	FILE DISEGNO	REV	FOGLIO	SCALA	
TE-012019_10	GEN.2019	ERG Evolving_Energies_Plan_Reti_fognarie_Stato di fatto_B21	0	- / -	1:2000	
TEAMS S.p.A. - Viale Scalo Greco 284/B, 96100 Siracusa - tel. 0931/494082 fax. 0931/494083 email. teams@teams.it						