
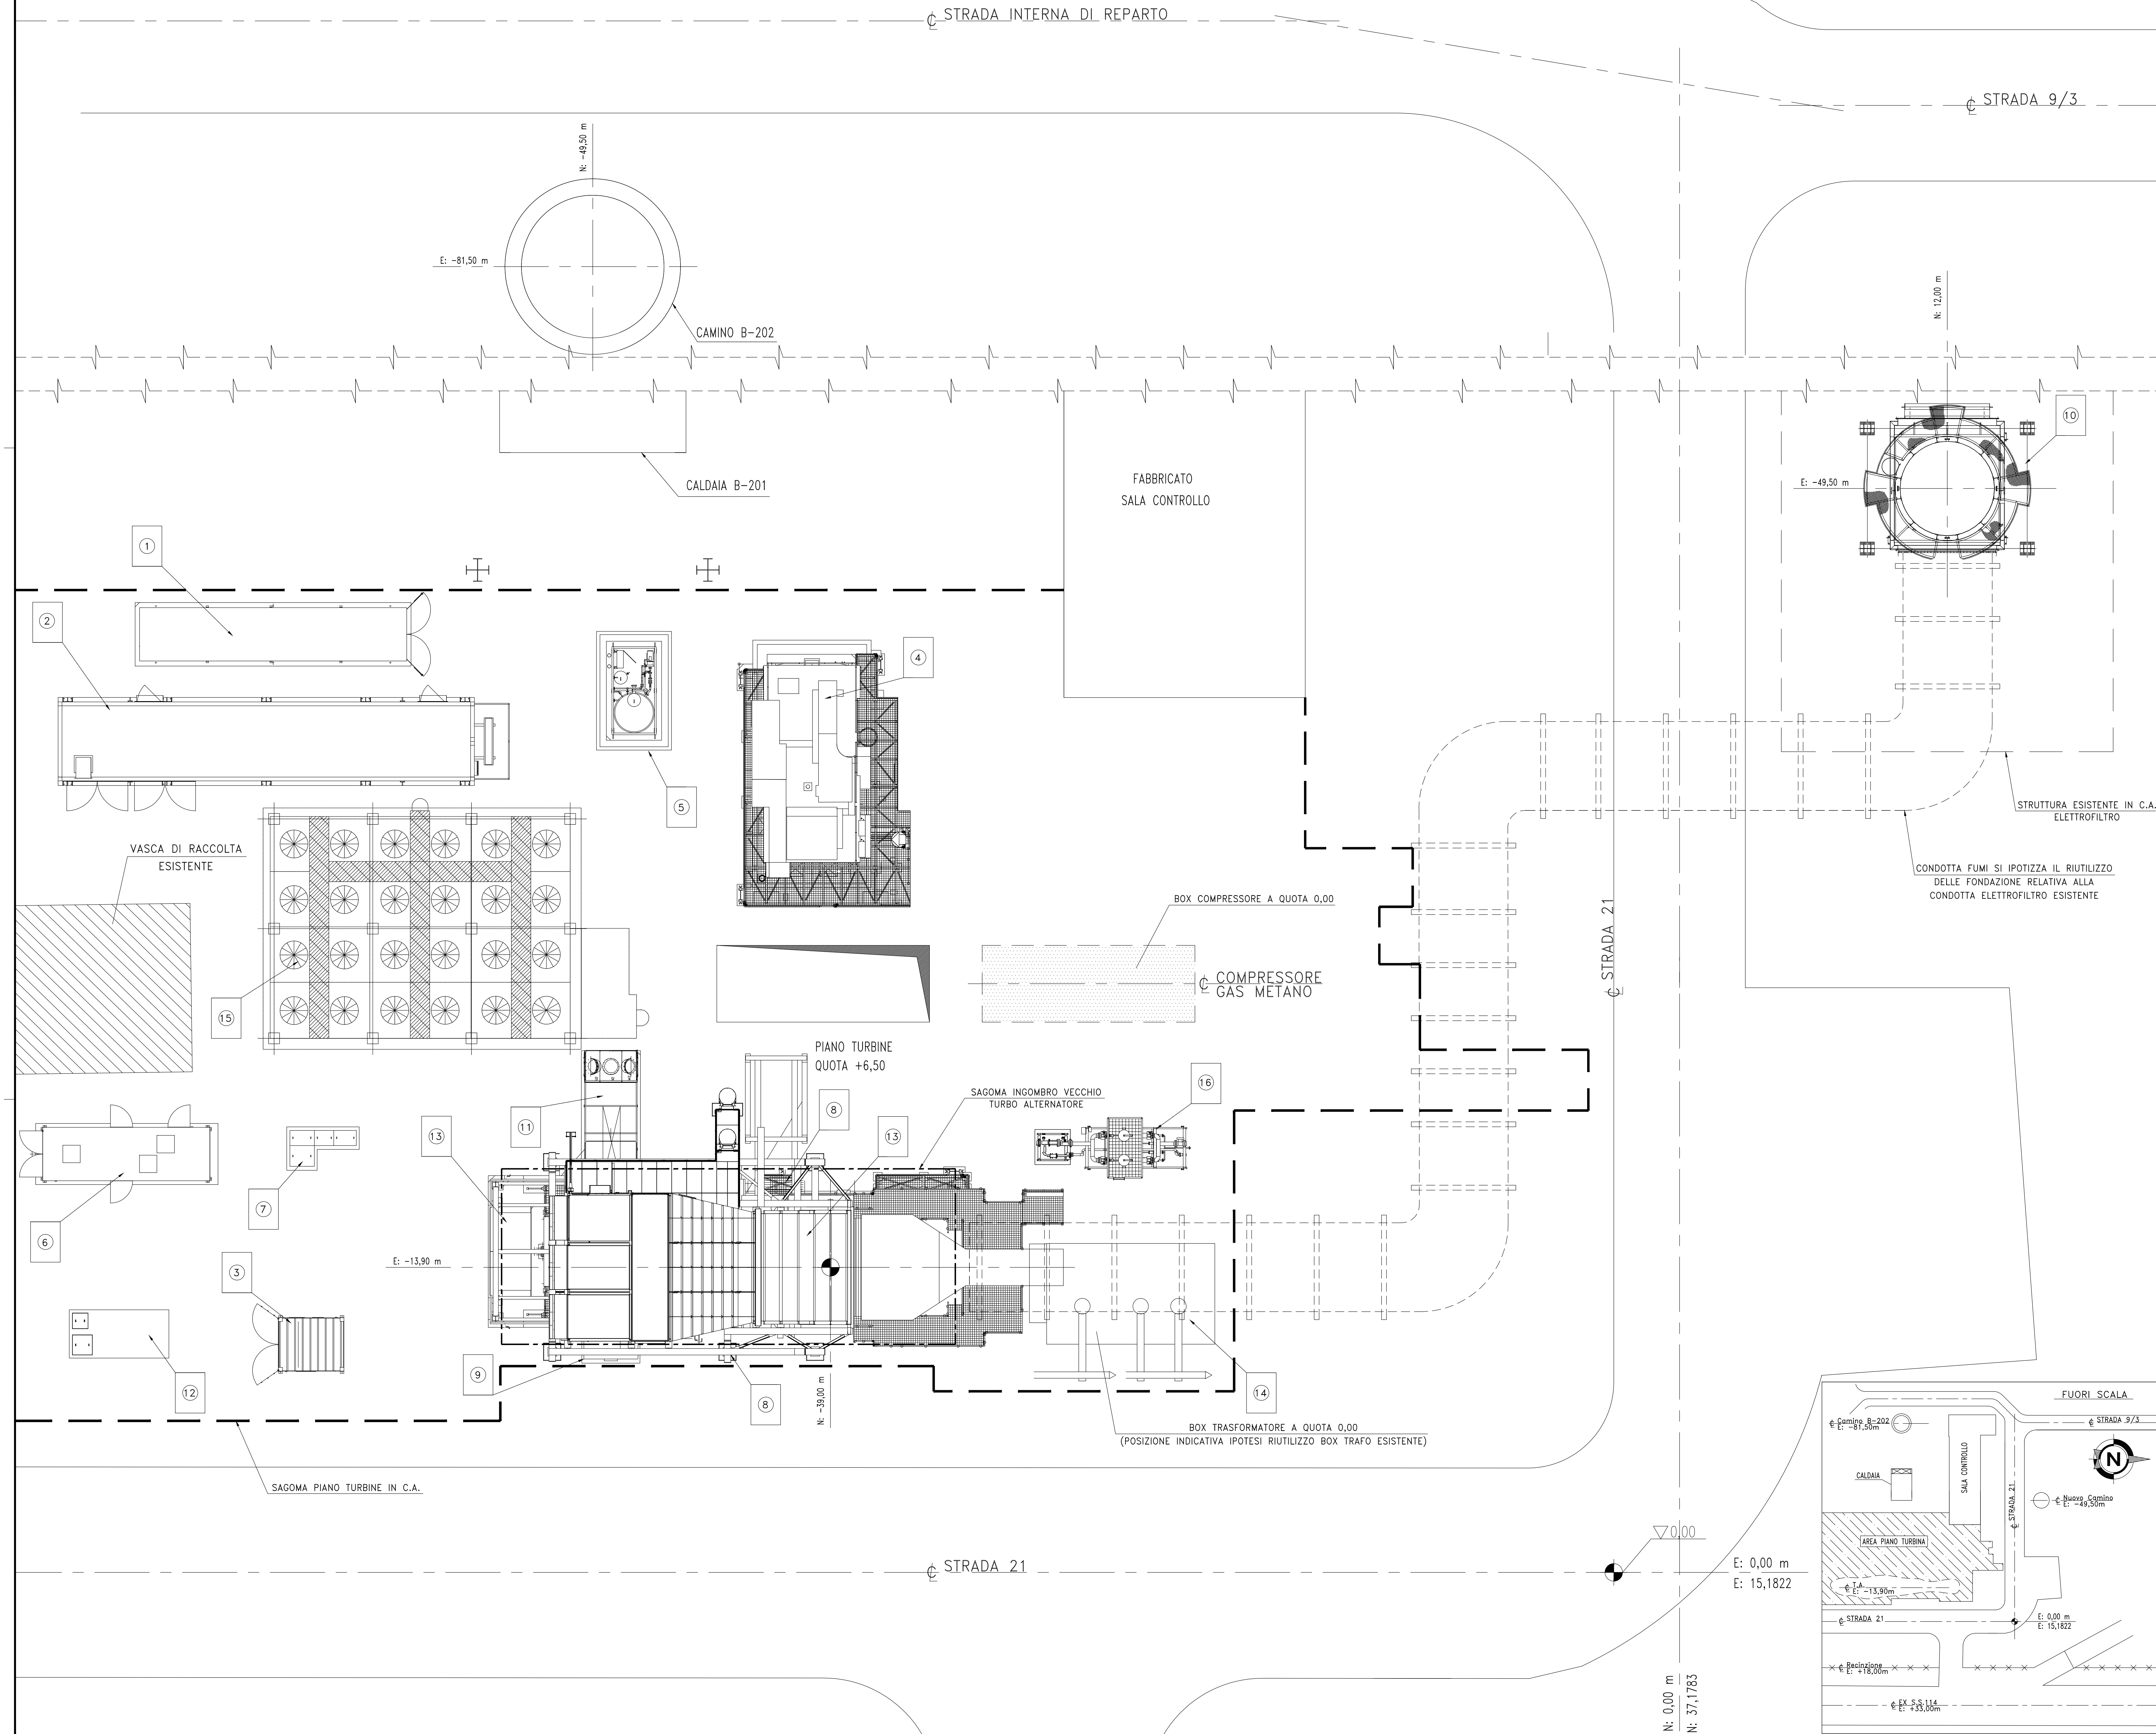


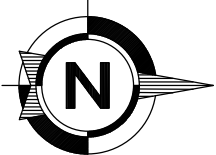

NOTE

TUTTE LE DIMENSIONI SONO ESPRESSE IN MILLIMETRI SALVO OVE DIVERSAMENTE INDICATE.

LEGENDA

ITEM	DESCRIZIONE
①	CO2 BOTTLES CONTAINER
②	PACKAGED ELECTRONIC AND ELECTRICAL CONTROL CABINET (PEECO)
③	GT AIR PROCESSING UNIT
④	OIL/GAS MODULE ON-BASE ENCLOSURE
⑤	COMPRESSOR WASHING SKID
⑥	STATIC FREQUENCY CONVERTER (SFC)
⑦	VASCHE ACQUE DI LAVAGGIO
⑧	AIR INLET SUPPORT STRUCTURE
⑨	GENERATOR NEUTRAL ACCESSORY COMPARTMENT (GNAC)
⑩	CONDOTTO DI SCARICO E CAMINO FUMI
⑪	GENERATOR LINE ACCESSORY COMPARTMENT (GLAC)
⑫	LUBE OIL SECONDARY CONTAINMENT
⑬	TG
⑭	VASCA TRASFORMATORE
⑮	AIR FIN
⑯	SISTEMA GAS COMBUSTIBILE - SKID FILTRAZIONE

COORDINATE

N/E: Relativo

N/E: Assoluta

DISEGNI DI RIFERIMENTO

N° DISEGNO	DESCRIZIONE

Tavola 4.1 a

3	08/01/19	QUARTA EMISSIONE	PS				ME
2	30/11/18	TERZA EMISSIONE	ANP				ME
1	21/11/18	SECONDA EMISSIONE	ANP				ME
0	12/10/18	PRIMA EMISSIONE	PS		ANP	ANP	ME
REV.	DATA	DESCRIZIONE	ELAB.	CONTR.	VISTO	APPR.	

Cliente:					
Progetto:		INGEGNERIA PER AUTORIZZAZIONE TG OPEN CYCLE		Commissa: SE-7050 Rif. Cliente:	
Oggetto:		STALCIO PLANIMETRICO PIANO TURBINA III° GRUPPO NUOVO IMPIANTO TG LAYOUT		Impleto: SA1/N Scale: 1:100	
				Scatatura in:	
				Scatatura dal:	
Documento:		Foglio:		Nome File:	
SE-C-7050-DA-PL-202		1 / 1		7050_30APL202	
				Rev.: 3	
				Data: 08/01/19	
IL PRESENTE DISEGNO È PROPRIETÀ AZIENDALE. LA SOCIETÀ TUTELERÀ I PROPRI DIRITTI A TERMINE DI LEGGE					