


NOTE GENERALI

KEY-MAP

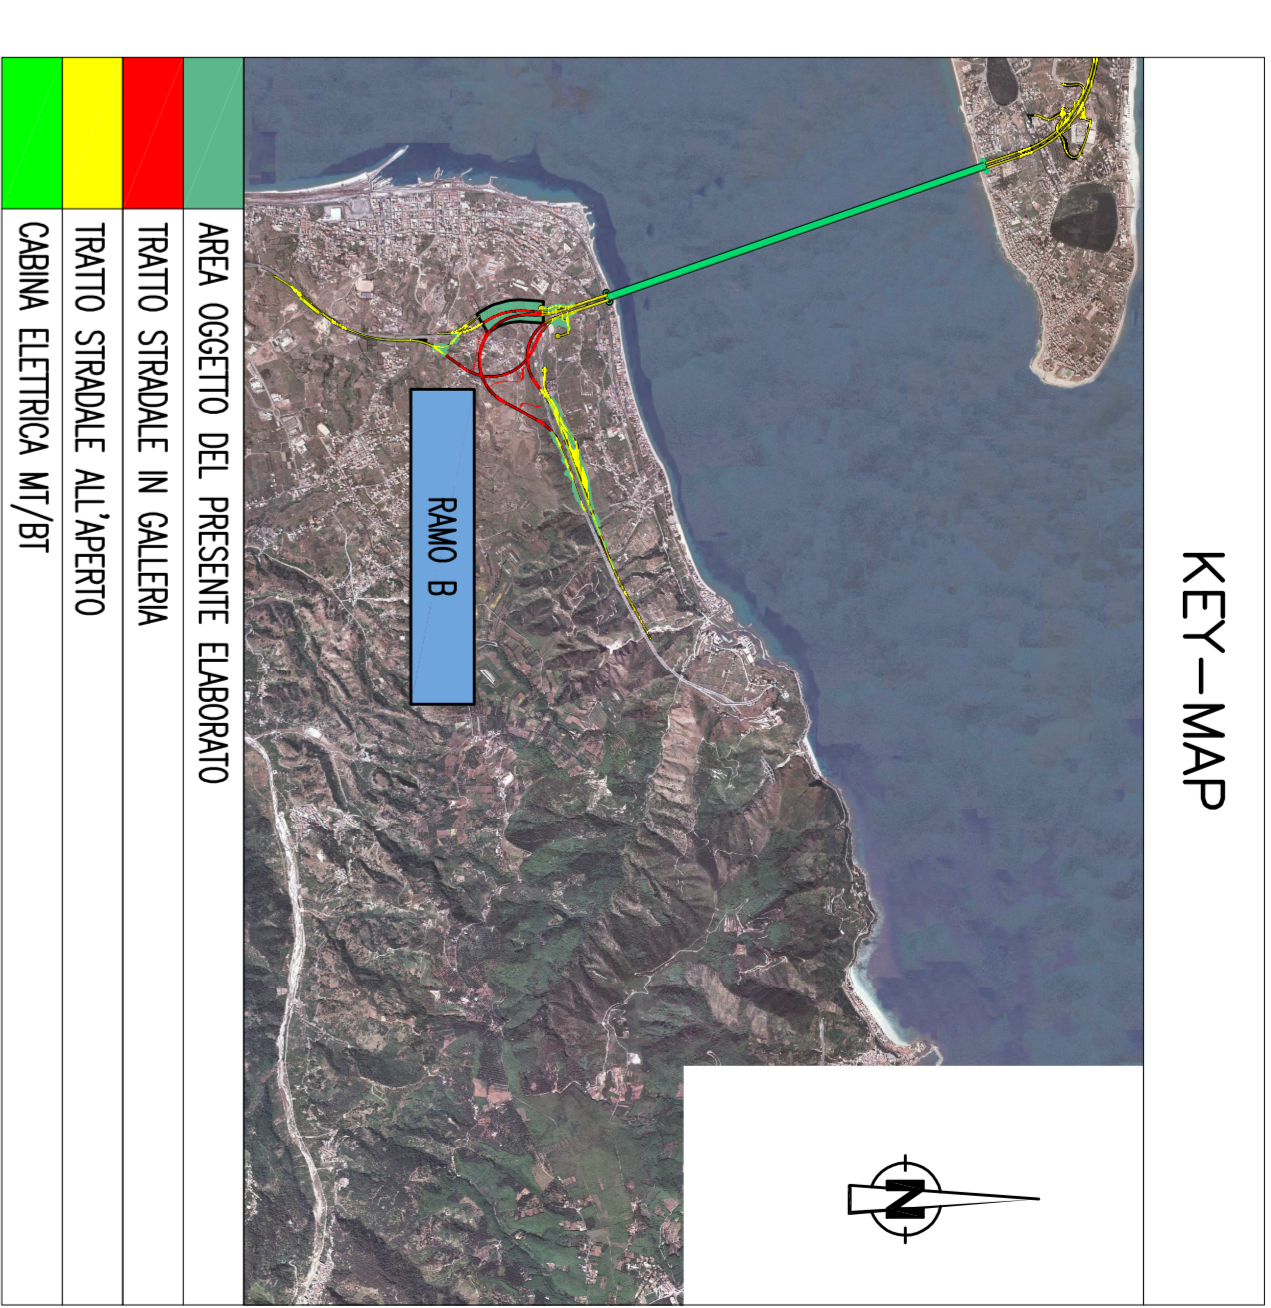


ELABORATI DI RIFERIMENTO

RAMO B TRATTO DI CABINA - POSIZIONAMENTO
 [C607009200508109000000000] [P09082000000000000000] ED. IMPIANTI


STRALCIO PLANIMETRICO COLLEGAMENTO GALLERIA-CABINA

SCALA 1:300

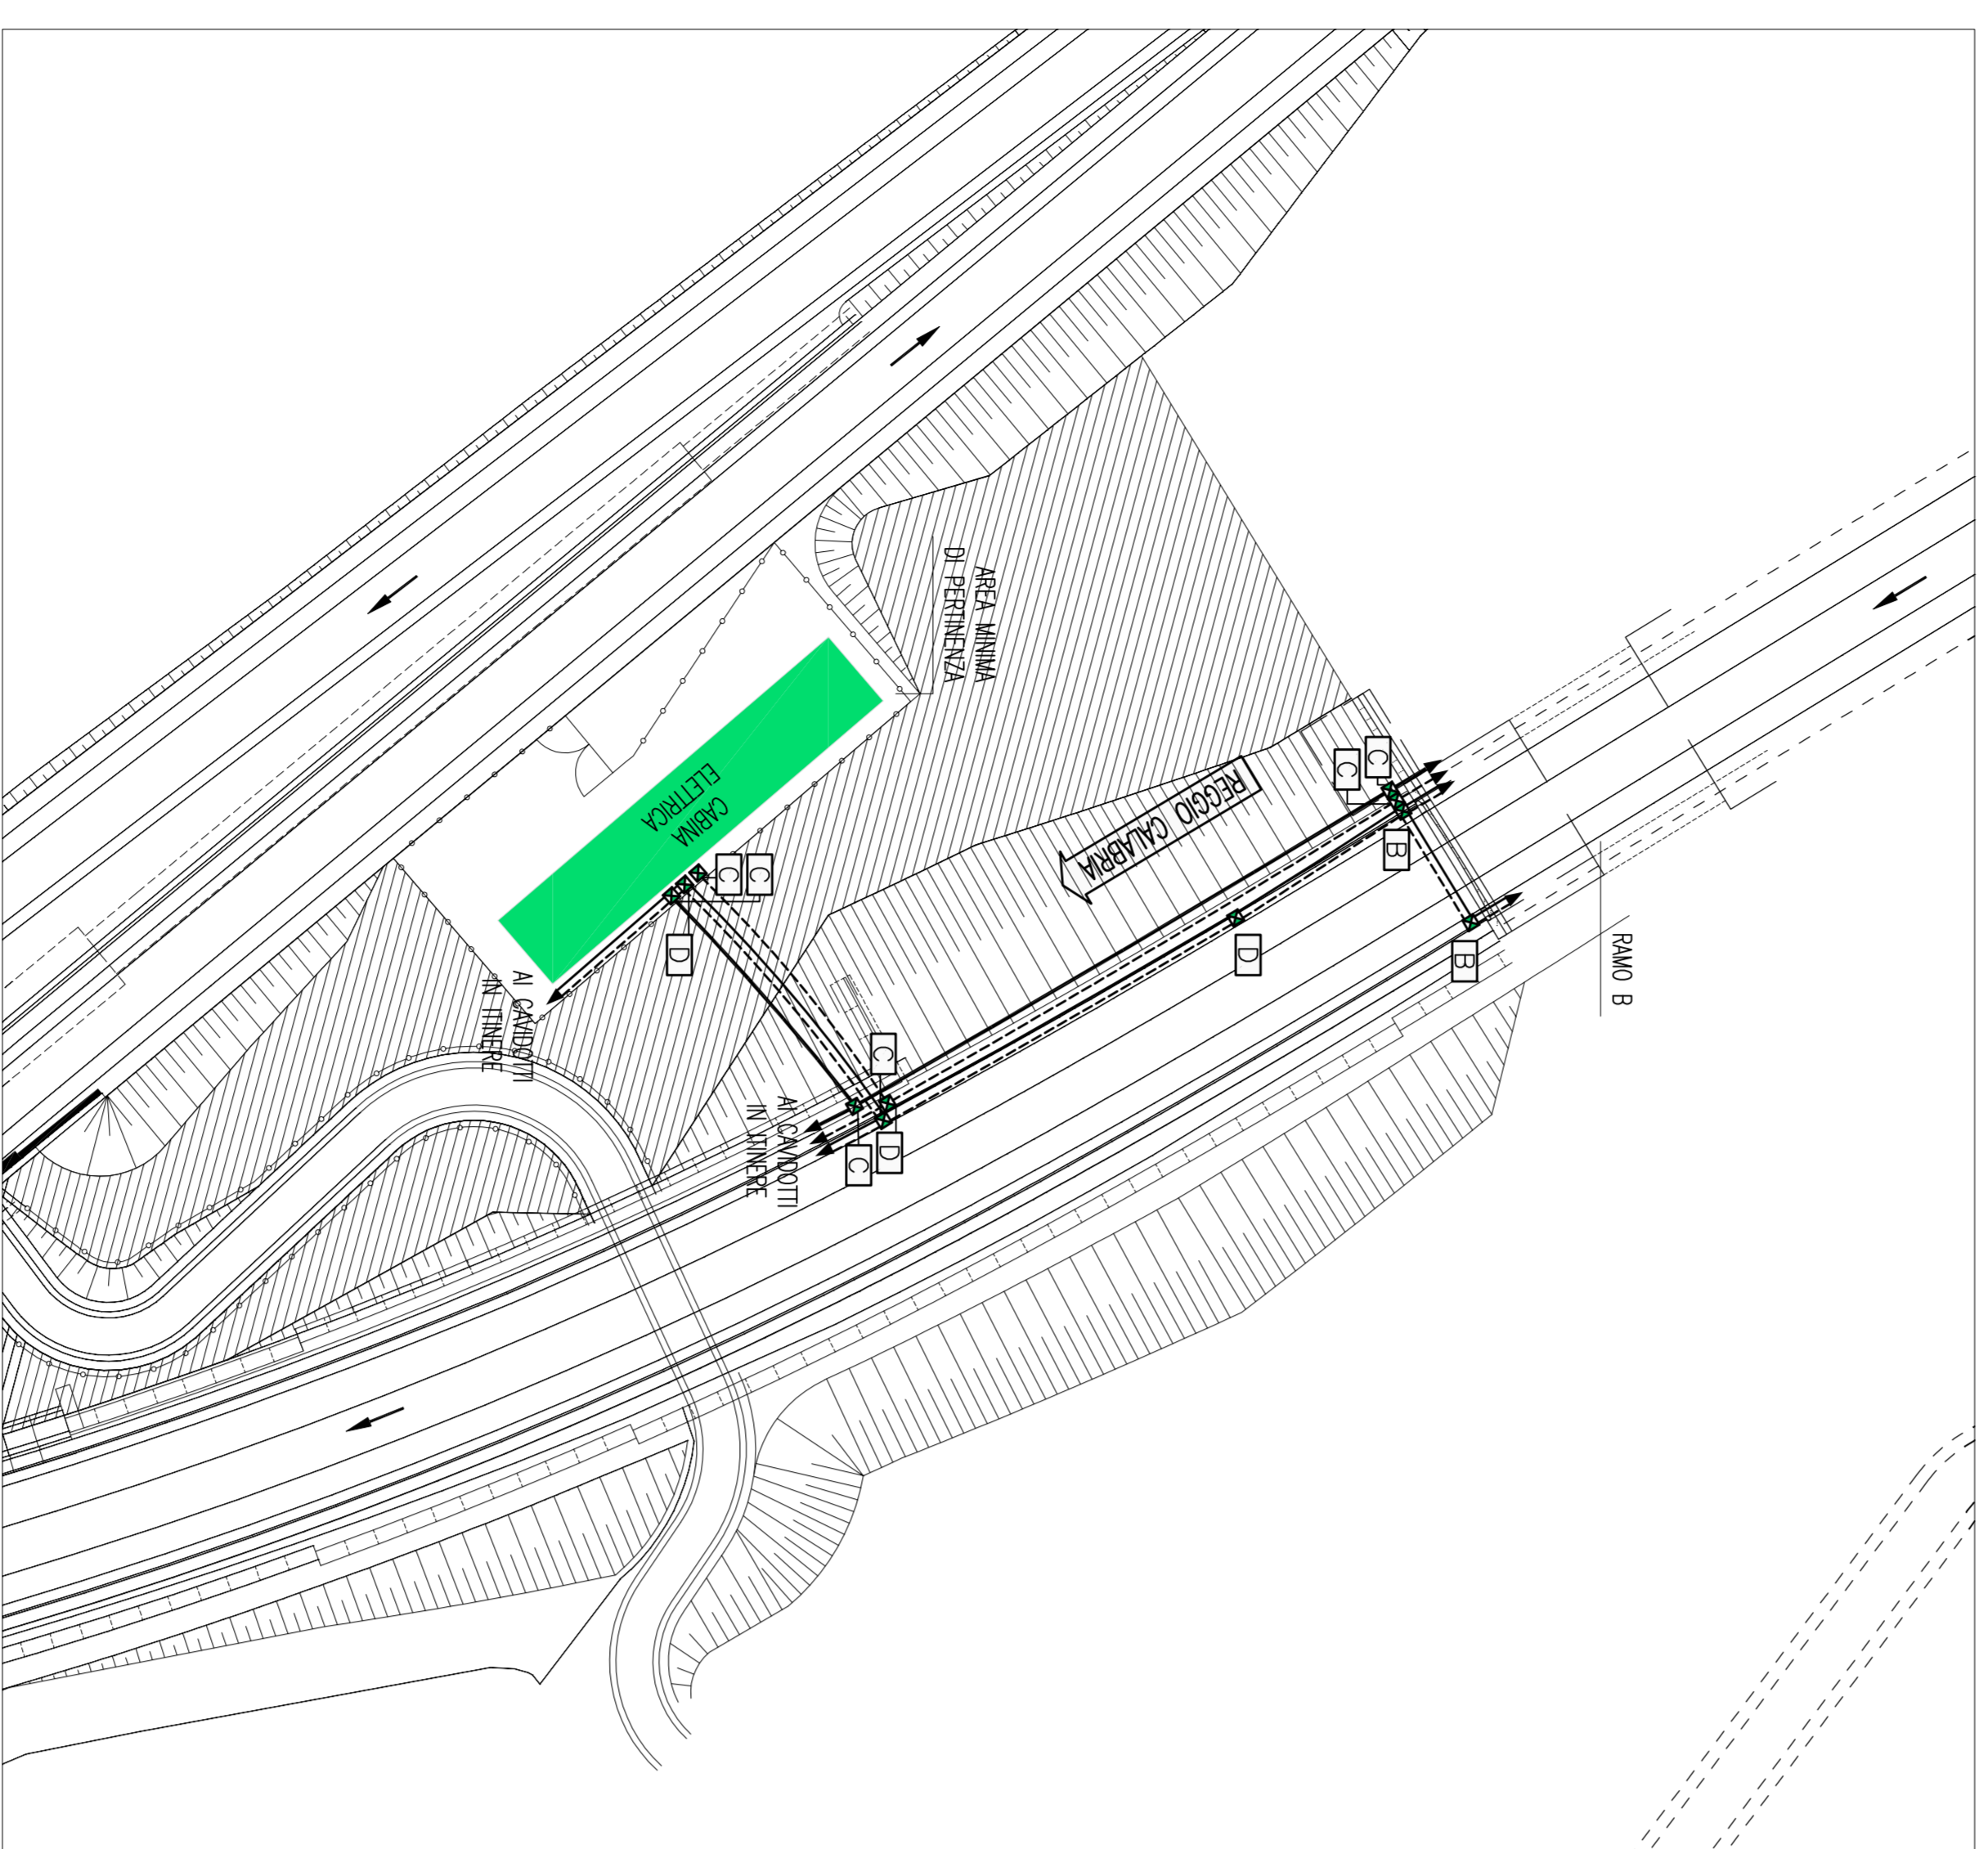


VISTA FRONTALE


SCALA 1:50

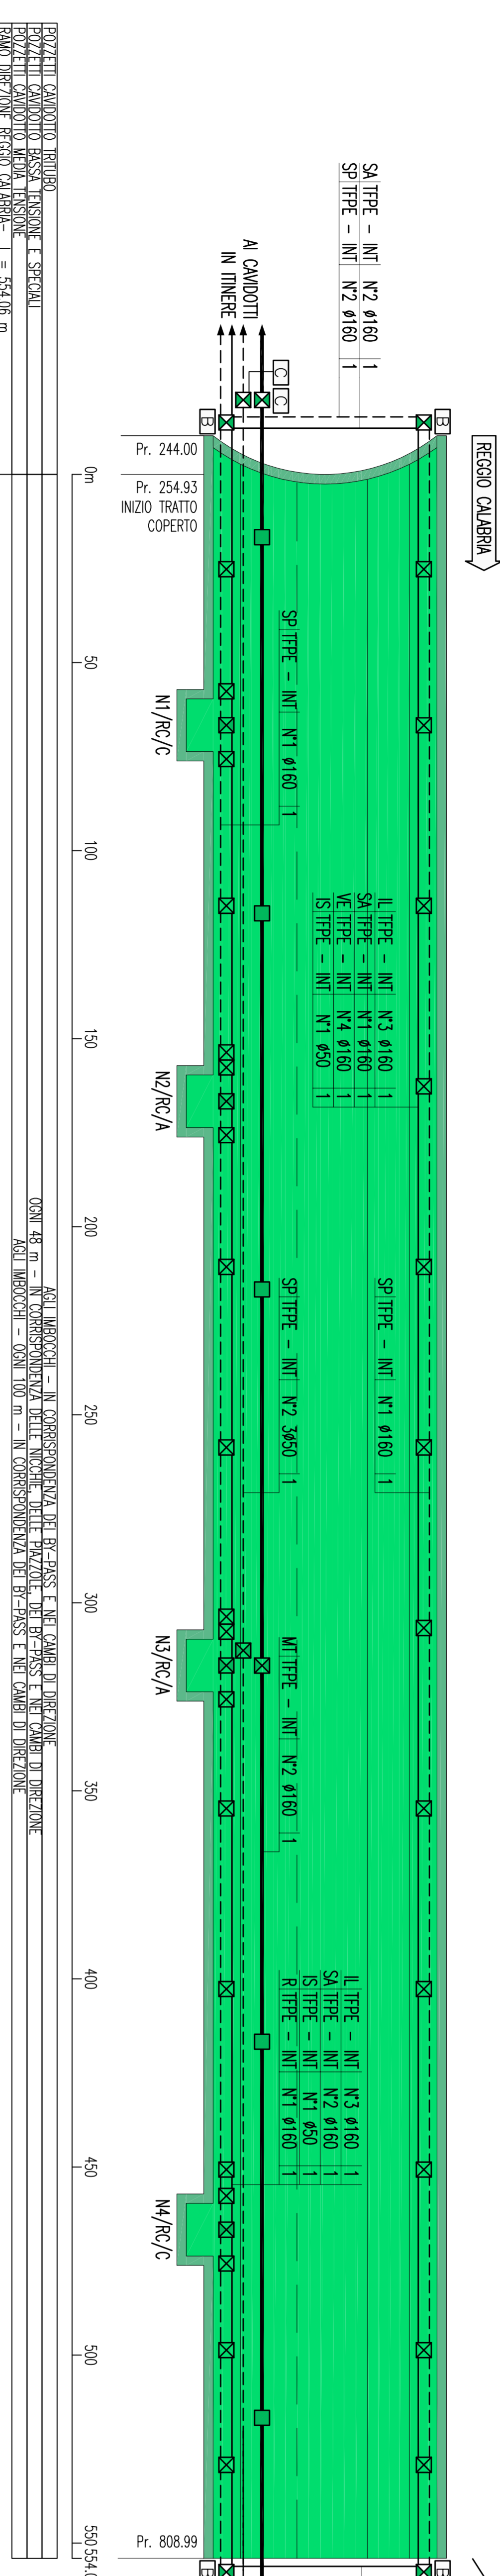


PER LO SVILUPPO PLANIMETRICO DEI CAVIDOTTI ESTERNI
 DI COLLEGAMENTO CABINA-MARCOCCO VEDI STRALCIO PLANIMETRICO

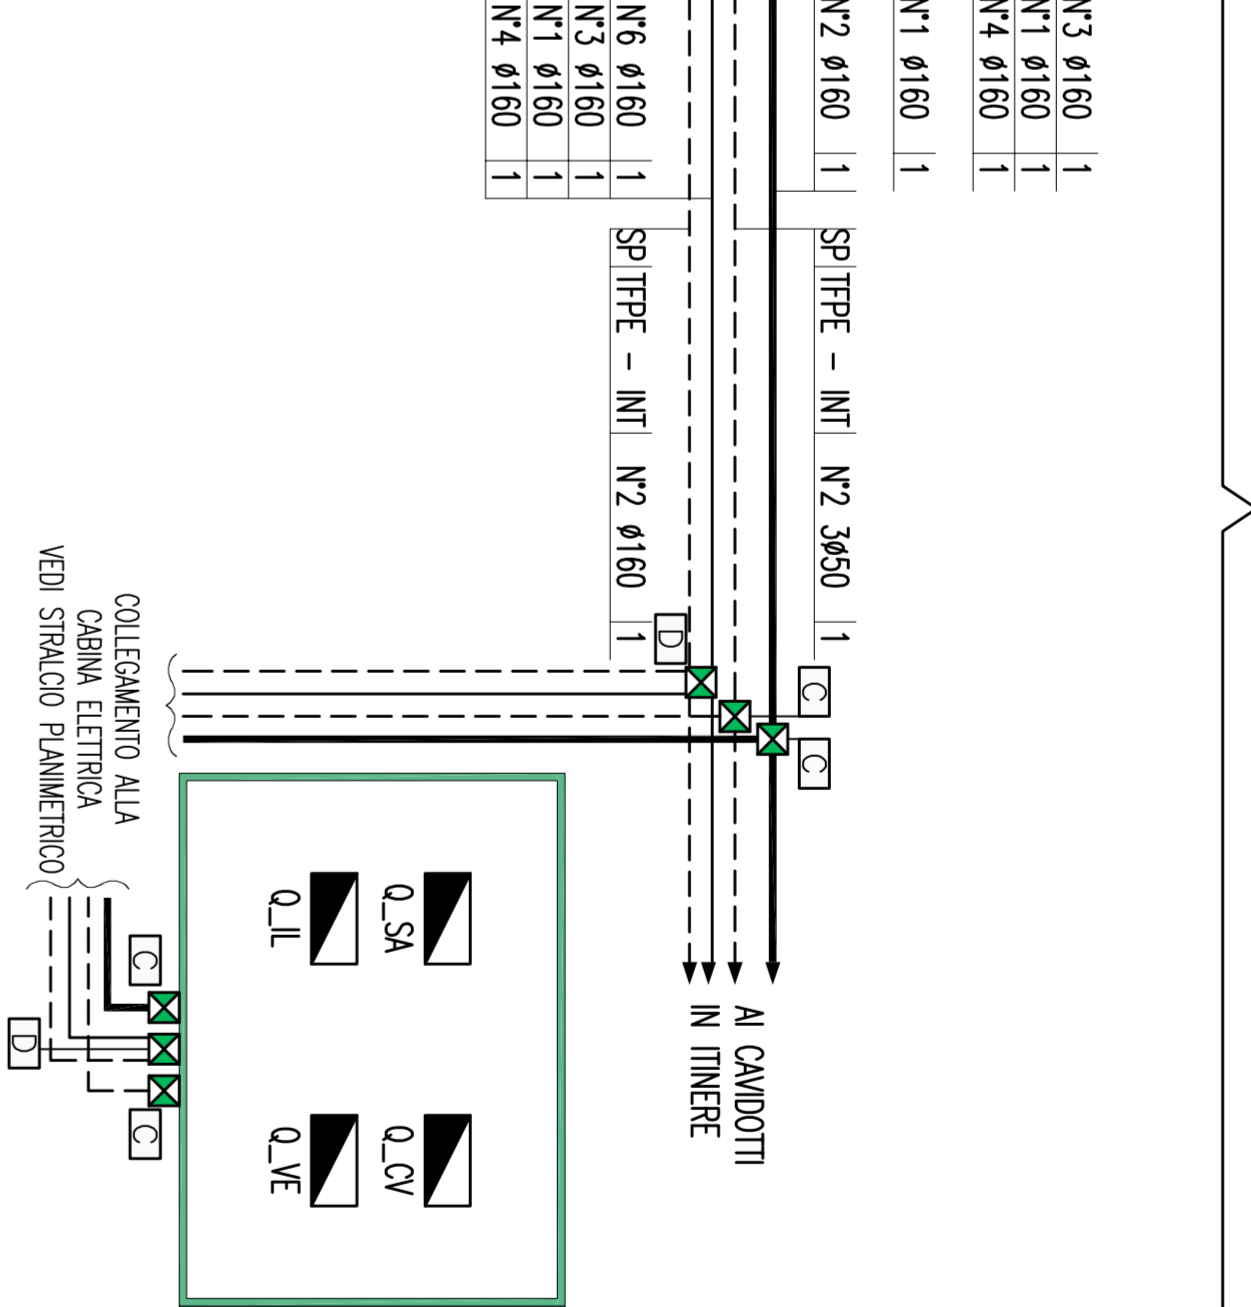


 INFRASTRUTTURALI

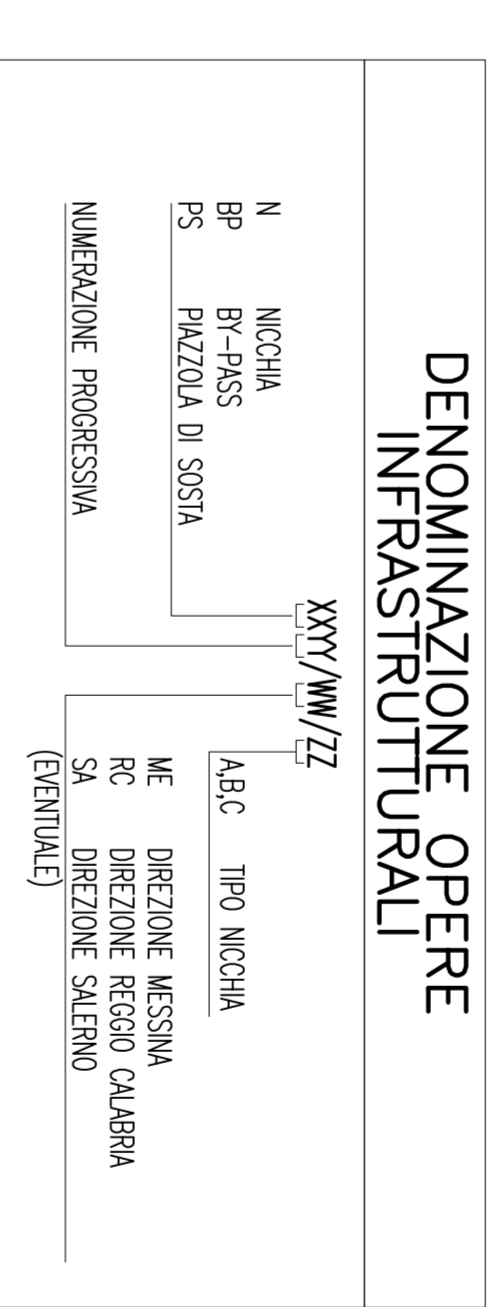


LEGENDA CAVIDOTTI

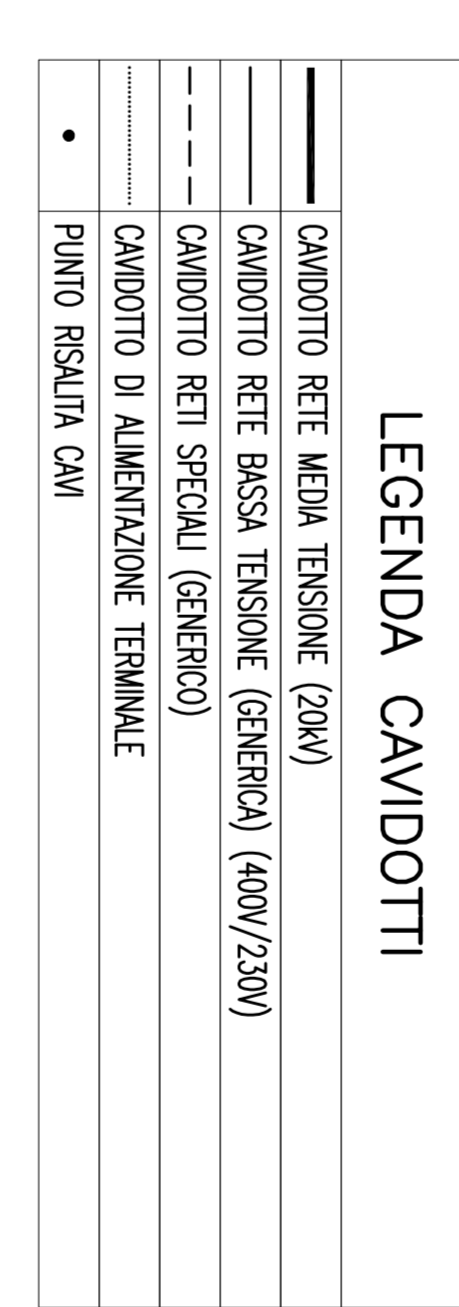

LEGENDA SIMBOLI

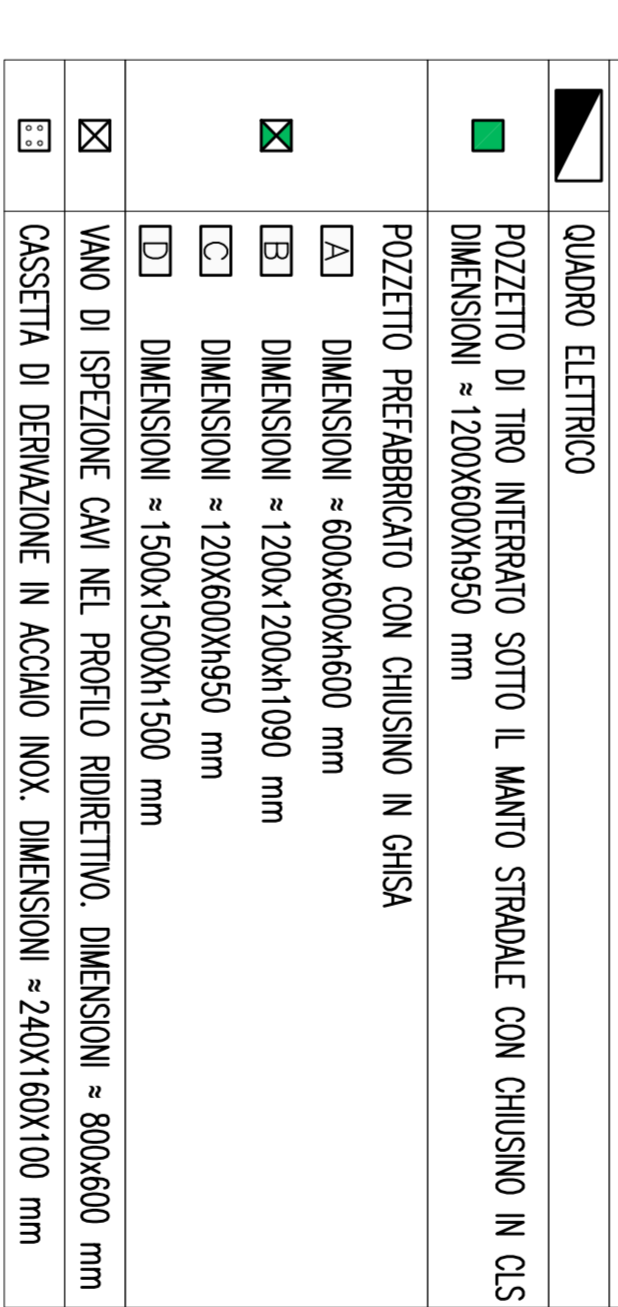


INDICATORE CAVIDOTTI

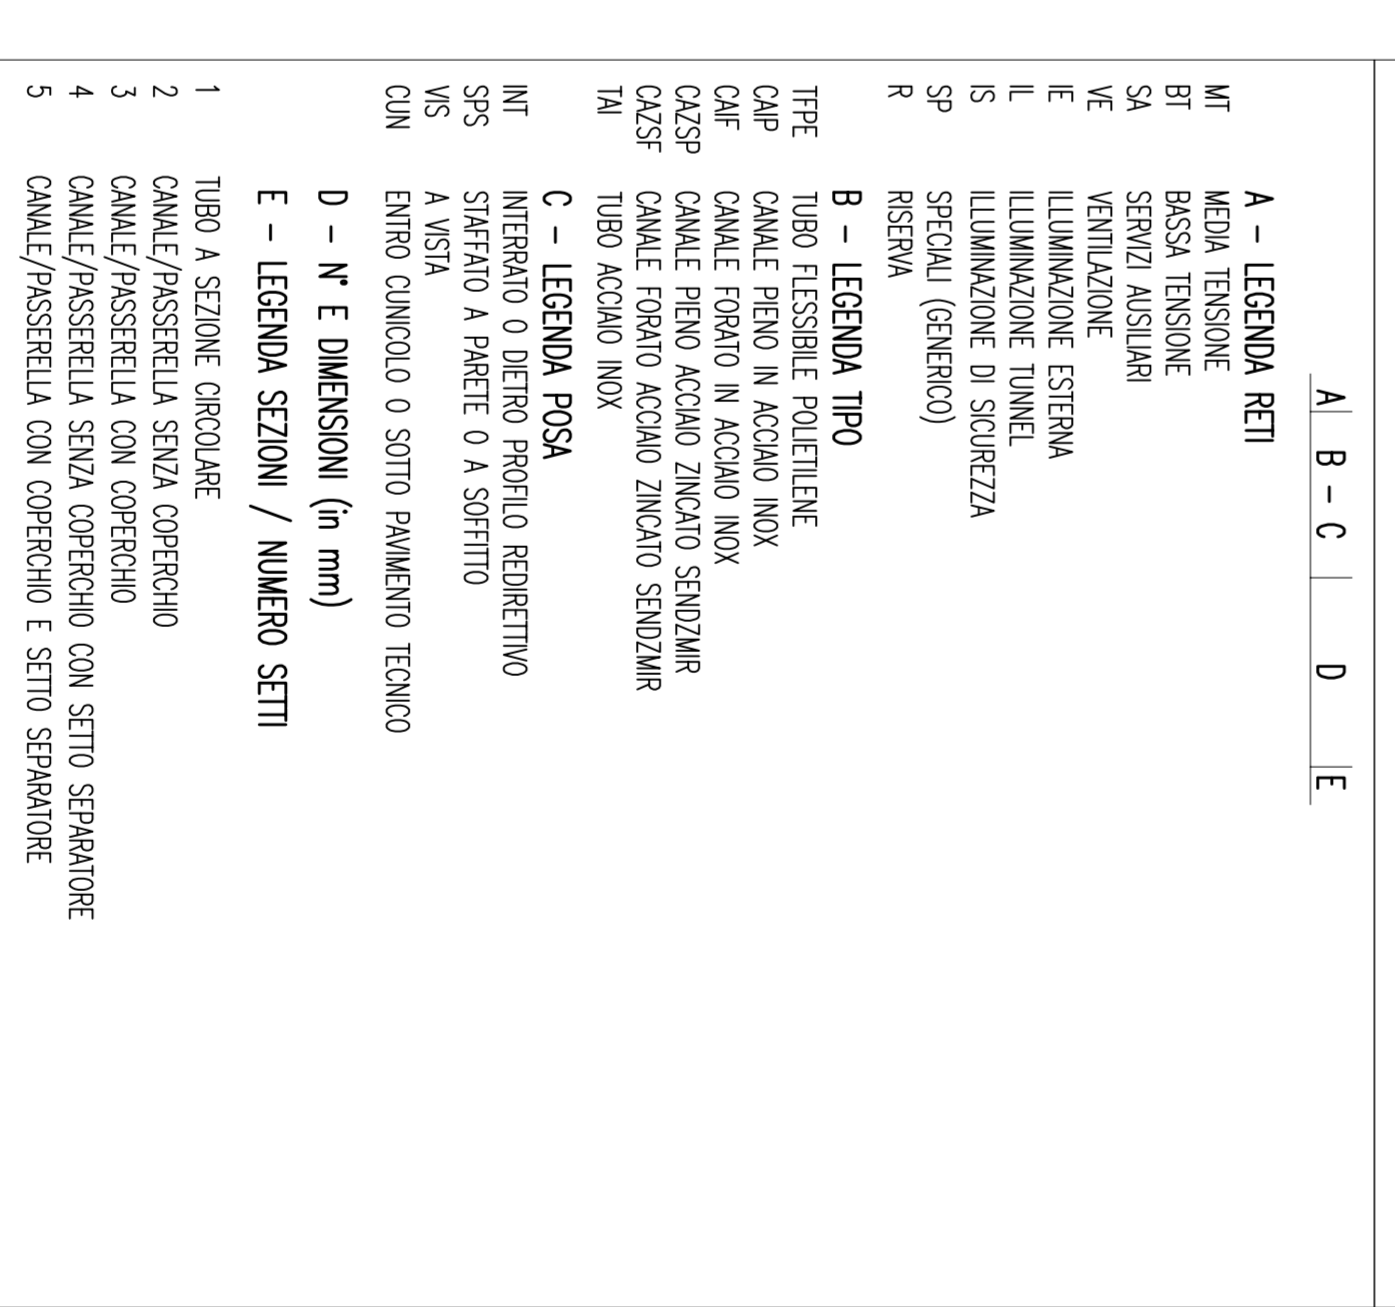


SEZIONE TIPO CON DISPOSIZIONE CAVIDOTTI


SCALA 1:100

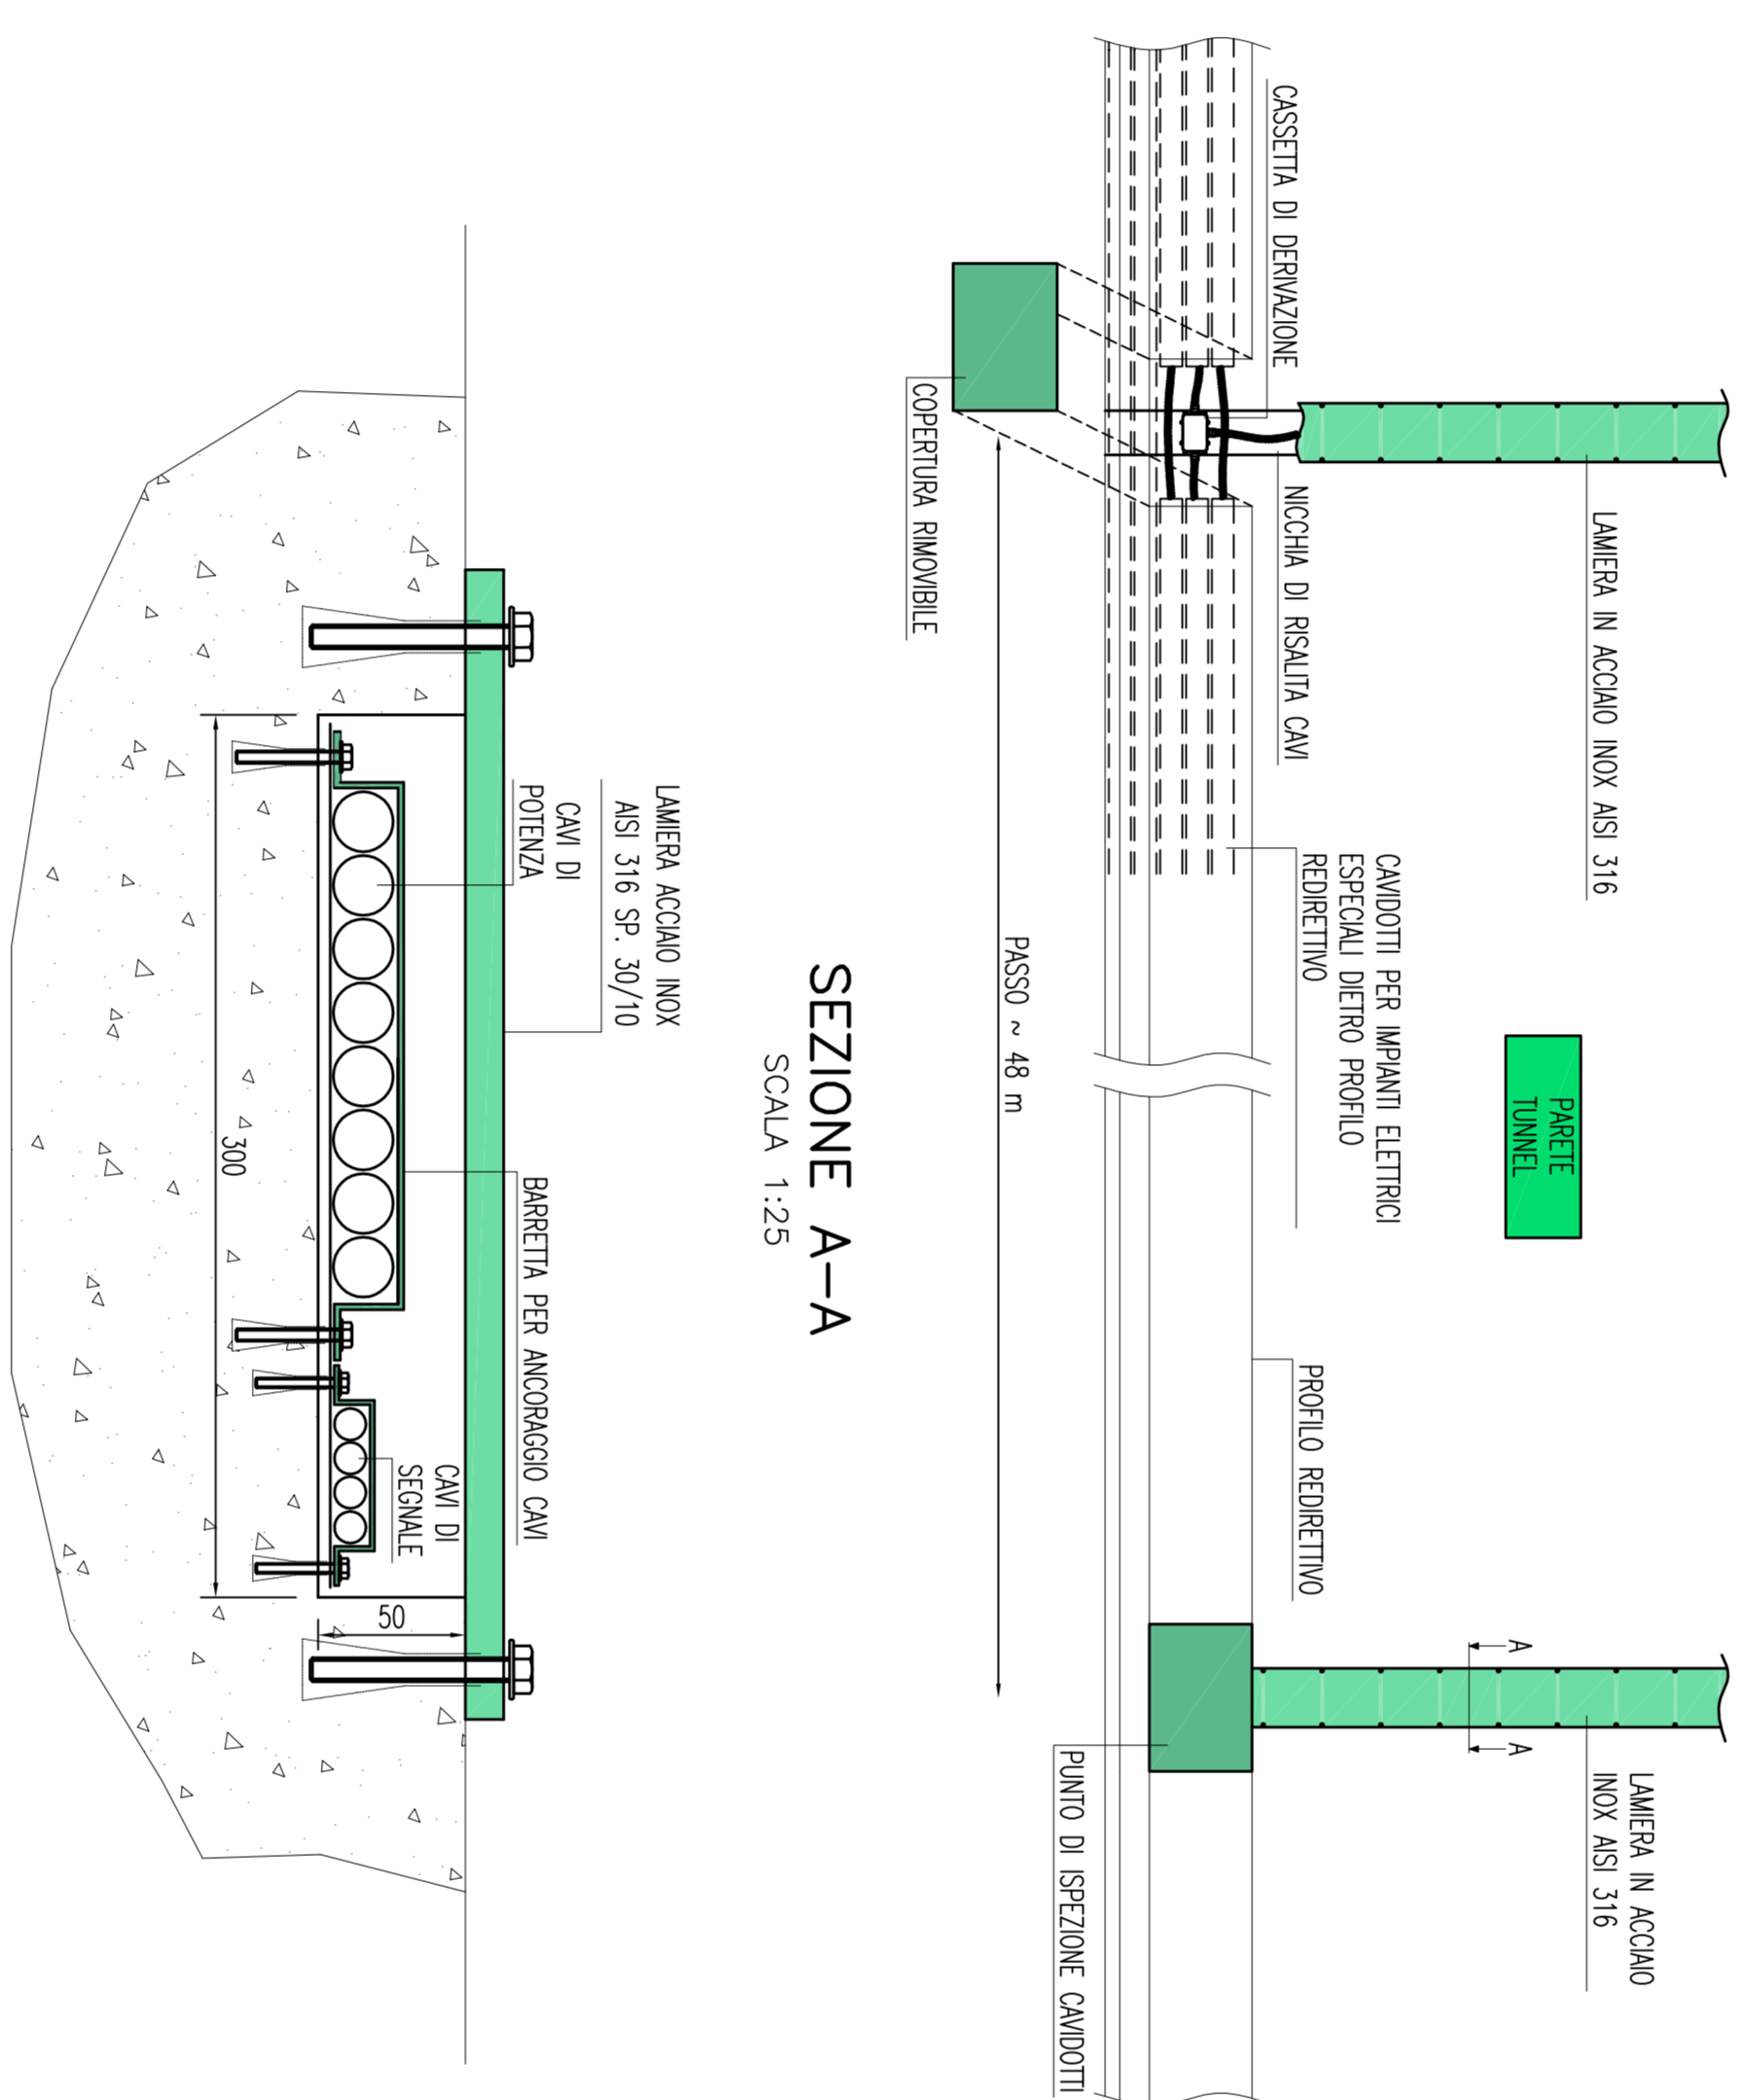

SCALA 1:25

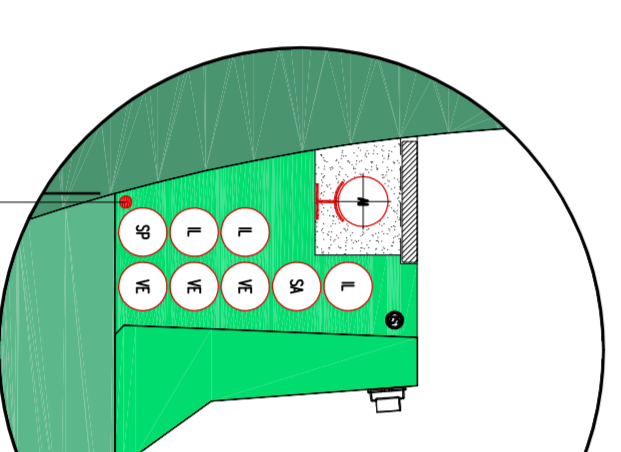

SCALA 1:25

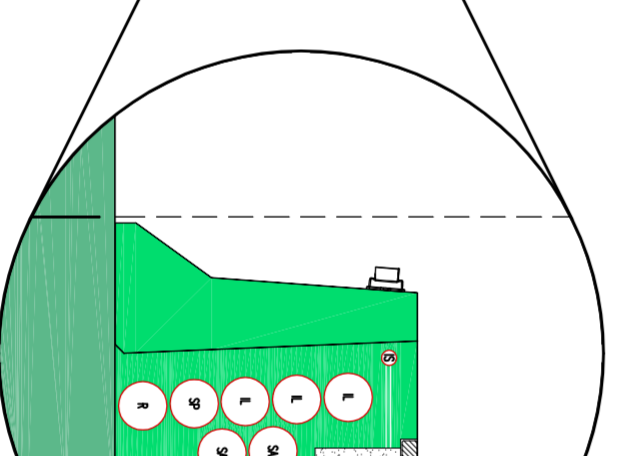



SCALA 1:25

NOTE:
 - IL PRESENTE ELABORATO E' VALUTO ESCLUSIVAMENTE PER GLI ASPETTI IMPIANTISTICI
 - PER I DETTAGLI DEL COLLEGAMENTO CABINA-MARCOCCO VEDI PLANIMETRIA CAVIDOTTI
 - (*) VEDI PARTICOLARE BR-PASS
 - CORONA DI TERRA COMUNE IN RAMO NUDO SEZ. 95 mmq ANCIANTO DENTRO AL PROGETTO REDIRETTO
 - CORONA DI TERRA COMUNE IN CAVO M0799-K SEZ. 16 mmq POSIANTO ALL'INTERNO DELLE CAVILIZZIONI
 SIMFATE ALLA VOLTA

Stretto di Messina

EUROLINK S.C.A.R.L.
 A.C.I. S.C.P.A. - CONSORCIO STABILE (Materiale)


COLLEGAMENTI CALABRIA
 INFRASTRUTTURE STRADALI - IMPIANTI TECNOLOGICI
 [Logo] **CS0974_F01**
 PLANIMETRIA CON DISPOSIZIONE DEI CAVIDOTTI
 GENERALE
 RAMO B

INDICE	FOGLIO
C G O Z I O P I P D C I S I B I G O Q O Q O I F O I 0 0 0	1000
