


NOTE GENERALI

- A. IL DIMENSIONAMENTO DEL P&ID E' BASATO SULLA PORTATA DI ACQUA MARE IN INGRESSO ALL'IMPIANTO DI TRATTAMENTO DI 500 m³/h.
- B. DRENI E VENT DELLE LINEE DA INSERIRSI DURANTE LA SUCCESSIVA FASE DI EPC.
- C. IN CASO DI NECESSITA' IL COMPLETO SVUOTAMENTO DELLE VASCHE E' SUPPOSTO CON POMPE TEMPORANEE E/O AUTOBOTTE.

NOTE

- 1. DUE POMPE OPERATIVE E UNA STAND-BY COMUNE.
- 2. LA LOGICA DI EMERGENZA AVVIERA AUTOMATICAMENTE LA POMPA STAND-BY PER INDISPONIBILITA' (MALFUNZIONAMENTO) DI UNA DELLE DUE POMPE OPERATIVE.
- 3. LE POMPE DOVRANNO ESSERE ADEGUATE A MANTENERE INTEGRI I FIOCCI DI SOLIDI FORMATI IN FLOCCULAZIONE (GIRANTE, VELOCITA', NUMERO DI POLI...).
- 4. BY-PASS DELL'IMPIANTO TRATTAMENTO ACQUE IN CASO DI RISPETTO DEI LIMITI ALLO SCARICO DELL'ACQUA DALLE VASCHE DI COLMATA.
- 5. LA LINEA DOVRA' ESSERE MANTENUTA VUOTA IN CASO DI NON UTILIZZO.
- 6. LSHH DELLA VASCA B-0001 FERMA / NON DA' CONSENSO ALL' ALOGICA DI CONTROLAVVAGGIO FILTRI F-0001 A+H.
- 7. NUMERO DI MIXER DA CONFERMARE A CURA FORNITORE SPECIALIZZATO DURANTE LA FASE DI EPC.
- 8. FILTRO TEMPORANEO PER AVVIAMENTO.
- 9. DIMENSIONAMENTO DEI DRENAGGI INTERRATI A CURA DELLA DISCIPLINA CIVILE DURANTE L'EPC. LA PROFONDITA' DELLA VASCA B-0001 DOVRA' ESSERE VERIFICATA IN FASE EPC IN FUNZIONE DELLA PROFONDITA' DI ARRIVO DEI DRENI DAI FILTRI.

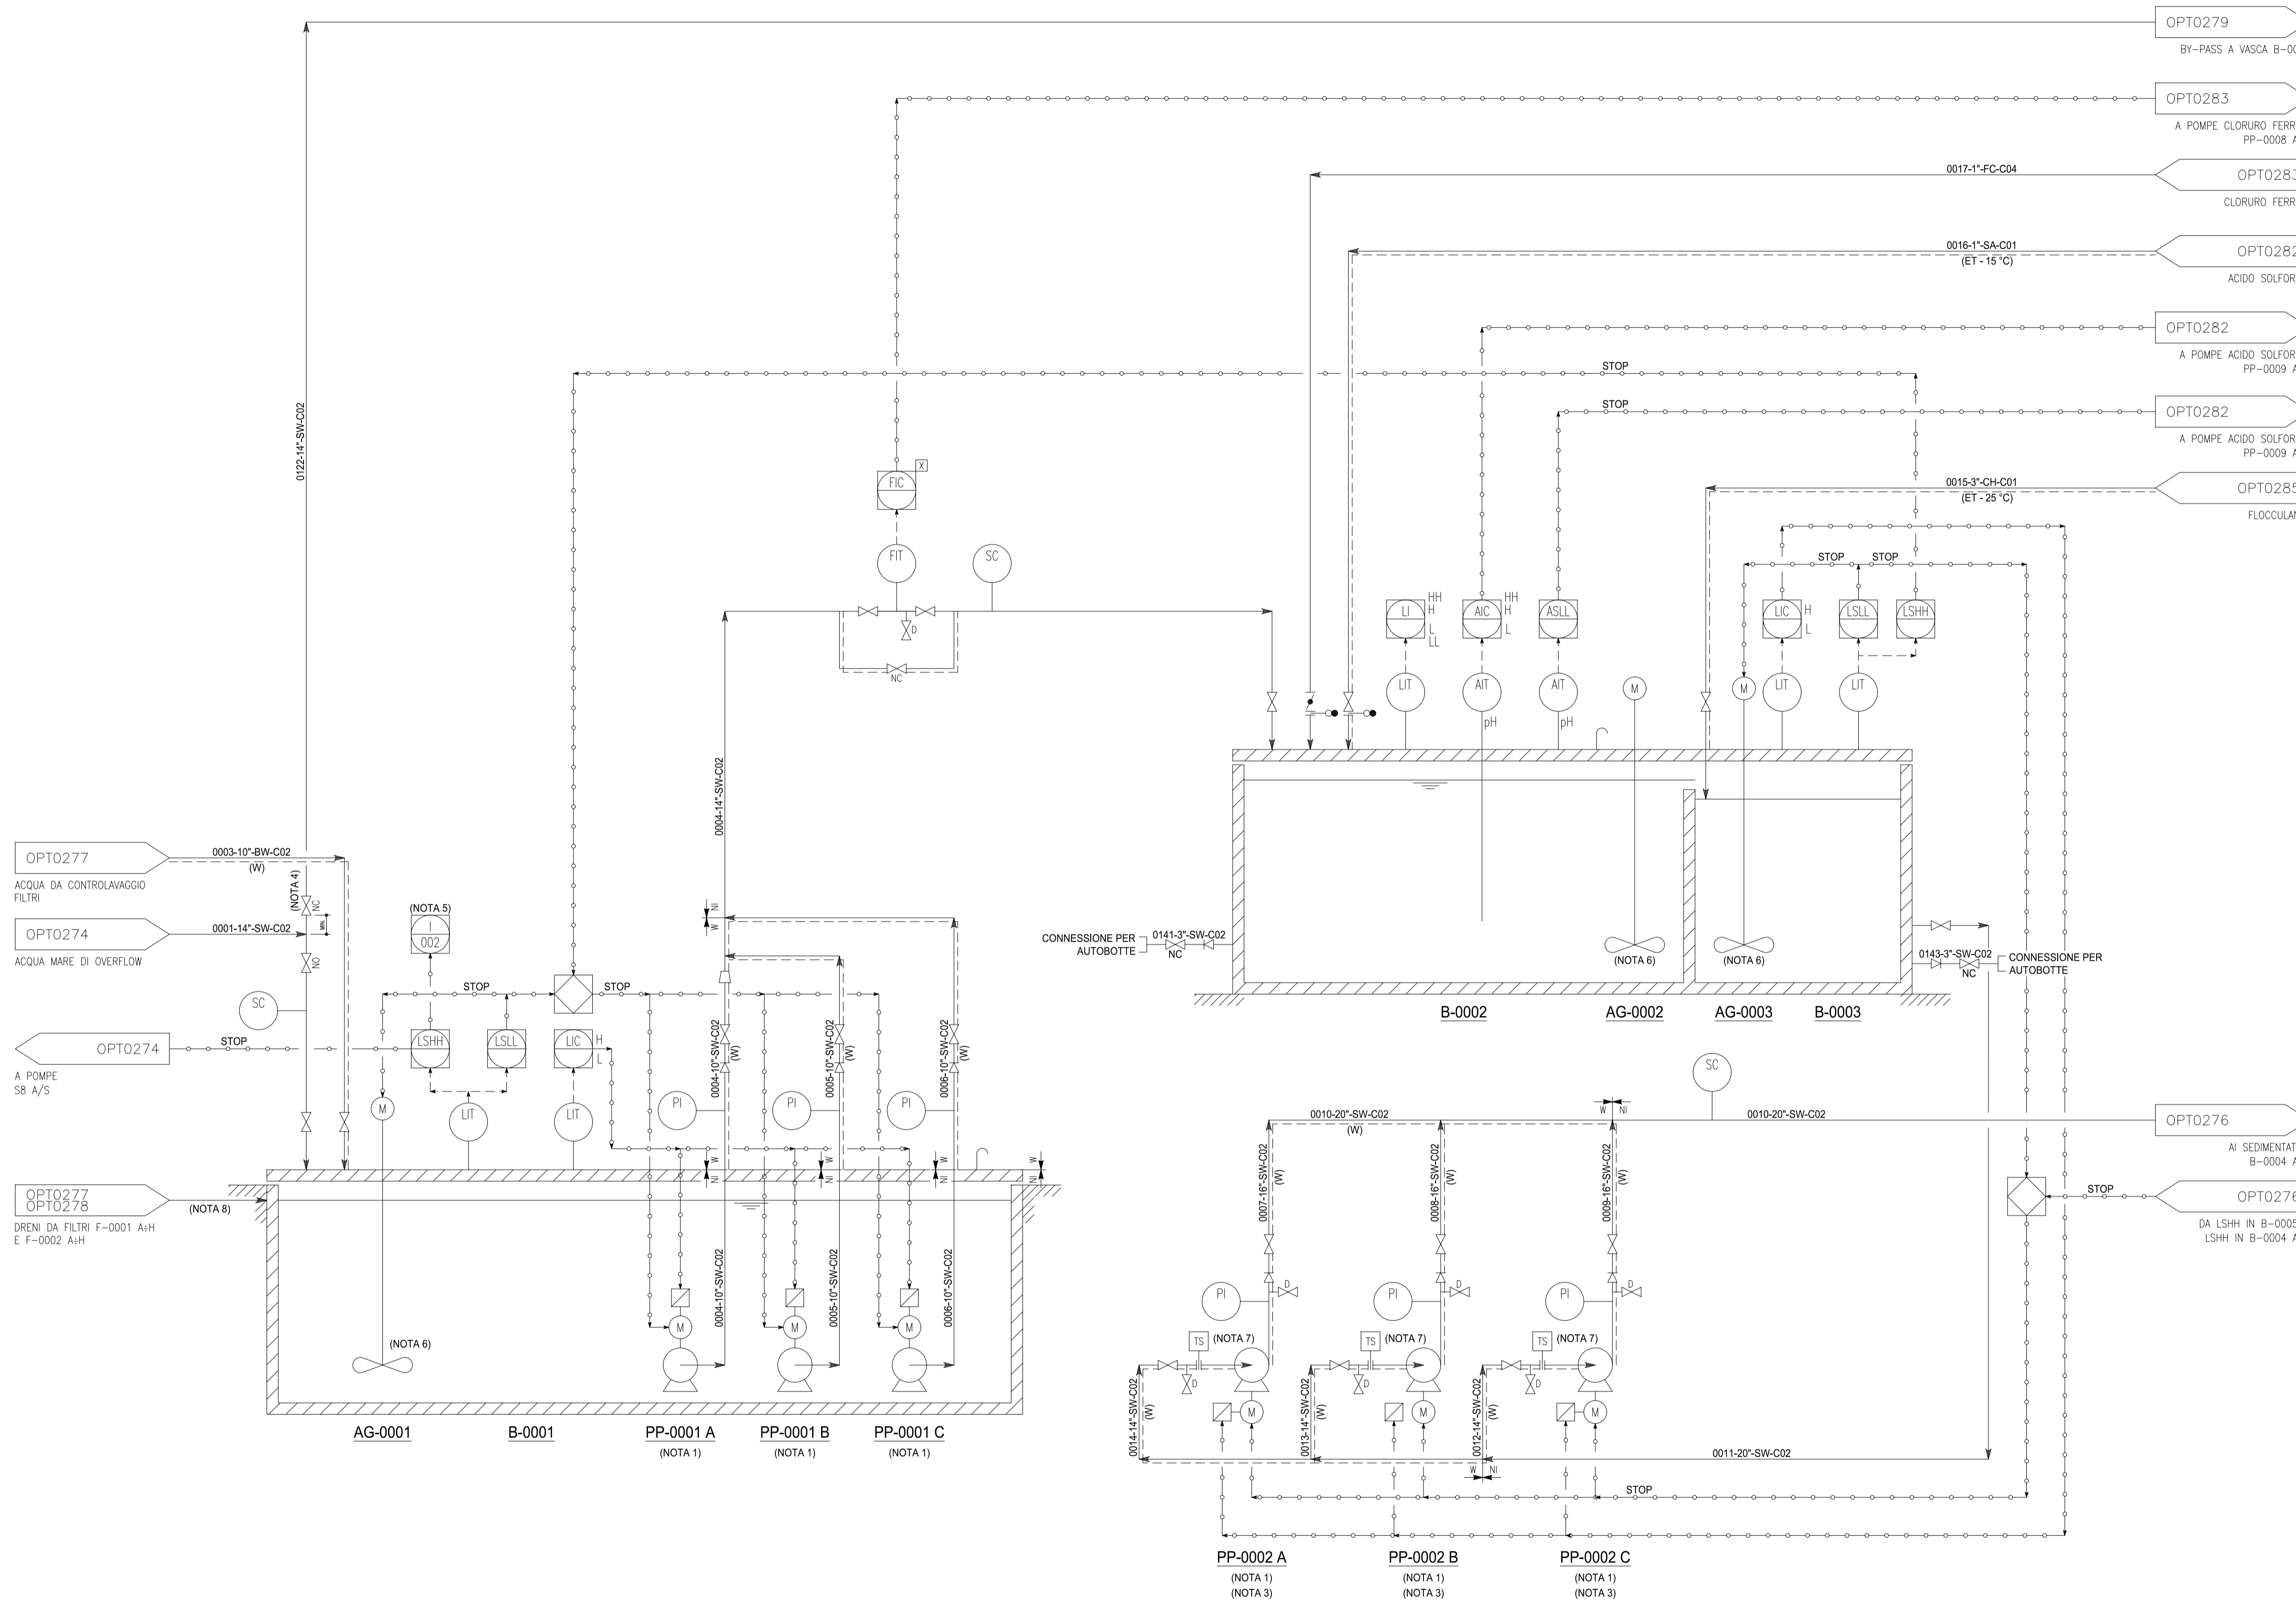

NODO STRADALE E AUTOSTRADALE DI GENOVA

Adeguamento del sistema
A7 - A10 - A12

Lotto 10 - Appalto Misto di Forniture Specialistiche
per Area Silos e Slurrydotto

**PROGETTO DI FORNITURA
PER IMPIANTI DI GESTIONE TERRE**

IMPIANTI DI GESTIONE DELLO SMARINO

IMPIANTI

IMPIANTO DI TRATTAMENTO DELLE ACQUE C1004

P&ID: SOLLEVAMENTO E TRATTAMENTO CHIMICO/FISICO

IL PROGETTISTA SPECIALISTICO Ing. Luigi Schiavetta Ord. Ingg. Pavia n.1272	IL RESPONSABILE INTEGRAZIONE PRESTAZIONI SPECIALISTICHE Ing. Lorenzo Messina Ord. Ingg. Torino n.12106K	IL DIRETTORE TECNICO Ing. Orlando Mazza Ord. Ingg. Pavia n. 1496
--	---	--

CODICE IDENTIFICATIVO							ORDINATORE
REFERIMENTO PROGETTO	LOGO, SCA, FID, COL APPALTO	Fase	Capitolo	Paragrafo	W/B 0	Parte d'opera	REFERIMENTO ELABORATO
110730	LL10	FS	O3	IMP	ID001	00000	E/O P T 0275 - 0

 	PROJECT MANAGER: Ing. Sara Frisiani Ord. Ingg. Genova n. 9810A	SUPPORTO SPECIALISTICO: 	REVISIONE
	REDDATO:	VERIFICATO:	n. data
			0 LUGLIO 2018
			1 - 2 - 3 - 4 -

VISTO DEL COMMITTENTE IL RESPONSABILE UNICO DEL PROCEDIMENTO Ing. Alberto Selleri	VISTO DEL CONCEDENTE DEPARTAMENTO PER LE INFRASTRUTTURE, SUAVIARI OPERAZIONI E PERSONALE ATTIVITA' DI PROTEZIONE DELLE CONDICIONI AMBIENTALI
---	--

IL PRESENTE DOCUMENTO NON POTRA' ESSERE COPIATO, RIPRODOTTO O ALTAMENTE PUBBLICATO, IN TUTTO O IN PARTE, SENZA IL CONSENSO SCRITTO DELLA SOC. AUTOSTRADE PER L'ITALIA S.P.A. OGNI UTILIZZO NON AUTORIZZATO SARAI' PERSECUITO A NORMA DI LEGGE.
THIS DOCUMENT MAY NOT BE COPIED, REPRODUCED OR PUBLISHED, EITHER IN PART OR IN ITS ENTIRETY, WITHOUT THE WRITTEN PERMISSION OF SOC. AUTOSTRADE PER L'ITALIA S.P.A. UNAUTHORIZED USE WILL BE PROSECUTED BY LAW.