


NOTE GENERALI

- A. IL DIMENSIONAMENTO DEL P&ID E' BASATO SULLA PORTATA DI ACQUA MARE IN INGRESSO ALL'IMPIANTO DI TRATTAMENTO DI 500 m<sup>3</sup>/h.
- B. DRENI E VENT DELLE LINEE DA INSERIRSI DURANTE LA SUCCESSIVA FASE DI EPC.
- C. IN CASO DI NECESSITA' IL COMPLETO SVUOTAMENTO DELLE VASCHE E' SUPPOSTO CON POMPE TEMPORANEE E/O AUTOBOTTE.

NOTE

- 1. INCLUSO NELLA FORNITURA DEL PACKAGE PK-0002.
- 2. DUE POMPE OPERATIVE ED UNA POMPA STAND-BY COMUNE.
- 3. LA LOGICA DI EMERGENZA AVVIERA' AUTOMATICAMENTE LA POMPA (O COMPRESSORE) STAND-BY PER INDISPONIBILITA' (MALFUNZIONAMENTO) DELLA POMPA (O COMPRESSORE) OPERATIVA (O DI UNA DELLE POMPE OPERATIVE SE PIU' DI UNA).
- 4. IL CONTROLAVAGGIO CON ACQUA DEI FILTRI F-0001 A+L INCOMINCERA' CON VALVOLA FV CHIUSA.
- 5. DURANTE LA FASE DI EPC SI VERIFICHI LA NECESSITA' DI COIBENTAZIONE PER PROTEZIONE PERSONALE DELLA LINEA DOPO SELEZIONE DEI COMPRESSORI DI CONTROLAVAGGIO.
- 6. FILTRO TEMPORANEO PER AVVIAMENTO.

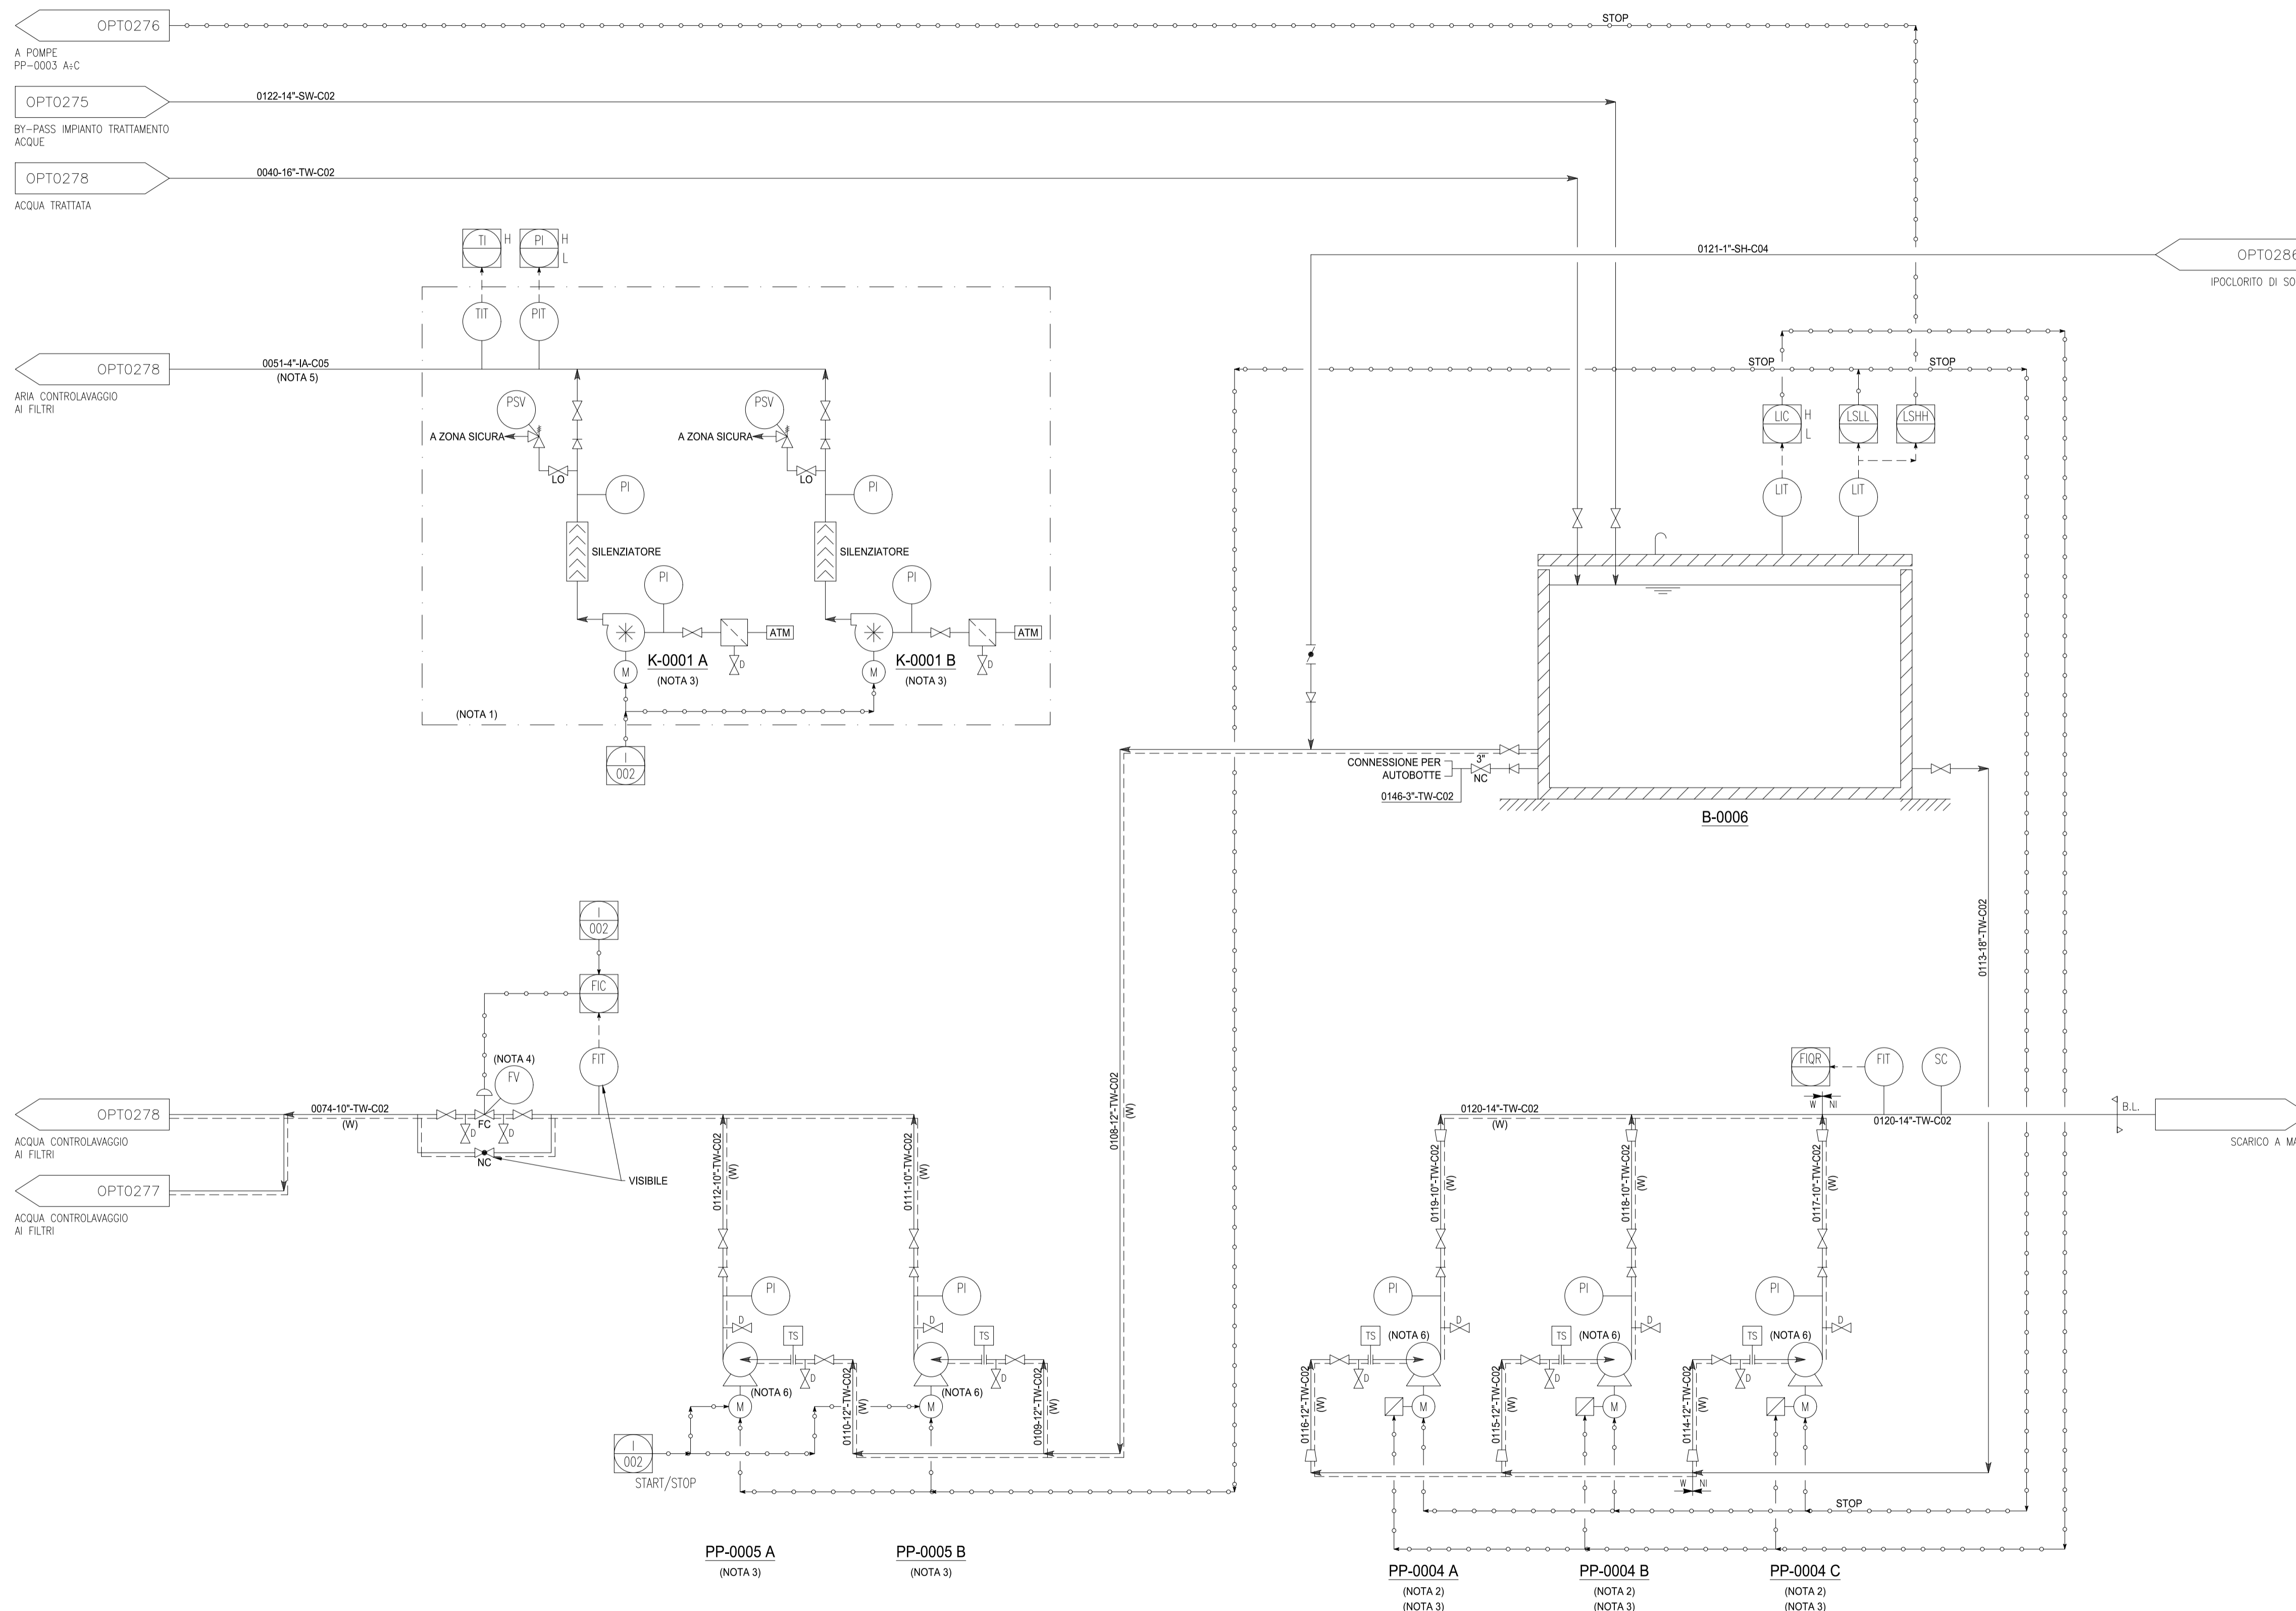

NODO STRADALE E AUTOSTRADALE DI GENOVA

Adeguamento del sistema  
A7 - A10 - A12

Lotto 10 - Appalto Misto di Forniture Specialistiche  
per Area Silos e Slurrydotto

**PROGETTO DI FORNITURA  
PER IMPIANTI DI GESTIONE TERRE**

**IMPIANTI DI GESTIONE DELLO SMARINO**

**IMPIANTI**

**IMPIANTO DI TRATTAMENTO DELLE ACQUE C1004**

P&ID: SCARICO A MARE ACQUA TRATTATA

IL PROGETTISTA SPECIALISTICO Ing. Luigi Schiavetta Ord. Ingg. Pavia n.1272	IL RESPONSABILE INTEGRAZIONE PRESTAZIONI SPECIALISTICHE Ing. Lorenzo Messina Ord. Ingg. Torino n.12106K	IL DIRETTORE TECNICO Ing. Orlando Mazza Ord. Ingg. Pavia N. 1496
--	---	--

RIFERIMENTO PROGETTO		CODICE IDENTIFICATIVO				RIFERIMENTO ELABORATO		ORDINATORE		
Codice Commessa	LOGO, S2-F20 Cod. Appalto	Fase	Capitolo	Paragrafo	W/B 0	Parte d'opera	Tip.	DisCIPLINA	Progresso	Rev.
110730	LL10	FS	O3	IMP	ID001	00000	E	O P T	0279	- 0

  	PROJECT MANAGER: Ing. Sara Frisiani Ord. Ingg. Genova N. 9810A	SUPPORTO SPECIALISTICO:   	REVISIONE
	REDDATO:	VERIFICATO:	n. data
			0 LUGLIO 2018
			1 - 2 - 3 - 4 -

VISTO DEL COMMITTENTE  IL RESPONSABILE UNICO DEL PROCEDIMENTO Ing. Alberto Sallari	VISTO DEL CONCEDENTE  Ministero delle Infrastrutture e dei Trasporti DIPARTIMENTO PER LE INFRASTRUTTURE, GLI ARRETI OPERATIVI E IL PERSONALE SERVIZIO INTERREGIONALE SULLI CONCESSIONARI AUTOSTRADALI
---	---

IL PRESENTE DOCUMENTO NON POTRA' ESSERE COPIATO, RIPRODOTTO O ALTAMENTE PUBBLICATO, IN TUTTO O IN PARTE, SENZA IL CONSENSO SCRITTO DELLA SOC. AUTOSTRADE PER L'ITALIA S.P.A. OGNI UTILIZZO NON AUTORIZZATO SARA' PERSECUITO A NORMA DI LEGGE.  
THIS DOCUMENT MAY NOT BE COPIED, REPRODUCED OR PUBLISHED, EITHER IN PART OR IN ITS ENTIRETY, WITHOUT THE WRITTEN PERMISSION OF SOC. AUTOSTRADE PER L'ITALIA S.P.A. UNAUTHORIZED USE WILL BE PROSECUTED BY LAW.