


NOTE GENERALI

- A. IL DIMENSIONAMENTO DEL P&ID E' BASATO SULLA PORTATA DI ACQUA MARE IN INGRESSO ALL'IMPIANTO DI TRATTAMENTO DI 500 m³/h.
- B. DRENI E VENT DELLE LINEE DA INSERIRSI DURANTE LA SUCCESSIVA FASE DI EPC.
- C. LA CONFIGURAZIONE DEL PACKAGE E' INDICATIVA E SARA' CONFERMATO DAL FORNITORE DURANTE LA FASE DI EPC.

NOTE

- 1. LA LOGICA DI EMERGENZA AVVIERA' AUTOMATICAMENTE LA POMPA STAND-BY' IN CASO DI INDISPONIBILITA' (MALFUNZIONAMENTO) DELLA POMPA OPERATIVA.
- 2. PREVEDERE UNA POMPA SPARE A MAGAZZINO.
- 3. NELL'AREA CHEMICALS SI DOVRA' PREVEDERE UNA DOCCIA D'EMERGENZA / LAVACOCCHI.
- 4. REGOLAZIONE DELLA PORTATA DI DOSAGGIO ATTRAVERSO INVERTER O VARIAZIONE CORSA DEL PISTONE.
- 5. VENT PIU' ALTO DEL SERBATOIO DI STOCCAGGIO.
- 6. PACKAGE GESTITO DA PROPRIO QUADRO PLC. VISUALIZZAZIONE DEI PARAMETRI DI PROCESSO ANCHE A DCS DI IMPIANTO.

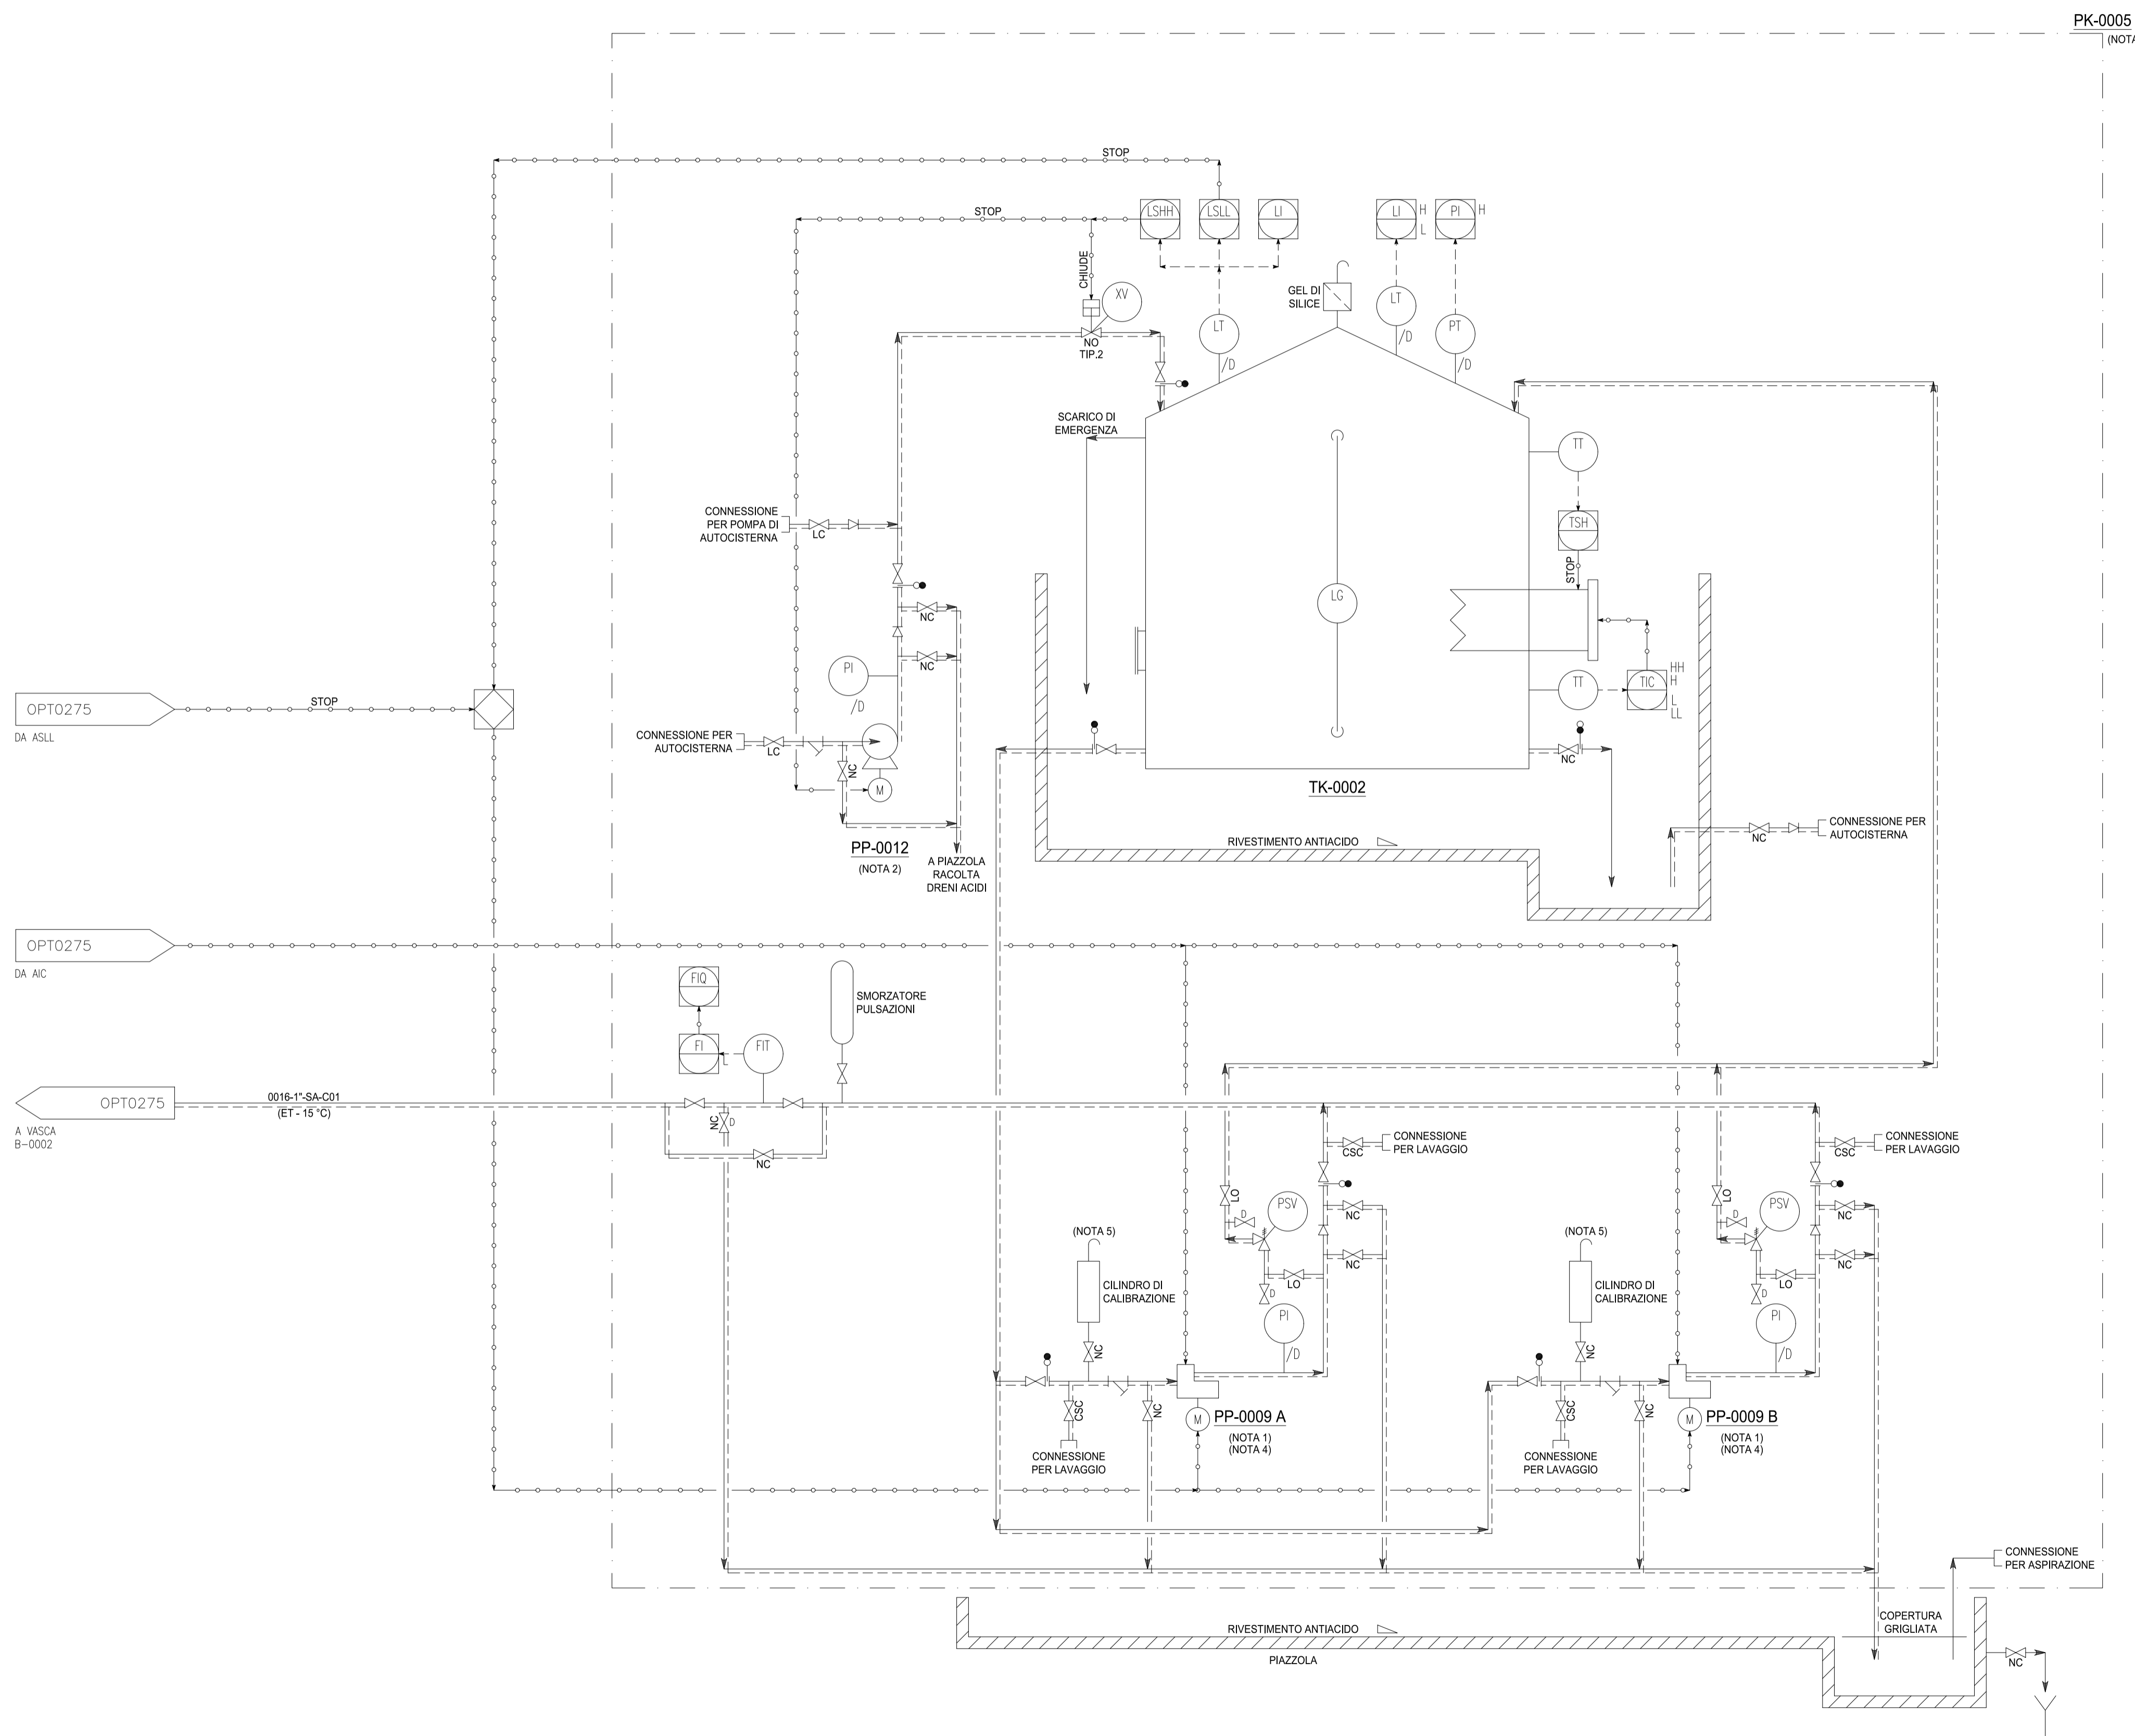

NODO STRADALE E AUTOSTRADALE DI GENOVA

Adeguamento del sistema
A7 - A10 - A12

Lotto 10 - Appalto Misto di Forniture Specialistiche
per Area Silos e Slurrydotto

**PROGETTO DI FORNITURA
PER IMPIANTI DI GESTIONE TERRE**

IMPIANTI DI GESTIONE DELLO SMARINO

IMPIANTI

IMPIANTO DI TRATTAMENTO DELLE ACQUE C1004

P&ID: STOCCAGGIO E DOSAGGIO ACIDO SOLFORICO 98%

IL PROGETTISTA SPECIALISTICO Ing. Luigi Schiavetta Ord. Ingg. Pavia n.1272	IL RESPONSABILE INTEGRAZIONE PRESTAZIONI SPECIALISTICHE Ing. Lorenzo Messina Ord. Ingg. Torino n.12106K	IL DIRETTORE TECNICO Ing. Orlando Mazza Ord. Ingg. Pavia N. 1496
--	---	--

RIFERIMENTO PROGETTO		CODICE IDENTIFICATIVO				RIFERIMENTO ELABORATO		ORDINATORE		
Codice Contratto	LOGO S&P-F&O Col. Appalti	Fase	Capitolo	Paragrafo	W.B. n.	Parte d'opera	Tip.	DisCIPLINA	Progresso	Rev.
110730	LL10	FS	O3	IMP	ID001	00000	E	OPT	0282	- 0

 	PROJECT MANAGER: Ing. Sara Frisiani Ord. Ingg. Genova N. 9810A	SUPPORTO SPECIALISTICO: 	REVISIONE
	REDDATO:	VERIFICATO:	n. data
			0 LUGLIO 2018
			1 - 2 - 3 - 4 -

VISTO DEL COMMITTENTE IL RESPONSABILE UNICO DEL PROCEDIMENTO Ing. Alberto Selleri	VISTO DEL CONCEDENTE DEPARTAMENTO PER LE INFRASTRUTTURE, SUAVIAZIONI OPERATIVE E PERSONALE DIREZIONE REGIONALE DELLE OPERAZIONI AUTOSTRADALI
---	--