LEGENDA

━━━	ASSE LINEA AT FUTURA
╌╌╌	CAVIDOTTO AT FUTURO
○	PALO AT FUTURO
▬	BUCA GIUNTI

Progettista
Dott. Ing. Domenico A. Nuzzolo

Dott. Ing. NUZZOLO DOMENICO ANTONIO
n 1331

REVISIONI					
00	20-12-2017	PRIMA EMISSIONE	TEN PROJECT SRL	D. SELLITTO/S. SAVINO DTCS-PRI	A. LIMONE DTCS-PRI
N.	DATA	DESCRIZIONE	ELABORATO	VERIFICATO	APPROVATO

TIPOLOGIA DELL'ELABORATO	CODIFICA DELL'ELABORATO	
PLANIMETRIA	DE23456E1CEX00013	Terna Rete Italia TERNA GROUP

PROGETTO	TITOLO
	Nuovo collegamento AT 150 kV misto aereo/cavo tra le Cabine Primarie di Martina Franca e di Noci
RICAVATO DAL DOC. TERNA	
	PLANIMETRIA OPERE ATTRAVERSATE
CLASSIFICAZIONE DI SICUREZZA	

NOME DEL FILE	SCALA CAD	FORMATO	SCALA	FOGLIO
DE23456E1CEX00013.pdf	1 unità = 1m	297x2400	1:10000	01 / 01

Questo documento contiene informazioni di proprietà Terna S.p.A. e deve essere utilizzato esclusivamente dal destinatario in relazione alle finalità per le quali è stato ricevuto. E' vietata qualsiasi forma di riproduzione o di divulgazione senza l'esplicito consenso di Terna S.p.A.

This document contains information proprietary to Terna S.p.A. and it will have to be used exclusively for the purposes for which it has been furnished. Whichever shape of spreading or reproduction without the written permission of Terna S.p.A. is prohibit.

LEGENDA ATTRAVERSAMENTI

AU	XX	Attraversamento n°xx - Interferenza con Autostrada
SS	XX	Attraversamento n°xx - Interferenza con Strada Statale
SP	XX	Attraversamento n°xx - Interferenza con Strada Provinciale
SC	XX	Attraversamento n°xx - Interferenza con Strada Comunale
FE	XX	Attraversamento n°xx - Interferenza con Ferrovia
CA	XX	Attraversamento n°xx - Interferenza con Corso d'Acqua (fiumi, torrenti, fossi, valloni)
ME	XX	Attraversamento n°xx - Interferenza con Metanodotto
AQ	XX	Attraversamento n°xx - Interferenza con Acquedotto
TT	XX	Attraversamento n°xx - Interferenza con linea Telecomunicazione
BT	XX	Attraversamento n°xx - Interferenza con linea elettrica in Bassa Tensione (Vn<1000V)
MT	XX	Attraversamento n°xx - Interferenza con linea elettrica in Media Tensione (Vn<60kV)
AT	XX	Attraversamento n°xx - Interferenza con linea elettrica in Alta Tensione (Vn≥60kV)

COMUNE DI MARTINA FRANCA (TA)

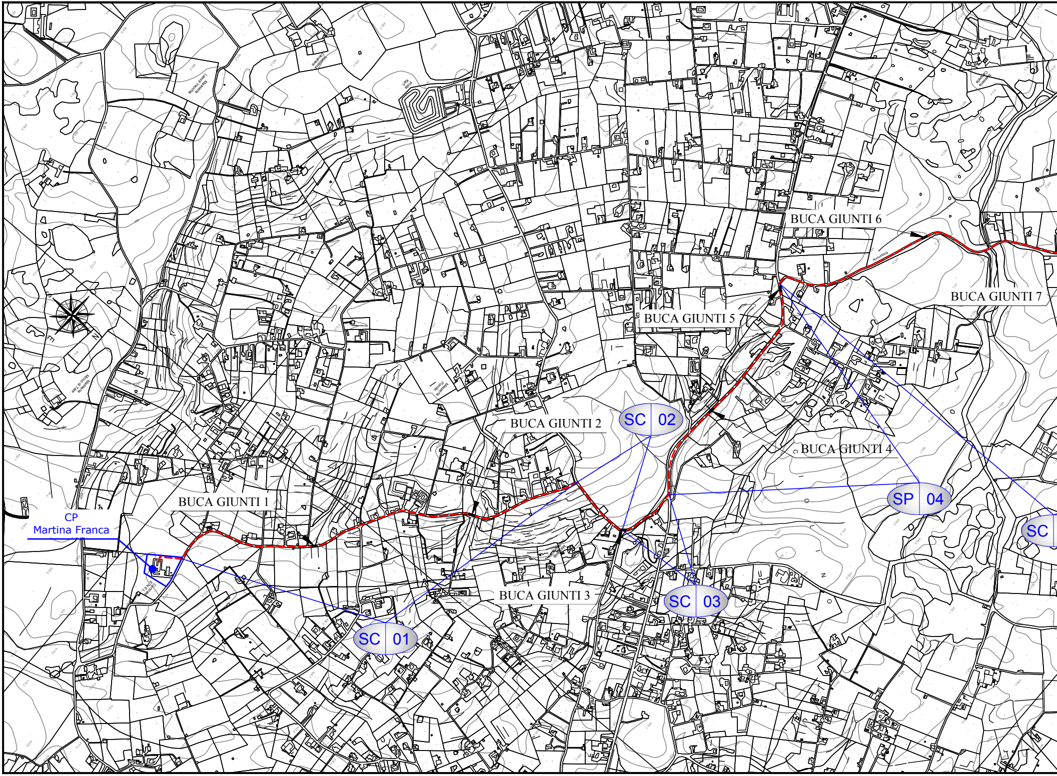
BUCA GIUNTI 6
BUCA GIUNTI 7
BUCA GIUNTI 5
BUCA GIUNTI 2
SC 02
BUCA GIUNTI 4
SP 04
SC
BUCA GIUNTI 1
CP
Martina Franca
BUCA GIUNTI 3
SC 03
SC 01
N
E

COMUNE DI MARTINA FRANCA (TA)

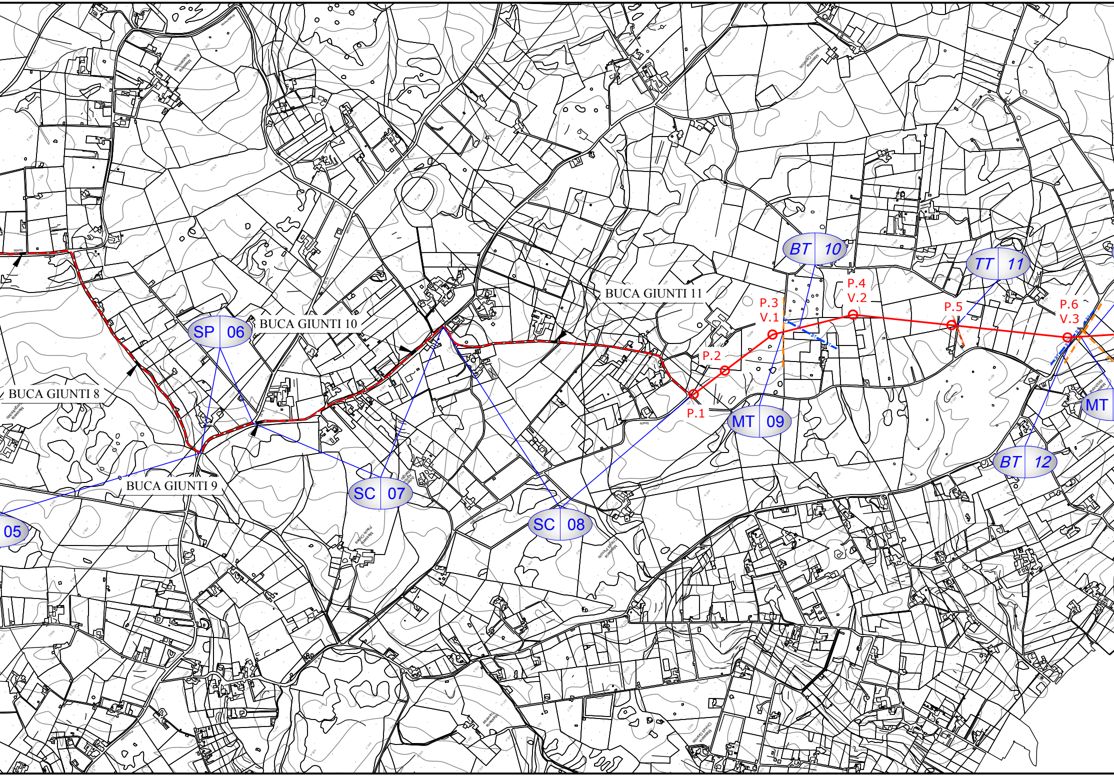
BT 10
TT 11
P.4
V.2
BUCA GIUNTI 11
P.3
V.1
P.5
P.6
V.3
SP 06
BUCA GIUNTI 10
P.2
BUCA GIUNTI 8
P.1
MT 09
MT
BT 12
BUCA GIUNTI 9
SC 07
SC 08
05

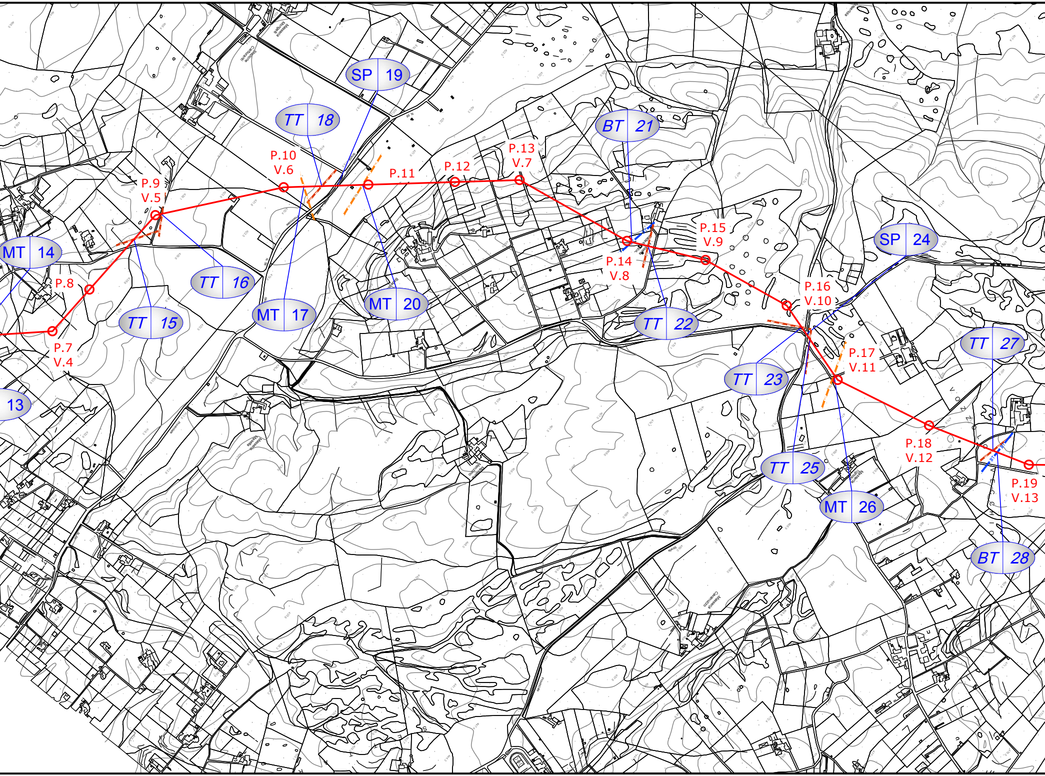
SP 19
TT 18
BT 21
P.10
V.6
P.11
P.12
P.13
V.7
P.9
V.5
MT 14
TT 16
P.8
TT 15
MT 17
MT 20
P.15
V.9
P.14
V.8
SP 24
P.16
V.10
TT 22
P.7
V.4
TT 27
P.17
V.11
TT 23
13
P.18
V.12
TT 25
P.19
V.13
MT 26
BT 28

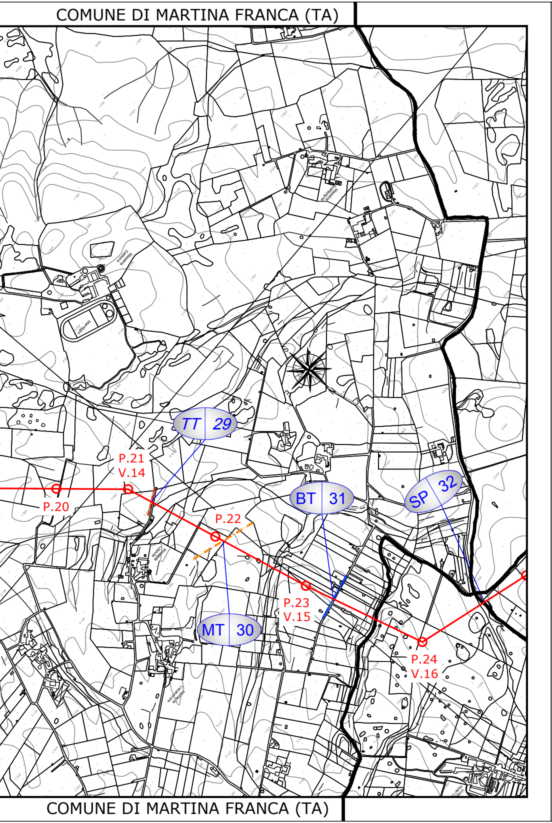
COMUNE DI MARTINA FRANCA (TA)
TT 29
P.21
V.14
P.20
P.22
BT 31
SP 32
P.23
V.15
MT 30
P.24
V.16
COMUNE DI MARTINA FRANCA (TA)

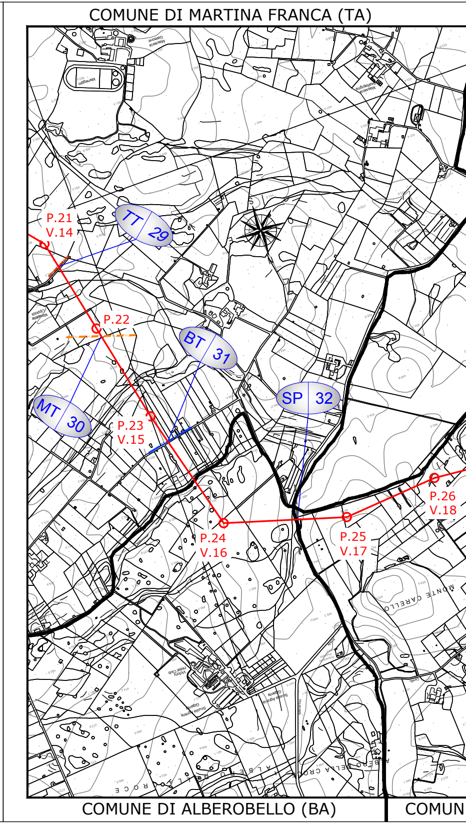
COMUNE DI MARTINA FRANCA (TA)
P.21
V.14
TT 29
P.22
BT 31
MT 30
P.23
V.15
SP 32
P.26
V.18
P.24
V.16
P.25
V.17
MONTE CARELLO
COMUNE DI ALBEROBELLO (BA)
COMUN

COMUNE DI MOTTOLA (TA)

COMUNE DI NOCI (BA)

COMUNE DI NOCI (BA)

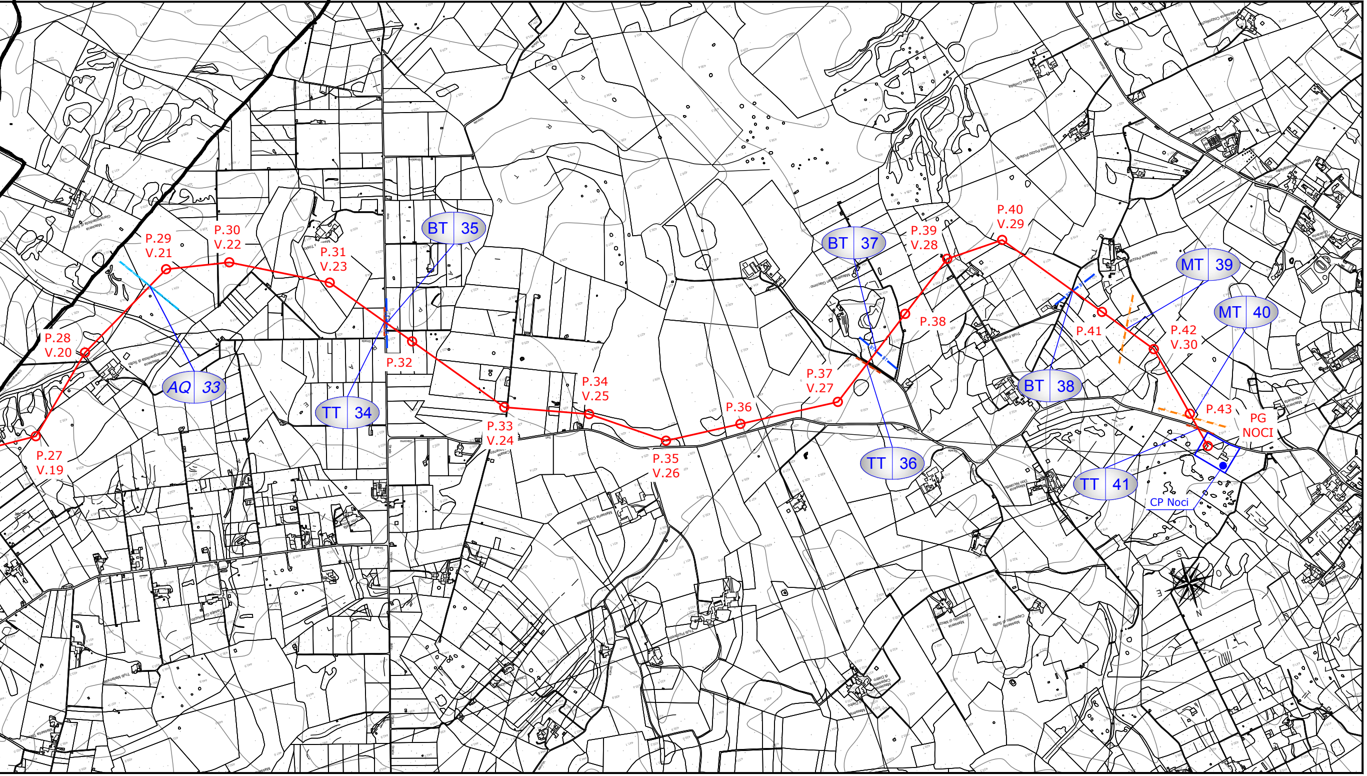
P.27
V.19
P.28
V.20
P.29
V.21
P.30
V.22
P.31
V.23
P.32
P.33
V.24
P.34
V.25
P.35
V.26
P.36
P.37
V.27
P.38
P.39
V.28
P.40
V.29
P.41
P.42
V.30
P.43
PG
NOCI
AQ 33
TT 34
BT 35
TT 36
BT 37
BT 38
MT 39
MT 40
TT 41
CP Noci
S
E
N

E DI NOCI (TA)

COMUNE DI NOCI (TA)