# LEGENDA

| | |
|---|---|
| ━ | ASSE LINEA AT FUTURA |
| ○ | PALO AT FUTURO |
| 60,00 ▭ | FASCIA API LINEA AEREA |
| 6,00 ▨ | AREA DI OCCUPAZIONE TEMPORANEA |
| NOXX | NUMERO PIANO |

Progettista
Dott. Ing. Domenico A. Nuzzolo

ALBO INGEGNERI Provincia BENEVENTO 1331
Calvi (BN)

| REVISIONI | | | | | |
|---|---|---|---|---|---|
| | | | | | |
| | | | | | |
| | | | | | |
| | | | | | |
| | | | | | |
| 00 | 20-12-2017 | PRIMA EMISSIONE | TEN PROJECT SRL | D. SELLITTO / S. SAVINO<br>DTCS-PRI | A. LIMONE<br>DTCS-PRI |
| N. | DATA | DESCRIZIONE | ELABORATO | VERIFICATO | APPROVATO |

| TIPOLOGIA DELL'ELABORATO | CODIFICA DELL'ELABORATO | |
|---|---|---|
| PLANIMETRIA | DE23456E1CEX00037_1 | Terna Rete Italia<br>TERNA GROUP |

| PROGETTO | TITOLO |
|---|---|
| | **Nuovo collegamento AT 150 kV misto aereo/cavo tra le Cabine Primarie di Martina Franca e di Noci**<br>PLANIMETRIA CON API<br>COMUNE DI NOCI |
| RICAVATO DAL DOC. TERNA | |
| | |
| CLASSIFICAZIONE DI SICUREZZA | |
| | |

| NOME DEL FILE | SCALA CAD | FORMATO | SCALA | FOGLIO |
|---|---|---|---|---|
| DE23456E1CEX00037_1.pdf | 1 unità = 1m | 297x2300 | 1:2000 | 01 / 02 |

Questo documento contiene informazioni di proprietà Terna S.p.A. e deve essere utilizzato esclusivamente dal destinatario in relazione alle finalità per le quali è stato ricevuto. E' vietata qualsiasi forma di riproduzione o di divulgazione senza l'esplicito consenso di Terna S.p.A.

This document contains information proprietary to Terna S.p.A. and it will have to be used exclusively for the purposes for which it has been furnished. Whichever shape of spreading or reproduction without the written permission of Terna S.p.A. is prohibit.

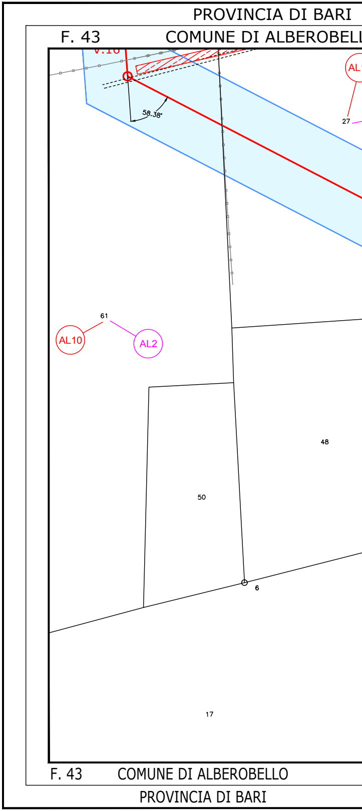
PROVINCIA DI BARI
F. 43
COMUNE DI ALBEROBELL
V.10
AL
58.38°
27
61
AL10
AL2
48
50
6
17
F. 43
COMUNE DI ALBEROBELLO
PROVINCIA DI BARI

PROVINCIA DI TARANTO | PROVINCIA DI TARANTO

LO F. 43 | F. 20 MARTINAFRANCA F. 20 | F. 7 COMUNE DI MOTTOLA

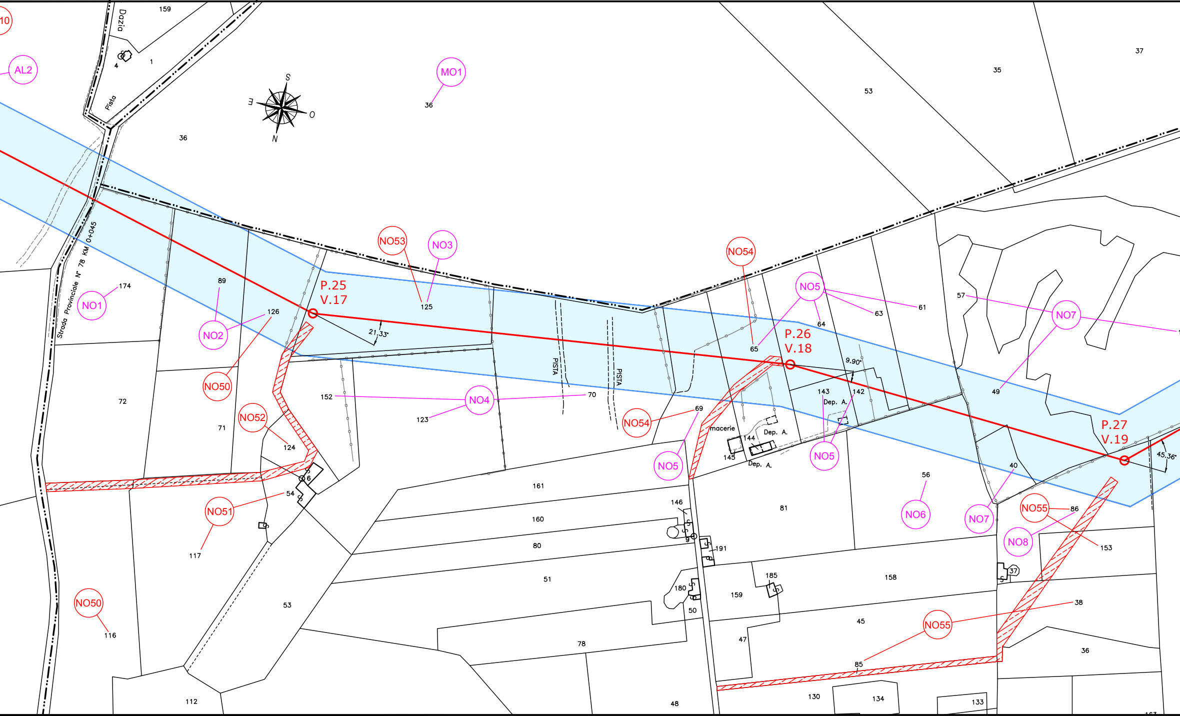
10
AL2
MO1
NO1
NO2
NO3
NO4
NO5
NO6
NO7
NO8
NO50
NO51
NO52
NO53
NO54
NO55
P.25
V.17
P.26
V.18
P.27
V.19
21.33°
9.90°
45.36°
S
O
N
E
Dazia
Pista
Strada Provinciale N° 78 KM 0+045
PISTA
PISTA
macerie
Dep. A.
Dep. A.
Dep. A.
159
1
4
36
36
53
35
37
174
89
126
125
72
71
152
123
70
124
6
54
117
116
53
112
161
160
80
51
78
48
69
65
64
63
61
57
49
143
142
144
145
146
9
191
180
50
159
185
158
81
56
40
86
153
37
38
36
45
47
85
130
134
133

F. 43 | F. 97 COMUNE DI NOCI

PROVINCIA DI BARI

PROVINCIA DI TARANTO

COMUNE DI MOTTOLA F. 7 | F. 97

PROVINCIA DI BARI

F. 97 | F. 96 COMUNE DI NOCI F. 96

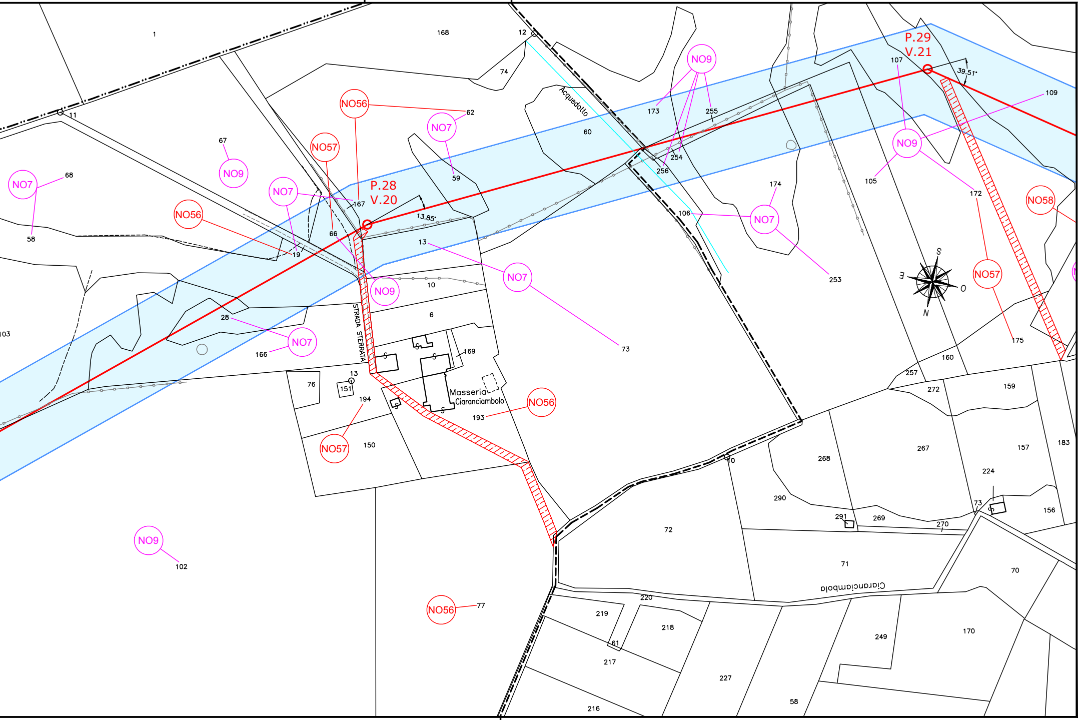
P.28
V.20
P.29
V.21
13,85°
39,51°
Acquedotto
STRADA STERRATA
Masseria
Ciaranciambolo
Ciaranciambolo
S
E
O
N
NO56
NO7
NO57
NO9
NO58
1
168
12
74
60
11
67
68
58
62
59
167
19
66
13
10
6
28
166
103
169
76
151
194
193
150
173
255
254
256
107
109
105
172
174
106
253
73
175
160
257
272
159
183
157
267
268
224
290
291
269
270
156
72
71
70
220
219
218
61
217
216
227
249
170
102
77

COMUNE DI NOCI F. 97 | F. 96 COMUNE DI NOCI F. 96

PROVINCIA DI BARI

PROVINCIA DI BARI

MOTTOLA F. 7 F. 96 COMUNE DI NOCI

F. 7

F. 96

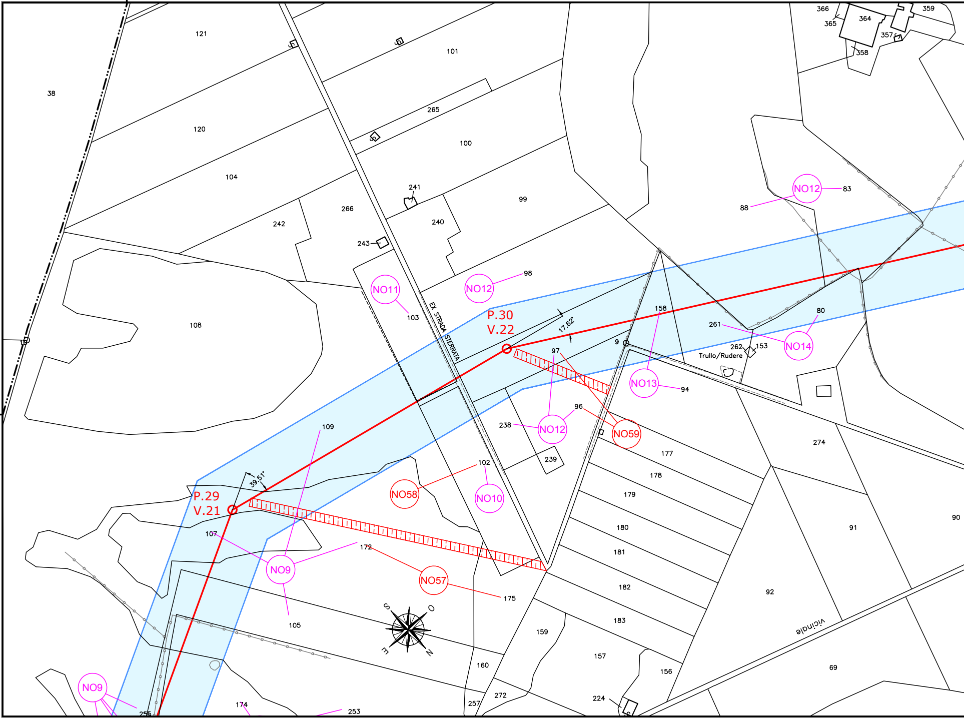

121
101
38
265
120
100
104
241
99
266
242
240
243
88
NO12
83
366
365
364
359
357
358
NO11
NO12
98
103
EX STRADA STERRATA
P.30
V.22
17.62°
158
261
80
108
NO14
262
153
Trullo/Rudere
9
97
NO13
94
96
238
NO12
NO59
239
109
177
274
102
178
39.51°
P.29
V.21
NO58
NO10
179
90
107
180
91
172
NO9
181
NO57
182
92
175
105
183
S
O
E
N
159
vicinale
160
157
156
69
NO9
174
272
224
255
253
257

F. 96 COMUNE DI NOCI

PROVINCIA DI BARI

COMUNE DI NOCI F. 96 ¦ F. 95 COMUNE DI NOCI

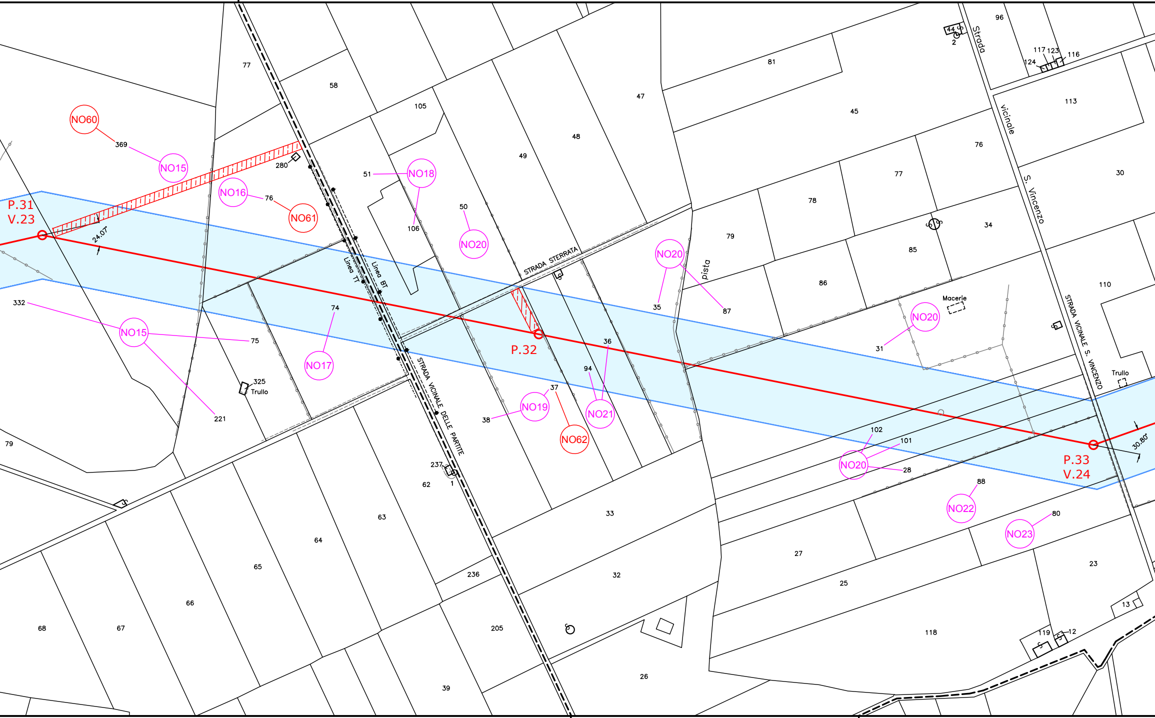
P.31
V.23
24.07°
P.32
P.33
V.24
30.80°
NO60
NO15
NO16
NO61
NO18
NO20
NO17
NO19
NO62
NO21
NO22
NO23
STRADA STERRATA
Linea TT
Linea BT
STRADA VICINALE DELLE PARTITE
pista
Strada vicinale S. Vincenzo
STRADA VICINALE S. VINCENZO
Macerie
Trullo
369
280
76
51
106
50
105
58
77
49
48
47
81
45
96
44
2
117
123
116
124
113
76
77
78
79
35
87
85
34
30
86
31
110
332
74
75
325
221
79
36
94
37
38
33
102
101
28
88
80
237
1
62
63
64
65
66
67
68
236
205
39
32
26
27
25
118
23
13
119
12

COMUNE DI NOCI F. 96 ¦ F. 95 COMUNE DI NOCI F. 95 ¦ F. 80 COMUNE DI NOCI

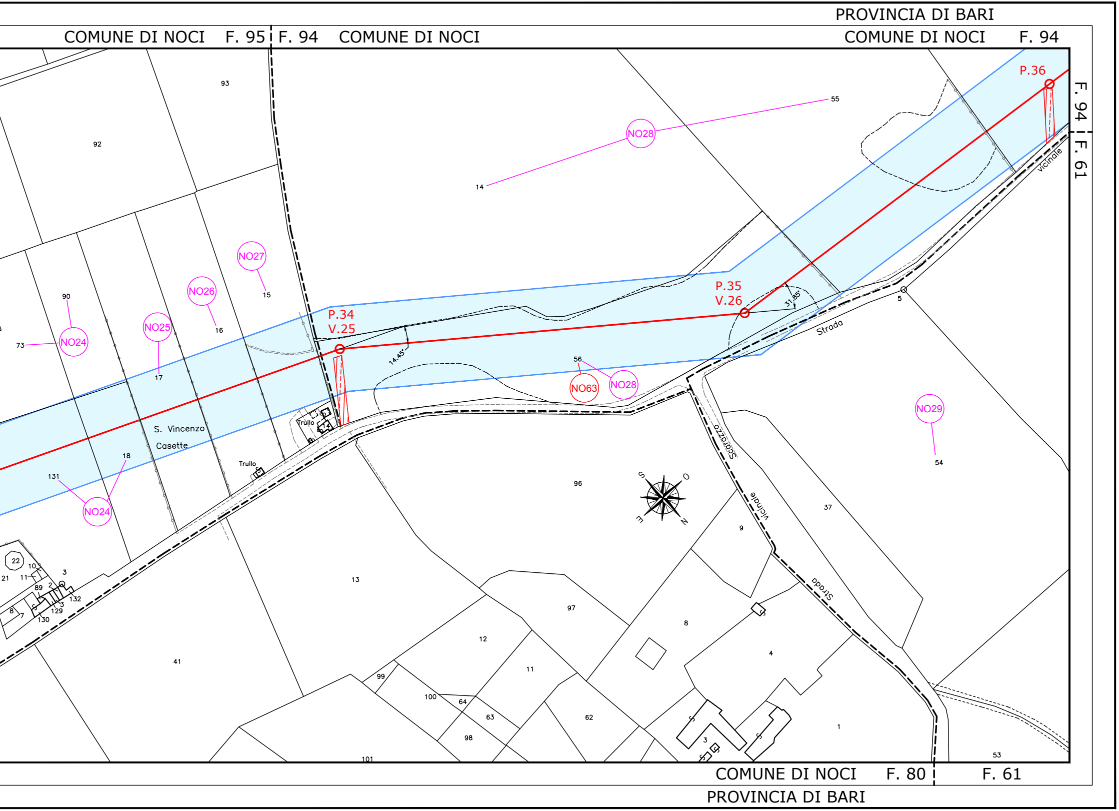
PROVINCIA DI BARI
COMUNE DI NOCI
F. 95
F. 94
COMUNE DI NOCI
COMUNE DI NOCI
F. 94
F. 94
F. 61
P.34
V.25
P.35
V.26
P.36
14.45°
31.85°
NO24
NO24
NO25
NO26
NO27
NO28
NO28
NO29
NO63
S. Vincenzo
Casette
Trullo
Trullo
Strada
vicinale
Strada
vicinale
Scarzazzo
93
92
90
73
17
16
15
14
55
56
18
131
22
21
10
11
89
2
3
3
132
129
130
8
7
5
54
96
13
97
9
37
8
4
41
12
11
99
100
64
63
98
62
3
1
53
101
S
O
E
N
COMUNE DI NOCI
F. 80
F. 61
PROVINCIA DI BARI