LEGENDA

🟥	ASSE LINEA AT FUTURA
○	PALO AT FUTURO
60,00 🟦	FASCIA API LINEA AEREA
6,00 ▨	AREA DI OCCUPAZIONE TEMPORANEA
NOXX	NUMERO PIANO

Progettista
Dott. Ing. Domenico A. Nuzzolo

n. 1331

REVISIONI					
00	20-12-2017	PRIMA EMISSIONE	TEN PROJECT SRL	D. SELLITTO / S. SAVINO DTCS-PRI	A. LIMONE DTCS-PRI
N.	DATA	DESCRIZIONE	ELABORATO	VERIFICATO	APPROVATO

TIPOLOGIA DELL'ELABORATO	CODIFICA DELL'ELABORATO	
PLANIMETRIA	DE23456E1CEX00037_2	Terna Rete Italia TERNA GROUP

PROGETTO	TITOLO
	Nuovo collegamento AT 150 kV misto aereo/cavo tra le Cabine Primarie di Martina Franca e di Noci PLANIMETRIA CON API COMUNE DI NOCI
RICAVATO DAL DOC. TERNA	
CLASSIFICAZIONE DI SICUREZZA	

NOME DEL FILE	SCALA CAD	FORMATO	SCALA	FOGLIO
DE23456E1CEX00037_2.pdf	1 unità = 1m	297x2200	1:2000	02 / 02

Questo documento contiene informazioni di proprietà Terna S.p.A. e deve essere utilizzato esclusivamente dal destinatario in relazione alle finalità per le quali è stato ricevuto. E' vietata qualsiasi forma di riproduzione o di divulgazione senza l'esplicito consenso di Terna S.p.A.

This document contains information proprietary to Terna S.p.A. and it will have to be used exclusively for the purposes for which it has been furnished. Whichever shape of spreading or reproduction without the written permission of Terna S.p.A. is prohibit.

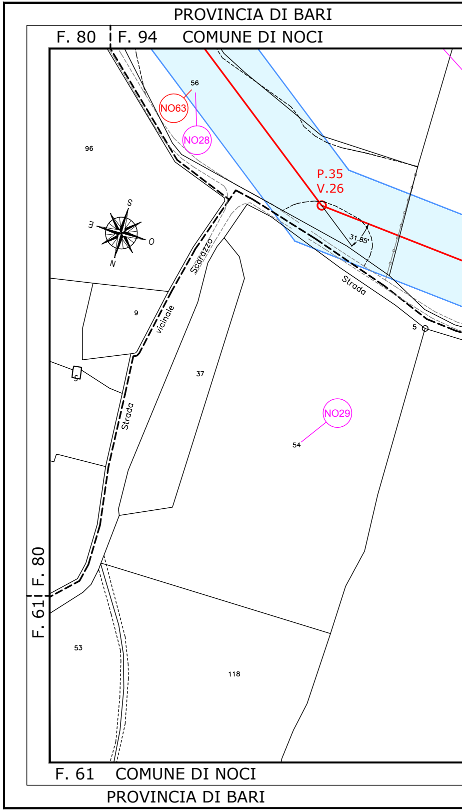
PROVINCIA DI BARI
F. 80
F. 94
COMUNE DI NOCI
56
NO63
NO28
96
P.35
V.26
S
E
O
N
31.85°
Scarazzo
Strada
9
Vicinale
5
37
Strada
NO29
54
F. 80
F. 61
53
118
F. 61
COMUNE DI NOCI
PROVINCIA DI BARI

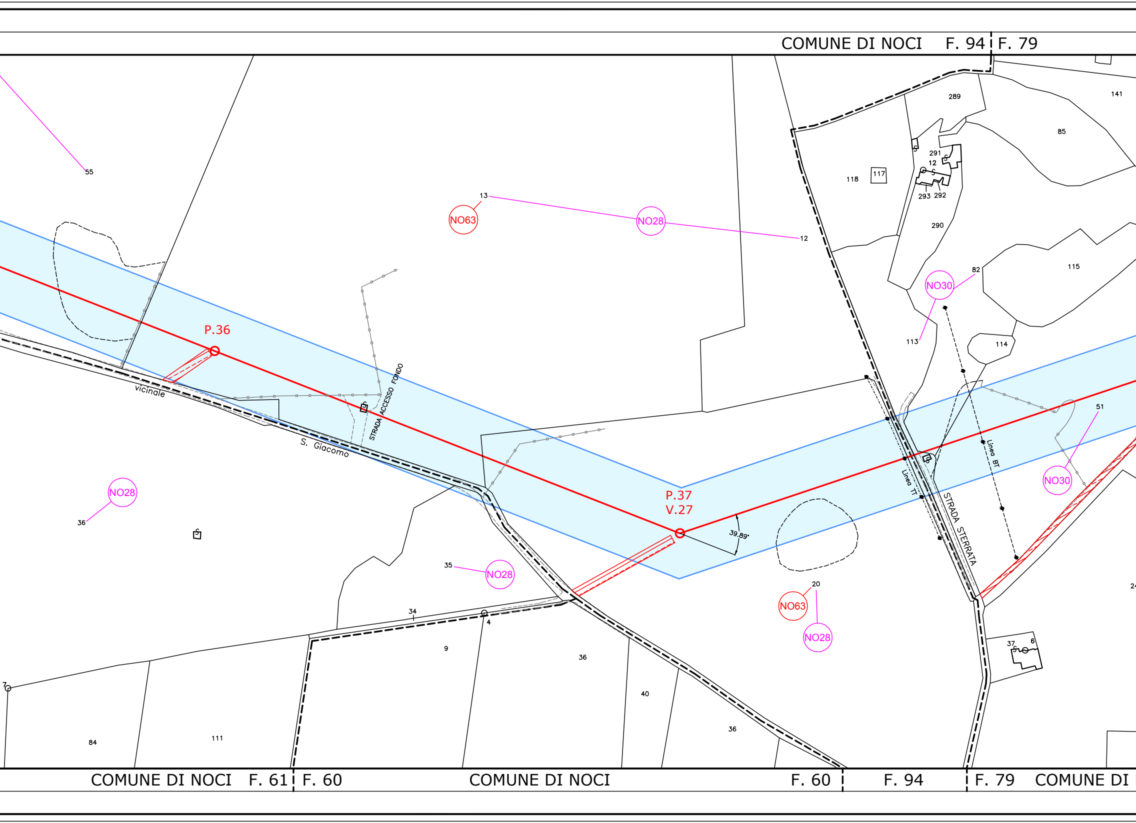
COMUNE DI NOCI
F. 94
F. 79
P.36
P.37
V.27
39.89°
NO63
NO28
NO30
NO28
NO28
NO63
NO28
NO30
vicinale
S. Giacomo
STRADA ACCESSO FONDO
STRADA STERRATA
Linea TT
Linea BT
55
13
12
289
141
85
291
12
117
118
293
292
290
82
115
113
114
51
36
35
20
34
4
9
36
40
36
37
6
7
84
111
24
COMUNE DI NOCI
F. 61
F. 60
COMUNE DI NOCI
F. 60
F. 94
F. 79
COMUNE DI

PROVINCIA DI BARI

COMUNE DI NOCI

F. 79

PROVINCIA DI BARI

F. 94 COMUNE DI NOCI F. 94

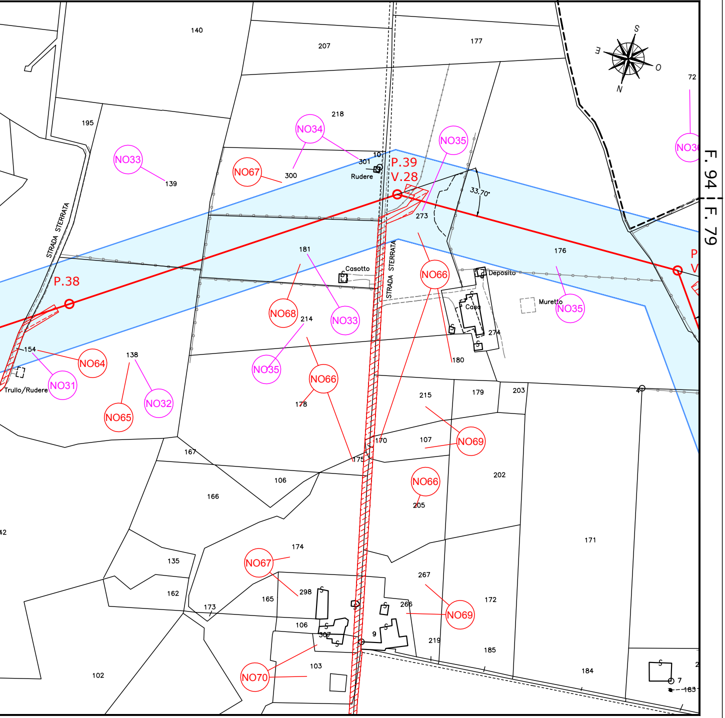
F. 94
F. 79
140
207
177
72
195
218
NO33
NO34
NO35
NO36
NO67
300
301
10
Rudere
P.39
V.28
33.70°
139
273
STRADA STERRATA
181
Casotto
176
Deposito
P.38
NO66
Casa
Muretto
NO68
214
NO33
NO35
274
154
NO64
138
NO35
NO66
180
Trullo/Rudere
NO31
NO32
178
215
179
203
NO65
NO69
170
107
167
175
106
202
166
NO66
205
42
174
171
135
NO67
267
298
266
162
165
172
173
NO69
106
307
9
219
185
103
184
NO70
102
7
183
S
O
E
N

NOCI

COMUNE DI NOCI F. 79

PROVINCIA DI BARI

PROVINCIA DI BARI

F. 94 COMUNE DI NOCI F.

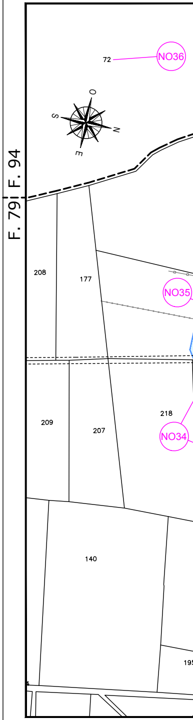
F. 94
F. 79
72
NO36
O
S
N
E
208
177
NO35
209
207
218
NO34
140
195

F. 79 COMUNE DI

PROVINCIA D

PROVINCIA DI BARI

94 F. 79 COMUNE DI NOCI

PROVINCIA DI BARI

COMUNE DI NOCI F. 79

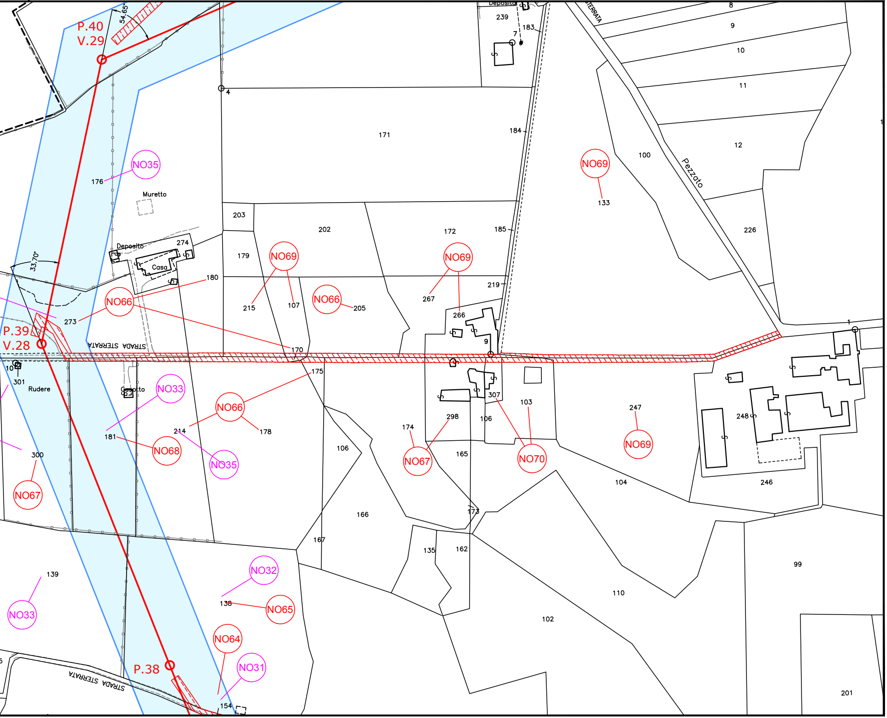
P.40
V.29
54.65°
P.39
V.28
P.38
33.70°
NO35
NO69
NO66
NO33
NO68
NO67
NO70
NO32
NO65
NO64
NO31
Muretto
Deposito
Casa
Rudere
Casotto
STRADA STERRATA
Pezzato
STERRATA
171
176
203
202
172
185
184
183
239
7
4
179
274
180
215
107
205
267
266
219
9
273
170
175
301
10
181
214
178
106
174
298
307
103
165
247
248
246
104
300
173
166
167
135
162
110
102
99
201
139
138
154
133
100
12
11
10
9
8
226
1

NOCI

COMUNE DI NOCI F. 79

I BARI

PROVINCIA DI BARI

PROVINCIA DI BARI

F. 94 COMUNE DI NOCI F. 94 F. 79 COMUNE DI NOCI

F. 79 F. 94

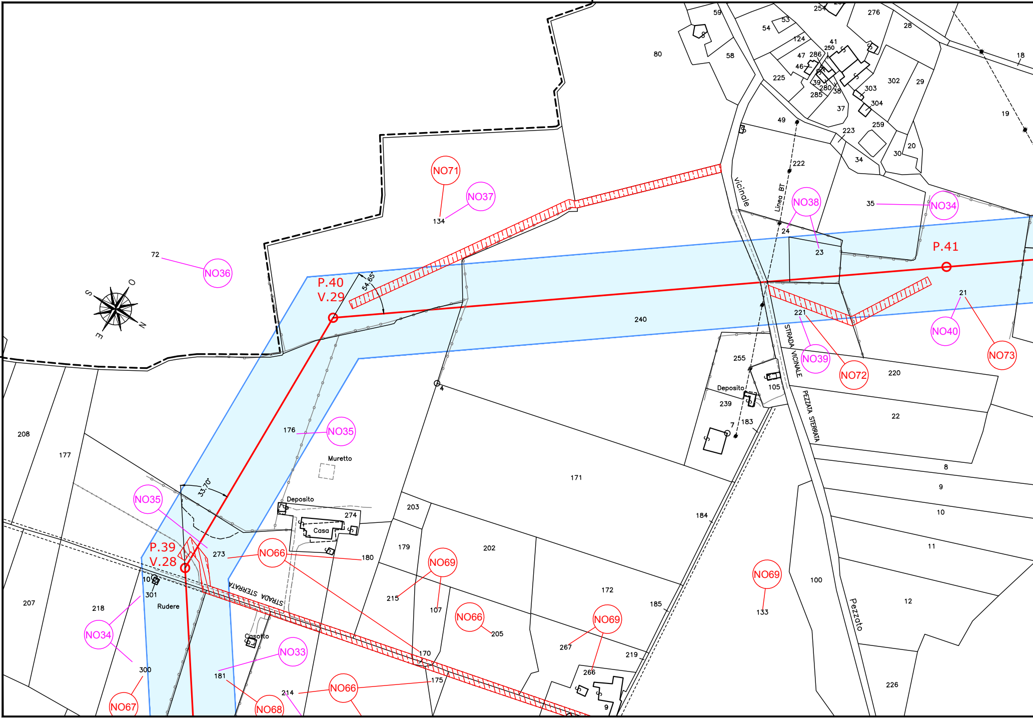
NO71
NO37
134
72
NO36
P.40
V.29
54,65
NO38
NO34
35
P.41
240
24
23
22
221
21
NO40
NO39
NO72
NO73
220
255
Deposito
105
239
183
7
4
176
NO35
Muretto
171
Deposito
274
Casa
33,70°
NO35
273
NO66
180
P.39
V.28
10
301
Rudere
203
179
202
NO69
215
107
NO69
133
100
184
185
172
NO69
267
266
219
9
NO66
205
NO33
Casotto
181
170
175
214
NO66
NO68
NO67
300
NO34
218
207
208
177
80
59
58
54
53
124
47
46
286
250
41
225
39
280
38
285
303
302
304
37
49
259
223
30
20
34
222
Linea BT
254
276
28
29
18
19
vicinale
STRADA VICINALE
PEZZATA STERRATA
STRADA STERRATA
Pezzato
8
9
10
11
12
226
S
O
N
E

F. 79 COMUNE DI NOCI COMUNE DI NOCI

PROVINCIA DI BARI

PROVINCIA DI BARI

F. 79 | F. 58 COMUNE DI NOCI

COMUNE DI NOCI F. 58

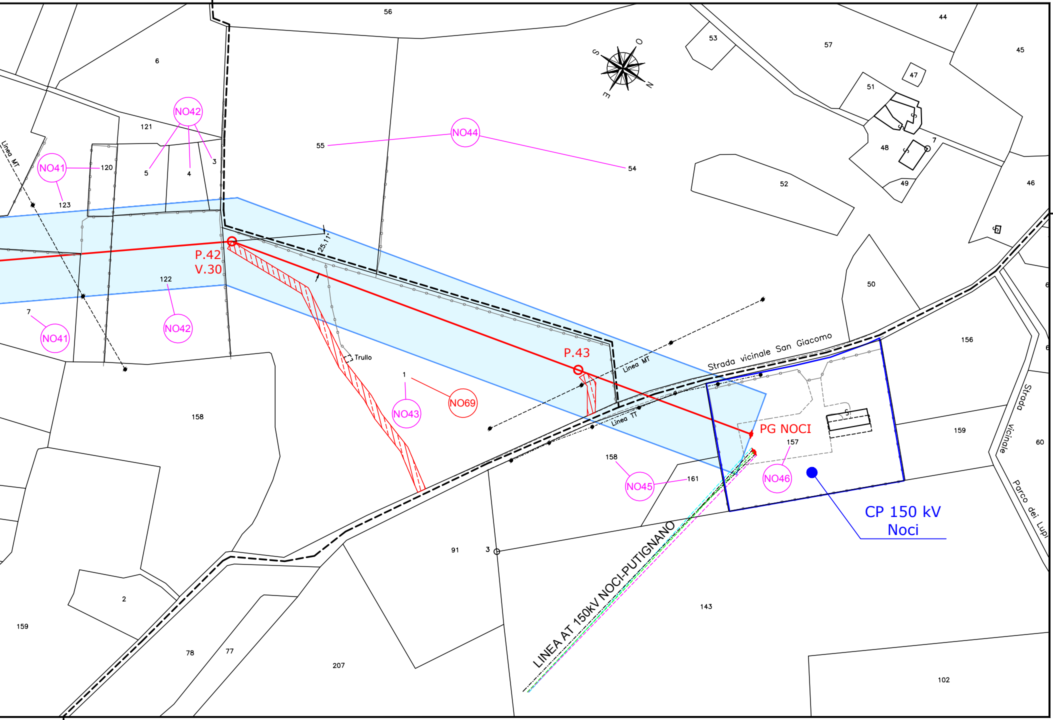
56
6
53
57
44
45
47
51
48
7
49
46
52
121
NO42
NO44
55
54
NO41
120
123
5
4
3
Linea MT
P.42
V.30
25.11°
122
NO42
7
NO41
Trullo
1
NO43
NO69
P.43
Linea MT
Linea TT
Strada vicinale San Giacomo
50
156
F. 58
F. 59
PG NOCI
157
159
60
Strada vicinale Parco dei Lupi
158
158
NO45
161
NO46
CP 150 kV
Noci
91
3
LINEA AT 150kV NOCI-PUTIGNANO
143
2
159
78
77
207
102

F. 79 | F. 59 COMUNE DI NOCI

COMUNE DI NOCI F. 59

PROVINCIA DI BARI