LEGENDA

🟥	ASSE LINEA AT FUTURA
– – –	CAVIDOTTO AT FUTURO
○	PALO AT FUTURO
▬	BUCA GIUNTI
44,00 ▭	FASCIA DpA LINEA AEREA
6,00 ▭	FASCIA DpA CAVO
REC XX	RECETTORE SENSIBILE

Progettista
Dott. Ing. Domenico A. Nuzzolo

n. 1331

REVISIONI

N.	DATA	DESCRIZIONE	ELABORATO	VERIFICATO	APPROVATO
00	20-12-2017	PRIMA EMISSIONE	TEN PROJECT SRL	D. SELLITTO/S. SAVINO DTCS-PRI	A. LIMONE DTCS-PRI

TIPOLOGIA DELL'ELABORATO	CODIFICA DELL'ELABORATO
PLANIMETRIA	DE23456E1CEX00053_1

Terna Rete Italia
TERNA GROUP

PROGETTO

RICAVATO DAL DOC. TERNA

CLASSIFICAZIONE DI SICUREZZA

TITOLO

Nuovo collegamento AT 150 kV misto aereo/cavo tra le Cabine Primarie di Martina Franca e di Noci

CTR CON FASCIA DpA

NOME DEL FILE	SCALA CAD	FORMATO	SCALA	FOGLIO
DE23456E1CEX00053_1.pdf	1 unità = 1m	297x2350	1:5000	01 / 02

Questo documento contiene informazioni di proprietà Terna S.p.A. e deve essere utilizzato esclusivamente dal destinatario in relazione alle finalità per le quali è stato ricevuto. E' vietata qualsiasi forma di riproduzione o di divulgazione senza l'esplicito consenso di Terna S.p.A.

This document contains information proprietary to Terna S.p.A. and it will have to be used exclusively for the purposes for which it has been furnished. Whichever shape of spreading or reproduction without the written permission of Terna S.p.A. is prohibited.

COMUNE DI MARTINA FRANCA (TA)

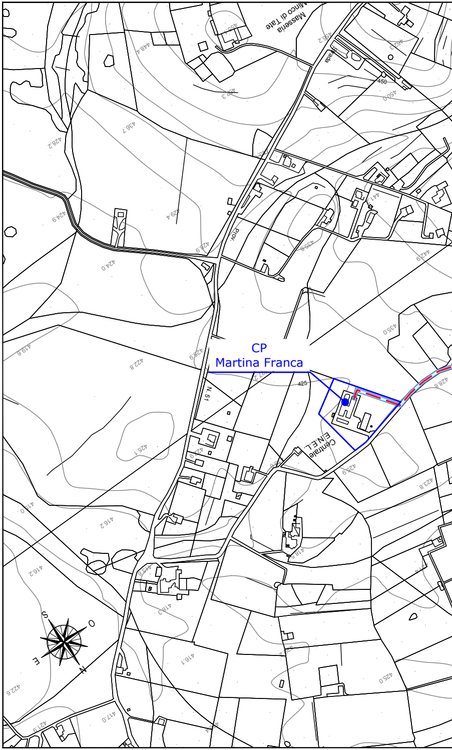
Masseria Minco di Tate
Prov.
CP
Martina Franca
425
N 51
Centrale E.N.E.L.
O
E
N
S

COMUNE DI MARTINA FRANCA (TA)

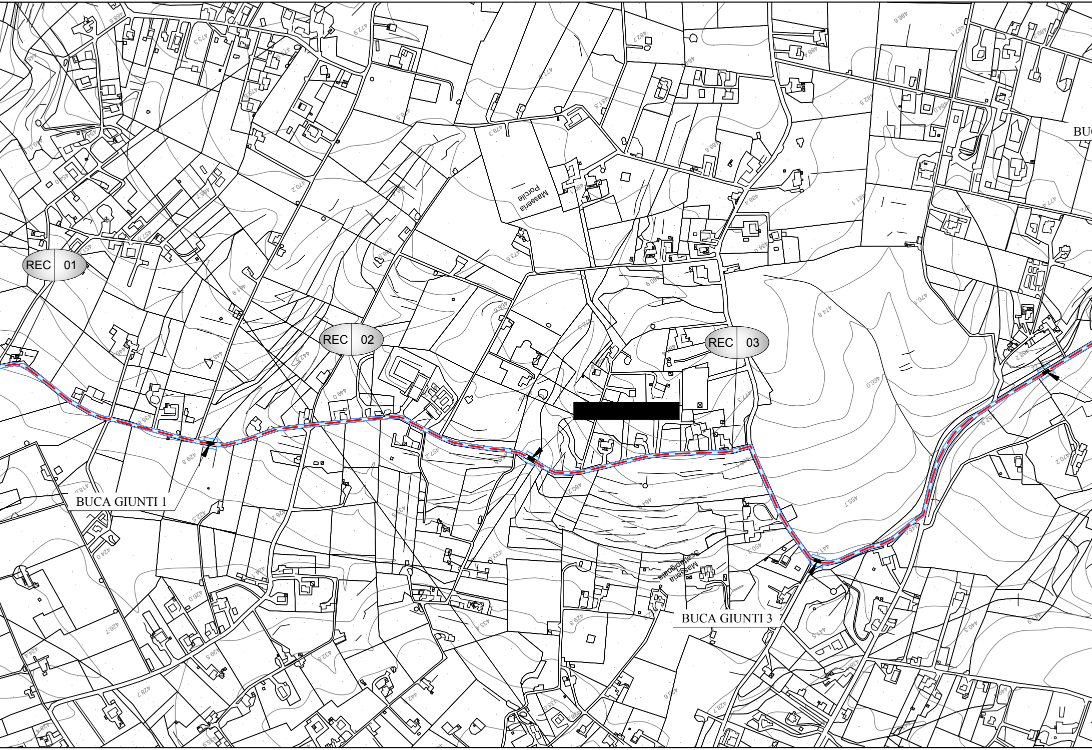
REC 01
REC 02
REC 03
BUCA GIUNTI 1
BUCA GIUNTI 3
BU
Masseria Porcile
Masseria Scattapignata

[redacted]

COMUNE DI MARTINA FRANCA (TA)

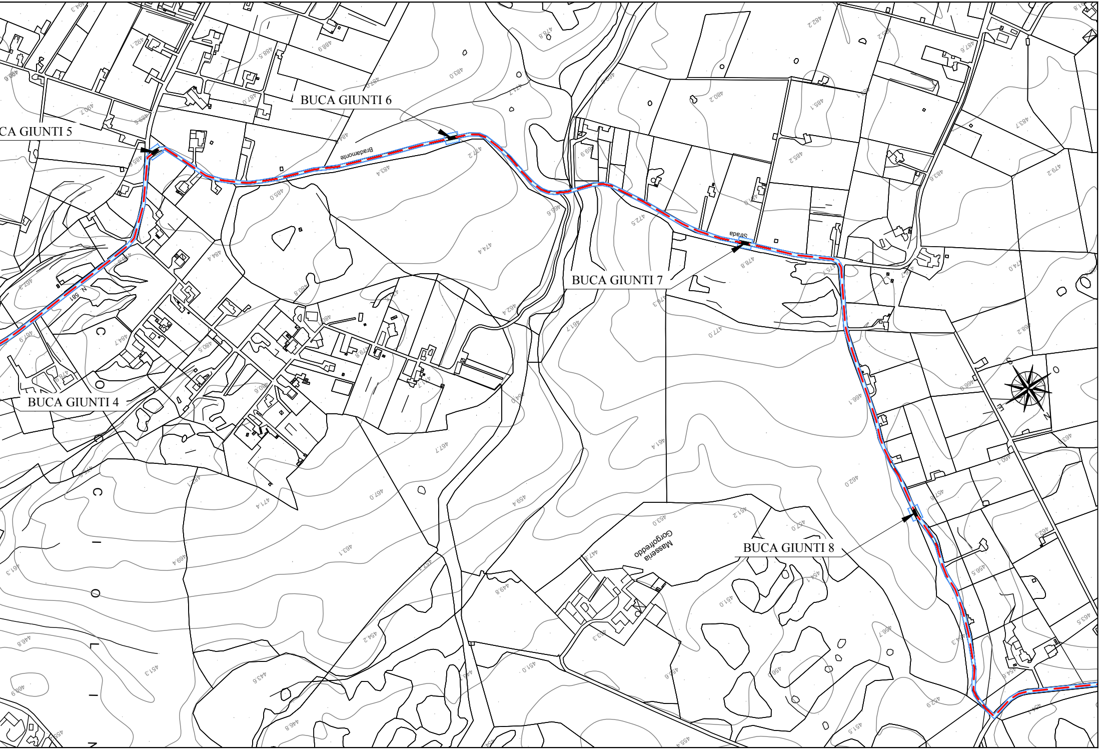
BUCA GIUNTI 6
CA GIUNTI 5
Bradamonte
Strada
BUCA GIUNTI 7
BUCA GIUNTI 4
Masseria Gorgofreddo
BUCA GIUNTI 8
S
E
N
O

COMUNE DI MARTINA FRANCA (TA)

COMUNE DI MARTINA FRANCA (TA)

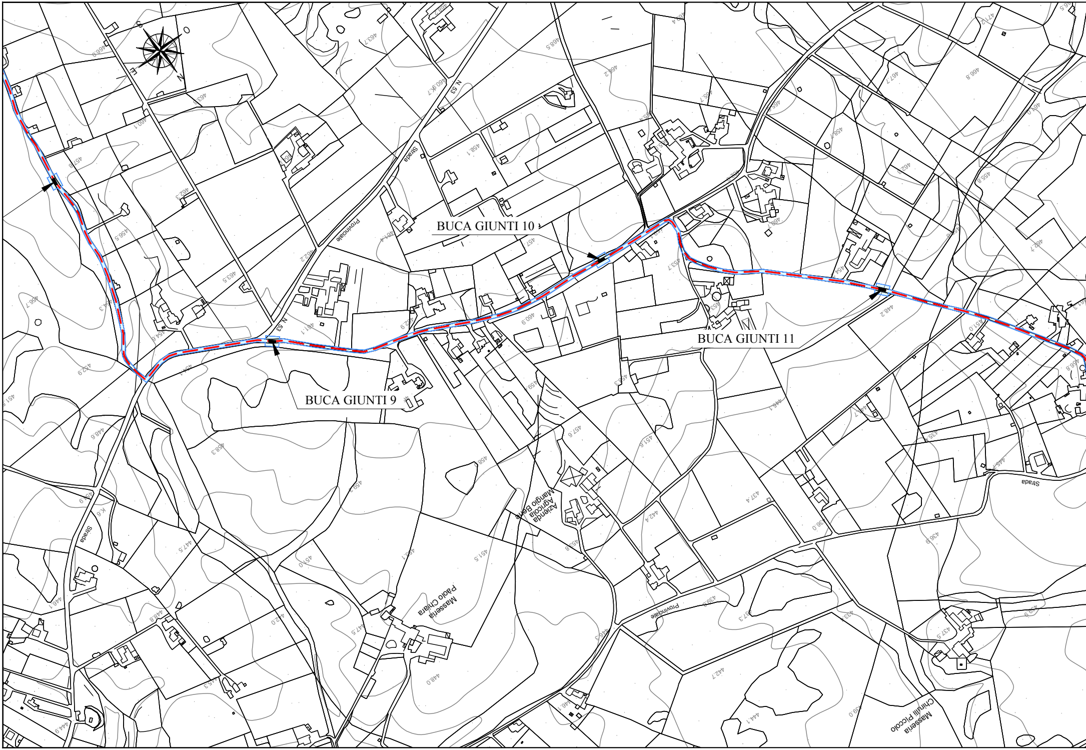
BUCA GIUNTI 10
BUCA GIUNTI 9
BUCA GIUNTI 11
N 53
Strada
Provinciale
Azienda Agricola Mangio Bene
Masseria Paolo Chiara
Masseria Chinilli Piccolo
Strada
Provinciale
N
S
E
O

COMUNE DI MARTINA FRANCA (TA)

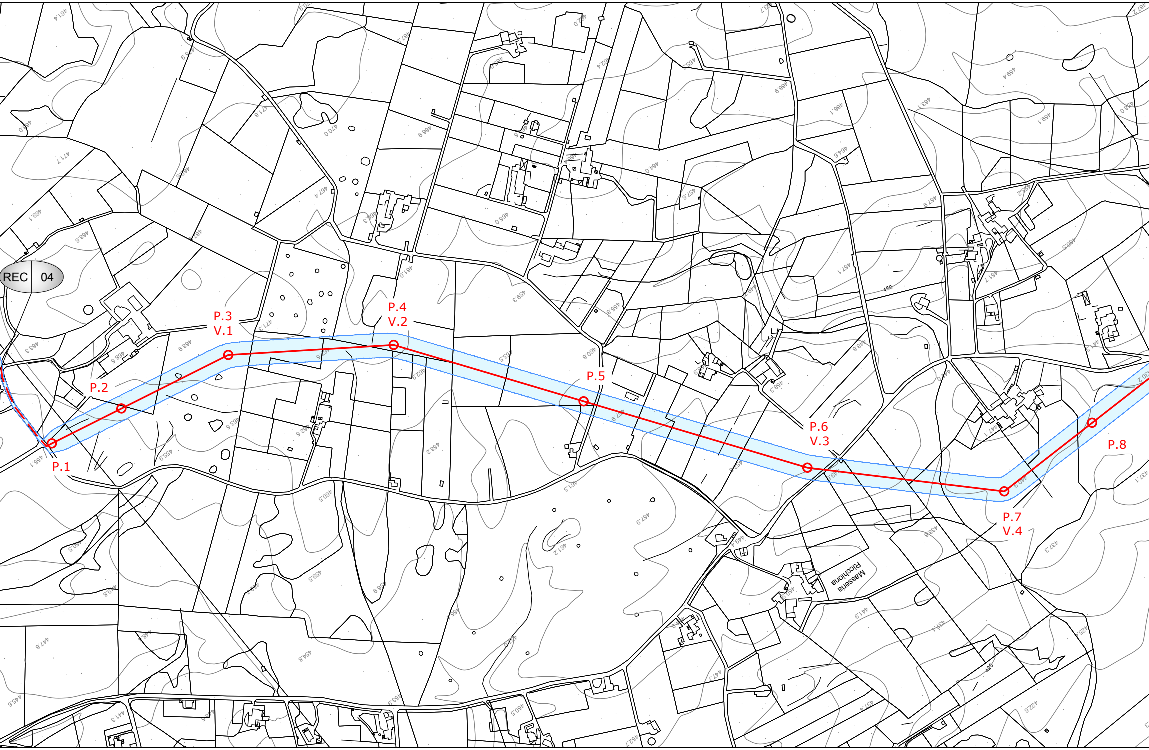
REC 04
P.1
P.2
P.3
V.1
P.4
V.2
P.5
P.6
V.3
P.7
V.4
P.8
Masseria Ricchiona
450
425

COMUNE DI MARTINA FRANCA (TA)

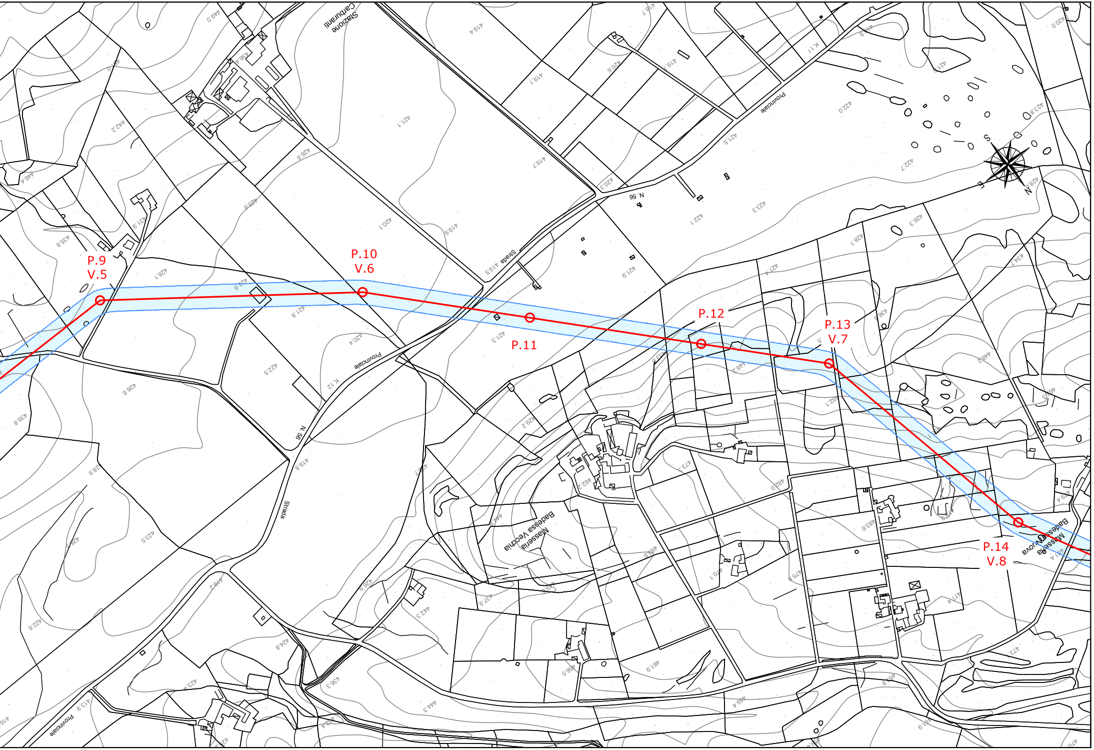
P.9
V.5
P.10
V.6
P.11
P.12
P.13
V.7
P.14
V.8
Stazione Carburanti
Provinciale
Strada
N.56
K.11
K.12
Masseria Badessa Vecchia
Masseria Badessa Nuova
N
S
E

COMUNE DI MARTINA FRANCA (TA)