LEGENDA

—	ASSE LINEA AT FUTURA
– – – –	CAVIDOTTO AT FUTURO
○	PALO AT FUTURO
▬	BUCA GIUNTI
44,00 🟦	FASCIA DpA LINEA AEREA
6,00 🟦	FASCIA DpA CAVO
REC | XX	RECETTORE SENSIBILE

Progettista
Dott. Ing. Domenico A. Nuzzolo

1331

REVISIONI

N.	DATA	DESCRIZIONE	ELABORATO	VERIFICATO	APPROVATO
00	20-12-2017	PRIMA EMISSIONE	TEN PROJECT SRL	D. SELLITTO/S. SAVINO DTCS-PRI	A. LIMONE DTCS-PRI

TIPOLOGIA DELL'ELABORATO	CODIFICA DELL'ELABORATO
PLANIMETRIA	DE23456E1CEX00053_2

Terna Rete Italia
TERNA GROUP

PROGETTO	TITOLO
	Nuovo collegamento AT 150 kV misto aereo/cavo tra le Cabine Primarie di Martina Franca e di Noci
RICAVATO DAL DOC. TERNA	
CLASSIFICAZIONE DI SICUREZZA	CTR CON FASCIA DpA

NOME DEL FILE	SCALA CAD	FORMATO	SCALA	FOGLIO
DE23456E1CEX00053_2.pdf	1 unità = 1m	297x2200	1:5000	02 / 02

Questo documento contiene informazioni di proprietà Terna S.p.A. e deve essere utilizzato esclusivamente dal destinatario in relazione alle finalità per le quali è stato ricevuto. E' vietata qualsiasi forma di riproduzione o di divulgazione senza l'esplicito consenso di Terna S.p.A.

This document contains information proprietary to Terna S.p.A. and it will be used exclusively for the purposes for which it has been furnished. Whichever shape of spreading or reproduction without the written permission of Terna S.p.A. is prohibit.

COMUNE DI MARTINA FRANCA (TA)

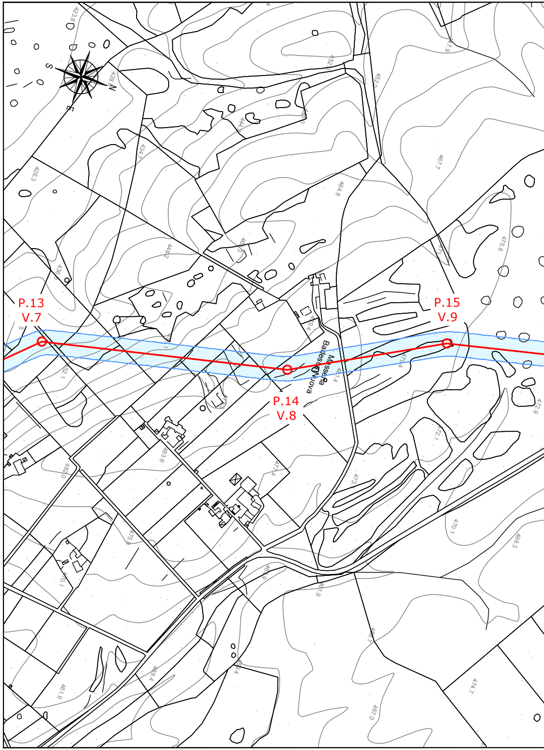
P.13
V.7
P.14
V.8
P.15
V.9
Masseria Badessa Nuova
N
S
E

COMUNE DI MARTINA FRANCA (TA)

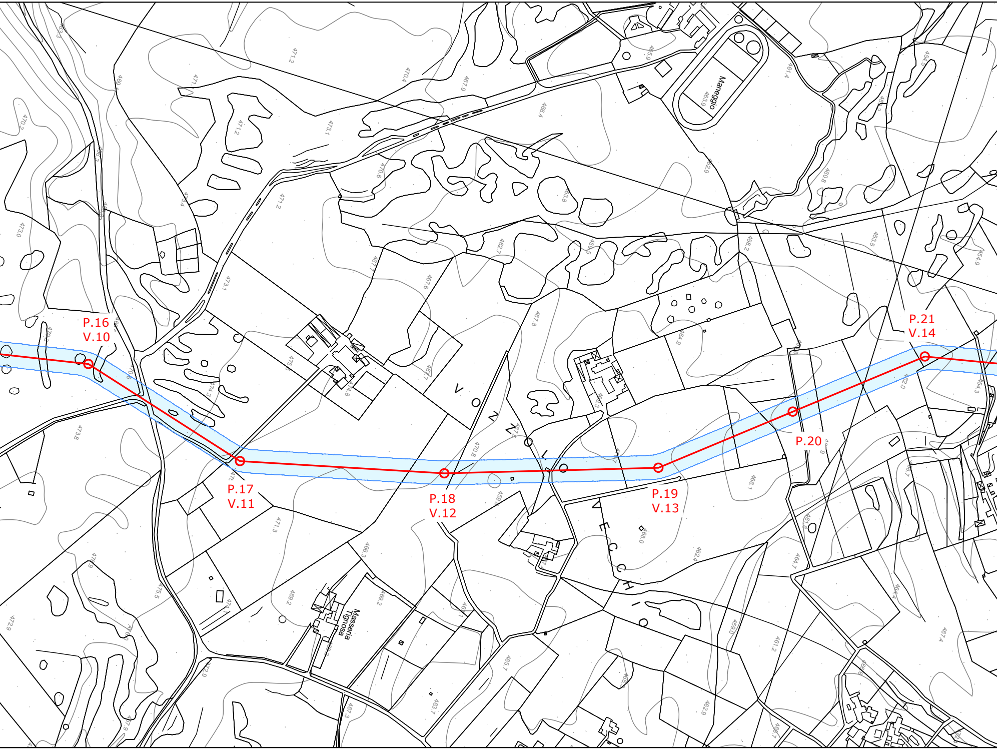
P.16
V.10
P.17
V.11
P.18
V.12
P.19
V.13
P.20
P.21
V.14
Manegio
Masseria Tignosa
V O N Z O L O
V E C C H I O

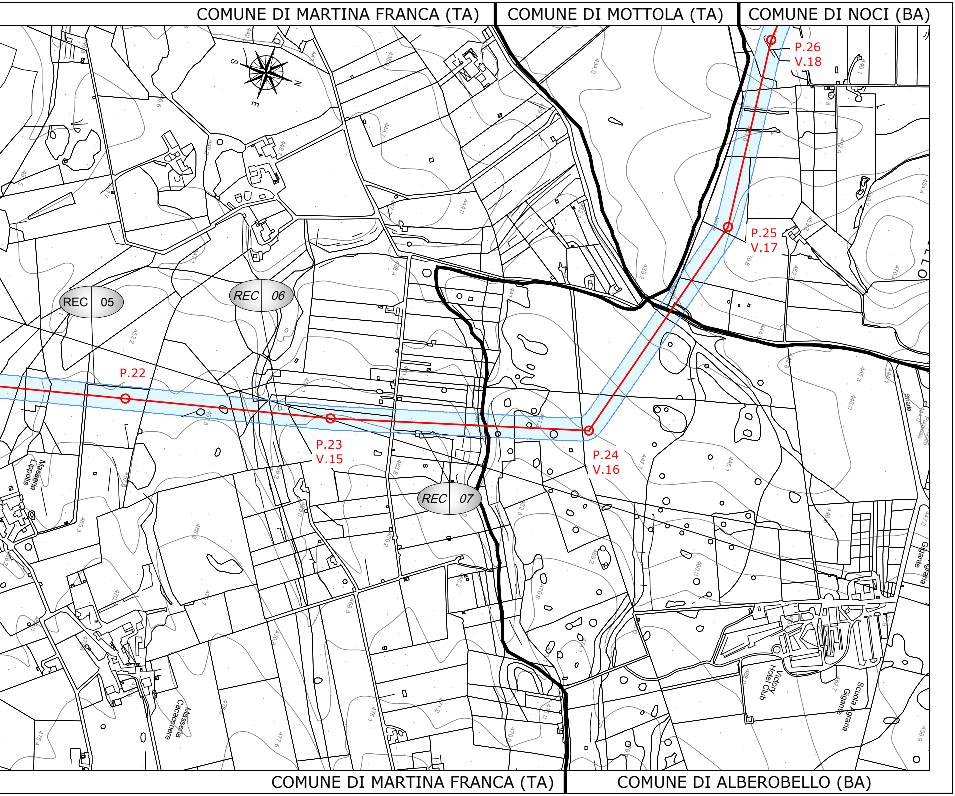
COMUNE DI MARTINA FRANCA (TA)
COMUNE DI MOTTOLA (TA)
COMUNE DI NOCI (BA)
S
N
E
P.26
V.18
P.25
V.17
REC 05
REC 06
P.22
P.23
V.15
P.24
V.16
REC 07
Masseria Lippolis
Masseria Cacacenere
Victory Hotel Club
Scuola Agraria Gigante
Gigante Agraria
Strada
COMUNE DI MARTINA FRANCA (TA)
COMUNE DI ALBEROBELLO (BA)

COMUNE DI MARTINA FRANCA (TA) | COMUNE DI MOTTOLA (TA) | COMUNE DI NOCI (

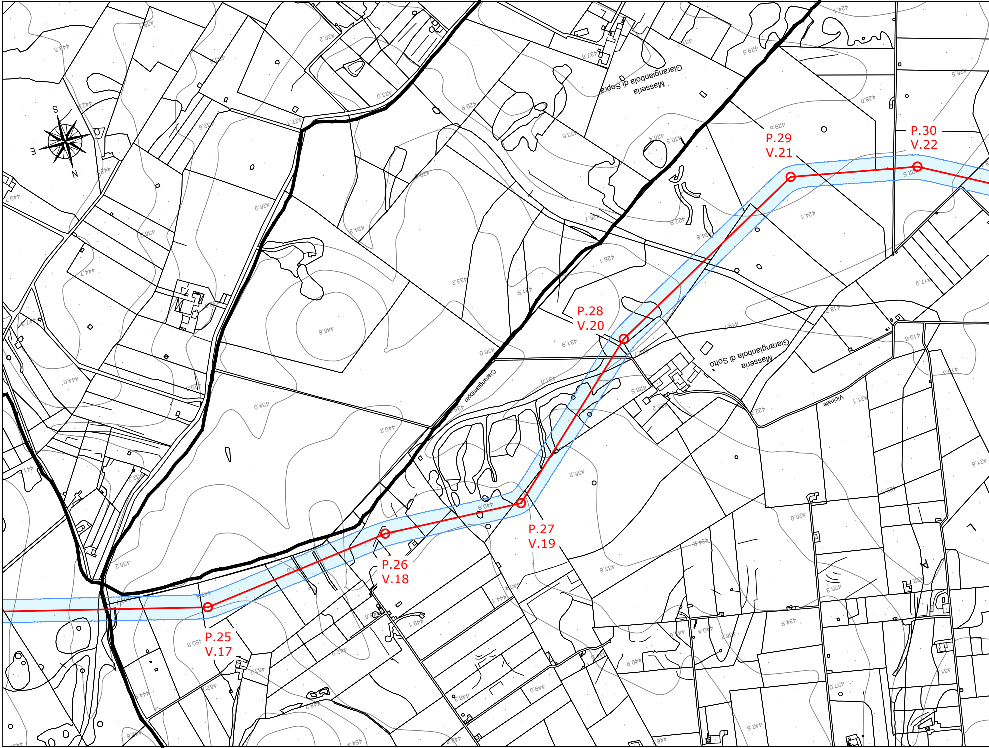
S
E
N
Masseria
Giarangiambolo di Sopra
Masseria
Giarangiambolo di Sotto
Giarangiambolo
Vicinale
P.25
V.17
P.26
V.18
P.27
V.19
P.28
V.20
P.29
V.21
P.30
V.22

ALBEROBELLO (BA) | COMUNE DI NOCI (BA)

BA)

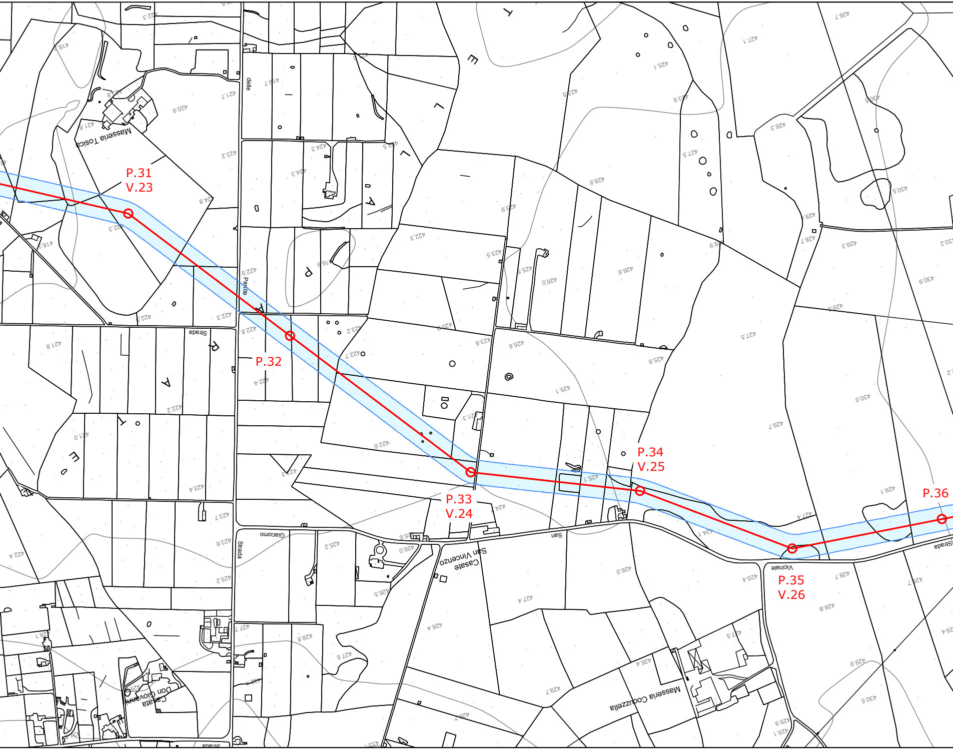
P.31
V.23
P.32
P.33
V.24
P.34
V.25
P.35
V.26
P.36
Masseria Tosica
Masseria Coccuzzella
Casale Don Giovanni
Casale San Vincenzo
Strada delle Partite
Strada Giacomo
Strada Vicinale San
Strada

COMUNE DI NOCI (BA)

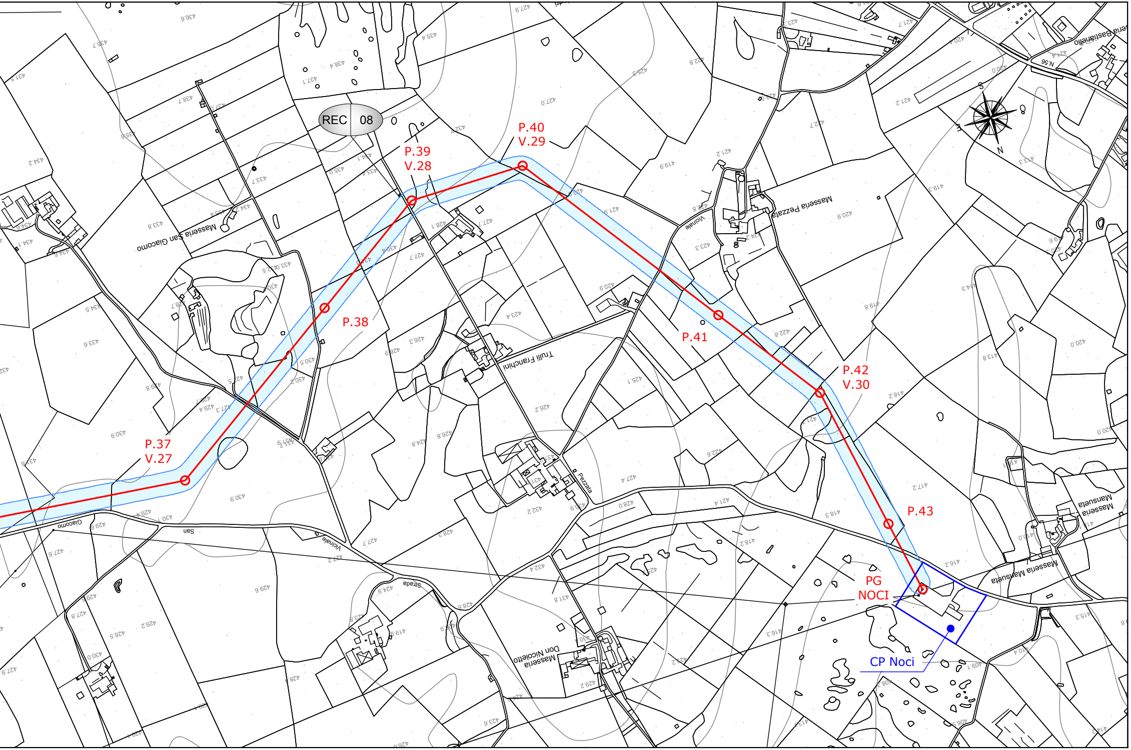
REC 08
P.37
V.27
P.38
P.39
V.28
P.40
V.29
P.41
P.42
V.30
P.43
PG
NOCI
CP Noci
Masseria San Giacomo
Masseria Pezzata
Trulli Franchini
Vicinale
Pezzata
Strada
Vicinale
San Giacomo
Masseria Don Nicoletto
Masseria Mansueta
Masseria Mansueta
Masseria Bastianello
S
N
E

COMUNE DI NOCI (BA)