

PROF. 1







































































































SEZIONE TIPO 1
SCALA 1:100

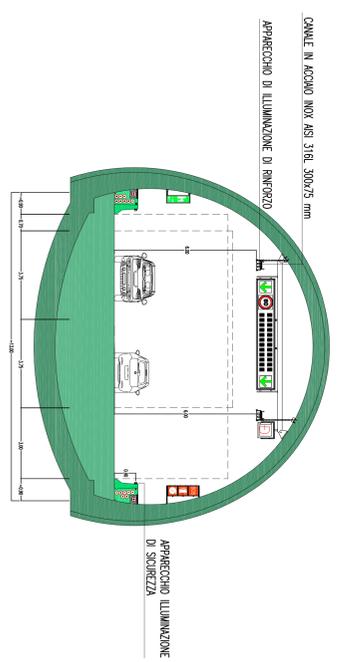


PARTICOLARE BY-PASS
SCALA 1:10

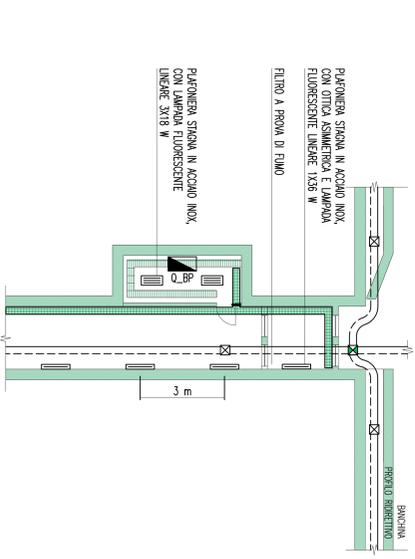

PARTICOLARE APPARECCHIO
ILLUMINAZIONE DI RINFORZO
SCALA 1:5

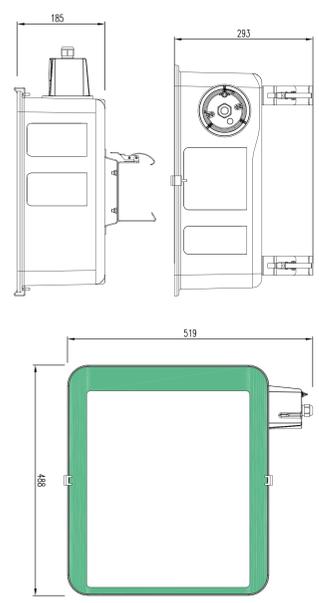

CURVA DI LUMINANZA INGRESSO

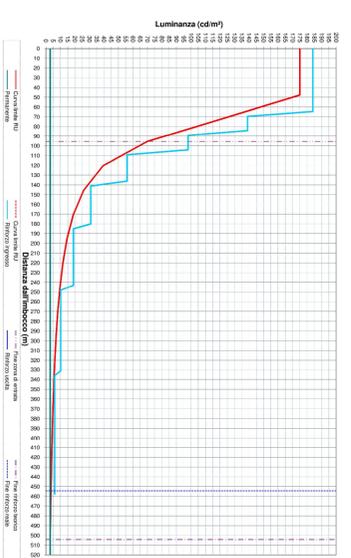

LEGENDA COLORI

- IMPIANTO DI ILLUMINAZIONE
- IMPIANTO DI SUPERFISIONE
- IMPIANTO SOS
- IMPIANTO TIEC
- IMPIANTO RILEVAZIONE INCENDI
- IMPIANTO PANNELLI A MESSAGGIO VARIABILE
- IMPIANTO AUDIO
- IMPIANTO ANTIRUMORE
- IMPIANTO DI VENTILAZIONE, CONTROLLO TRAFFICO E QUALITÀ DELL'ARIA

LEGENDA SIMBOLI

- QUADRO ELETTRICO
- PIZZETTO GETTAIO IN OPERA/PREINTERROTO CON CHIUSINO IN GHISA
- VANO DI ISPEZIONE CANI NEL PROFILO ROBOTIZZATO
- APPARECCHIO CON OTTICA SIMMETRICA 20 LED
- APPARECCHIO CON OTTICA SIMMETRICA 40 LED
- APPARECCHIO CON OTTICA SIMMETRICA SP 70W
- APPARECCHIO CON OTTICA SIMMETRICA SP 100W
- APPARECCHIO CON OTTICA SIMMETRICA SP 150W
- APPARECCHIO CON OTTICA SIMMETRICA COMPRESO SP 150W
- APPARECCHIO CON OTTICA SIMMETRICA COMPRESO SP 250W
- APPARECCHIO CON OTTICA SIMMETRICA COMPRESO SP 400W
- PRODOTTO LUMINOSO A LED PER ILLUMINAZIONE DI EVACUAZIONE/SICUREZZA
- SENSORE LUMINANZA ESTERNA
- PIATTAFORMA STAGNA 1x26 W IN ACCIAIO INOX CON OTTICA SIMMETRICA
- PIATTAFORMA STAGNA 3x18 W IN ACCIAIO INOX CON OTTICA SIMMETRICA
- CANALIZZAZIONE IN ACCIAIO INOX AISI 316L - 300x75 mm
- SP
- LAMPADA SODIO ALTA PRESSIONE

LEGENDA CAVIDOTTI

- CANOTTO RETE MESH TENSIONE (20M)
- CANOTTO RETE MESH TENSIONE (GERERICA) (40M/25M)
- CANOTTO RETI SPECIALI (GERERICO)
- CANOTTO DI ALIMENTAZIONE TERMINALE
- PIANO RESILIA CANI

DENOMINAZIONE OPERE INFRASTRUTTURALI






NOTE GENERALI

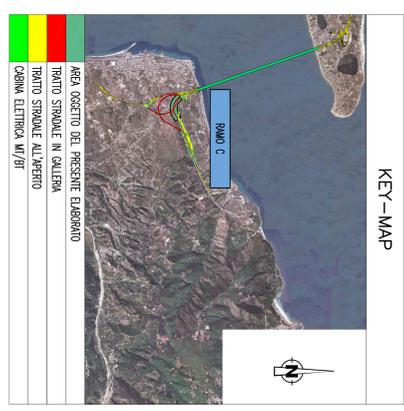

ELABORATI DI RIFERIMENTO

RAMO C
PROF. 1001/1002/1003/1004/2851/2852