
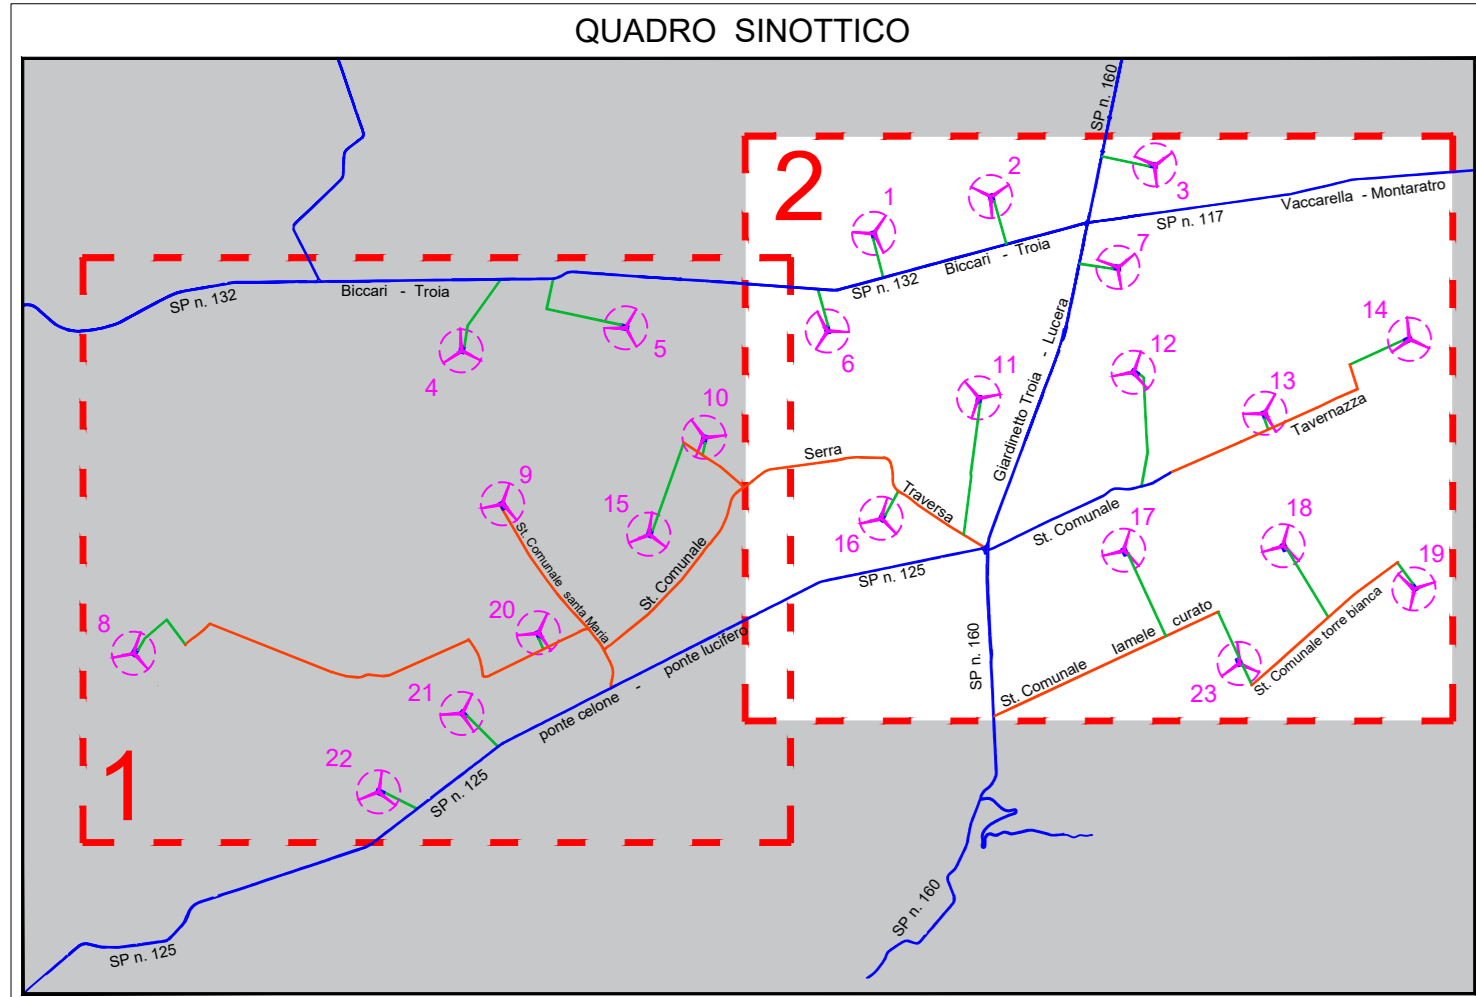


### Legenda

- Limite Fogli di mappa
- Limite Comunale
- Indicazione Foglio di Mappa Catastale
- Aerogeneratore
- Piazzola Definitiva
- Occupazione Temporanea: Piazzola di Montaggio
- Occupazione Temporanea: Raccordi Stradali Orizzontali
- Viabilità Esistente
- Viabilità Esistente da Sistemare
- Viabilità da Realizzare
- Elettrodotto interrato Interno al Parco Eolico
- Elettrodotto interrato Esterno al Parco Eolico

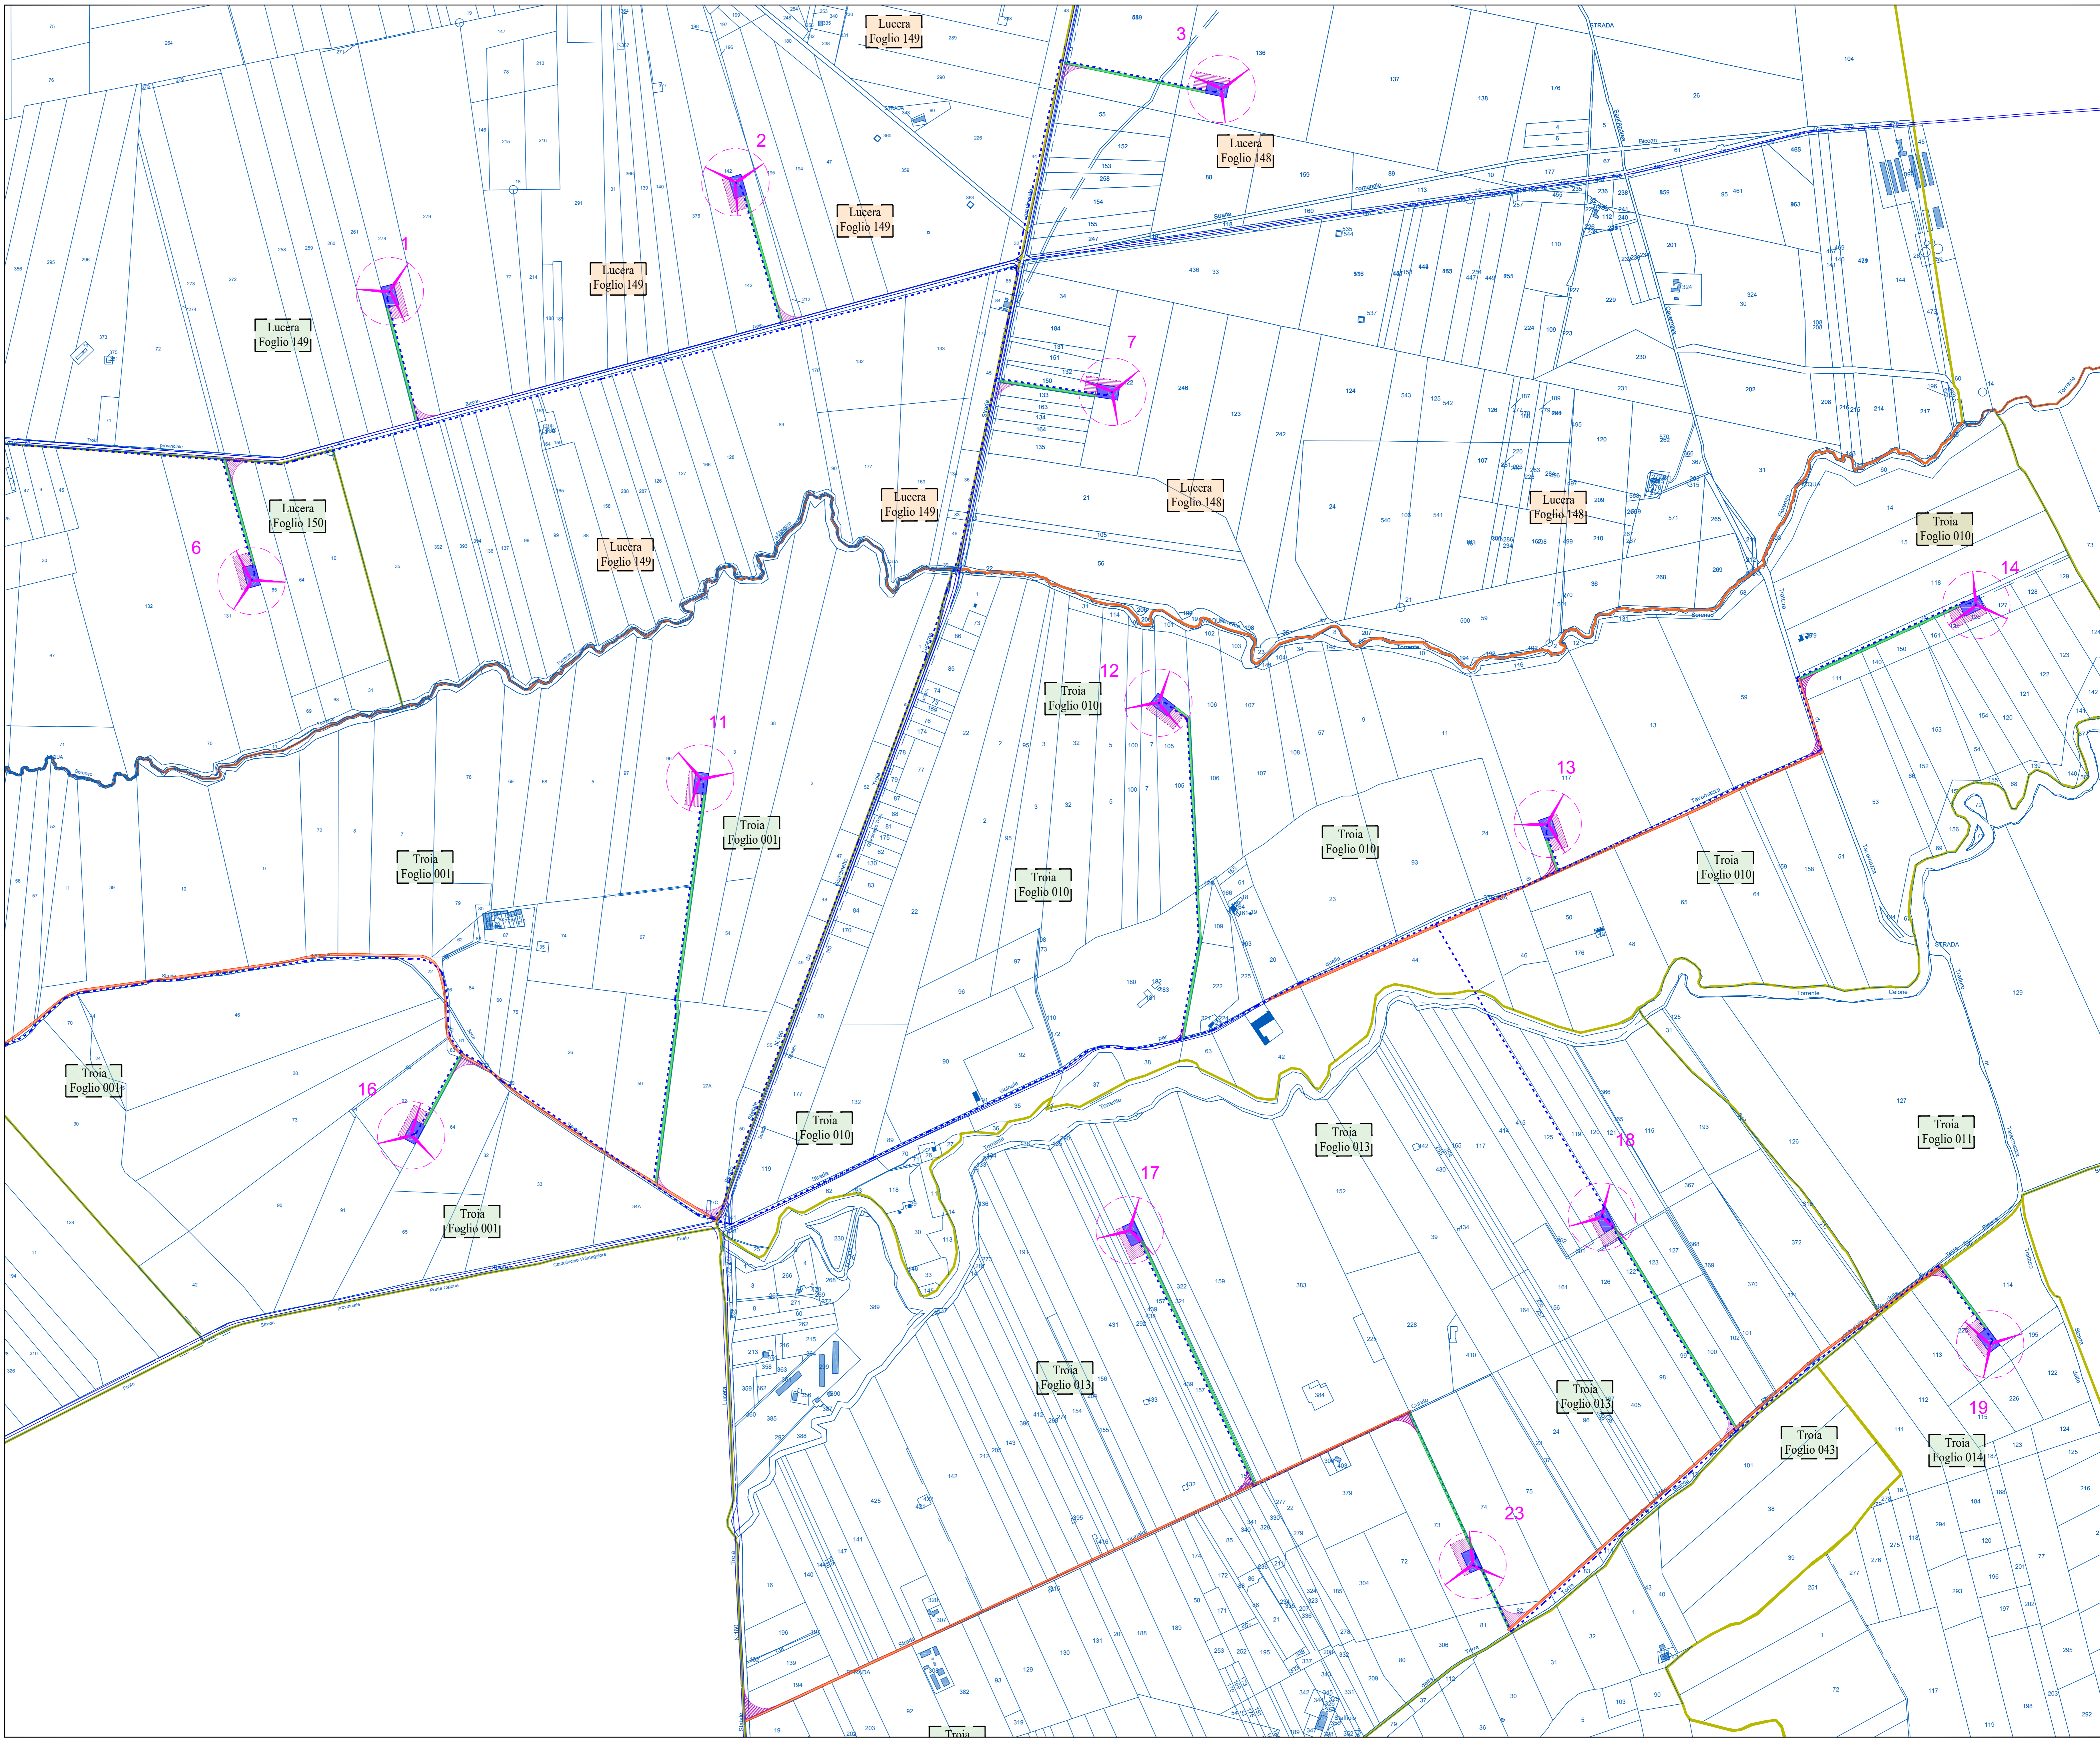

|   |   |
|---|---|
| <b>Wpd Monte Cigliano s.r.l.</b><br>Viale Aventino n. 102 - 00153 ROMA  |   |
| REGIONE PUGLIA<br>COMUNI DI TROIA - LUCERA - BICCARI (FG)   |   |
| <b>PROGETTO DEFINITIVO<br/>         PER LA REALIZZAZIONE DI UN PARCO EOLICO NEI TERRITORI<br/>         DEI COMUNI DI TROIA - LUCERA E BICCARI (FG)<br/>         IN LOCALITA' "MONTARATTO"</b> |   |
| PROGETTISTI:<br><b>M&amp;M ENGINEERING s.r.l.</b><br>Sede Operativa:<br>Via I Maggio, n. 4<br>71045 Ota Nova (FG) - Italy<br>tel. fax (+39) 0885791912<br>ing.marianomonte@wpg.it             | PROPONENTE:<br><b>Wpd Monte Cigliano s.r.l.</b><br>Viale Aventino n. 102<br>00153 ROMA                |
| Progettisti:<br>Ing. Mariano Marsaglia<br>Ing. Giuseppe Federico Zingarelli   |   |
| Collaborazioni:<br>Ing. Giovanni Scuderi<br>Ing. Domenico Staffieri<br>Geom. Francesco Mangino<br>Geom. Claudio A. Zingarelli   |   |
| ELABORATO<br><b>OCV-16b</b>   | TITOLO<br><b>PLANIMETRIA IMPIANTO<br/>         SU CARTA CATASTALE<br/>         Planimetria 2 di 2</b> |
| REVISIONE<br><b>00</b>  | COMMESSA<br>04 FOL. 2018<br>CODICE ELABORATO<br><b>EOL-OCV-16b</b>                                    |
| REV. DATA<br>00 11/03/2019  | MODIFICA<br>Prima emissione   |
| Elaborato<br>Mangino  | Controllato<br>Marsaglia  |
| Approvato<br>Longo  | Scala<br><b>1:5.000</b>   |