




Legenda

-  Aerogeneratore
-  Piazzola Definitiva
-  Occupazione Temporanea: Piazzola di Montaggio
-  Occupazione Temporanea: Raccordi Stradali Orizzontali
-  Viabilità Esistente
-  Viabilità Esistente da Sistemare
-  Viabilità da Realizzare

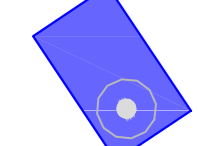

 Wpd Monte Cigliano s.r.l. Viale Aventino n. 102 - 00153 ROMA	
REGIONE PUGLIA COMUNI DI TROIA - LUCERA - BICCARI (FG)	
PROGETTO DEFINITIVO PER LA REALIZZAZIONE DI UN PARCO EOLICO NEI TERRITORI DEI COMUNI DI TROIA - LUCERA E BICCARI (FG) IN LOCALITA' "MONTARATO"	
PROGETTISTI: M&M ENGINEERING s.r.l. Sede Operativa: Via I Maggio, n. 4 71045 Ota Nova (FG) - Italy tel./fax (+39) 0885791912 ing.mariano@mmengineering.it	PROPONENTE: Wpd Monte Cigliano s.r.l. Viale Aventino n. 102 00153 ROMA
Progettisti: Ing. Mariano Marsaglia Ing. Giuseppe Federico Zingarelli	
Collaborazioni: Ing. Giovanni Scuderi Ing. Dionisio Staffieri Geom. Francesco Mangino Geom. Claudio A. Zingarelli	
ELABORATO OCV-18a	TITOLO PLANIMETRIA VIABILITA' ESISTENTE E DA REALIZZARE SU CTR Planimetria 1 di 2
COMMESSA 04 F06L 2018 CODICE ELABORATO EOL-OCV-18b	SCALE Scale Operativa: EOL-OCV-18b.dwg I: 5.000
REVISIONE 00	Tutte le informazioni tecniche contenute nel presente documento sono di proprietà esclusiva della Studio M&M Engineering s.r.l. e non possono essere riprodotte, divulgate o comunque utilizzate senza la permesso autorizzazione scritta (art. 2710 c.c.)
REV 00	DATA 11/03/2019
MODIFICA Prima emissione	Elaborato Mangino
Controllato Marsaglia	Approvato Longo

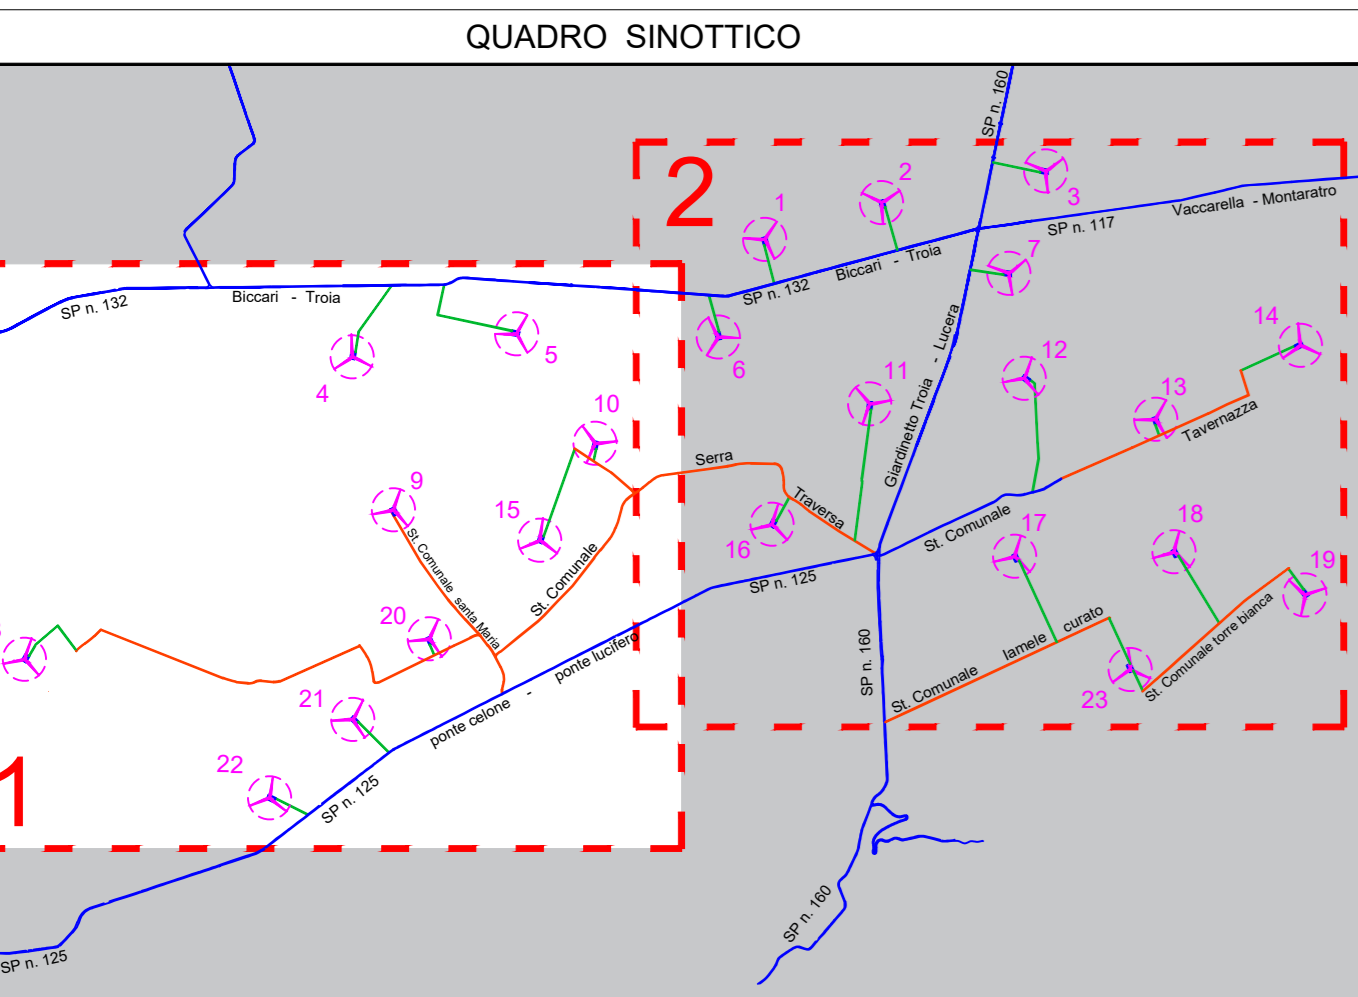