
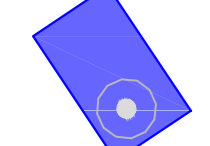
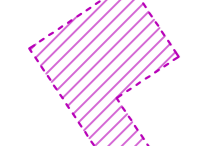

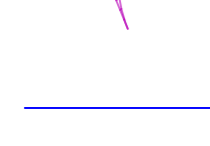

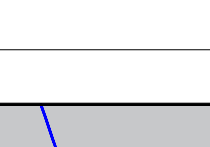
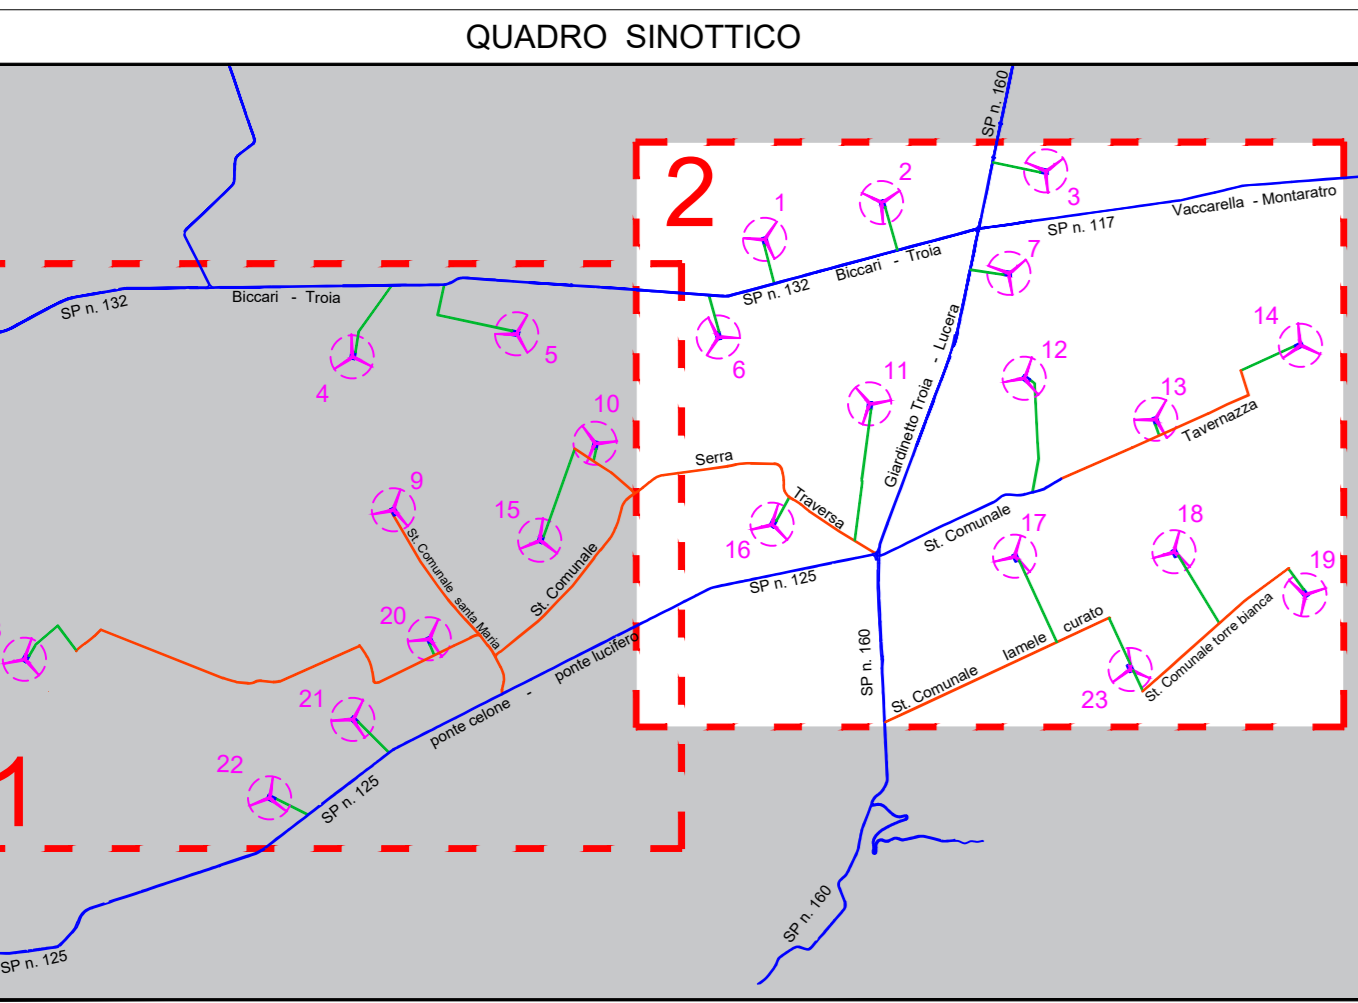



Legenda

-  Aerogeneratore
-  Piazzola Definitiva
-  Occupazione Temporanea: Piazzola di Montaggio
-  Occupazione Temporanea: Raccordi Stradali Orizzontali
-  Viabilità Esistente
-  Viabilità Esistente da Sistemare
-  Viabilità da Realizzare



		Wpd Monte Cigliano s.r.l. Viale Aventino n. 102 - 00153 ROMA	
REGIONE PUGLIA COMUNI DI TROIA - LUCERA - BICCARI (FG)			
PROGETTO DEFINITIVO PER LA REALIZZAZIONE DI UN PARCO EOLICO NEI TERRITORI DEI COMUNI DI TROIA - LUCERA E BICCARI (FG) IN LOCALITA' "MONTARATRO"			
PROGETTISTI:		PROPONENTE:	
M&M ENGINEERING s.r.l. Sede Operativa: Via I Maggio, n. 4 71045 Ota Nova (FG) - Italy tel./fax (+39) 085791912 ing.marionemuravglor@gmail.com		Wpd Monte Cigliano s.r.l. Viale Aventino n. 102 00153 ROMA	
Progettisti: Ing. Mariano Maraglia Ing. Giuseppe Federico Zingarelli			
Collaborazioni: Ing. Giovanni Scuderi Ing. Dionisio Staffieri Geom. Francesco Mangino Geom. Claudio A. Zingarelli			
ELABORATO	TITOLO	COMMESSA	
OCV-18b	PLANIMETRIA VIABILITA' ESISTENTE E DA REALIZZARE SU CTR Planimetria 2 di 2	04 F06L 2018 CODICE ELABORATO EOL-OCV-18b	
REVISIONE	Tutti le informazioni tecniche contenute nel presente documento sono di proprietà esclusiva della Studio M&M Engineering S.r.l. e non possono essere riprodotte, divulgate o comunque utilizzate senza la permesso autorizzazione scritta (art. 1710 c.c.)		SCALE FILE EOL-OCV-18b.dwg Scala 1:5.000
REV. 00	DATA 11/03/2019	MODIFICA Prima emissione	Elaborato Mangino Controllato Maraglia Approvato Longo
01			
02			
03			
04			
05			
06			

