
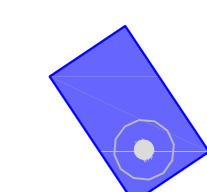


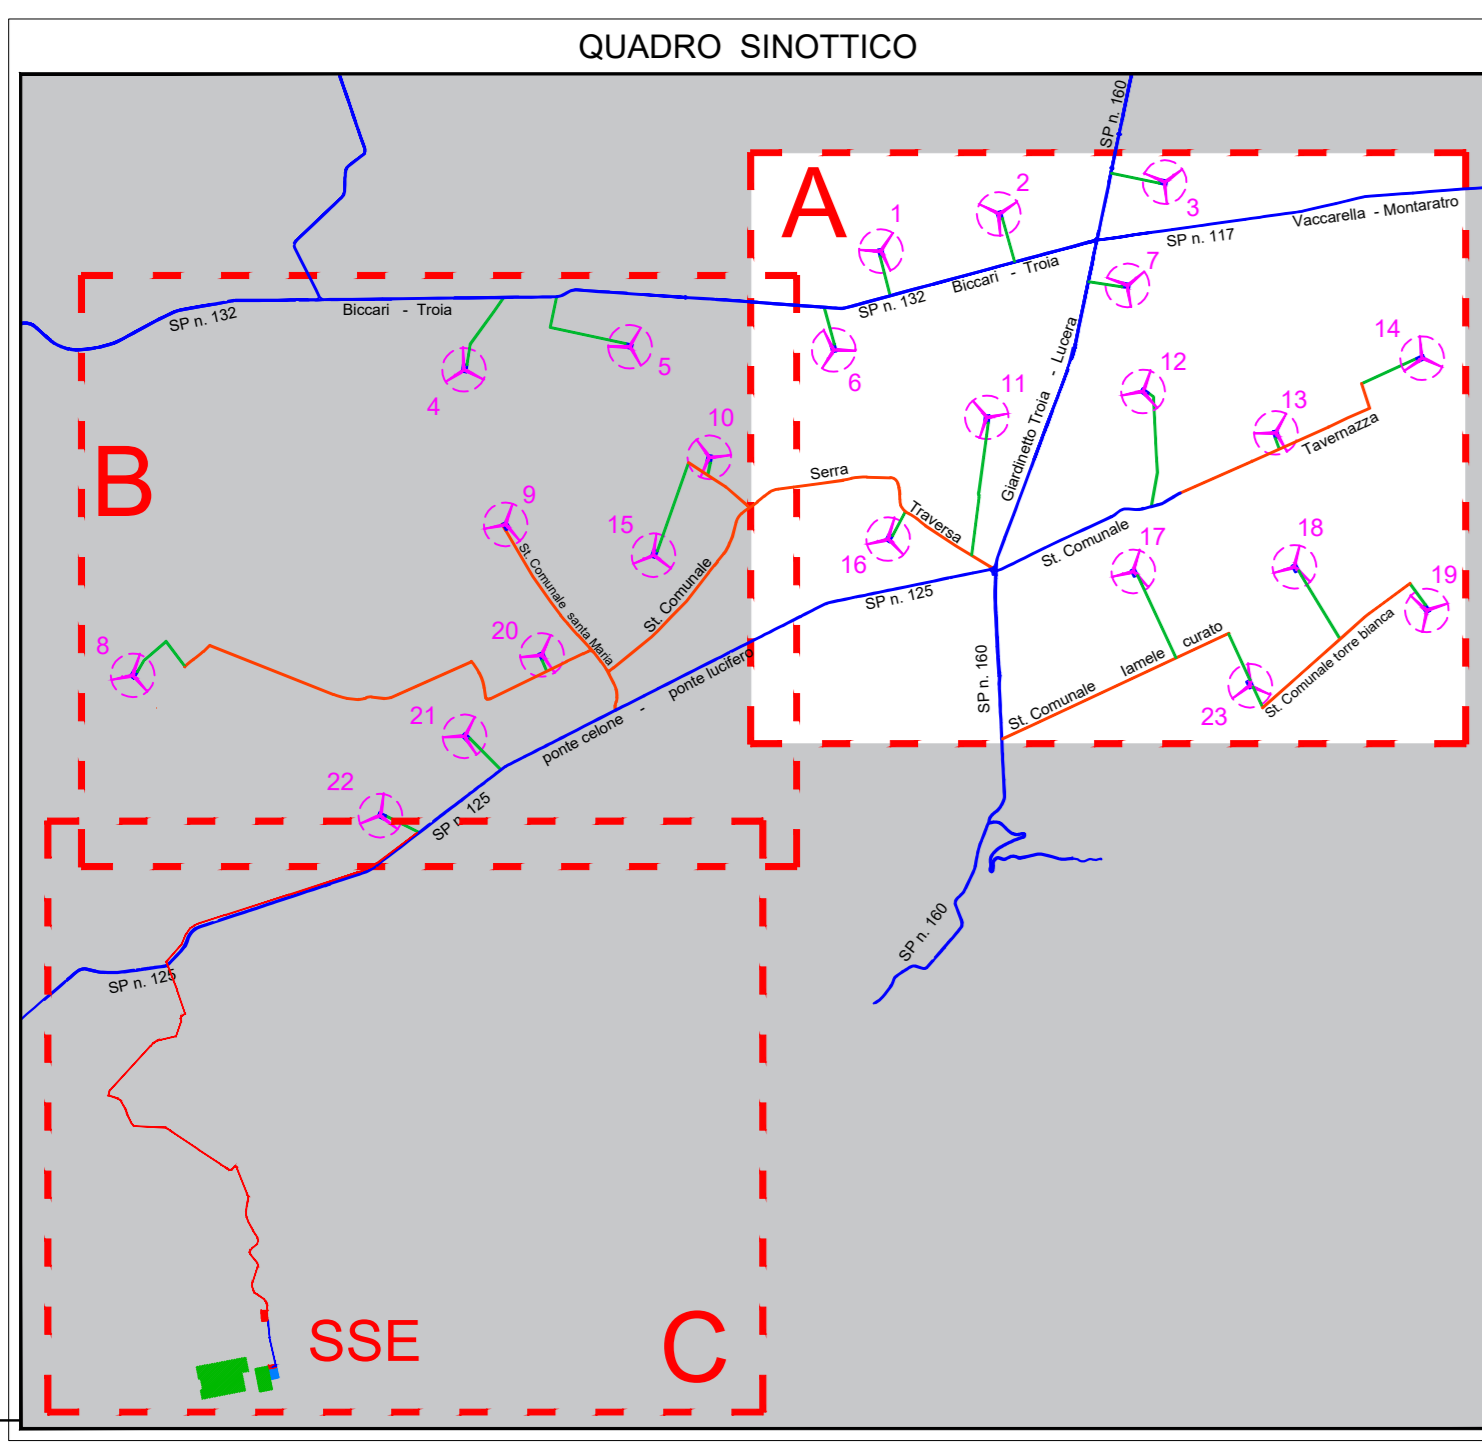
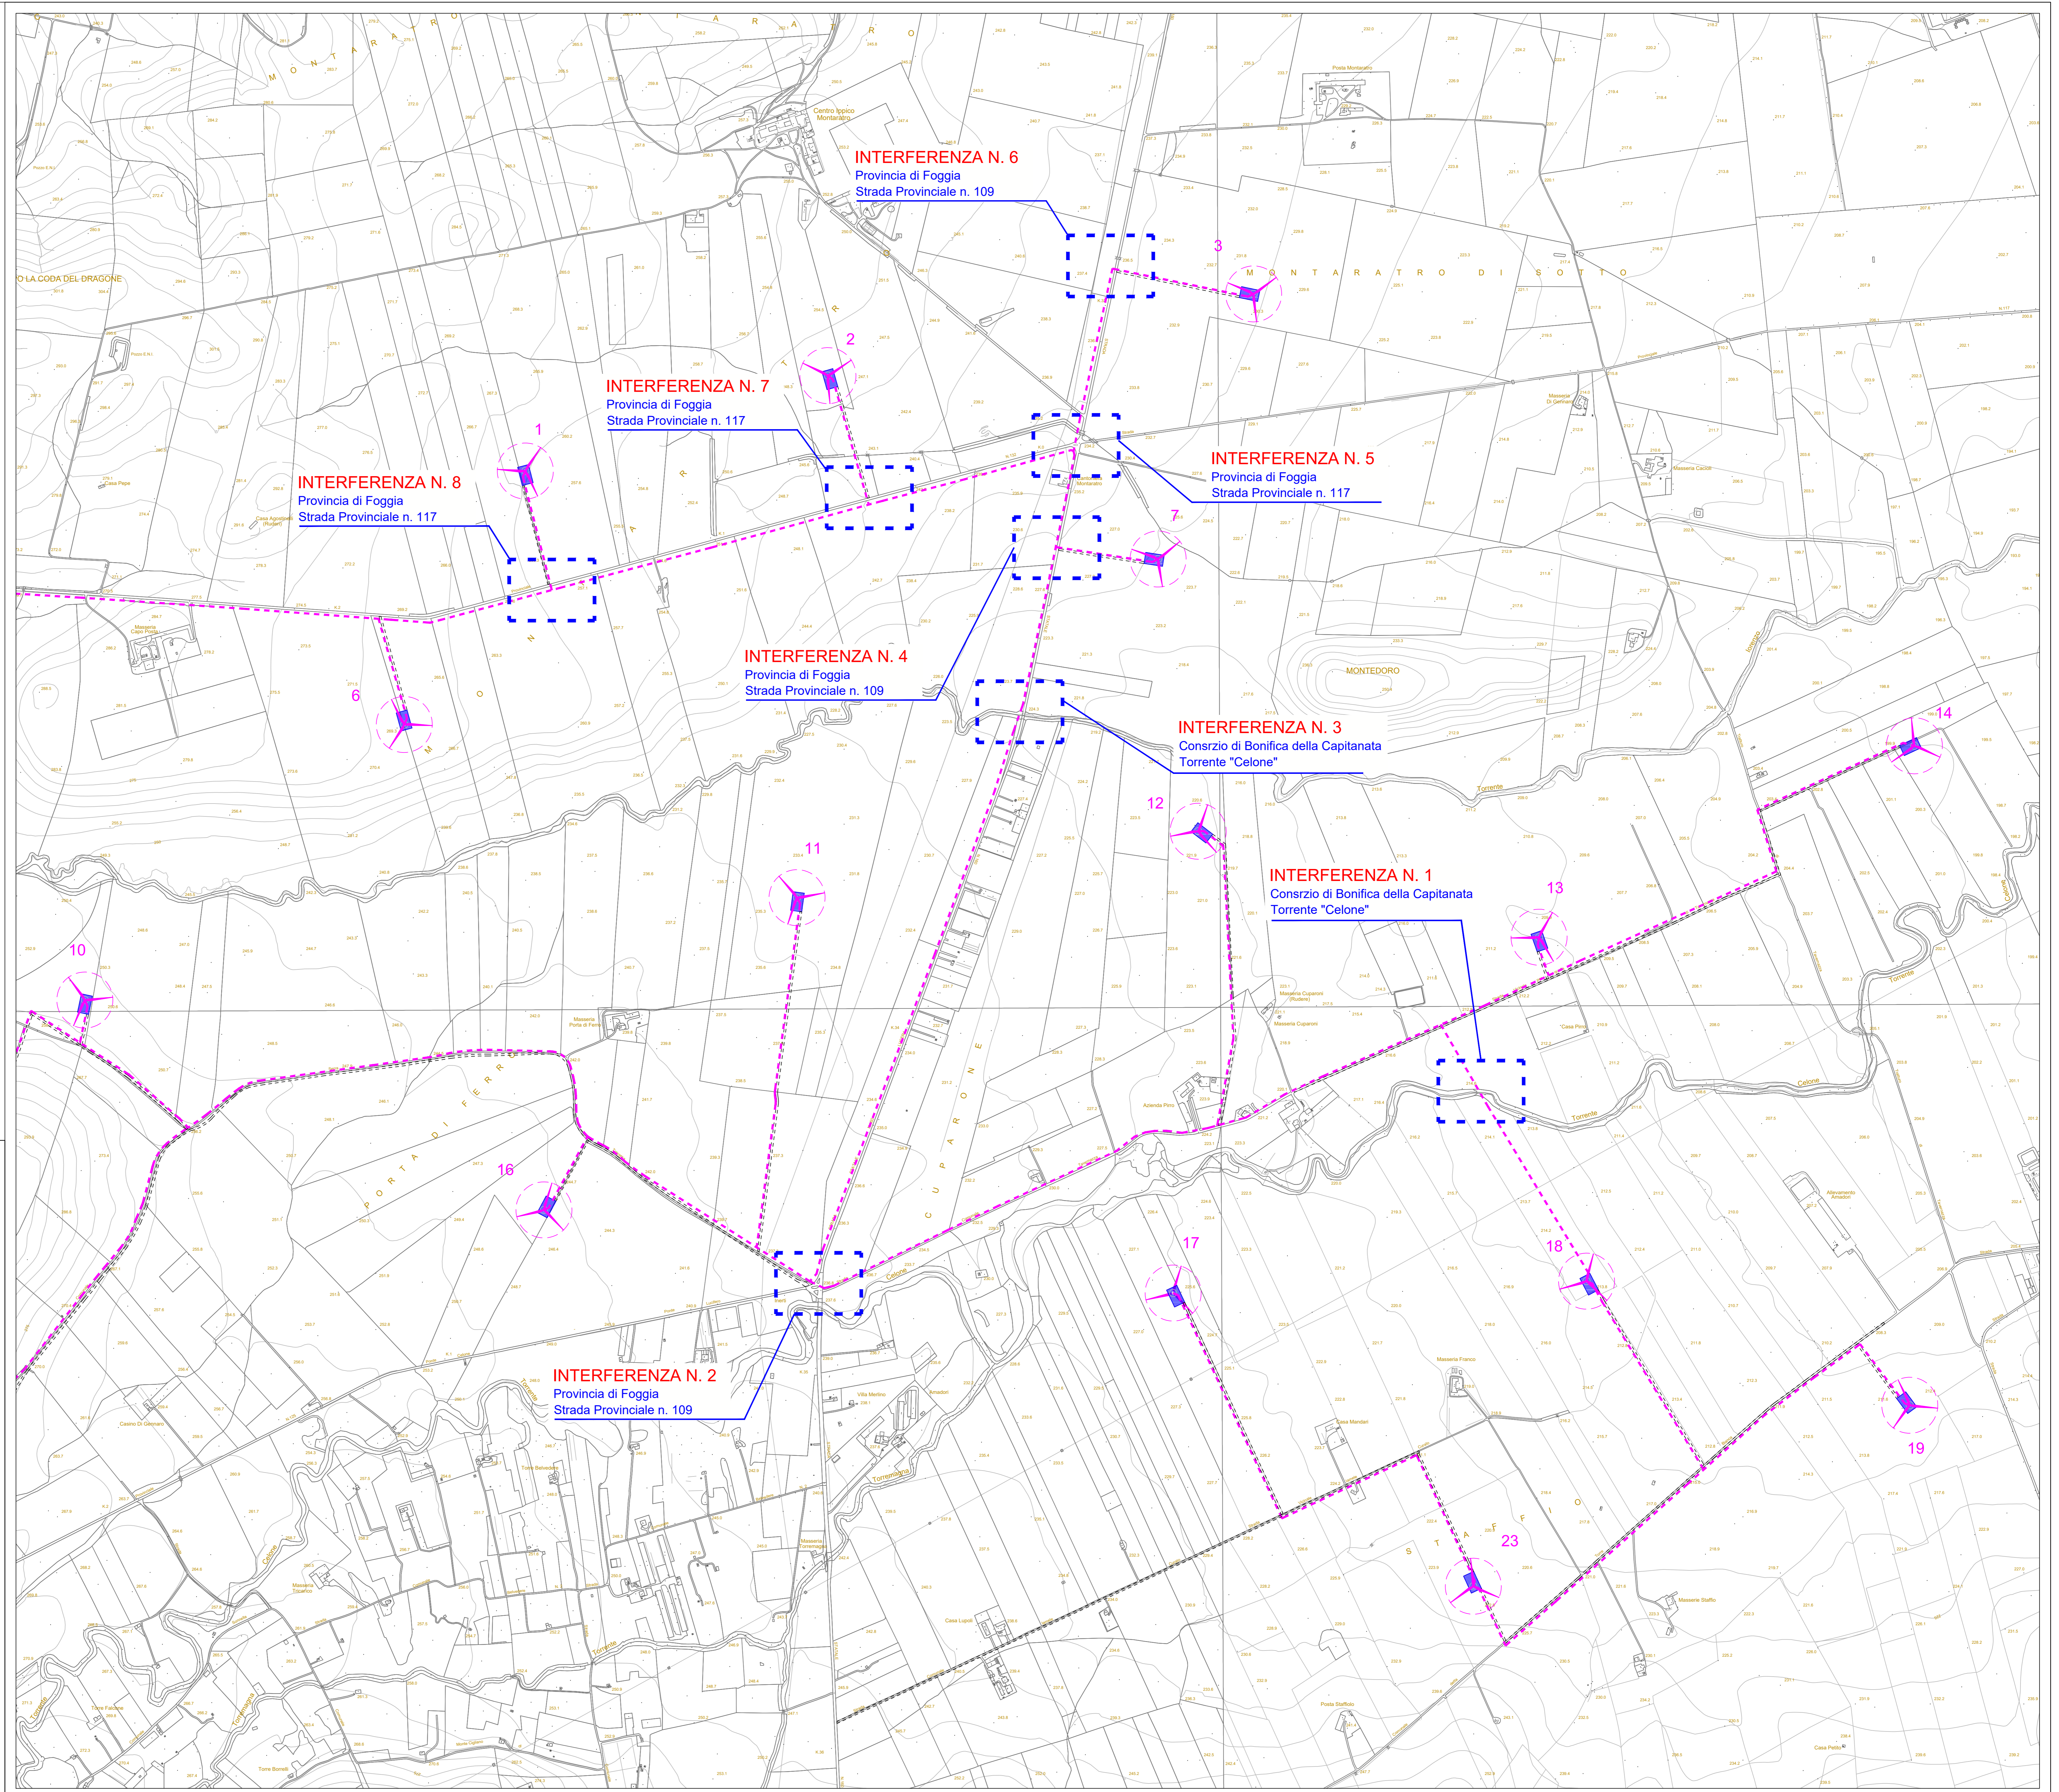



**Legenda**

-  Aerogeneratore
-  Piazzola Definitiva
-  Elettrodotto interrato  
Interno al Parco Eolico
-  Elettrodotto interrato  
Esterno al Parco Eolico



 <b>Wpd Monte Cigliano s.r.l.</b> Viale Aventino n. 102 - 00153 ROMA					
REGIONE PUGLIA COMUNI DI TROIA - LUCERA - BICCARI (FG)					
<b>PROGETTO DEFINITIVO          PER LA REALIZZAZIONE DI UN PARCO EOLICO NEI TERRITORI          DEI COMUNI DI TROIA - LUCERA E BICCARI (FG)          IN LOCALITA' "MONTARATRO"</b>					
<b>PROGETTISTI:</b> <b>M&amp;M ENGINEERING s.r.l.</b> Sede Operativa: Via I Maggio, n. 4 71045 Orta Nova (FG) - Italy tel/fax (+39) 0885791912 <a href="mailto:ing.marianomarsiglia@gmail.com">ing.marianomarsiglia@gmail.com</a>	<b>PROPONENTE:</b> <b>Wpd Monte Cigliano s.r.l.</b> Viale Aventino n. 102 00153 ROMA				
<b>Progettisti:</b> Ing. Mariano Marsiglia Ing. Giuseppe Federico Zingarelli	<b>Collaboratori:</b> Ing. Giovanni Scordetti Ing. Dionisio Staffieri Geom. Francesco Mangino Geom. Claudio A. Zingarelli				
<b>ELABORATO</b> <b>OEL-11a</b>	<b>TITOLO</b> <b>PLANIMETRIA INTERFERENZE          CAVIDOTTO INTERNO          AL PARCO EOLICO</b>				
<b>REVISIONE</b> <b>00</b>	<b>COMMESSA</b> 04/08/2018 CODICE ELABORATO <b>EOL-OEL-11a</b>				
<b>REV</b>   <b>DATA</b>   <b>MODIFICA</b>   <b>Elaborato</b>   <b>Controllato</b>   <b>Approvato</b>	<b>Scale</b> EOL-OEL-11a.dwg 1:5.000				
00	11/05/2019	Prima emissione	Mangino	Marsiglia	Longo
01					
02					
03					
04					
05					
06					