
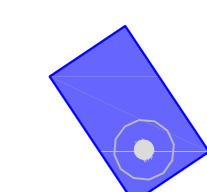






Legenda

-  Aerogeneratore
-  Piazzola Definitiva
-  Elettrodotto interrato
Interno al Parco Eolico
-  Elettrodotto interrato
Esterno al Parco Eolico

QUADRO SINOTTICO

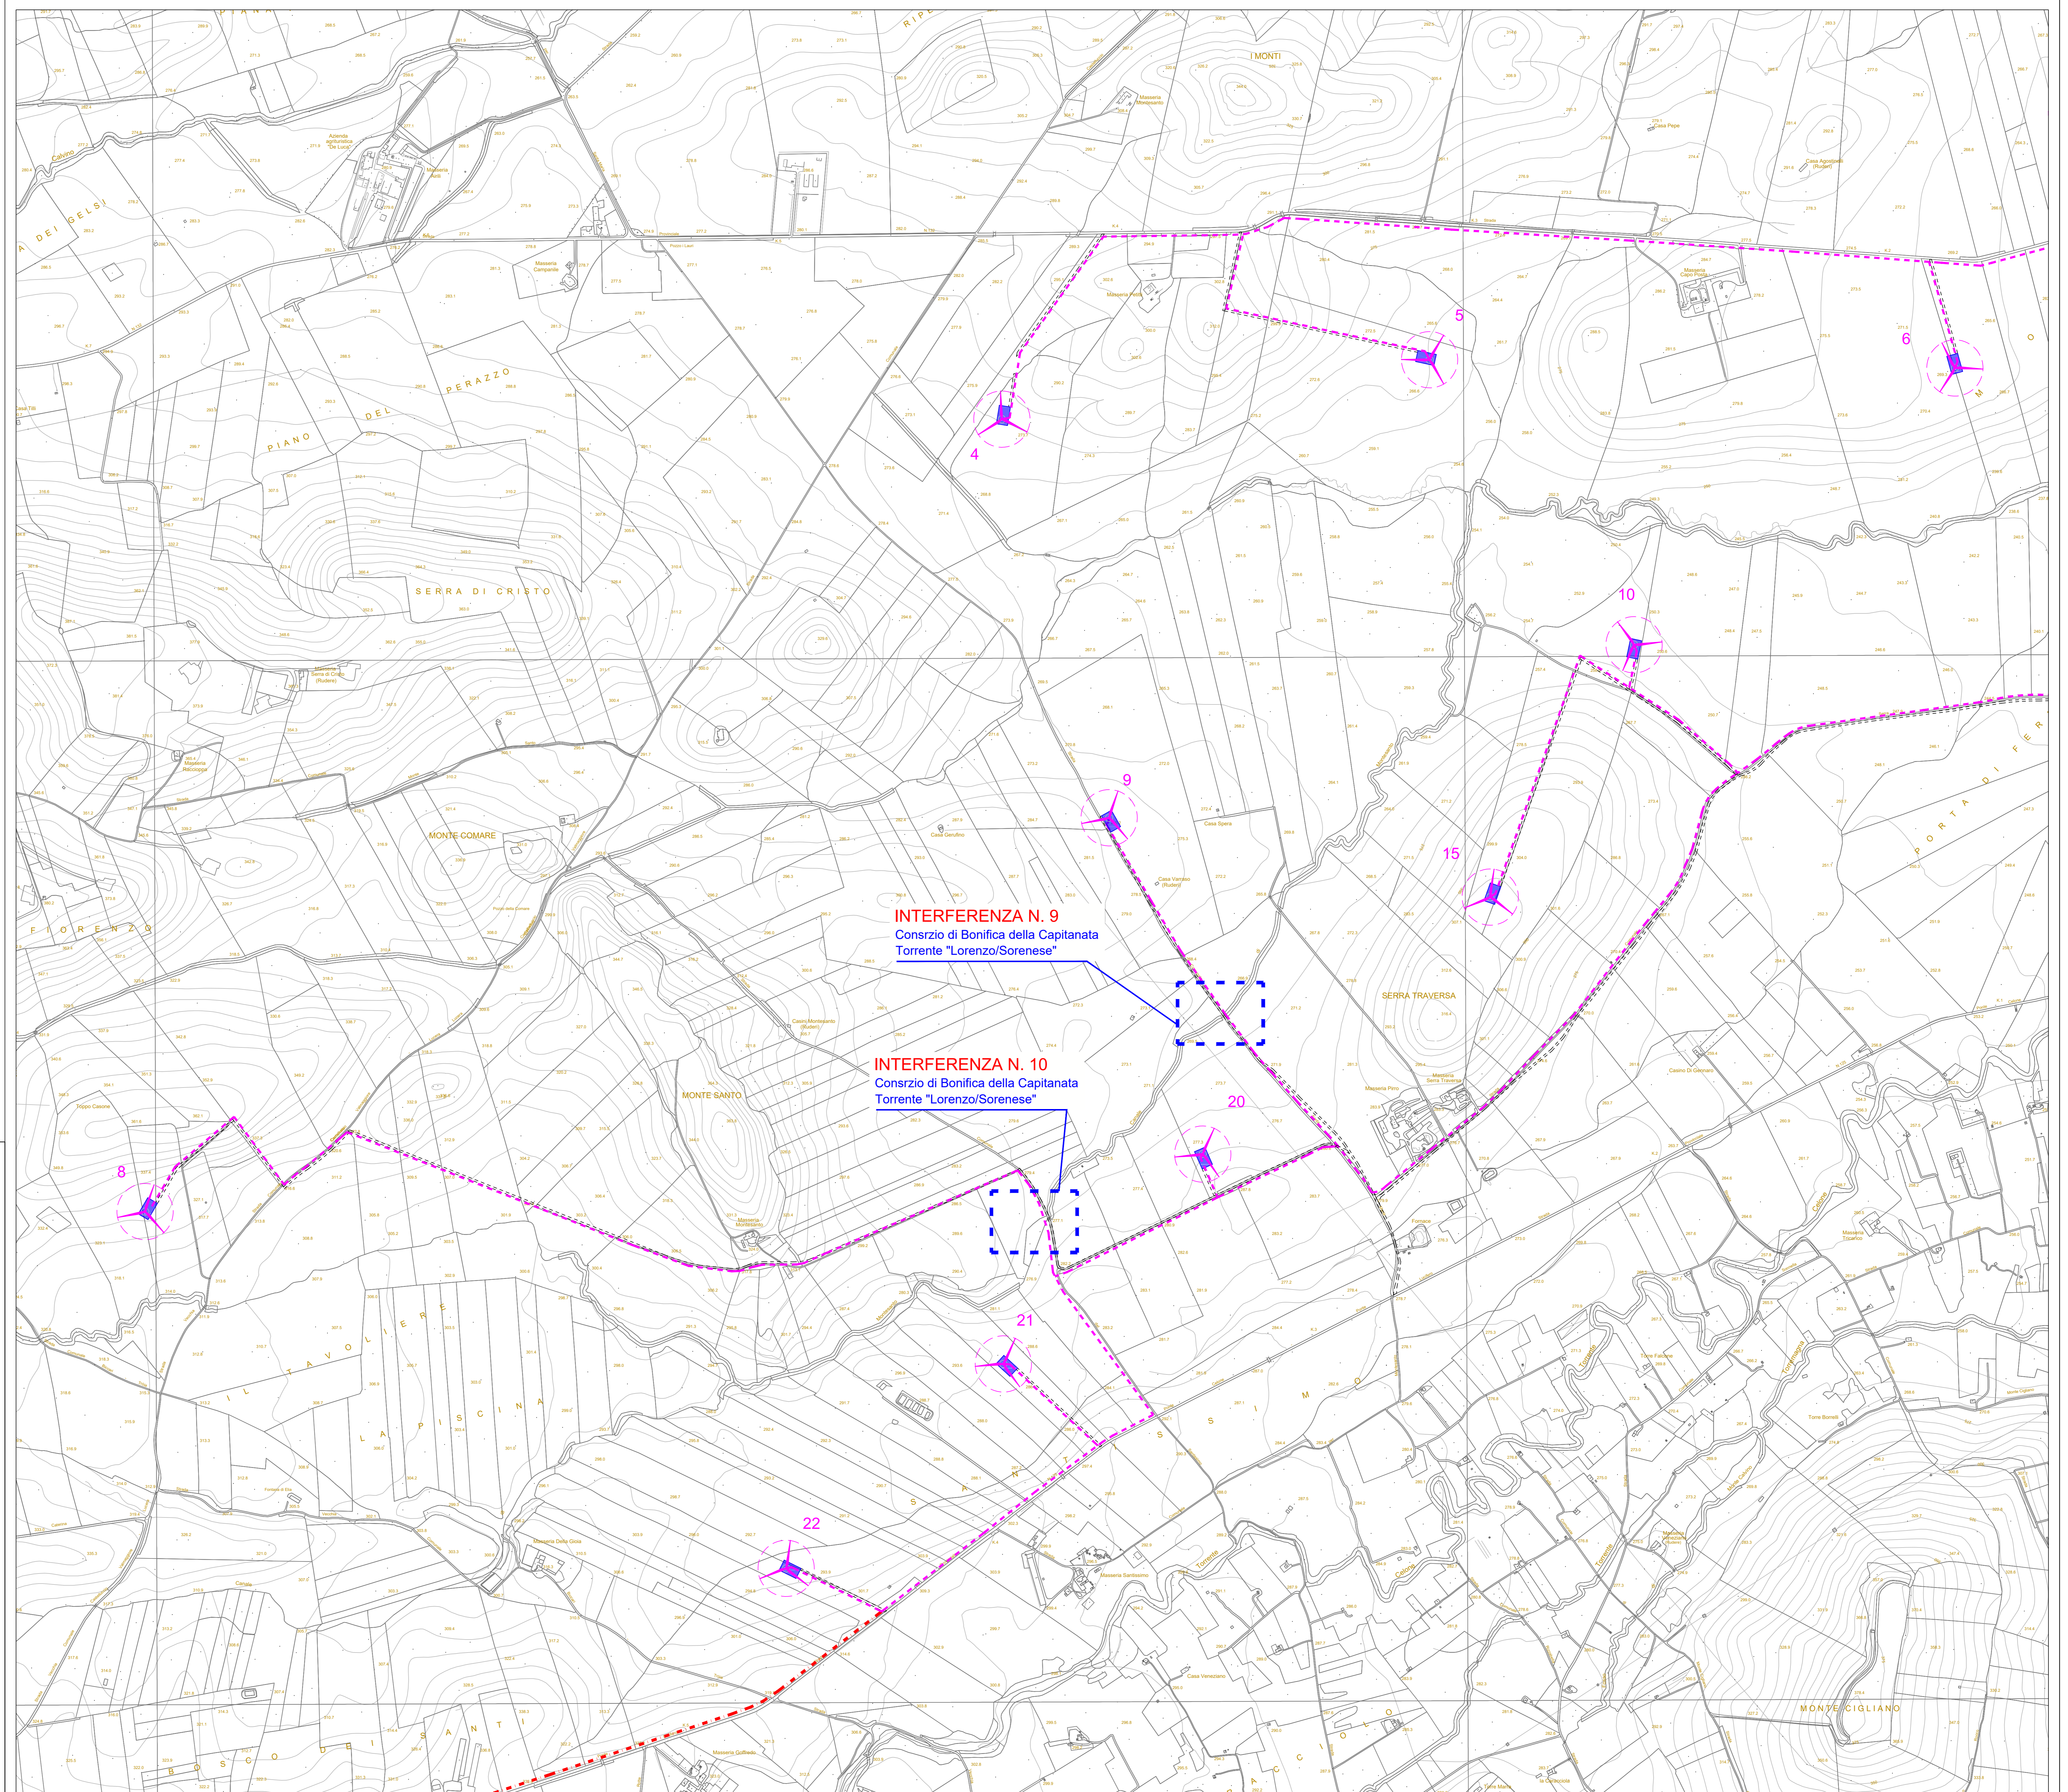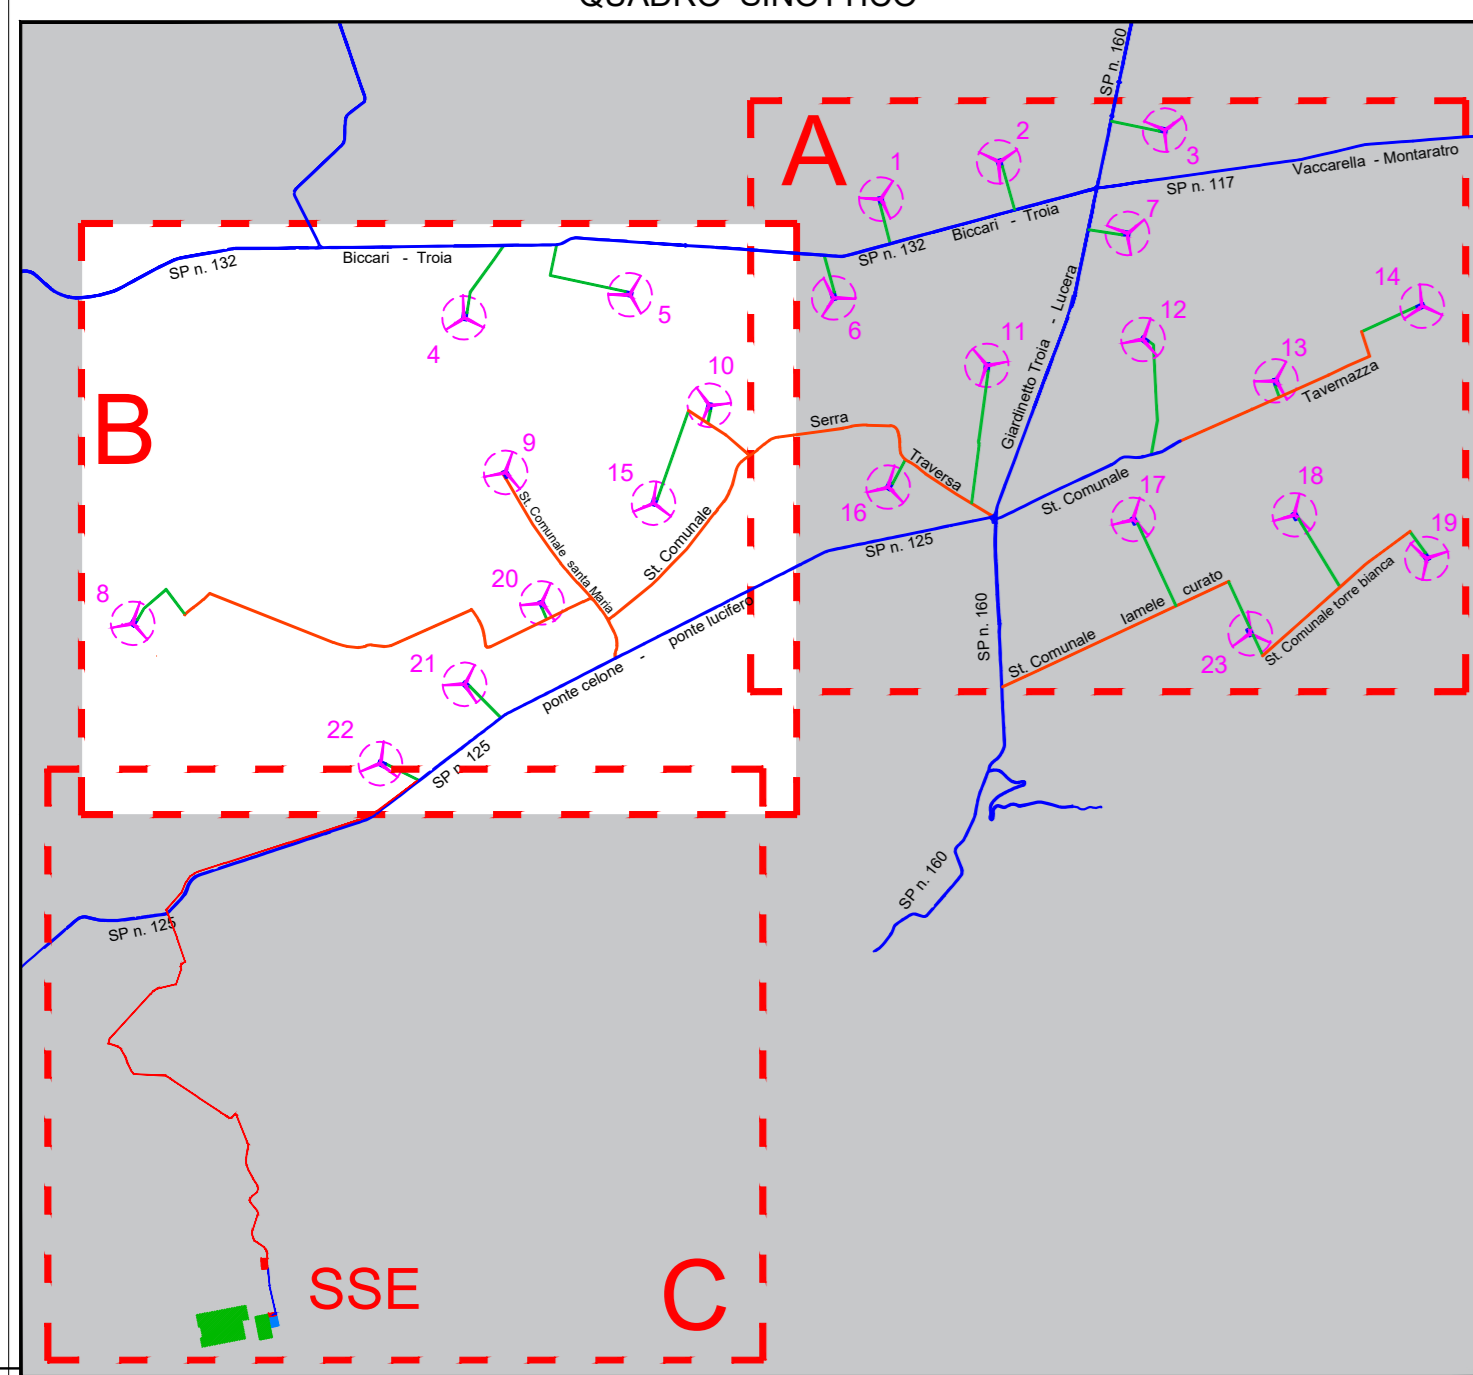

Wpd Monte Cigliano s.r.l.
Viale Aventino n. 102 - 00153 ROMA

REGIONE PUGLIA
COMUNI DI TROIA - LUCERA - BICCARI (FG)

**PROGETTO DEFINITIVO
PER LA REALIZZAZIONE DI UN PARCO EOLICO NEI TERRITORI
DEI COMUNI DI TROIA - LUCERA E BICCARI (FG)
IN LOCALITA' "MONTARATRO"**

PROGETTISTI: M&M ENGINEERING s.r.l. Sede Operativa: Via I Maggio, n. 4 71045 Orta Nova (FG) - Italy tel fax (+39) 0885791912 ing.marianomarsiglia@gmail.com	PROPONENTE: Wpd Monte Cigliano s.r.l. Viale Aventino n. 102 00153 ROMA
Progettisti: Ing. Mariano Marsiglia Ing. Giuseppe Federico Zingarelli	
Collaborazioni: Ing. Giovanni Scordetti Ing. Dionisio Staffieri Geom. Francesco Mangino Geom. Claudio A. Zingarelli	

ELABORATO	TITOLO	COMMESSA
OEL-11b	PLANIMETRIA INTERFERENZE CAVIDOTTO INTERNO AL PARCO EOLICO	04/04/2019 CODICE ELABORATO
		EOL-OEL-11b
REVISIONE	Tutti le informazioni tecniche contenute nel presente documento sono di proprietà esclusiva della Wpd M&M Engineering S.r.l. e non possono essere riprodotte, divulgate o comunque utilizzate senza la pre-autorizzazione scritta della Wpd (s.r.l.)	Scale 1:5.000
00		
REV.	DATA	MODIFICA
00	11/05/2019	Prima emissione
01		
02		
03		
04		
05		
06		