
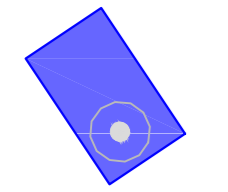







**Legenda**

-  Aerogeneratore
-  Piazzola Definitiva
-  Elettrodoto interrato  
Interno al Parco Eolico
-  Elettrodoto interrato  
Esterno al Parco Eolico



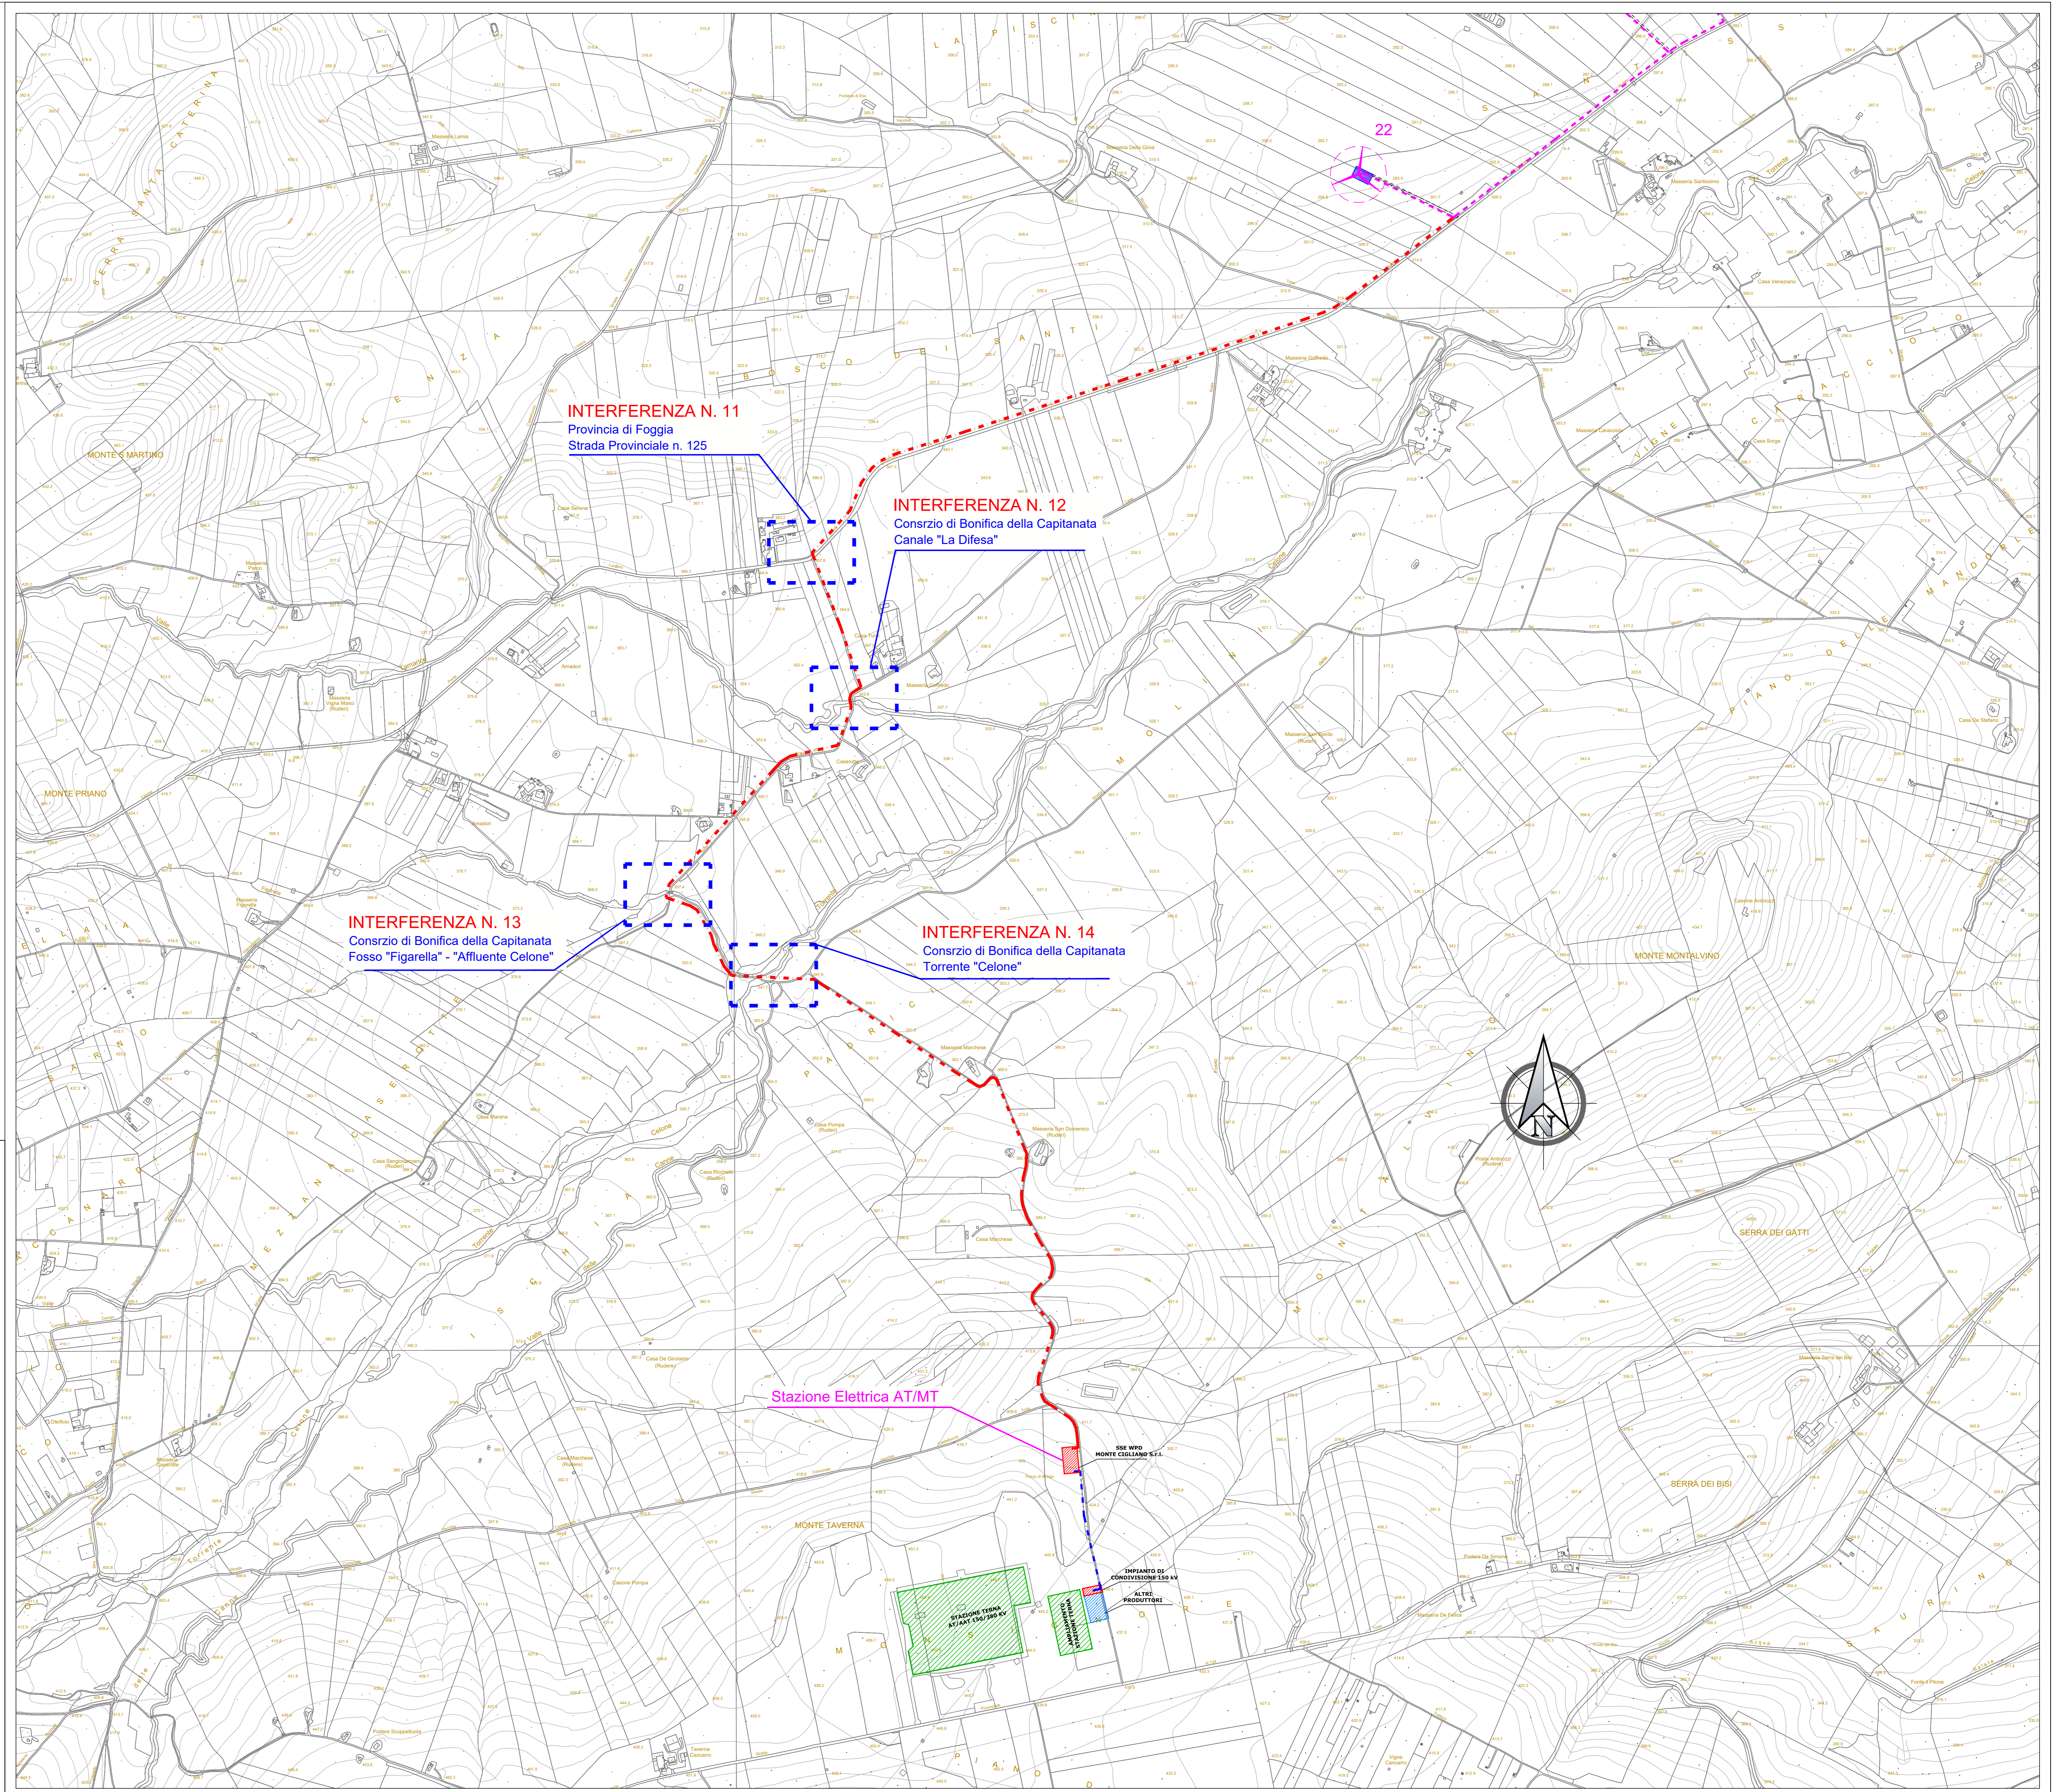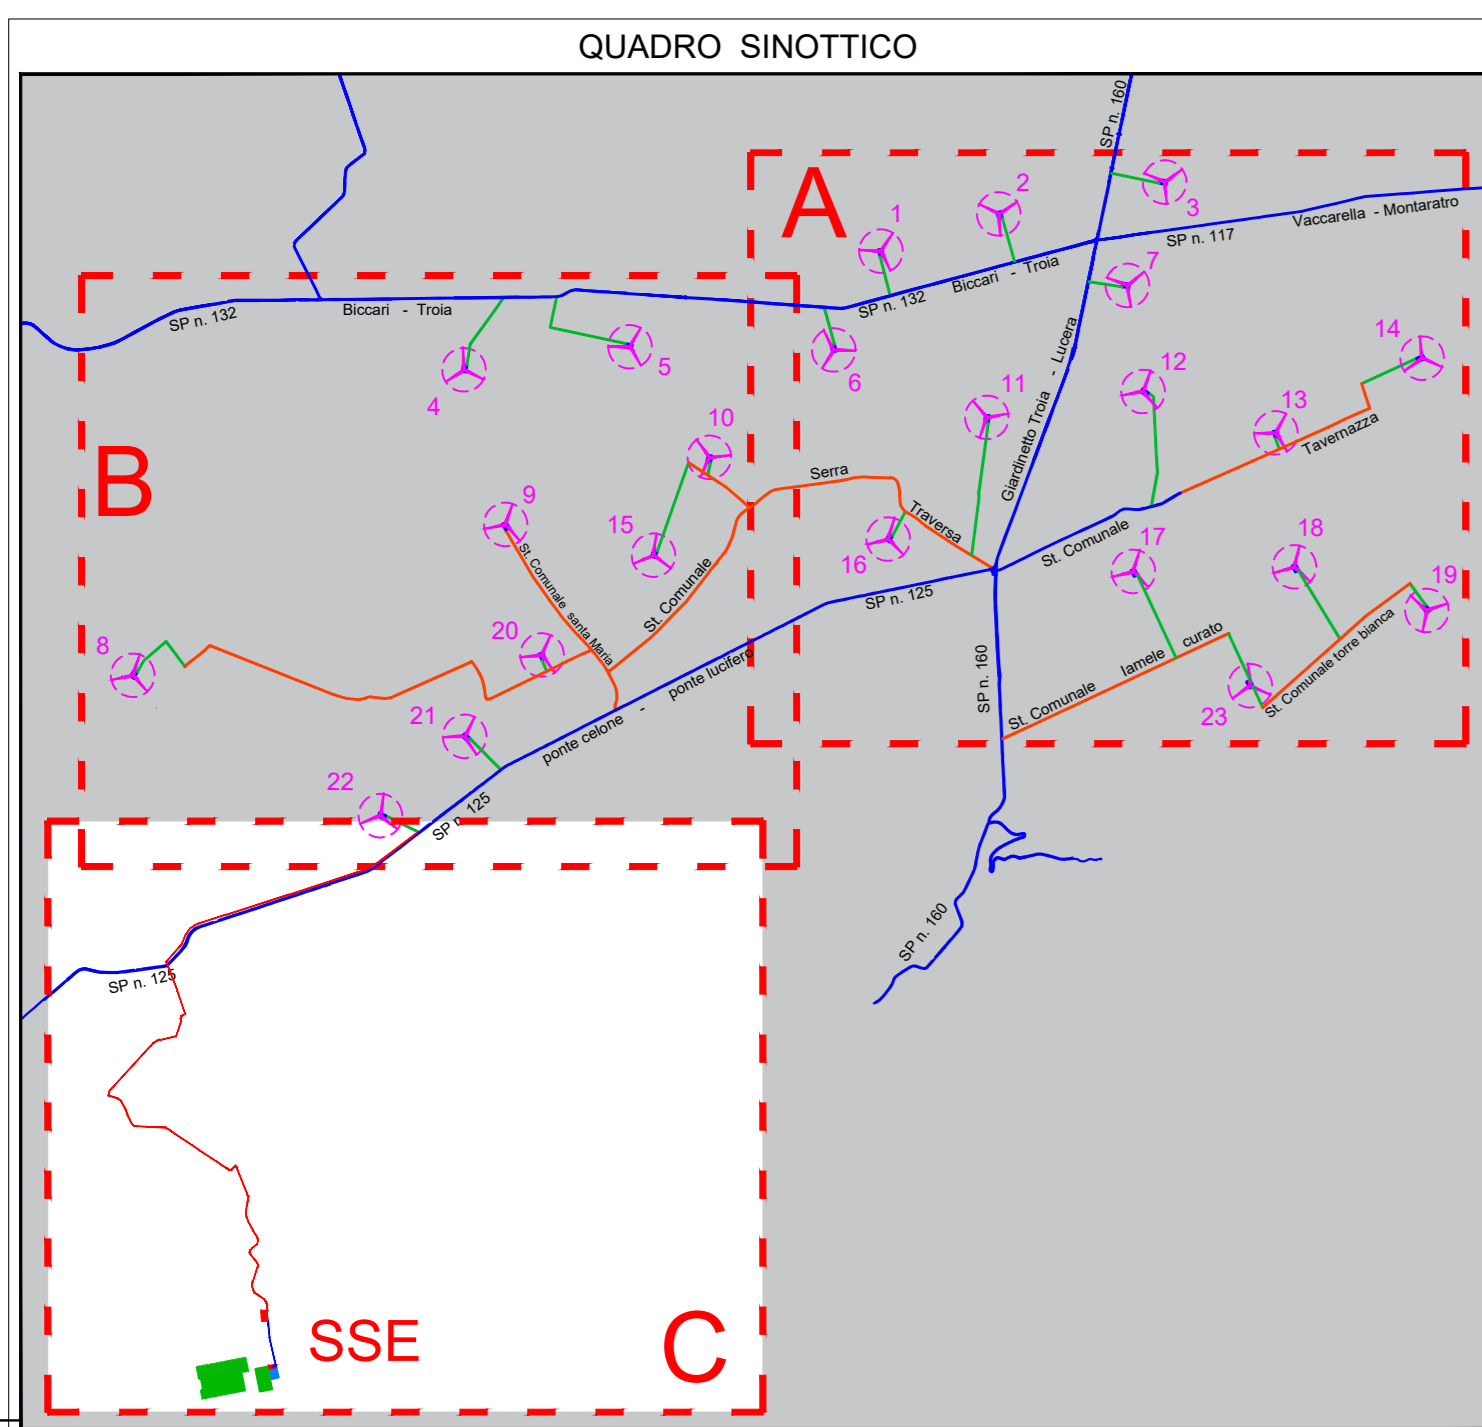

**Wpd Monte Cigliano s.r.l.**  
Viale Aventino n. 102 - 00153 ROMA

**REGIONE PUGLIA**  
COMUNI DI TROIA - LUCERA - BICCARI (FG)

**PROGETTO DEFINITIVO**  
**PER LA REALIZZAZIONE DI UN PARCO EOLICO NEI TERRITORI**  
**DEI COMUNI DI TROIA - LUCERA E BICCARI (FG)**  
**IN LOCALITA' "MONTARATRO"**

<b>PROGETTISTE:</b> <b>M&amp;M ENGINEERING s.r.l.</b> Sede Operativa: Via I Maggio, n. 4 71045 Orta Nova (FG) - Italy tel fax (+39) 0885791912 <a href="http://www.mmmengineering.it">http://www.mmmengineering.it</a>	<b>PROPONENTE:</b> <b>Wpd Monte Cigliano s.r.l.</b> Viale Aventino n. 102 00153 ROMA
--	---

Progettisti:  
Ing. Mariano Marsaglia  
Ing. Giuseppe Federico Zingarelli

Collaborazioni:  
Ing. Giovanni Scuderi  
Ing. Dionisio Staffetti  
Geom. Francesco Mangino  
Geom. Claudio A. Zingarelli

ELABORATO	TITOLO	COMMESSA
<b>OEL-11c</b>	<b>PLANIMETRIA INTERFERENZE</b> <b>CAVIDOTTO ESTERNO</b> <b>AL PARCO EOLICO</b>	<b>04EOL-2018</b> CODICE ELABORATO
		<b>OEL-OEL-11c</b>
REVISIONE	<small>Tutte le informazioni tecniche contenute nel presente documento sono di proprietà esclusiva della Studio M&amp;M Engineering S.r.l. e non possono essere riprodotte, divulgate o comunque utilizzate senza la preventiva autorizzazione scritta della M&amp;M Engineering S.r.l.</small>	NOME FILE
<b>00</b>		<b>OEL-OEL-11c.dwg</b>
REV.	DATA	Prima emissione
00	11/05/2019	Prima emissione
01		
02		
03		
04		
05		
06		