



Wpd Monte Cigliano s.r.l.
Viale Aventino n. 102 - 00153 ROMA

REGIONE PUGLIA
COMUNI DI TROIA - LUCERA - BICCARI (FG)

**PROGETTO DEFINITIVO
PER LA REALIZZAZIONE DI UN PARCO EOLICO NEI TERRITORI
DEI COMUNI DI TROIA - LUCERA E BICCARI (FG)
IN LOCALITA' "MONTARATRO"**

PROGETTISTI:
M&M ENGINEERING s.r.l.
Sede Operativa:
Via I Maggio, n. 4
71045 Orta Nova (FG) - Italy
tel/fax (+39) 0885791912
ing.marianomarseglia@gmail.com


PROGETTISTI:
Ing. Mariano Marseglia
Ing. Giuseppe Federico Zingarelli

Collaborazioni
Ing. Antonio Crisafulli
Ing. Tommaso Mancini
Ing. Fabrizio D'Addario
Ing. Fabio Mastroserio

PROPRONENTE:
Wpd Monte Cigliano s.r.l.
Viale Aventino n. 102
00153 ROMA

ELABORATO	TITOLO	COMMESSA	Scala		
OEL - 04	PLANIMETRIA IMPIANTO, PIANA E PROSPETTI EDIFICIO STALLO DI ARRIVO IN STAZIONE RTN	04 EOL-2018 CODICE ELABORATO	VARIE		
REVISIONE		NOME FILE	EOL-OEL-04		
00	Tutte le informazioni tecniche contenute nel presente documento sono di proprietà esclusiva dello Studio M&M Engineering S.r.l. e non possono essere riprodotte, divulgate o comunque utilizzate senza la preventiva autorizzazione scritta (art. 2575 c.c.)	EOL-OEL-04.dwg	VARIE		
REV	DATA	MODIFICA	Elaborato	Controllato	Approvato
00	15/04/2019	Prima emissione	Mancini	Marseglia	Longo
01					
02					
03					
04					
05					
06					

PLANIMETRIA IMPIANTO CONDIVISIONE. Scala 1:200

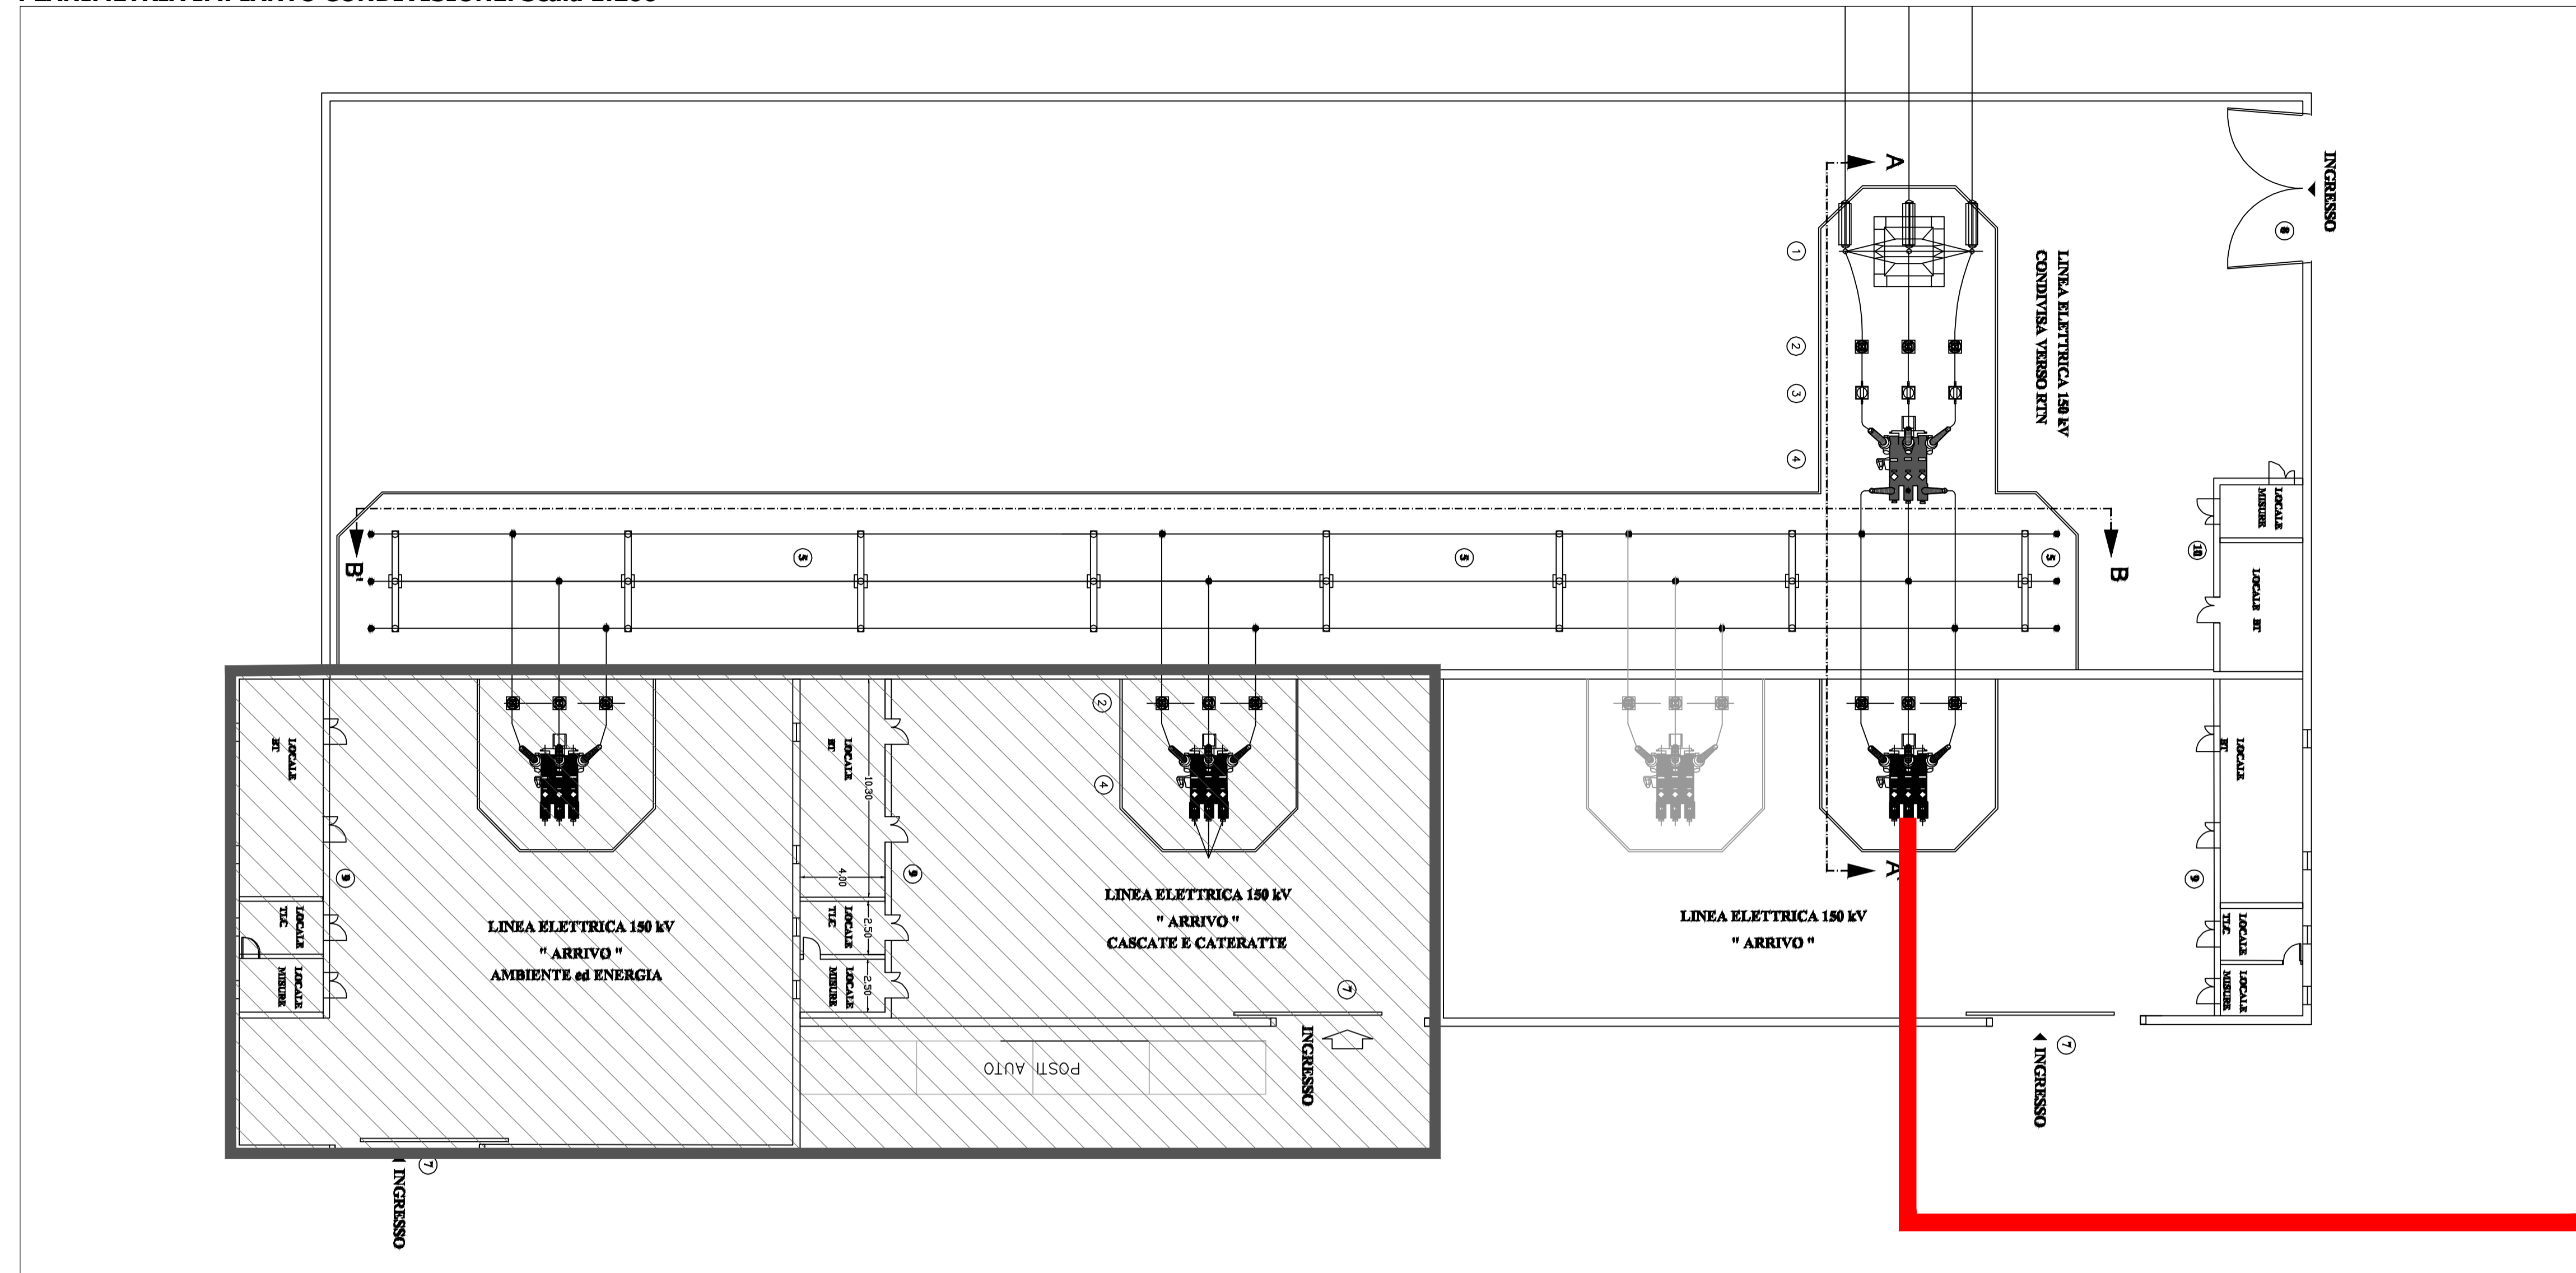

EDIFICIO SOTTOSTAZIONE: Pianta e prospetti. Scala 1:100

