
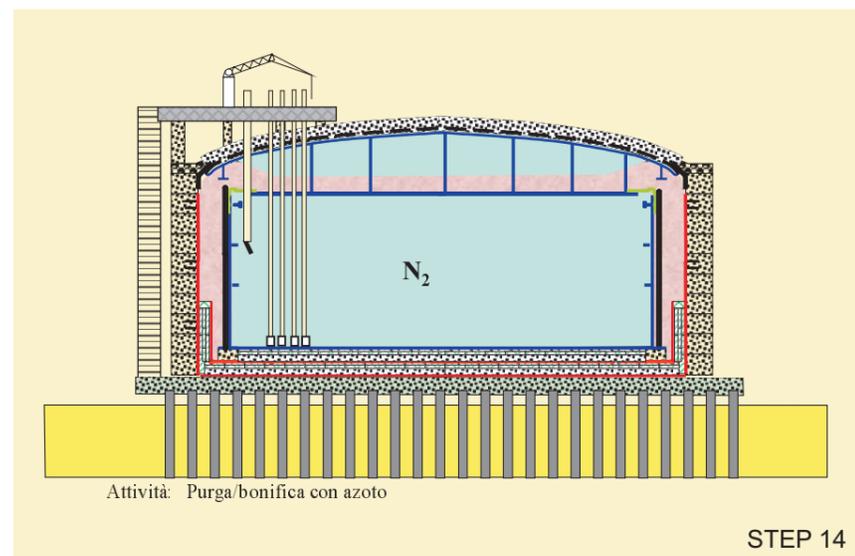
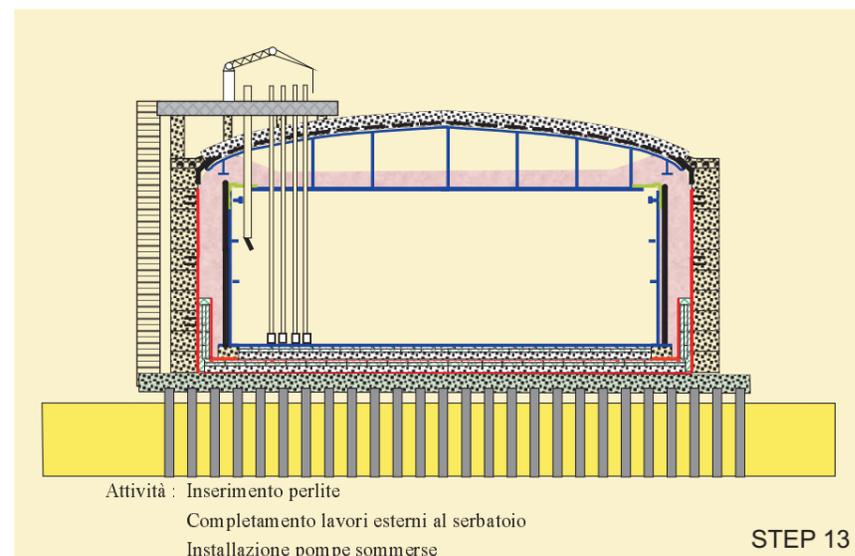
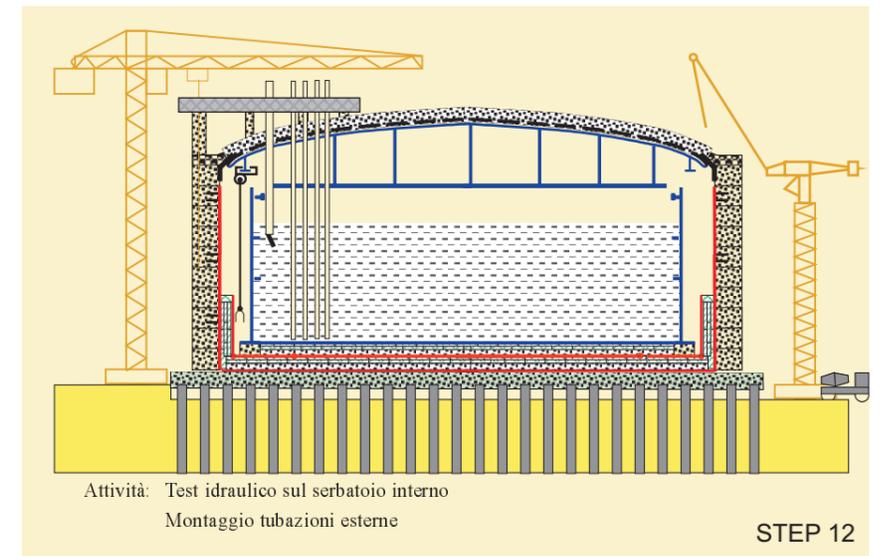
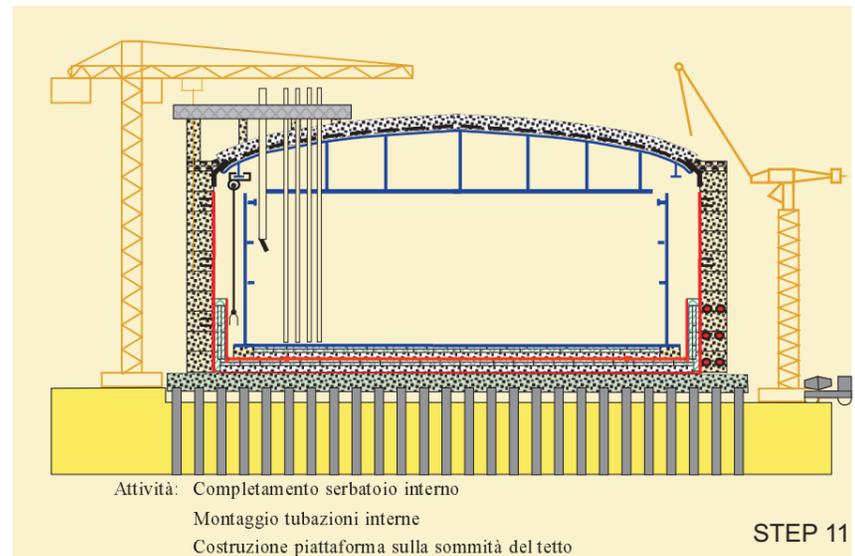
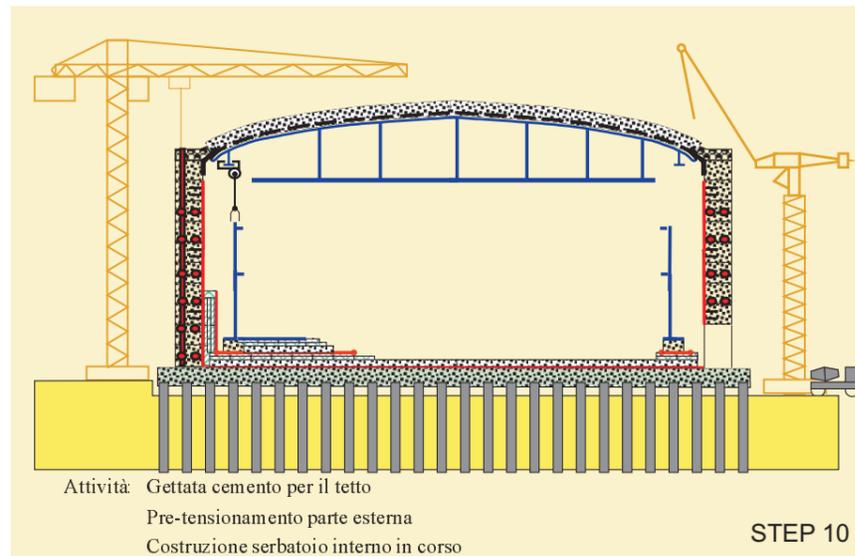
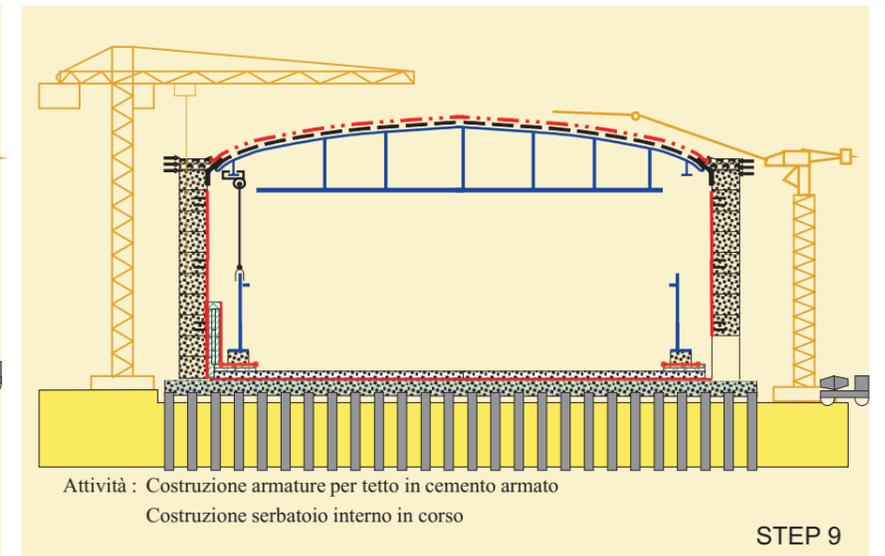
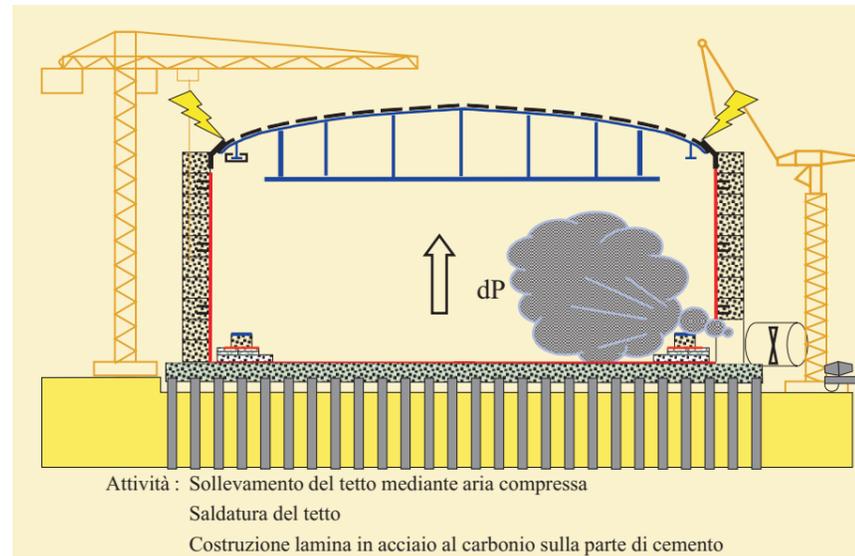


RIFERIMENTO

 2006, AMMODERNAMENTO E ADEGUAMENTO IMPIANTO GNL DI PANIGAGLIA,
DOCUMENTAZIONE DI PROGETTO, EMISSIONE FINALE, Doc. No. 539178-A-000-ZR-0001, Rev. 4, 25 SETTEMBRE 2006

FIGURA 5.5a

FASI TIPICHE DI REALIZZAZIONE
NUOVI SERBATOI

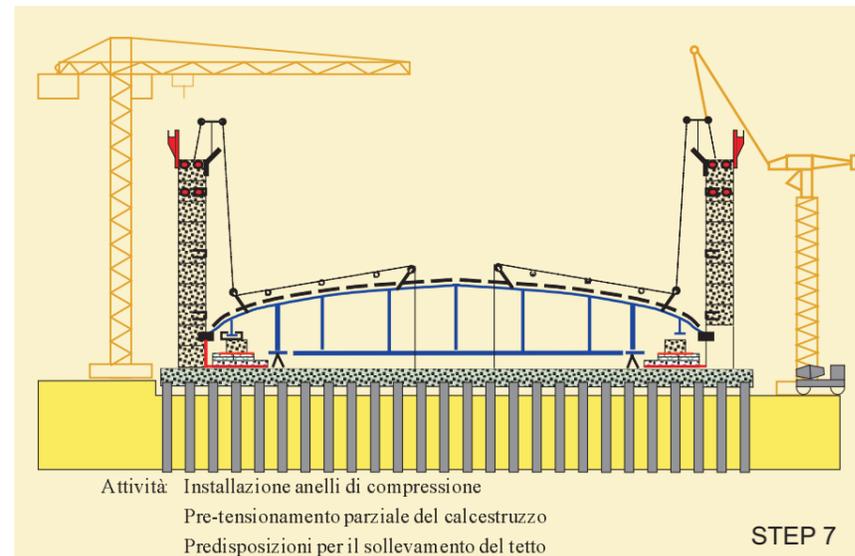

RIFERIMENTO

 2006, AMMODERNAMENTO E ADEGUAMENTO IMPIANTO
GNL DI PANIGAGLIA, DOCUMENTAZIONE DI PROGETTO, EMISSIONE FINALE,
Doc. No. 539178-A-000-ZR-0001, Rev. 4, 25 SETTEMBRE 2006

FIGURA 5.5b

FASI TIPICHE DI REALIZZAZIONE
NUOVI SERBATOI