


- cisto monspeliensis
- rosmarino
- cisto salvifolius
- lentisco



cisto monspeliensis



pistacia lentiscus

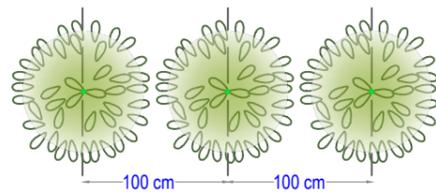



schema base di impianto dei cespugli



cistus salvifolius



rosmarino officinalis

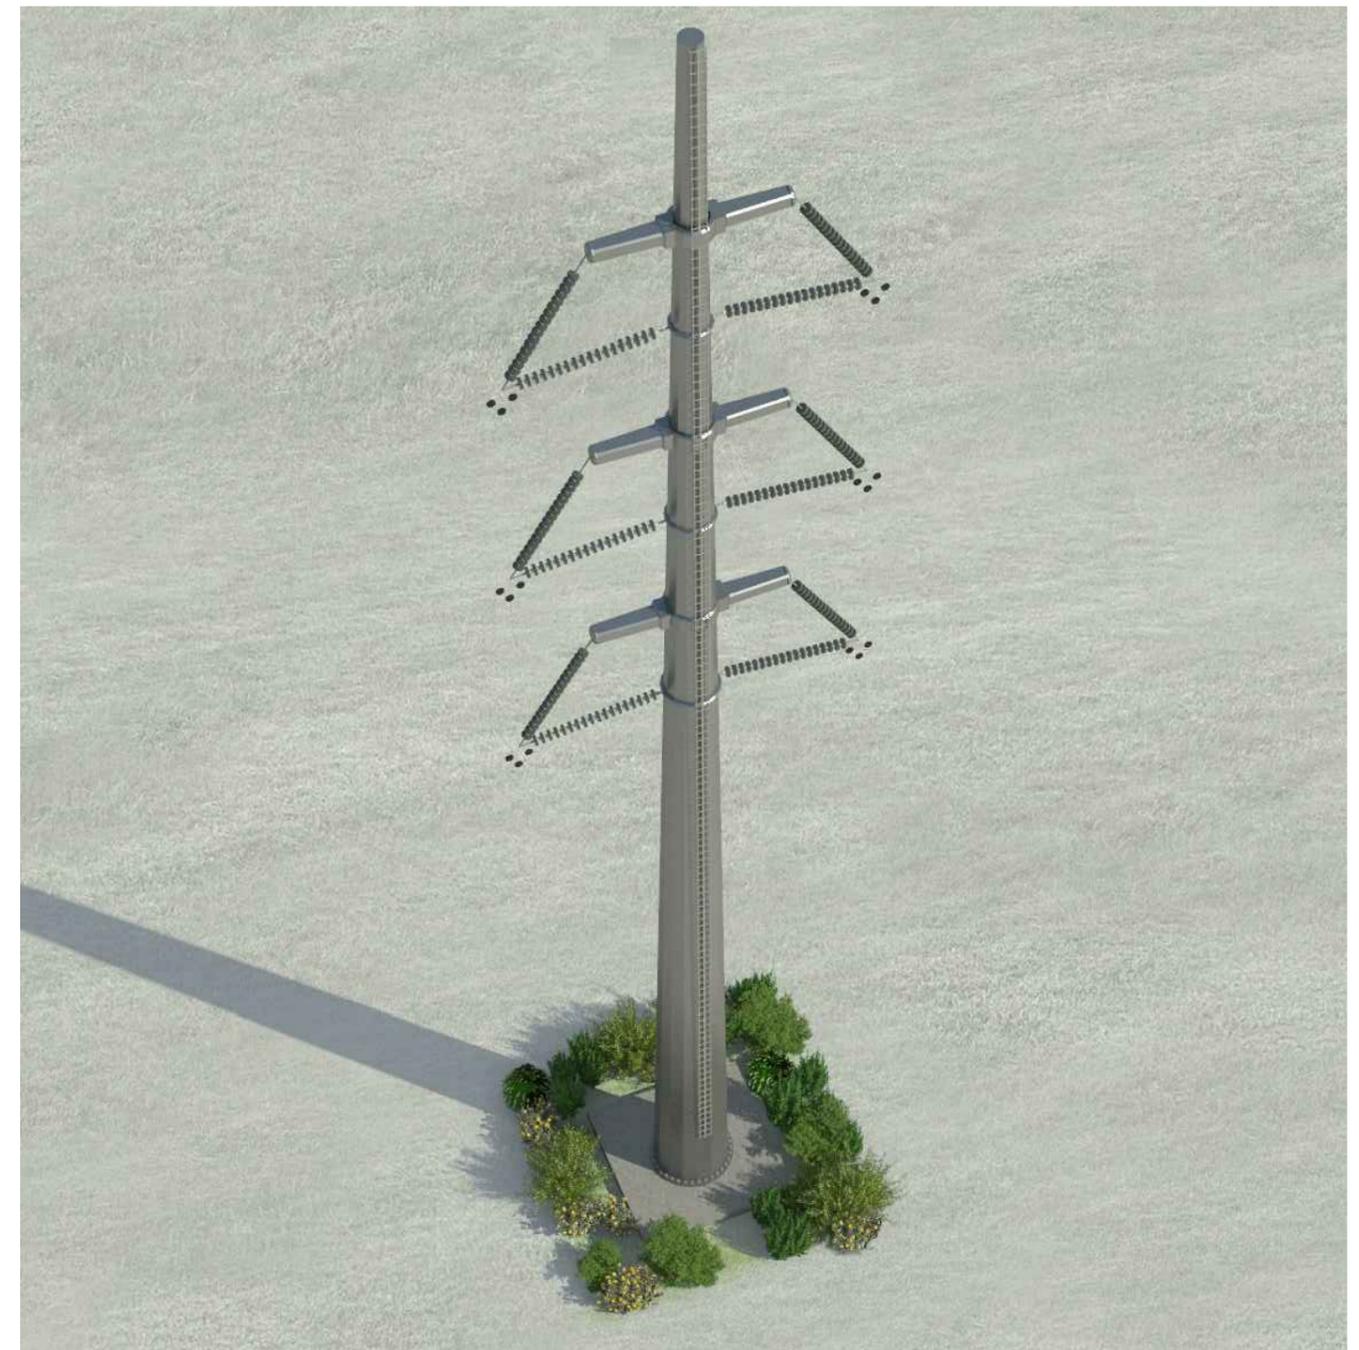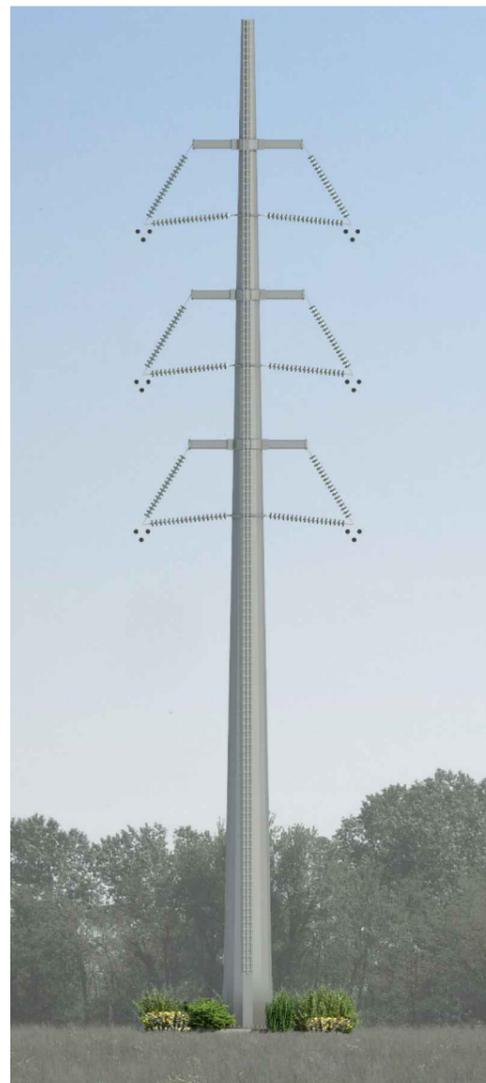

02

Rivegetazione attorno ai sostegni tubolari in contesto naturale in pianura Lato Calabria



Elettrodotto a 380 kV "Sorgente - Rizziconi"
Progetto di fattibilità per la rivegetazione delle superfici attorno ai sostegni tubolari

Codifica
 DEGR08003BSA00690_02

Maggio 2015