
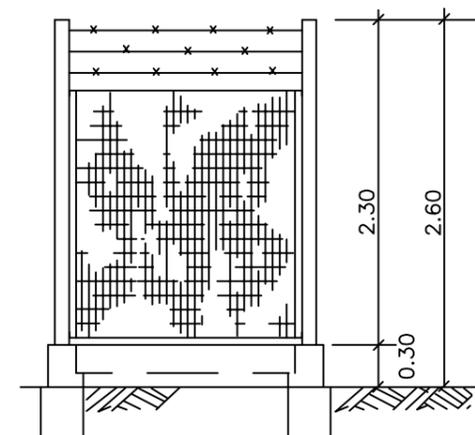
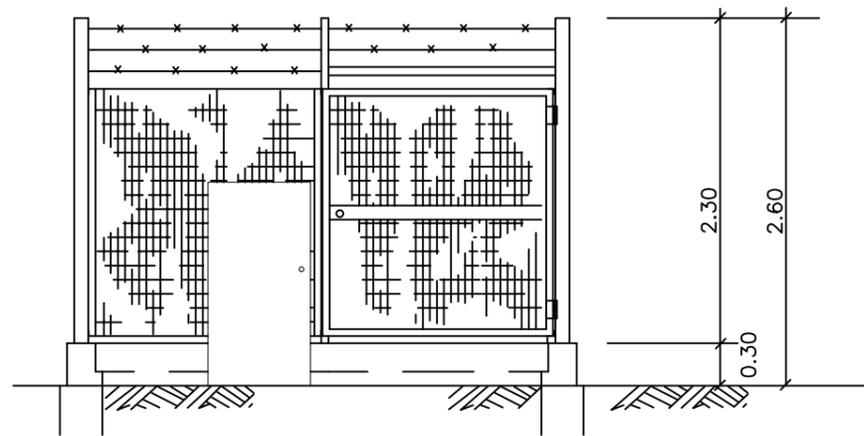


— PIANTA 1:50 —

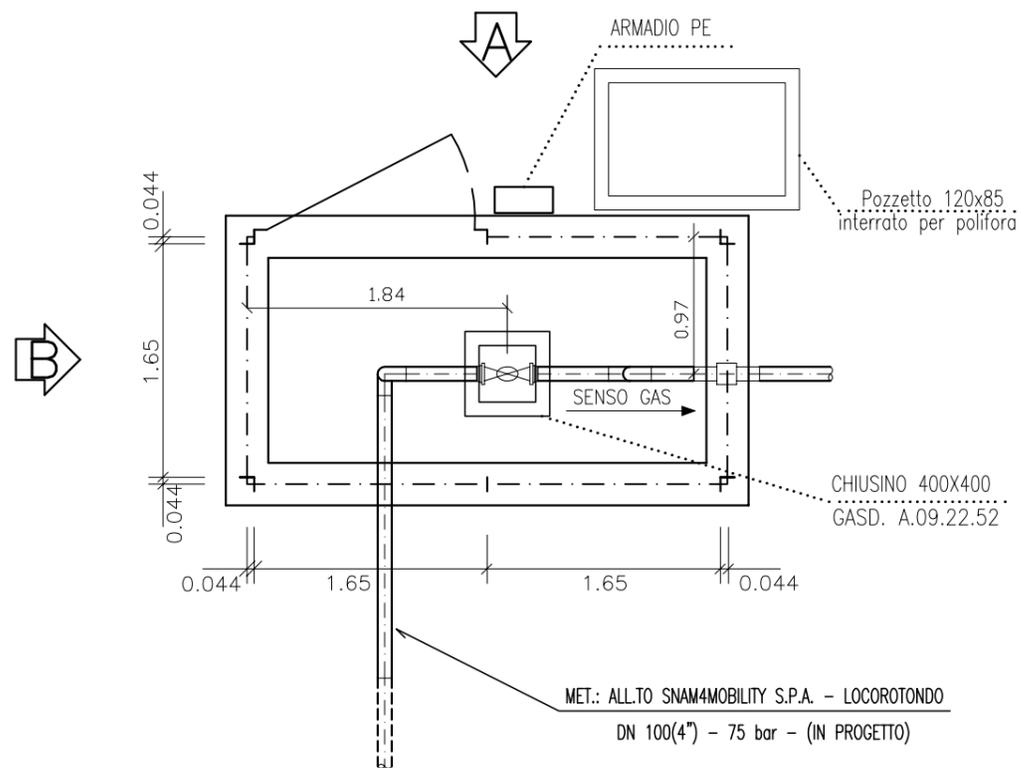


NOTE :

- 1) L'impianto deve essere realizzato su un piano perfettamente orizzontale
- 2) tutte le misure sono espresse in metri.

DISEGNI DI RIFERIMENTO		N.
PLANIMETRIA CATASTALE 1 : 2000		DIS.

PLANIMETRIA CATASTALE

SCALA 1:2000

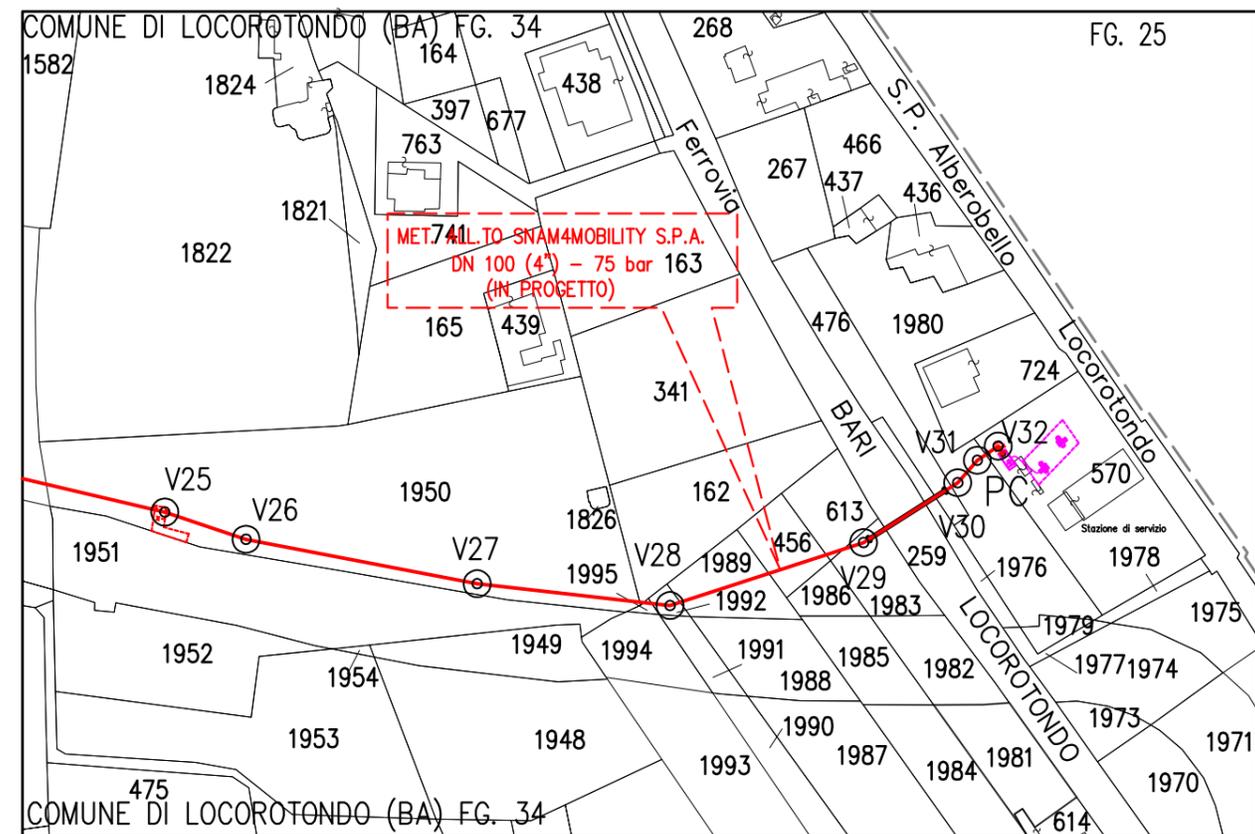

COMUNE DI LOCOROTONDO (BA) Fg.34 P.LLA 570



0	26/11/2018	EMISSIONE PER PERMESSI	C.GALLUZZI	C.DELL'ACQUA	R.FESTA
INDICE	DATA	DESCRIZIONE	DISEGN.	CONTR.	APPROV.
		Proprietario	Dis.	DISOR-137440-12	
			Codice Cartesio PRG 102338		
			Elemento WBS NR/18373/R-L01		
METANODOTTO SNAM4MOBILITY S.P.A LOCOROTONDO DN 100 (4") - 75 bar			Codice Tecnico 20361		
			INDICE 0		
PUNTO DI INTERCETTAZIONE DI LINEA (P.I.L) INTERRATO DN 100 (4") - 75 bar PIANTA - PLANIMETRIA E PROSPETTI			SCALA		
			Fig. 1 di 10 sostituisce il sostituito dal		

Il presente disegno e' di proprieta' aziendale - La societa' tutelera' i propri diritti a termine di legge.

– SCHEMA DI FLUSSO –





PUNTO DI INTERCETTAZIONE DI LINEA (P.I.L.)
INTERRATO
DN 100 (4") – 75 bar

DISEGNO DISOR-137440-12
ELEMENTO WBS NR/18373/R-L01
CODICE TECNICO 20361

– SCHEMA DI MONTAGGIO E DI FLUSSO –

FG. 2 DI 10

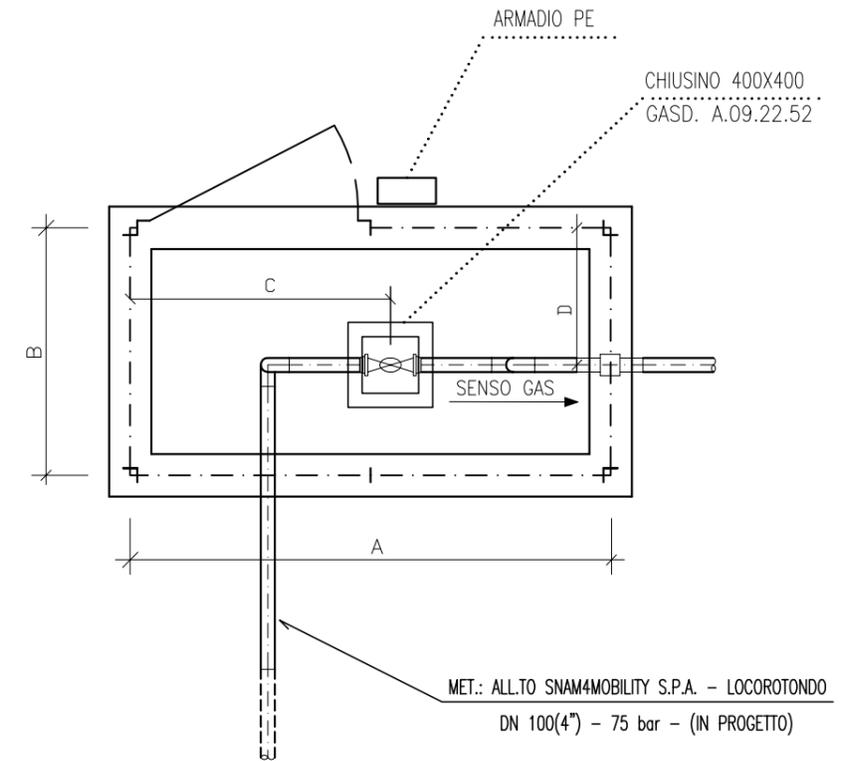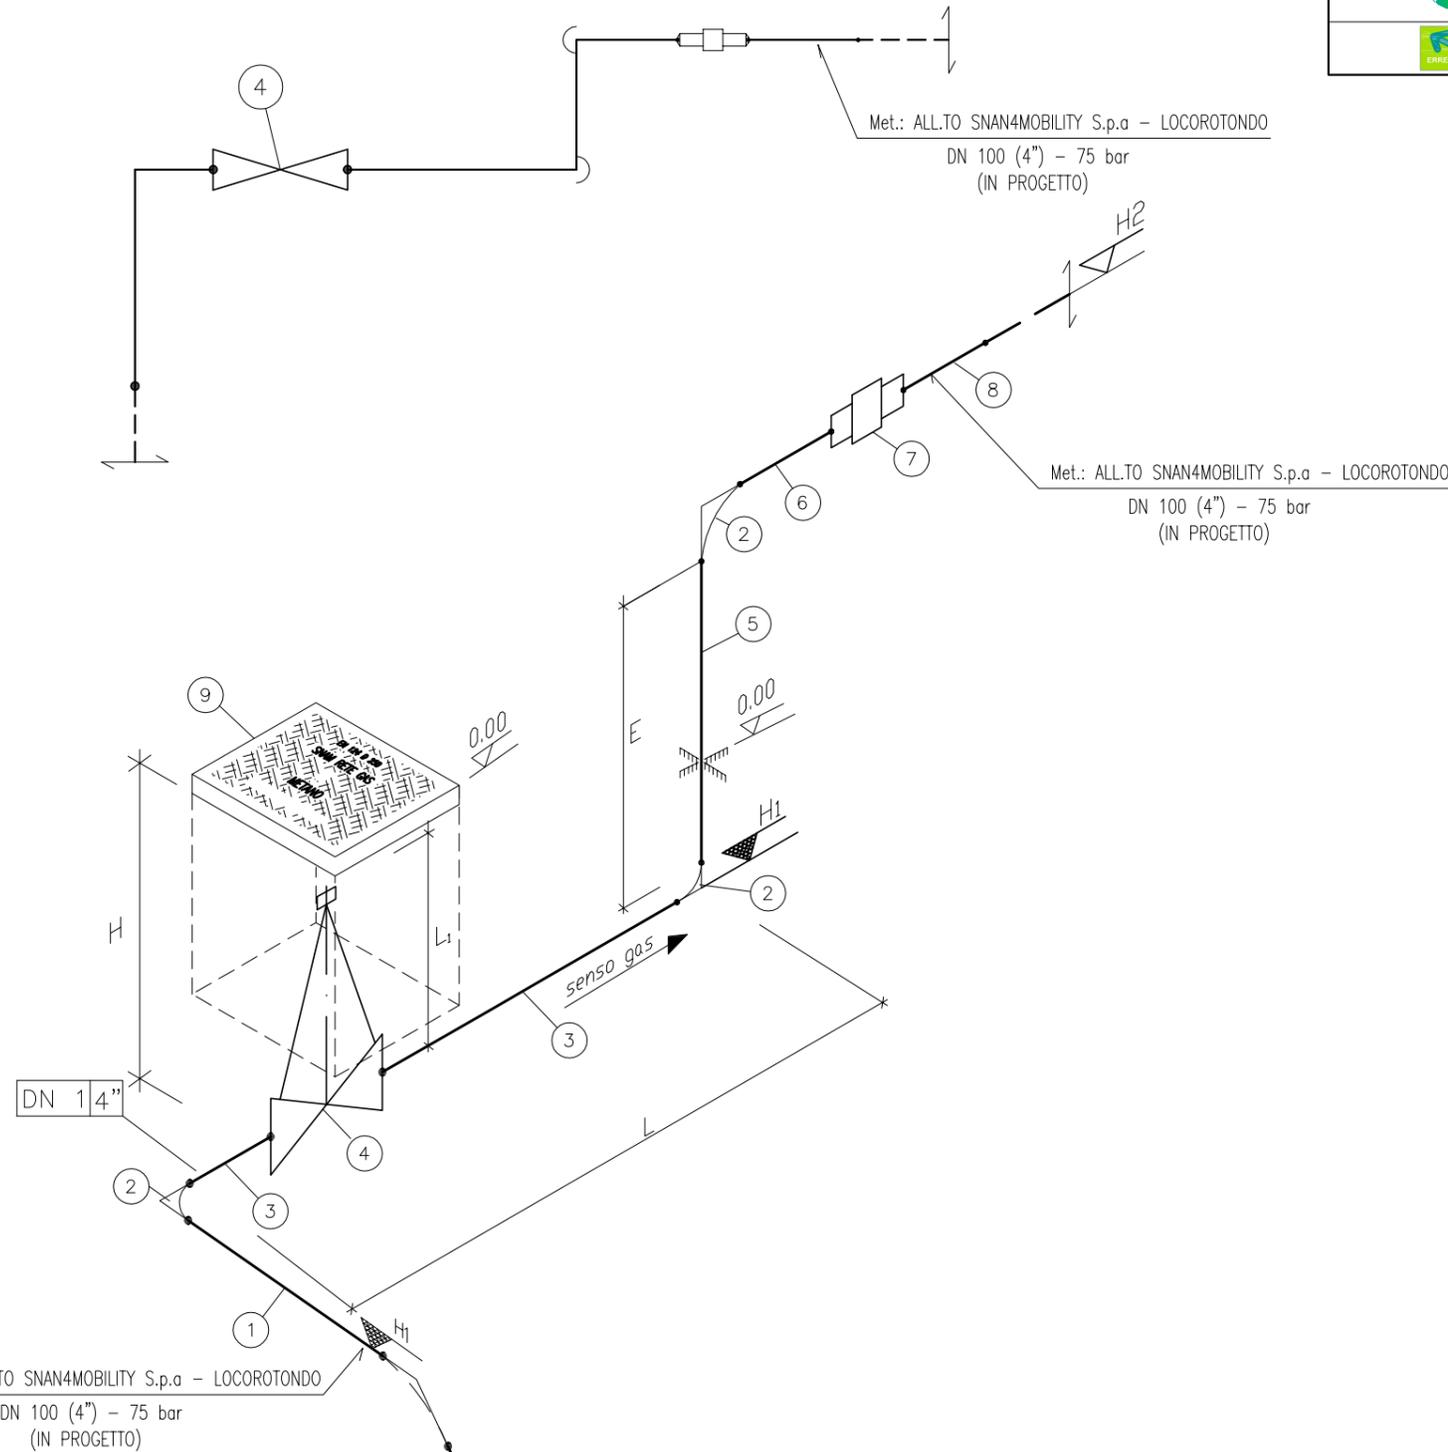

– PIANTA –

– SCHEMA DI MONTAGGIO –

LEGENDA

- E tubazione
- Copertura tubazione
- Elevazione generica

- VS = Valvola a saracinesca
- VB = Valvola a sfera
- VR = Rubinetto a maschio
- VSP = Valvola a spillo
- VM = Valvola motorizzata
- VTM = Valvola motorizzata telecomandata
- PI = Indicatore di pressione

NOTE:

- *) DA DEFINIRE IN FASE DI REALIZZAZIONE
- 1) PER LA QUOTA H E' AMMESSA UNA TOLLERANZA DI 100 mm RISPETTO AL VALORE IN TABELLA.
- 2) L'IMPIANTO DEVE ESSERE REALIZZATO SU IN PIANO ORIZZONTALE.
- 3) LA QUOTA DEL PIANO PAVIMENTO FINITO E' MAGGIORE DI 100 mm RISPETTO AL PIANO PISTA.

POS.	TIPO DI VALVOLA						
	VS	VB	VR	VSP	VM	VTM	PI
4		X					

* Motorizzazione e telecomando verranno definiti di volta in volta.

CONDIZIONI DI ESERCIZIO	
Pressione massima di esercizio	75 bar
Δt	45° C

DN 1		100 (4")
Dimensioni in mm	L1	1350
	H	900
	H1	-1500
	H2	900
	A	1690
	B	3348
	C	1840
	D	970
	E	2096
	L	1740




PUNTO DI intercETTAZIONE DI LINEA (P.I.L.)
INTERRATO
DN 100 (4") - 75 bar

-FONDAZIONE RECINZIONE-

DISEGNO DISOR-137440-12
ELEMENTO WBS NR/18373/RL01
CODICE TECNICO 20361



FG. 4 DI 10

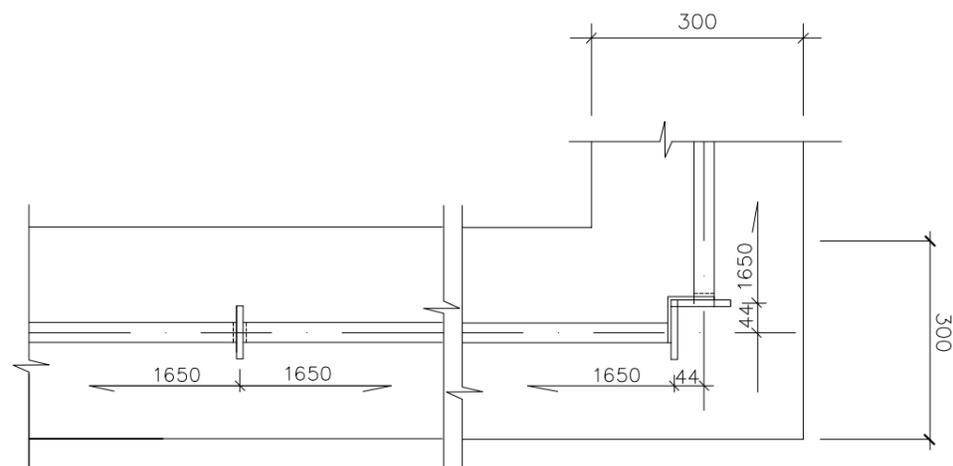

Particolari 1-2 Scala 1:10

PIANTA RECINZIONE

Scala 1:50

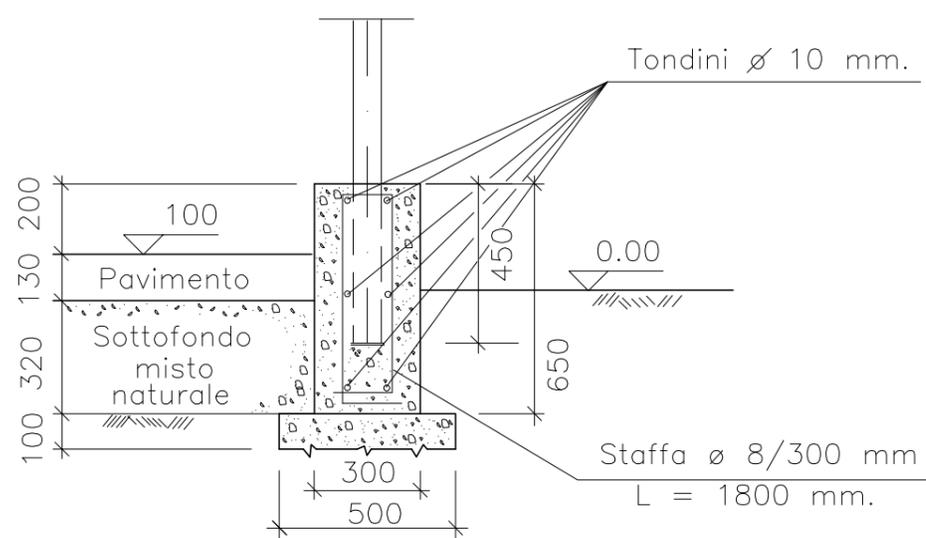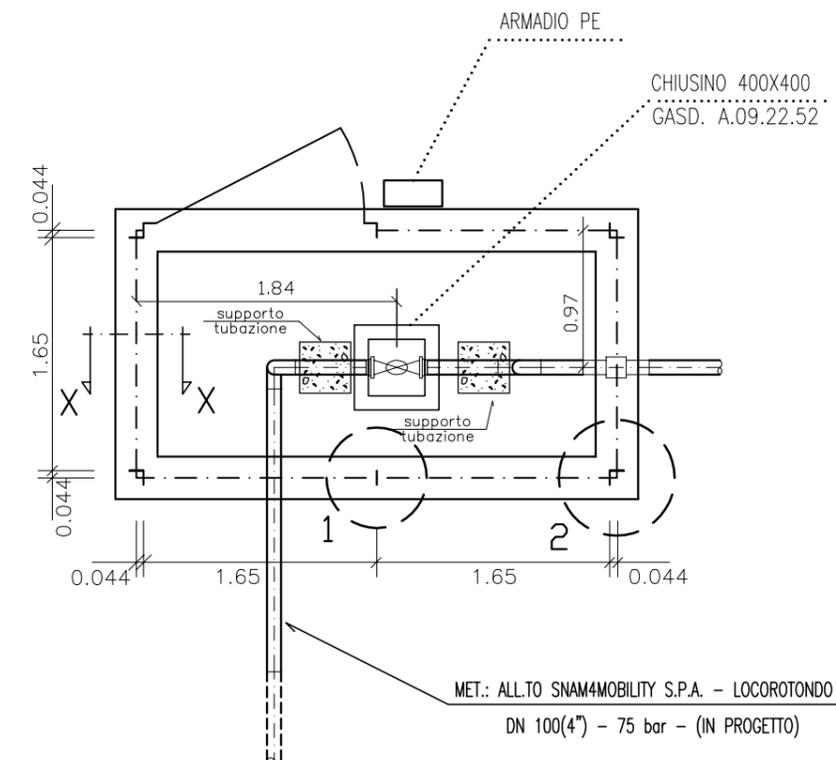

Sez. Y-Y Scala 1:20

NOTE :



Per terreni con portanza inferiore a 1 Kg/cm² o comunque nel caso di realizzazione del cordolo su terreno disturbato da scavi precedenti, si dovranno realizzare, sotto il cordolo, pali con tubi ø 250 (10") riempiti di calcestruzzo, ogni 4-5 metri o pilastri di sostegno, in alternativa.

CALCESTRUZZO	C25/30
	CLASSE FcK = 250 daN/cm ²
FERRO	TIPO B450C
	COPRIFERRO 30 mm
	Fyk = 4500 daN/cm ²

Per la pavimentazione vedere la tab. GASD B 9.02.01

LEGENDA

- \varnothing tubazione
- Fondo tubazione
- Elevazione generica
- Copertura tubazione

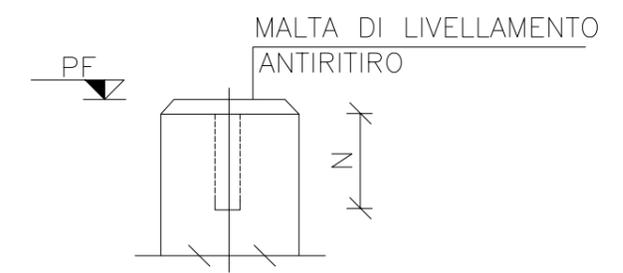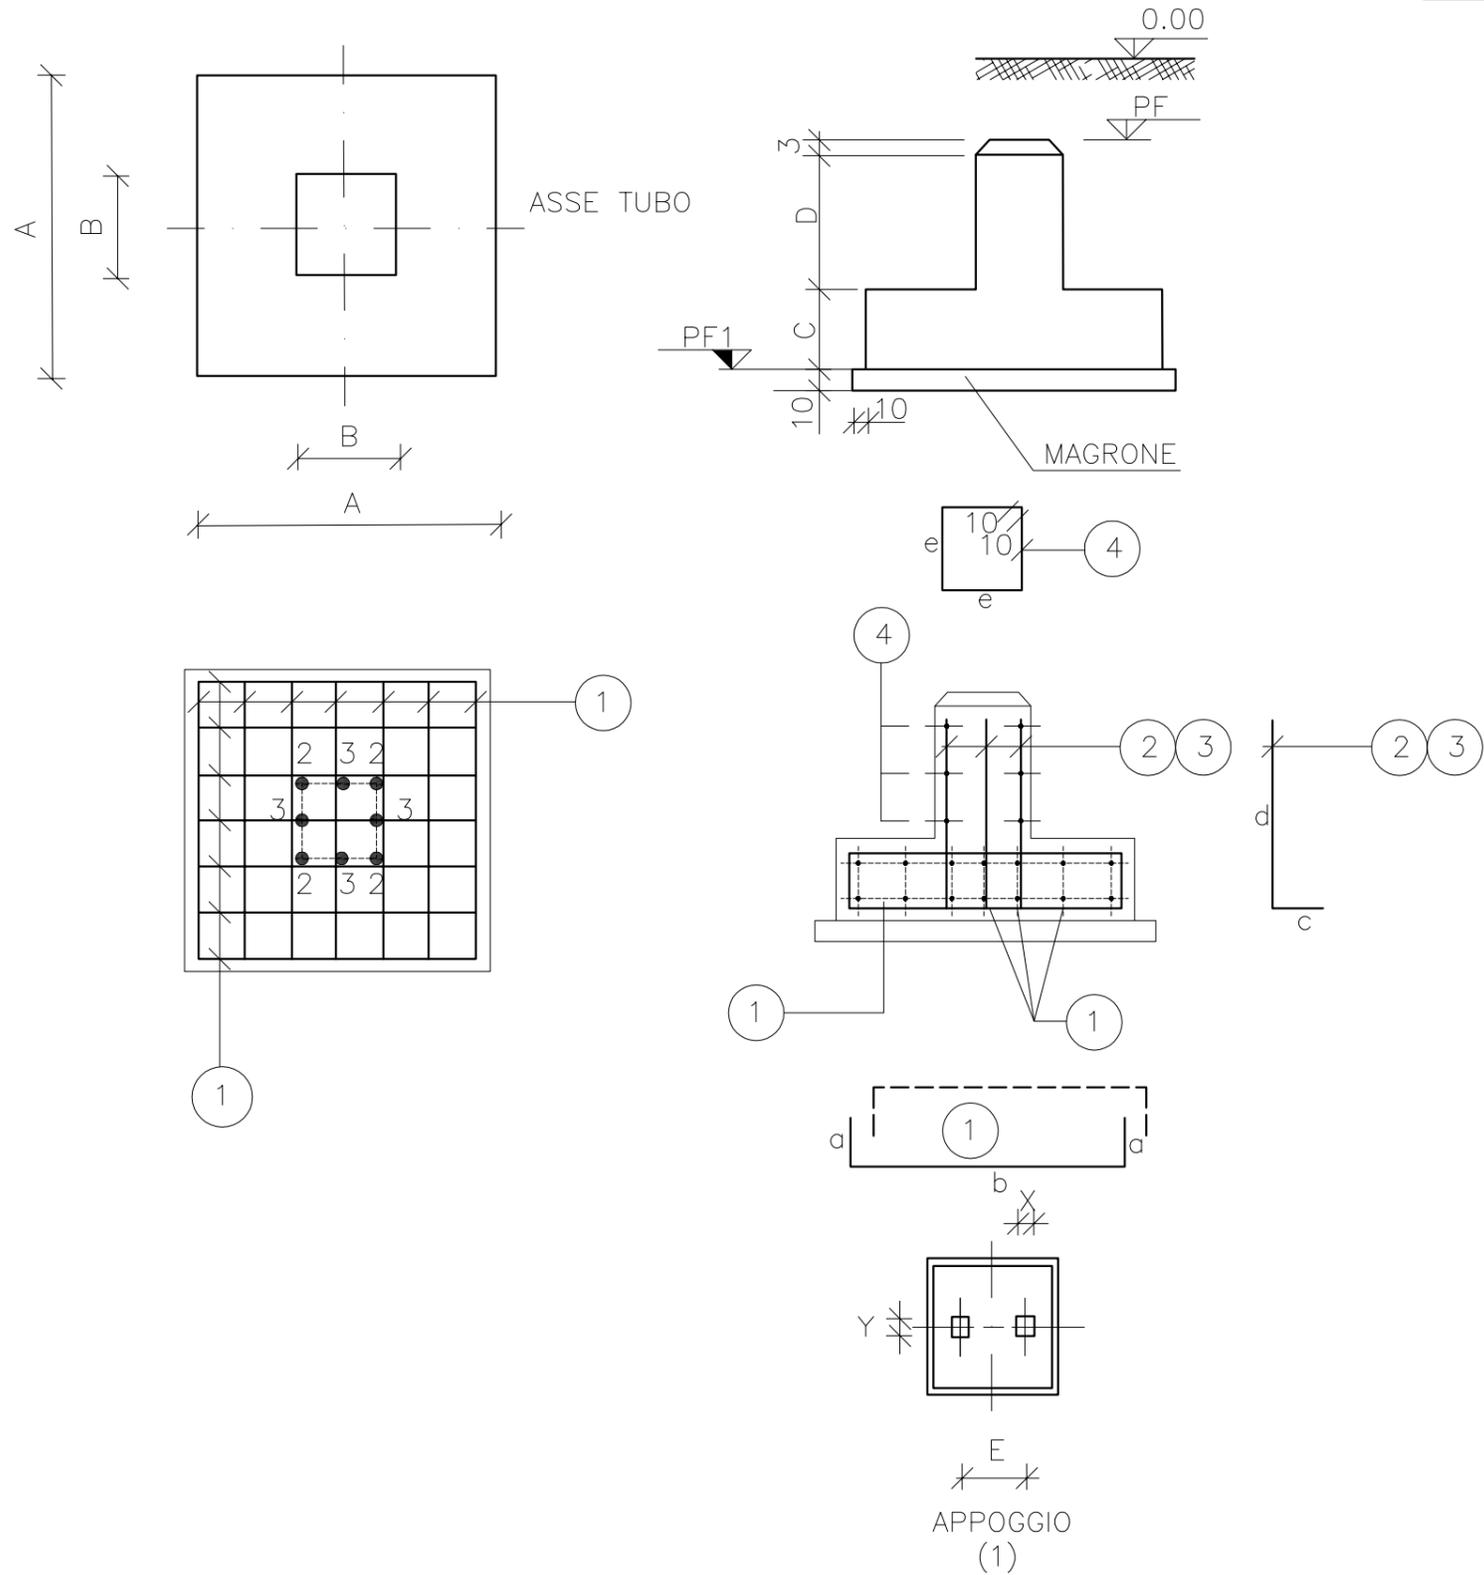

ELEMENTI	QUANTITA PER TIPO		PF	PF1	A	B	C	D	E	TASCHE		
	2.5	2.50								X	Y	Z
(H2)	2		-1.557	-1.617	90	45	25	32	20	10	10	32

CALCESTRUZZO	CEMENTO TIPO	425
	DOSAGGIO MIN.	300 KG/m
	CLASSE RcK=	25 N/mm
FERRO	TIPO	FE B 44K controllato
	COPRIFERRO	25 mm
CALCESTRUZZO MAGRO	CEMENTO TIPO	325
	DOSAGGIO MIN.	150 KG/m
SOLLECITAZIONE AMMISSIBILE SUL TERRENO	0.1 MPa	

ELEMENTI	ARMATURE																			
	POS.1					POS.2					POS.3					POS.4				
	ø	N.	a	b	lung.	ø	N.	c	d	lung.	ø	N.	c	d	lung.	ø	N.	e	lung.	
(H2)	10	20	20	85	125	12	4	20	52	72	12	4	20	52	72	8	3	40	180	

NOTE

- LE DIMENSIONI SONO INDICATE IN cm LE QUOTE IN ELEVAZIONE IN m
- LA QUOTA 0.00 CORRISPONDE ALLA QUOTA IMPIANTO
- LA DISTANZA MINIMA TRA LE PARTI INGHISATE E I FERRI D'ARMATURA DOVRA' ESSERE DI ALMENO 5 cm.
- (1)- PER APPLICAZIONE DELLE CRAVATTE DI APPOGGIO SU TUBI, VEDERE NORMA GASD B9.11.02







PUNTO DI intercETTAZIONE DI LINEA (P.I.L.)
INTERRATO
DN 100 (4") - 75 bar

-CRAVATTA DI APPOGGIO PER TUBAZIONE INTERRATA-

DISEGNO DISOR-137440-12
ELEMENTO WBS NR/18373/RL01
CODICE TECNICO 20361

FG. 6 DI 10

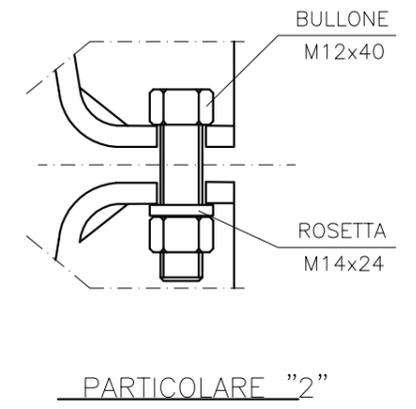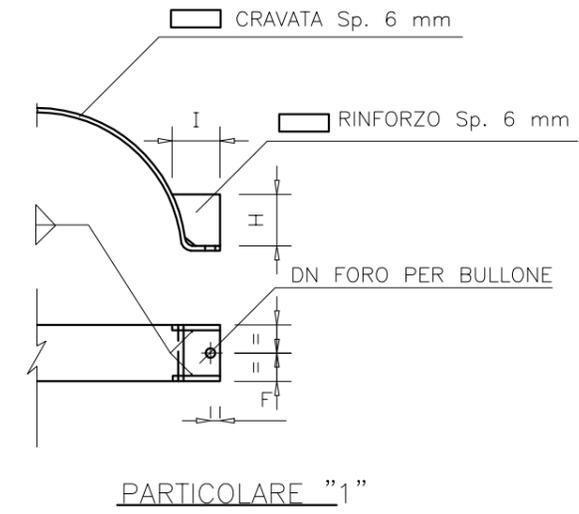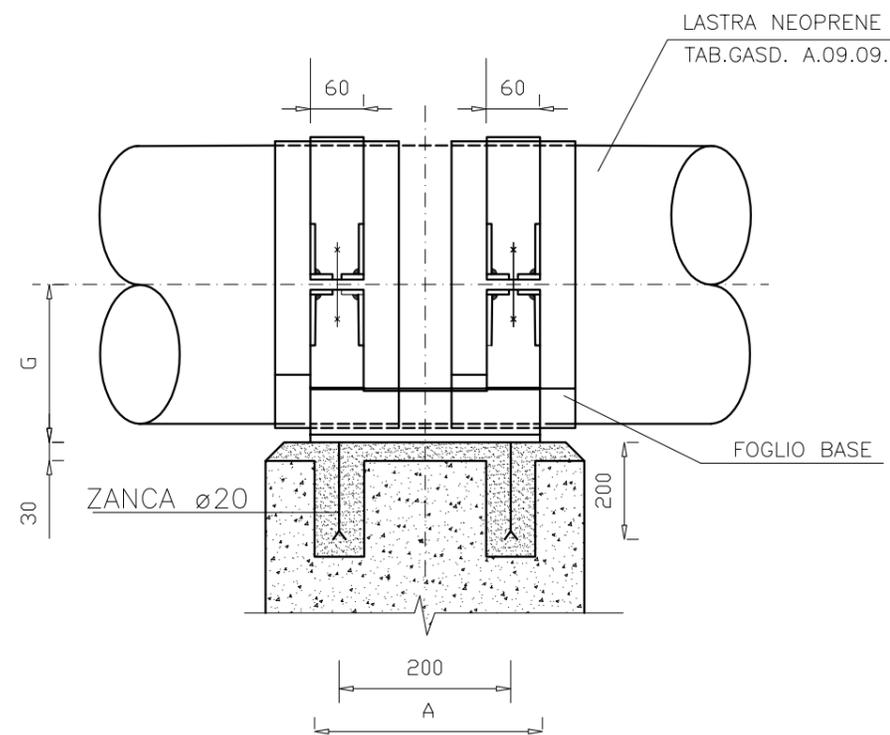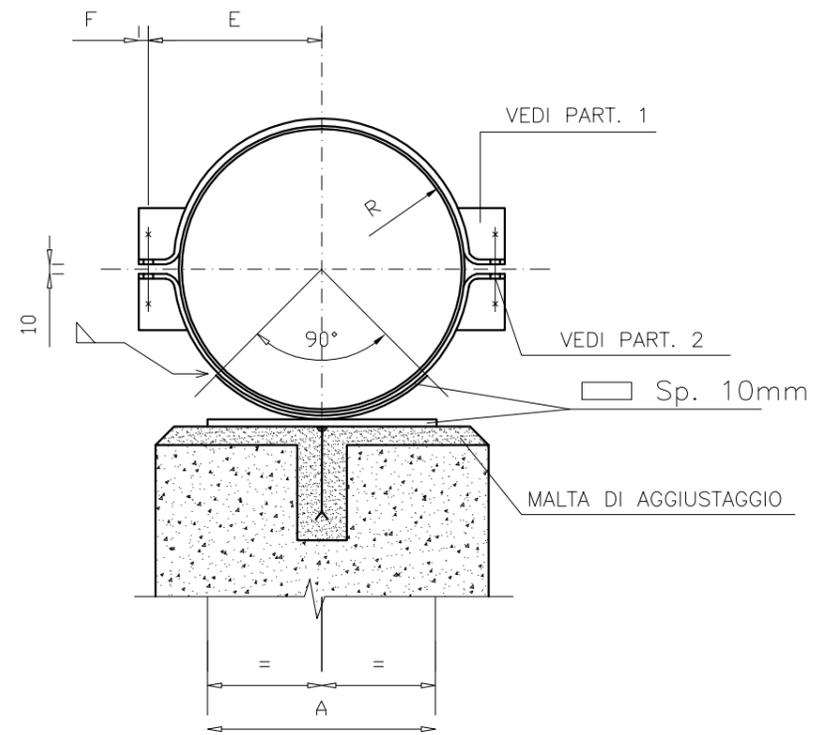

DN	A	R	E	F	G	H	I	DN FORO mm	BULLONE E DADO UNI 3740/65 classe 4.6	ROSETTA UNI 1732	FOGLIO BASE	STRISCIA	PESO TOT. (kg)
100	200	66	93	15	82	35	54	14	N. 4 M 20x60	N. 4 22x37	145x350x5	230x110x5	12,90

NOTE:

- 1) LE DIMENSIONI DELLE SALDATURE DOVRANNO ESSERE 8/10 DELLO SPESSORE MINIMO DA SALDARE SALVO diversAMENTE INDICATO
- 2) POSIZIONARE I FERRI DI ARMATURA A 50 mm MINIMO DALLE ZANCHE E DALLA PIASTRA DEL SUPPORTO.
- 3) LE DIMENSIONI SONO ESPRESSE IN mm.

COMPONENTE	MATERIALE		PROTEZIONE ANTICORROSIVA
CRAVATTA	Larghi piatti Lamiere Profilati tondi	Acciaio con caratteristiche non inferiori a Fe 360 EN 10025	Rivestimento a di resina termoindurente Spec. GASD. C.09.05.02
PIASTRA (COMPRESO ZANCHE)			Zincatura per immersione a caldo UNI 3740
BULLONE	UNI 5725/65	UNI 3740/65 Classe 4.6	
DADI	UNI 5592/68		
ROSETTA	UNI 1732		

Il presente disegno e' di proprieta' aziendale - La societa' tutelera' i propri diritti a termine di legge.



PUNTO DI INTERCETTAZIONE DI LINEA (P.I.L.)
 INTERRATO
 DN 100 (4") - 75 bar

DISEGNO DISOR-137440-12
 ELEMENTO WBS NR/18373/RL01
 CODICE TECNICO 20361



-ELENCO MATERIALE RECINZIONE-

FG. 7 DI 10

DESCRIZIONE	DIMENSIONI DELLA RECINZIONE 3300 mm x 3300 mm		
	QUANTITA'	MASSA kg	
		UNITARIA	TOTALE
Piantana tipo 1 (porta lato serratura) in profilato L 80x40x8 mm - Tab. Gasd. A 9.20.34	1	20	20
Piantana tipo 2 (porta lato cerniera) in profilato L 80x40x8 mm - Tab. Gasd. A 9.20.34	1	20	20
Piantana tipo 3 (di linea) in profilato piatto 80x8 mm - Tab. Gasd. A 9.20.34	8	14	112
Staffa per unione piantana d'angolo in profilato piatto 30x5 mm - Tab. Gasd. A 9.20.34	12	0.16	1.92
Pannello in grigliato largh. 1642 mm - Tab. Gasd. A 9.20.11	5	25	125
Porta in grigliato largh. 1642 mm - Tab. Gasd. A 9.20.01 (*)	1	50	50
Porta in grigliato per uscita di sicurezza largh. 1642 mm - Tab. Gasd. A 9.20.06 (**)	-	50	-
Cancello in grigliato largh. 3300 mm con colonne e soglia - Tab. Gasd. A 9.20.21 (*)	-	255	-
Vite a testa esagonale M8x30 acciaio inox (Per fissaggio del ferro di soglia)	-	0.02	-
Vite a testa tonda M 10x30 (Per profilato di irrigidimento piantane della porta)	4	0.02	0.08
Vite a testa tonda M 10x35 (Per cerniera porta)	6	0.03	0.18
Vite a testa tonda M 12x40 (Per fissaggio pannelli e staffe d'angolo alle piantane)	20	0.05	1.00
Vite a testa esagonale M 14x65 (Per dispositivo superiore di fissaggio del cancello)	-	0.15	-
Tirante filettato M 12x35 (Per fissaggio pannello alla colonna cancello)	-	0.03	-
Dado esagonale M 10	10	0.01	0.10
Dado esagonale M 12	20	0.02	0.40
Dado esagonale M 14	-	0.02	-
Corda spinosa 2 fili, 4 punte, zincata o plastificata. - BG 2 - UNI 3998 (m)	30	0.11	3.30
		TOT. GEN.	333.98

PROTEZIONE ANTICORROSIVA

- Grigliato , piatti , profilati, lamiera, bulloni > M10: zincati per immersione UNI 5744.

(*) Con serratura completa e dispositivi di fissaggio.

(**) Con serratura completa e dispositivi di protezione secondo tab. Gasd A 9.20.56 e A 9.20.57



PUNTO DI intercETTAZIONE DI LINEA (P.I.L.)
INTERRATO
DN 100 (4") - 75 bar


DISEGNO DISOR-137440-12
ELEMENTO WBS NR/18373/RL01
CODICE TECNICO 20361

- PIANTANE -


FG. 8 DI 10

Dimensioni in mm


TIPO 1

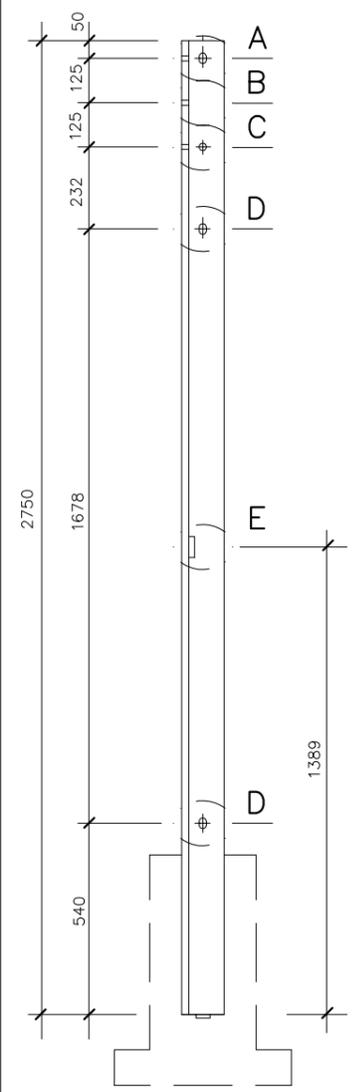


TIPO 2

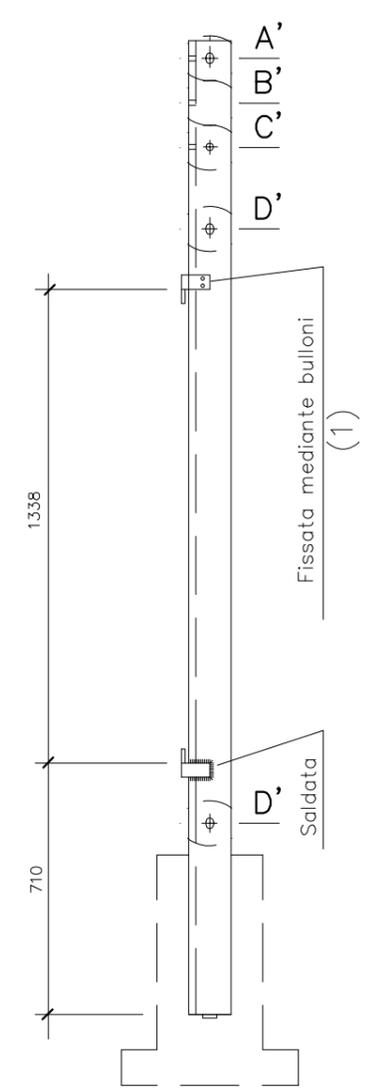

TIPO 3

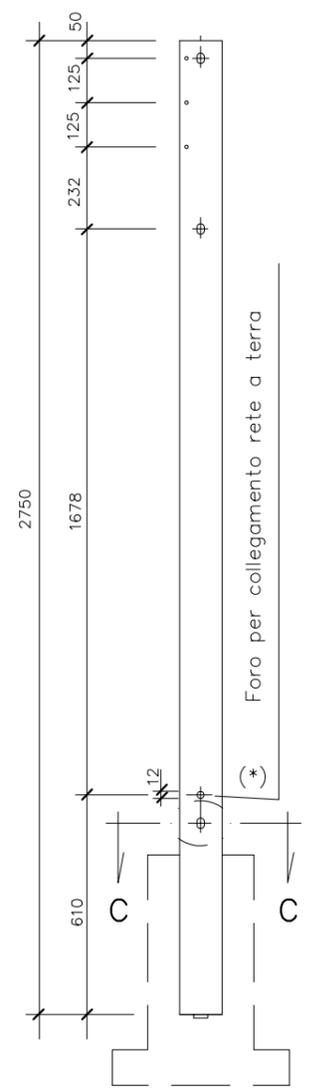


Particolare E

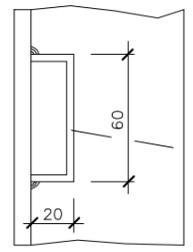


Profilato 60x20x2


Particolare A-B-C Particolare A'-B'-C'

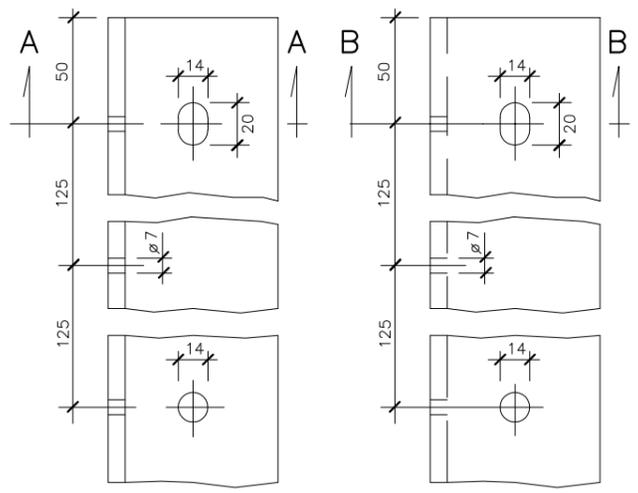


Particolare D

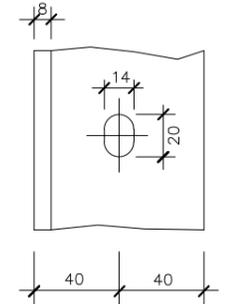

Particolare D'

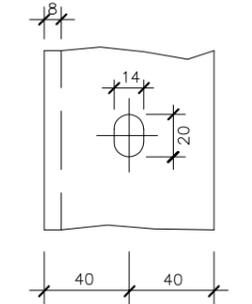


PARTICOLARE UNIONE PIANTANE D'ANGOLO

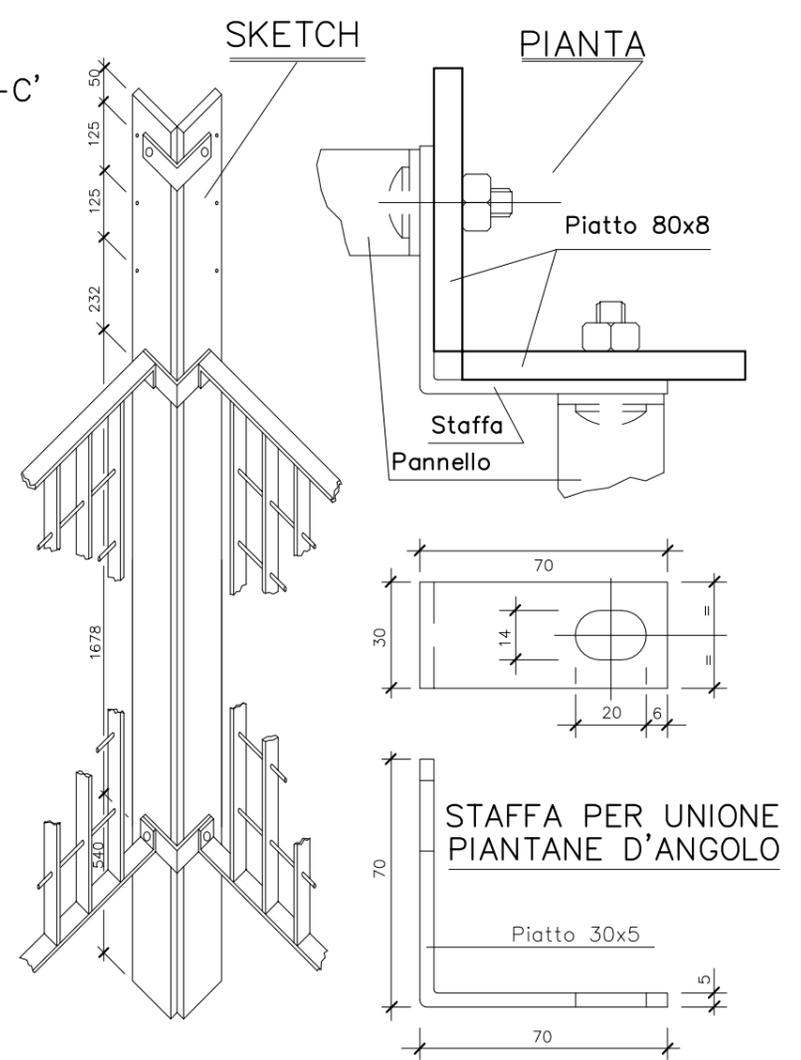


Profilato a L 80x40x8

Profilato piatto 30x5


Profilato piatto 80x8

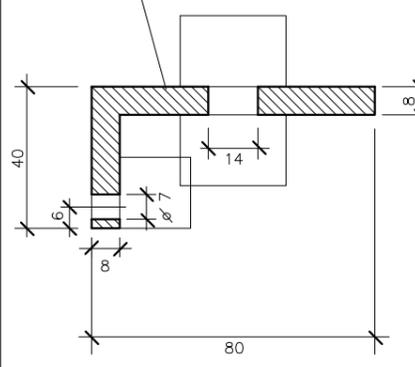

Sezione A-A

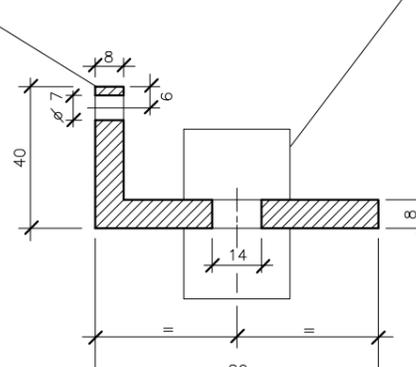

Sezione B-B

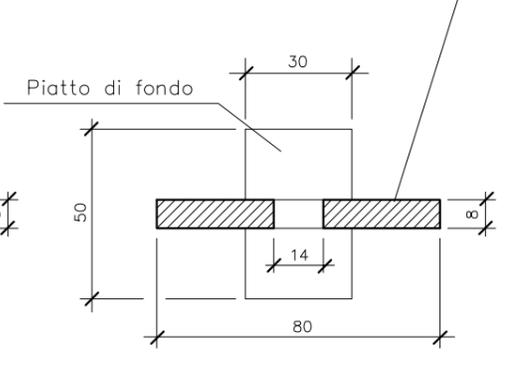

Sezione C-C

NOTE

MATERIALI:
-Piantana tipo 1 e 2, profilato a L 80x40x8 in acciaio Fe 360 B, UNI 7070-82
-Piantana tipo 3, profilato 80x8 in acciaio Fe 360 B, UNI 7070-82
-Piatto di fondo, profilato piatto 30x5 UNI EU 58 di acciaio Fe 360 B, UNI 7070-82
-Staffa per unione piantane d'angolo, prof.piatto 30x5 UNI EU 58 in acciaio Fe 360 B, UNI 7070-82
-Profilato 60x20x2 UNI 7070-82 (part.E)
Protezione anticorrosiva: zincatura per immersione UNI 5744.
Peso approssimativo:
-Piantana tipo 1 e 2, Kg 20.
-Piantana tipo 3, Kg 14.
DESTINAZIONE:
-tipo 1, piantana per porta (lato serratura).
-tipo 2, piantana per porta (lato cerniere).
-tipo 3, piantana di linea con foro (*) per collegamento rete di terra
Messa in opera: vedasi norma GASD. B 9.01.02.01
(1) I fori per il fissaggio della cerniera, vanno eseguiti in cantiere.
I bulloni di fissaggio delle staffe sono gli stessi previsti per il fissaggio dei pannelli.

Il presente disegno e' di proprieta' aziendale - La societa' tutelera' i propri diritti a termine di legge.





PUNTO DI INTERCETTAZIONE DI LINEA (P.I.L.)
 INTERRATO
 DN 100 (4") - 75 bar

-PANNELLO IN GRIGLIATO (mm 1642x1718)-


DISEGNO DISOR-137440-12
 ELEMENTO WBS NR/18373/RL01
 CODICE TECNICO 20361

FG. 9 DI 10

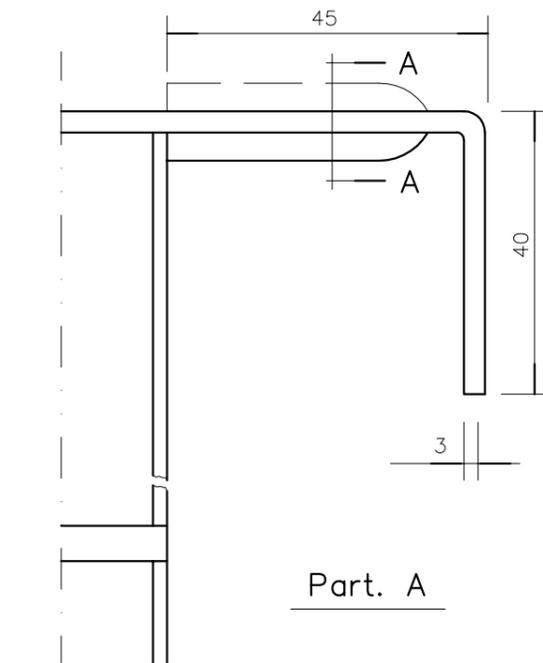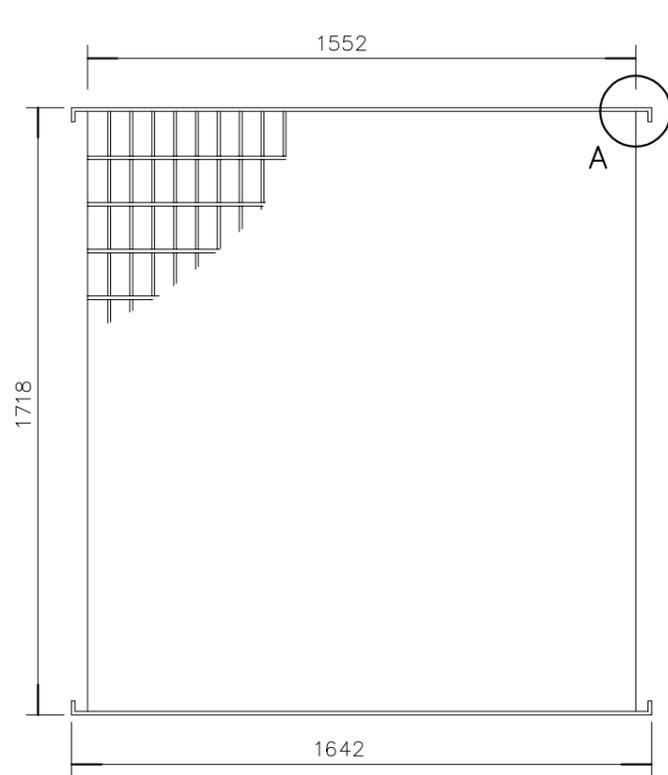


Part. A

Sez. A-A

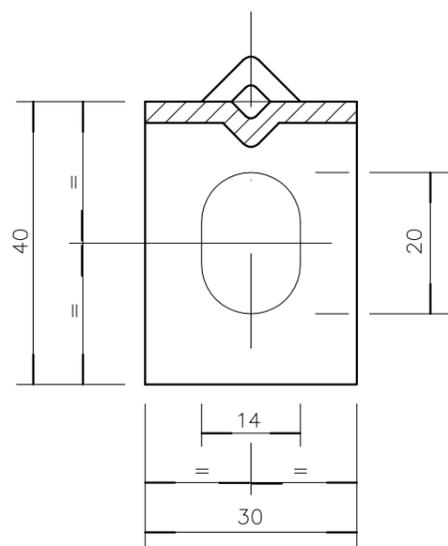


Part. B


(Saldatura di attacco del grigliato ai piatti di testa)

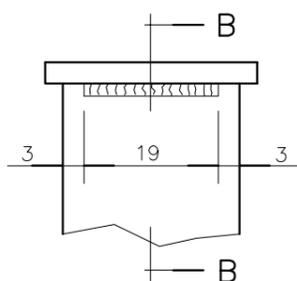

Sez. B-B

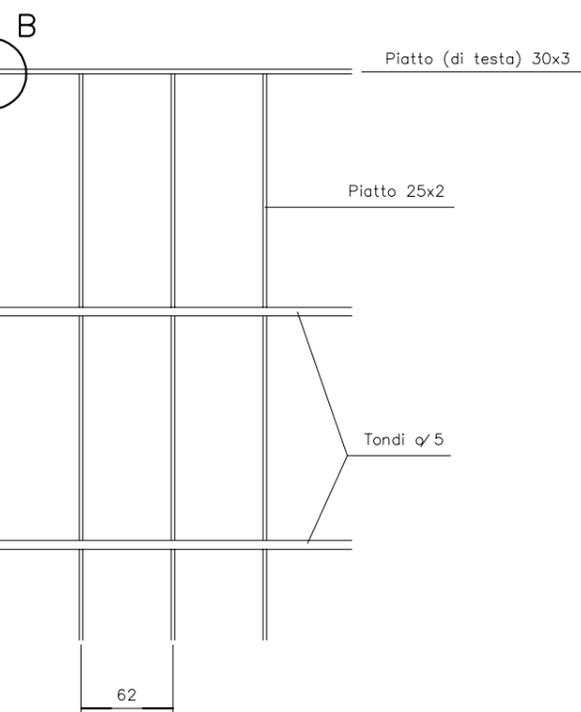

Particolare fissaggio pannelli - piantana

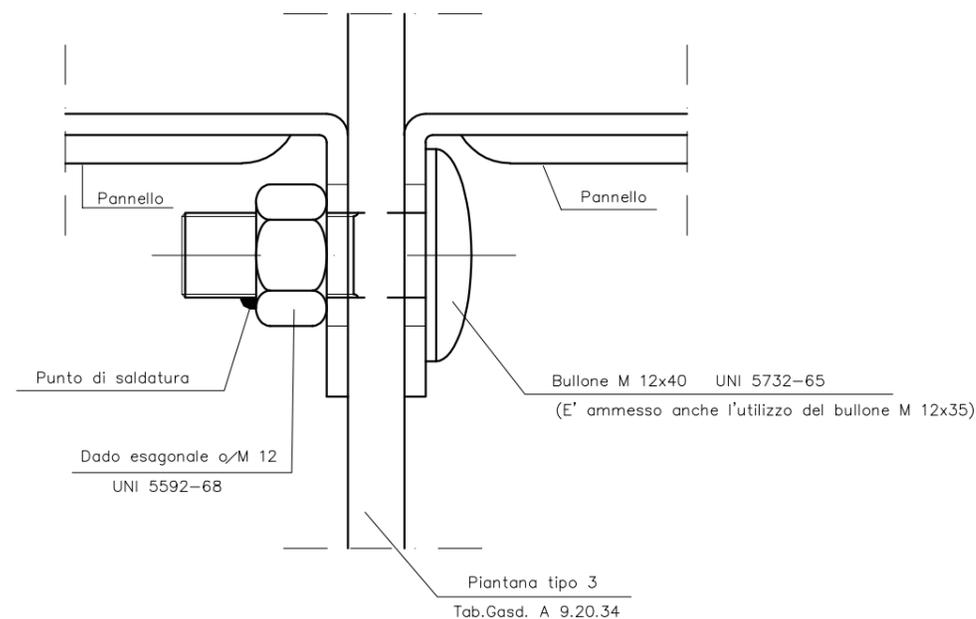

Dimensioni in mm

NOTE

- Materiali: indicati sul disegno
- Protezione anticorrosiva: o grigliato, piatti e bulloni, zincatura per immersione UNI 5744
- Peso approssimativo: 25 Kg.
- Messa in opera: vedasi Norma GASD B 9.01.02.01
- Prima della zincatura, su ogni pannello, nella parte interna dei piatti di testa, dovrà essere stampigliato il marchio SNAM.
- Sui piatti di testa e' ammessa la nervatura verso l'esterno come indicato in tratteggio sul disegno (Part. A)
- A fronte del tipo di pannello normalizzato (tab.GASD. A 9.20.11) il Servizio Tecnico Linea potrà omologare pannelli simili purché aventi stesse dimensioni d'ingombro (1642x1718 mm), maglie con dimensioni 60-70x100-135 mm e caratteristiche di robustezza non inferiori. Comunque per ogni singola recinzione e' ammesso l'utilizzo di grigliati fra loro disuguali.








PUNTO DI intercETTAZIONE DI LINEA (P.I.L.)
INTERRATO
DN 100 (4") - 75 bar


- PORTA IN GRIGLIATO (luce m. 1.65)-

DISEGNO DISOR-137440-12
ELEMENTO WBS NR/18373/RL01
CODICE TECNICO 20361


FG. 10 DI 10

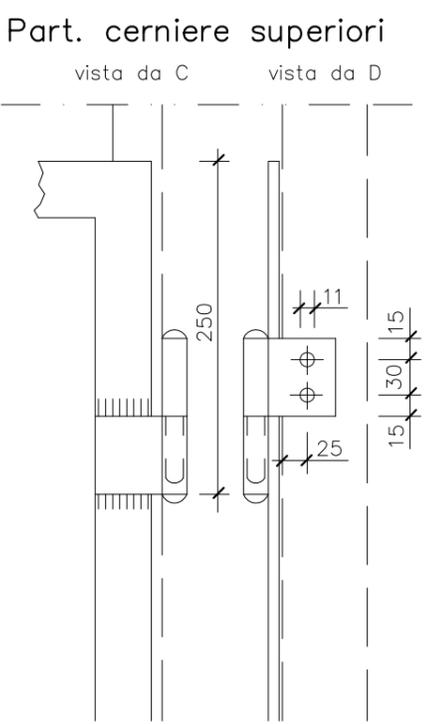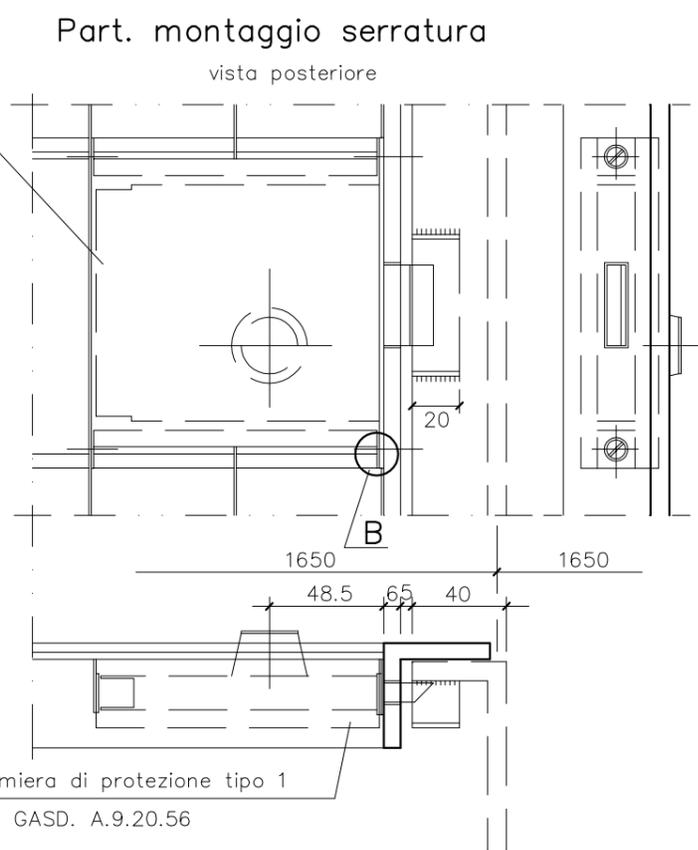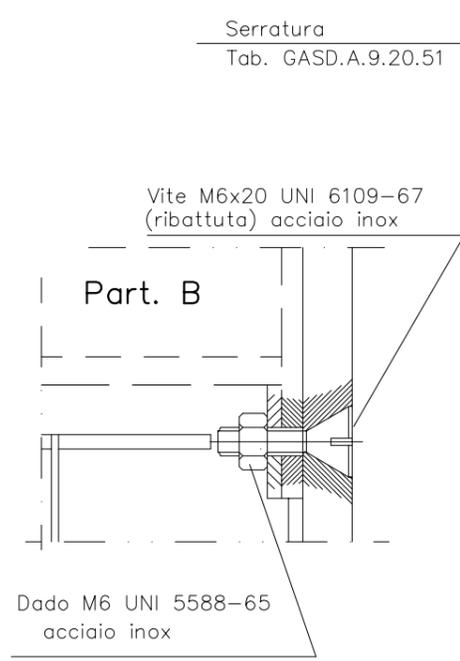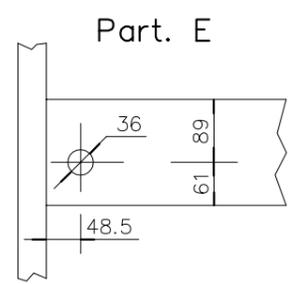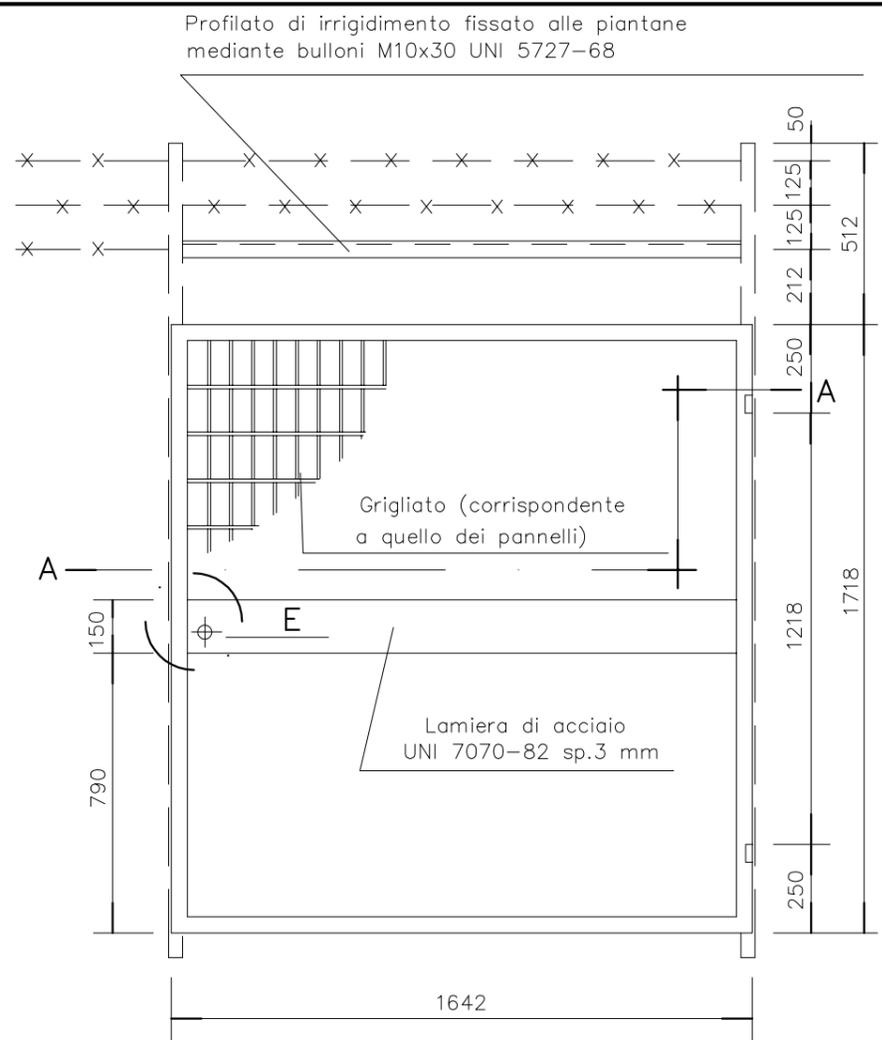


Profilato di irrigidimento

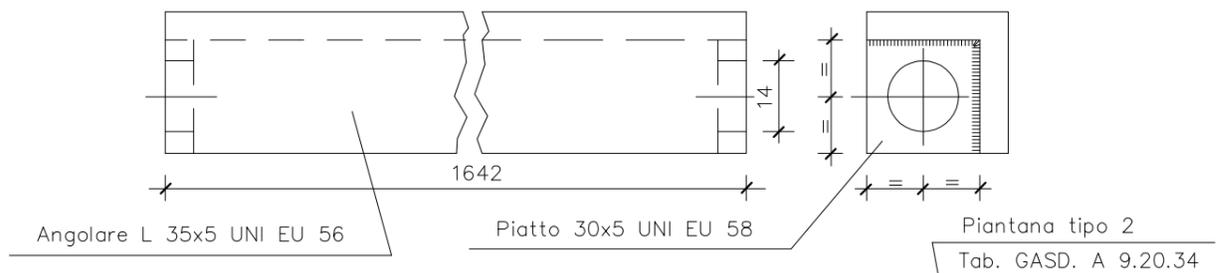

Sez. A-A

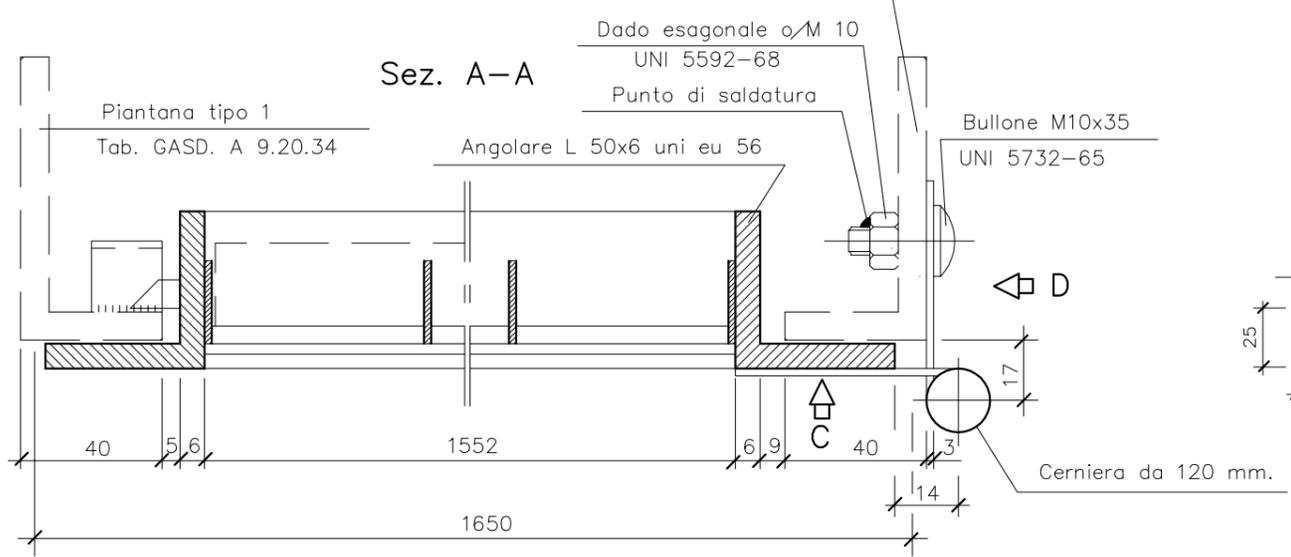

Part. lamiera tipo 1 per protez. serrature

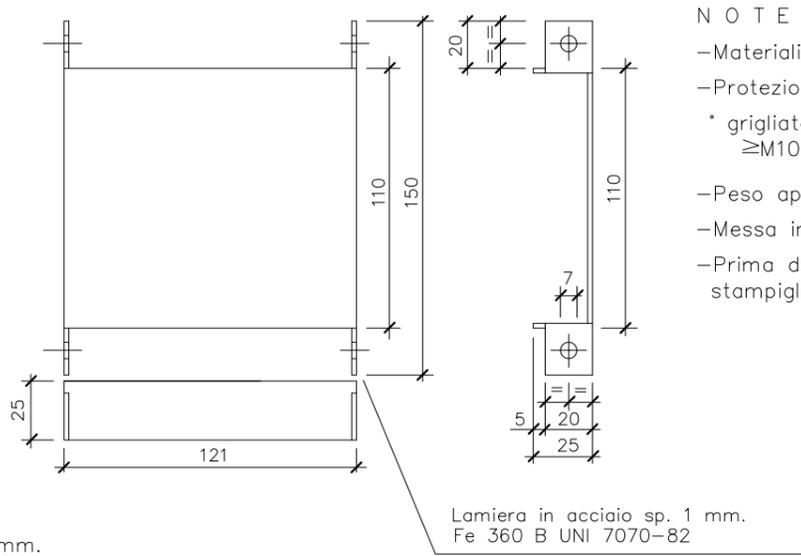

NOTE

- Materiali: indicati sul disegno
- Protezione anticorrosiva, * grigliato, profilati, piatti, lamiere, bulloni $\geq M10$: zincatura per immersione UNI 5744
- Peso approssimativo: 50 Kg.
- Messa in opera: vedasi Norma GASD B 9.01.02.01
- Prima della zincatura, su ogni porta, dovrà essere stampigliato, in due punti, il marchio SNAM.

Il presente disegno e' di proprieta' aziendale - La societa' tutelera' i propri diritti a termine di legge.