



PUNTO DI SEPARAZIONE ELETTRICA TERMINALE SCHUNTAGGIO SE12

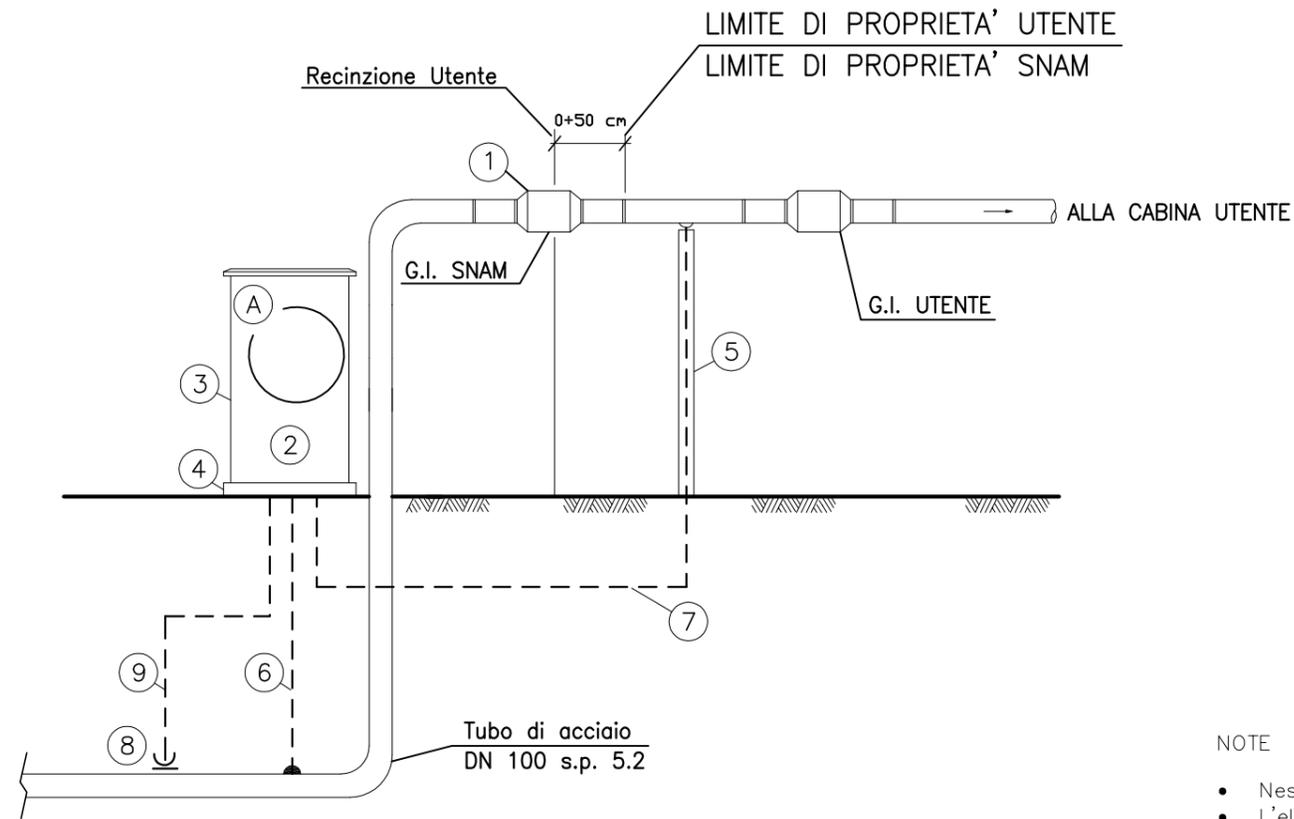

PARTICOLARE "A"
SE12

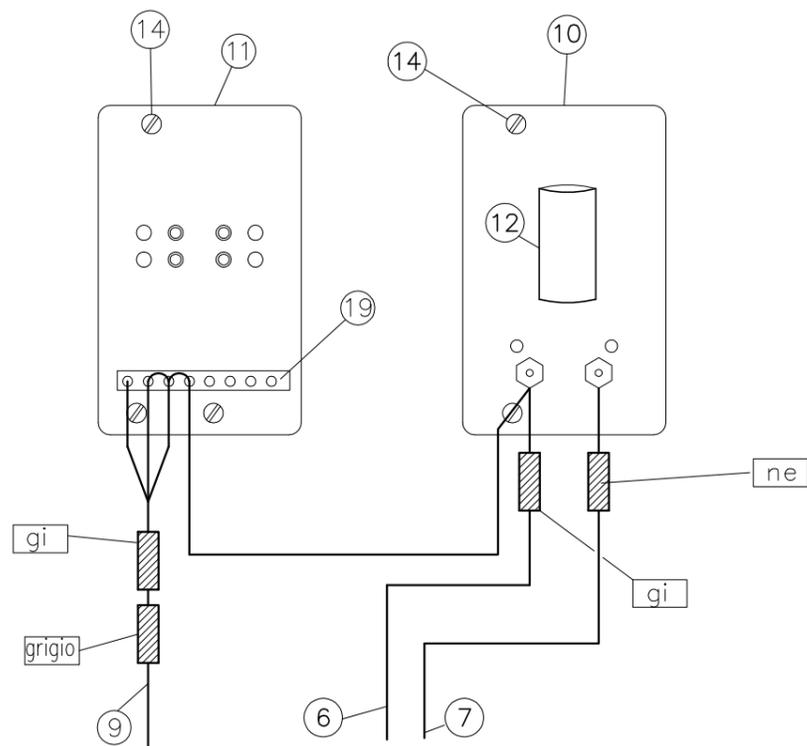

LEGENDA P.E.		Tab. GASD	U.M.	QUANTITA'
1	Giunto DN 100 per gasdotti	A.03.10.02	n.	1
2	Circuito di shuntaggio in armadio di controllo S.E.12	B.02.08.04.12	n.	1
3	Armadio di controllo di vetroresina da posizionare secondo NORME VIGENTI	A.07.01.11	n.	1
4	Sopralzo (TIPO B) x armadio di controllo	A.07.01.15	n.	1
5	Tubo Portacavo in PVC	-	n.	1
6	Cavo rame 1x10 mm ² , pos 6 (lato Snam)	A.07.04.01	m.	da definire
7	Cavo rame 1x10 mm ² , pos 6 (lato Utente)	A.07.04.01	m.	da definire
8	Elettrodo di riferimento fisso Cu-CuSO4 saturo con coupon	A.07.04.03	m.	1
9	Cavo rame 3x1,5 mm ² (elettrodo con coupon)	A.07.04.01	m.	da definire
10	Morsettiera Tipo 3	A.07.01.08	n.	1
11	Morsettiera Tipo 4	A.07.01.08	n.	1
12	Scaricatore per sovratensioni per installazione su morsettiera	A.07.04.11	n.	1
13	Capocorda ad occhiello non isolato Tipo N3	A.07.04.02	n.	2
14	Vite UNI 6107 M6 X 10 AISI 304	-	n.	4

NOTE

- Nessuna delle connessioni dei cavi alla tubazione deve essere eseguita sul giunto isolante nè sui suoi tronchetti.
- L'elettrodo di riferimento deve essere disposto nelle immediate vicinanze del giunto isolante;
- La posa del coupon dovrà avvenire in terreno vegetale secondo quanto riportato nella scheda tecnica;
- E' necessario che il coupon sia bene a contatto con il terreno in modo da garantire la conducibilità elettrica;
- Ad installazione avvenuta il coupon deve essere collegato alla condotta anche nel caso in cui non sia applicata la protezione catodica.



0	26/11/2018	EMISSIONE PER PERMESSI	C.GALLUZZI	C.DELL'ACQUA	R.FESTA
INDICE	DATA	REVISIONI	DISEGN.	CONTR.	APPROV.
 			Dis. DISOR-137440-14		
METANODOTTO SNAM4MOBILITY S.P.A LOCOROTONDO DN 100 (4") - 75 bar			Codice Cartesio PRG 102338		
SHUNTAGGIO SE 12			Elemento WBS NR/18373/R-L01		
			Codice Tecnico 20361		
			Sede Tecnica		
			Indice 0		
			Scala		
			Fig. 1 di 1		
			sostituisce il		
			sostituito dal		