

ArcelorMittal

28 / 05 / 2019

DIR 299 / 2019

Spett.le

Ministero dell'Ambiente e della Tutela del Territorio e del Mare

Direzione Generale Valutazioni Ambientali

DGSalvaguardia.ambientale@pec.minambiente.it

e p.c. Spett.li

Commissione istruttoria per l'autorizzazione integrata ambientale – IPPC

cippc@pec.minambiente.it

Ministero dell'Ambiente e della Tutela del Territorio e del Mare

Direzione Generale per la Salvaguardia del Territorio e delle Acque

dgsta@pec.minambiente.it

Commissione tecnica di verifica dell'impatto ambientale VIA - VAS

ctva@pec.minambiente.it

ISPRA

protocollo.ispra@ispra.legalmail.it

Presidente della Regione Puglia

presidente.regione@pec.rupar.puglia.it

Presidente della Provincia di Taranto

settore.ambiente@pec.provincia.taranto.gov.it

protocollo.generale@pec.provincia.taranto.gov.it

Sindaco di Taranto

gabinettosindaco.comunetaranto@pec.rupar.puglia.it

Sindaco di Statte

comunestatte@pec.rupar.puglia.it

ArcelorMittal Italia S.p.A.

Sede legale

Viale Brenta 27/29 - 20139 Milano
Italia

Soggetta all'attività di direzione e coordinamento da parte della società ArcelorMittal S.A.

T +39 02 80650 1

F +39 02 80650309

arcelormittalitalia@legalmail.it

www.arcelormittal.com

Cap. soc. € 401.400.000 i.v.,
Socio Unico - R.E.A. 2525101 di Milano
Cod. Fisc e Part. Iva 10354890963

ASL Taranto
dipartprevenzione_spesal.asl.taranto@pec.rupar.puglia.it
dipartprevenzione_sisp.asl.taranto@pec.rupar.puglia.it

COMANDO PROVINCIALE DEI VIGILI DEL FUOCO
com.taranto@cert.vigilfuoco.it

Commissari di ILVA S.p.A. in A.S.
commissariostraordinario@ilvainas.com
ilva@ilvapec.com

Capo della segreteria tecnica del Ministero
segreteria.tecnica@minambiente.it

SUAP di TARANTO
suap.comunetaranto@pec.rupar.puglia.it

SUE di TARANTO
c.a. ing. Francesco Rotondo
sue.comunetaranto@pec.rupar.puglia.it

Oggetto: Piano ambientale di cui al DPCM del 29 settembre 2017 per lo stabilimento siderurgico di interesse strategico nazionale ArcelorMittal Italia S.p.A. di Taranto (ID 90/10064: ex ILVA S.p.A. in A.S.) – Conferenza di Servizi di cui all’art. 5, comma 2, del DPCM per l’attuazione delle prescrizioni n. 55-57 intervento di installazione di filtri a maniche al camino E312 dell’agglomerato. Riscontro al Verbale della riunione della Conferenza di Servizi del 23 maggio 2019.

In relazione a quanto richiesto nel verbale in oggetto, e in particolare in riferimento alla nota prot. 71715 del 23/05/2018 del Comune di Taranto, si trasmettono in allegato le tavole di progetto comparative e di raffronto col progetto già autorizzato con precedente titolo PUA SUAP prot. 147455 del 23/09/2015 – pratica 73371/2014:

Allegato 1: tav. n. INT 01 TAVOLA DI PROGETTO COMPARATIVA E DI RAFFRONTO - PLANIMETRIA

Allegato 2: tav n. INT 02 TAVOLA DI PROGETTO COMPARATIVA E DI RAFFRONTO - VISTE-

L'intervento, così come indicato nella tav. n. INT 03 (Allegato 3), sarà eseguito all'interno del perimetro della variante del Piano Regolatore ASI approvato dalla Regione Puglia con D.R. n. 58 del 17/05/1972.

Si precisa inoltre che il progetto inviato con nota DIR 271 del 14/05/2019 contiene la Relazione di Compatibilità Paesaggistica e le relative tavole grafiche. La documentazione inviata tiene conto, dei pareri espressi dal Ministero dei beni e delle attività culturali e del turismo (prot. n. 16020 del 05/11/2014 e 3618 del 10/03/2015) all'interno delle Conferenze dei Servizi del procedimento amministrativo che a suo tempo portò al rilascio del PUA n. 147455 del 23/09/2015.

Si allega alla presente copia del fascicolo contenente la Variante al Piano Regolatore Generale, i verbali delle CdS e i vari pareri allegati alla PUA citata (Allegato 4).

Infine si conferma che l'intervento sarà eseguito nel rispetto del vigente DPR 380/2001 art. 93 e del DM 2018 in ordine agli aspetti di edilizia sismica.

Distinti saluti.





ArcelorMittal Italia S.p.A

Il Direttore Ambiente

Ing. Alessandro Labile




Top View

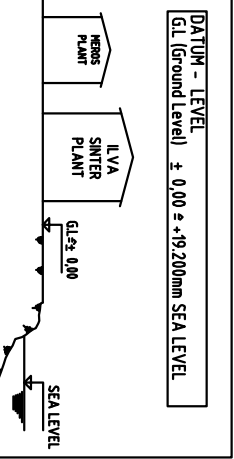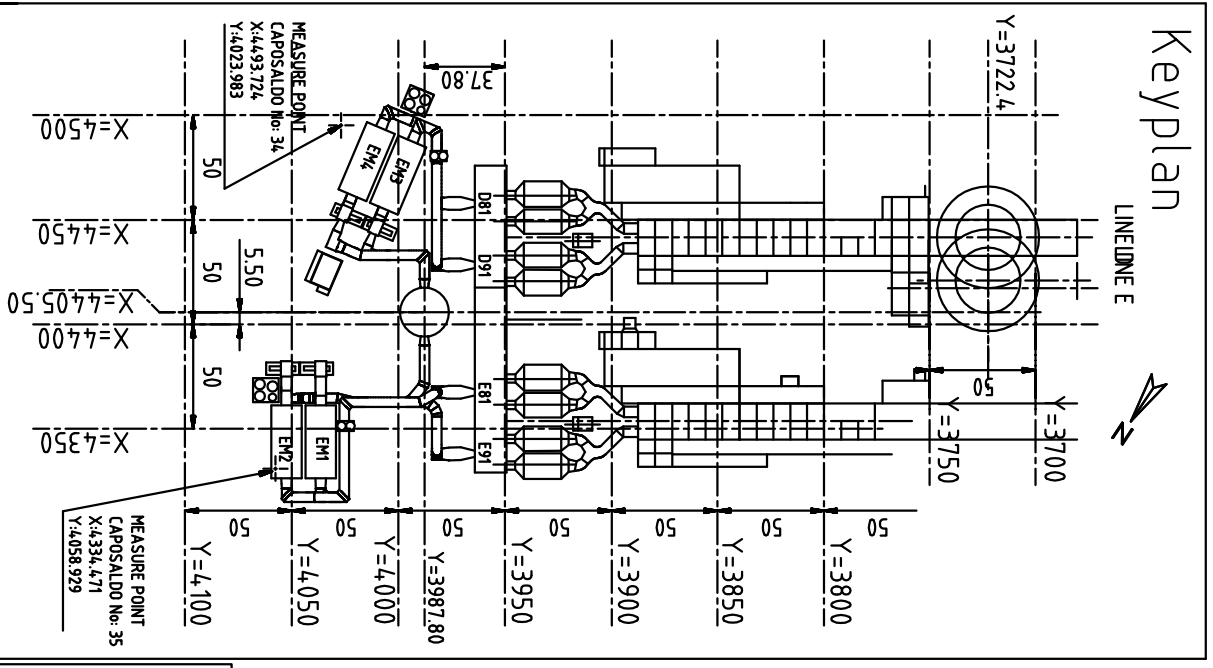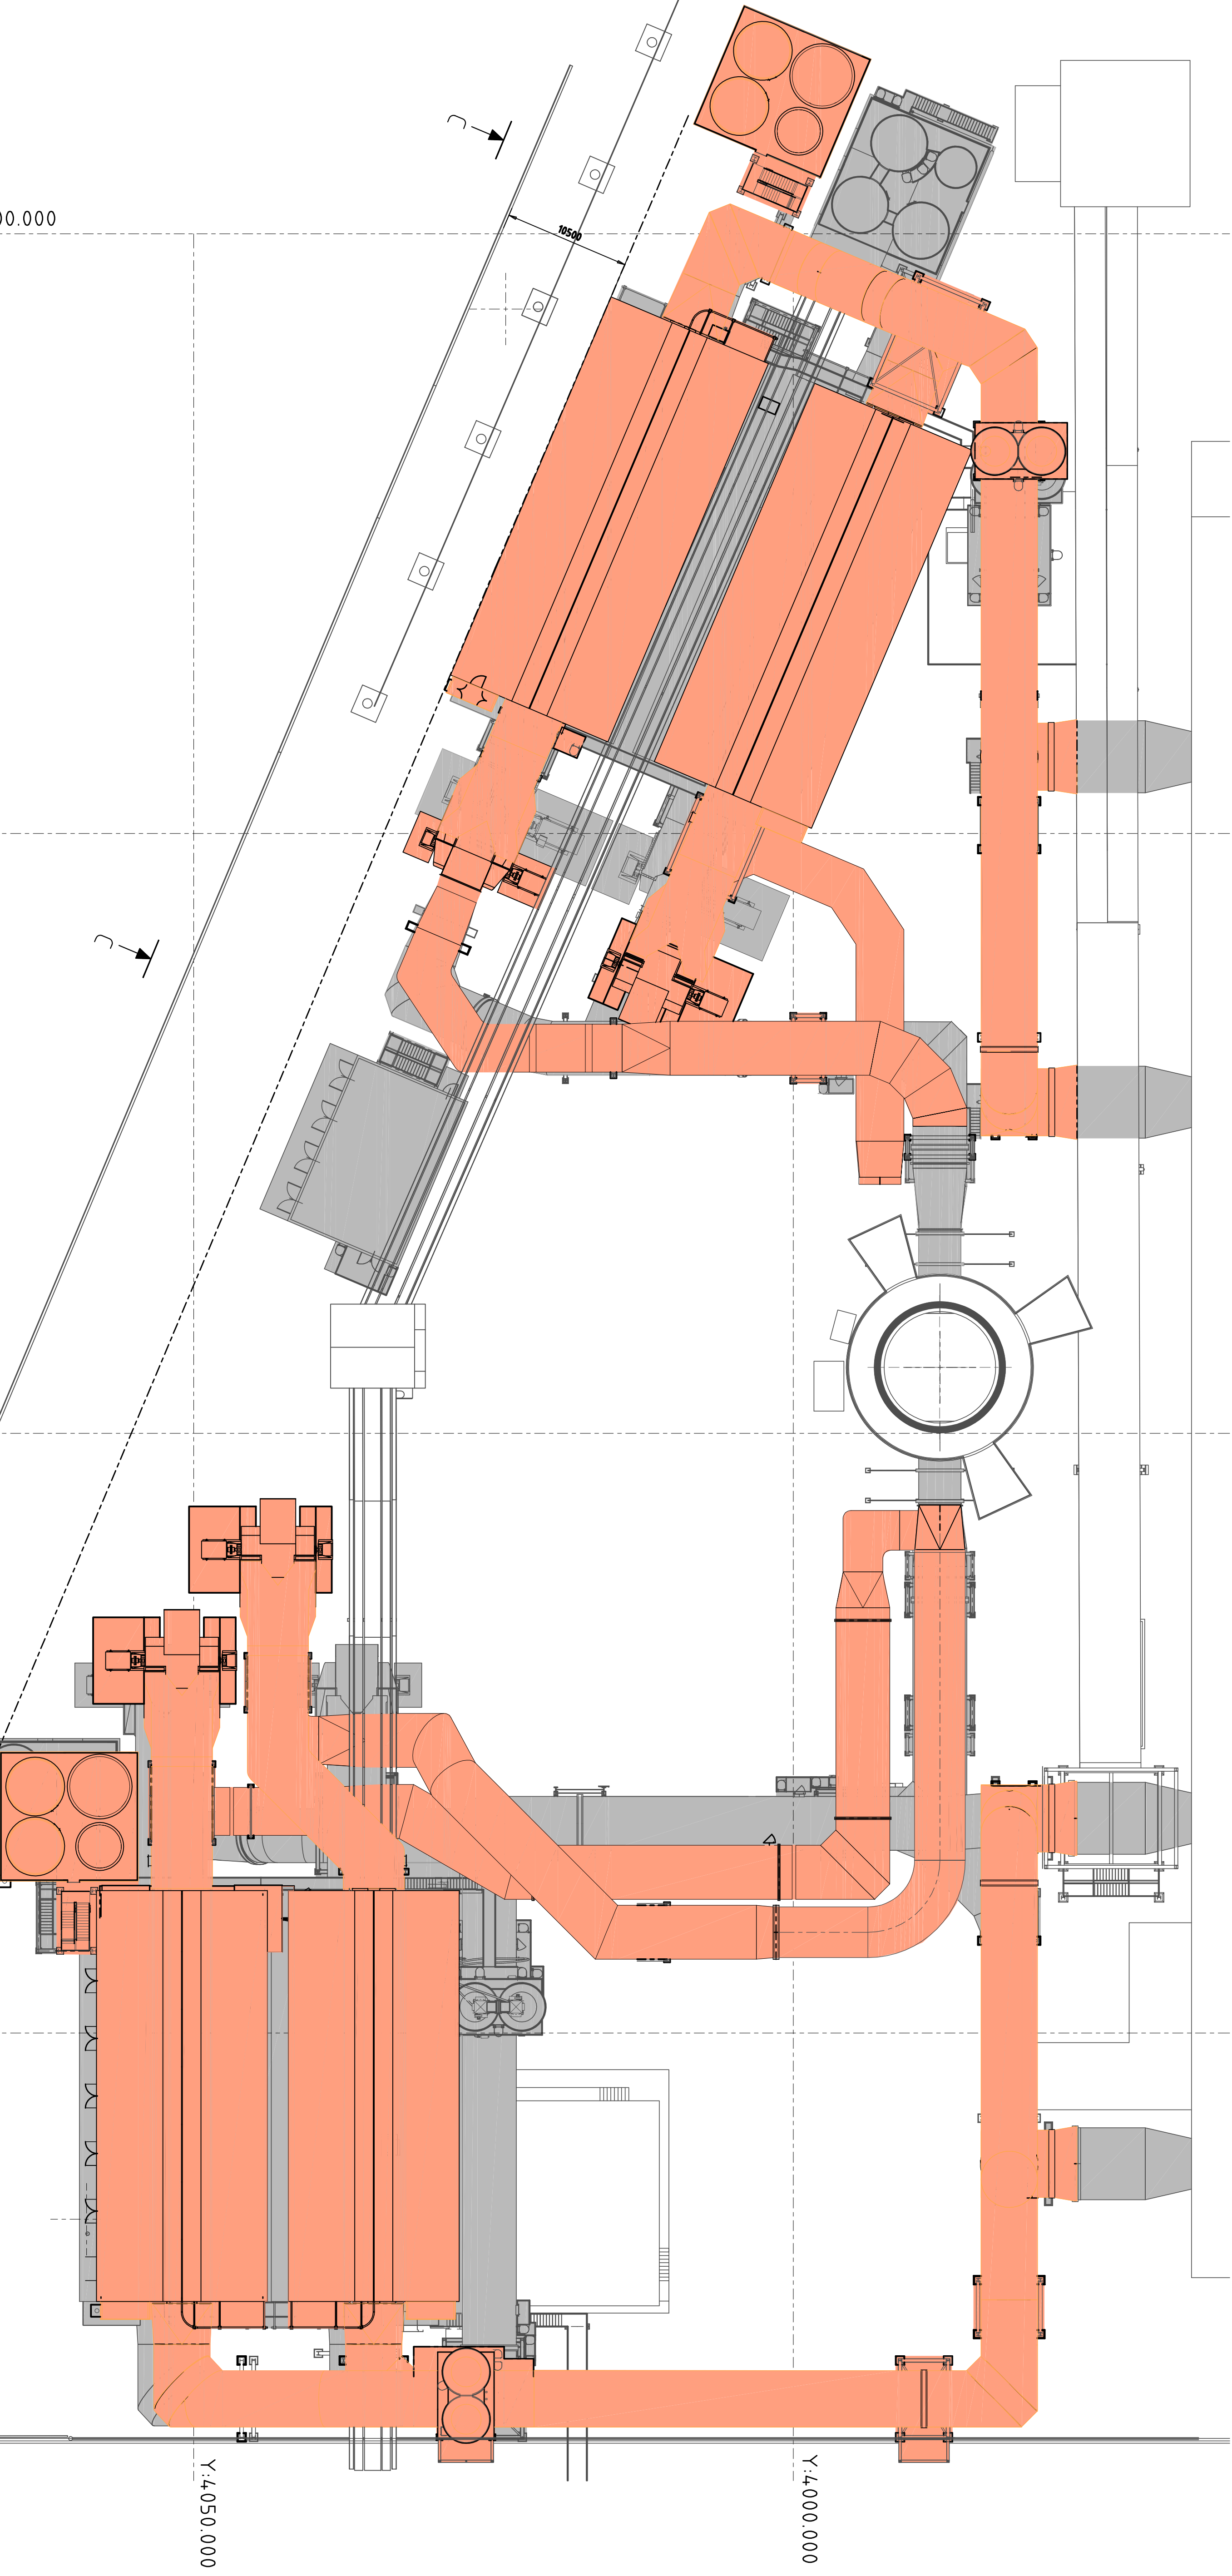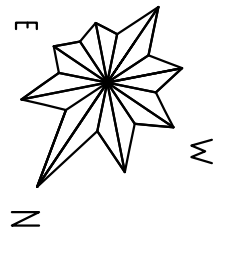


- LEGENDA**
- Planimetria 147455 del 23/09/2014 - Pratica 73371/2014
 - Planimetria di Progetto

GENERAL NOTES:
 DISTANCES (DIMENSIONS), NOT FIXED OR INDICATED IN THE DIMENSIONING OF THE DRAWING MUST NOT BE ANALYSED IN ACQUIRING THE TRAC SYSTEM

COMUNE DI TARANTO (Provincia di Taranto)	
<p>STABILIMENTO ARI DI TARANTO. INTERVENTO DI INSTALLAZIONE DI FILTRI A MANICHE MENS AL CANALINO EST.2 DEL IMPIANTO DI SINTERIZZAZIONE DI CUI ALLE PRESCRIZIONI A.55.57 DEL DPCM 661/2013/217.</p> <p>COMMITTENTE: ARCELORMITTAL ITALIA s.p.a</p> <p>UBICAZIONE: S.S. APPIA Km. 648 - Taranto</p> <p>PROGETTISTA: Arch. Angelo Nuzzo Viale Garibaldi, 88 - Grottole (TA) tel: 0984.841111 mail: angelo.nuzzo@arcelormittal.it</p>	<p>FAVOLA INT 01</p> <p>Scale: 1:200 Data: Maggio 2019</p> <p>OGGETTO: Documentazione, fascicolo parere del Comune di Taranto, Direzione Sanificazione Urbana - mobilità, TAVOLA DI PROGETTO COMPARATIVA E DI RIFRONTO - PLANIMETRIA</p>

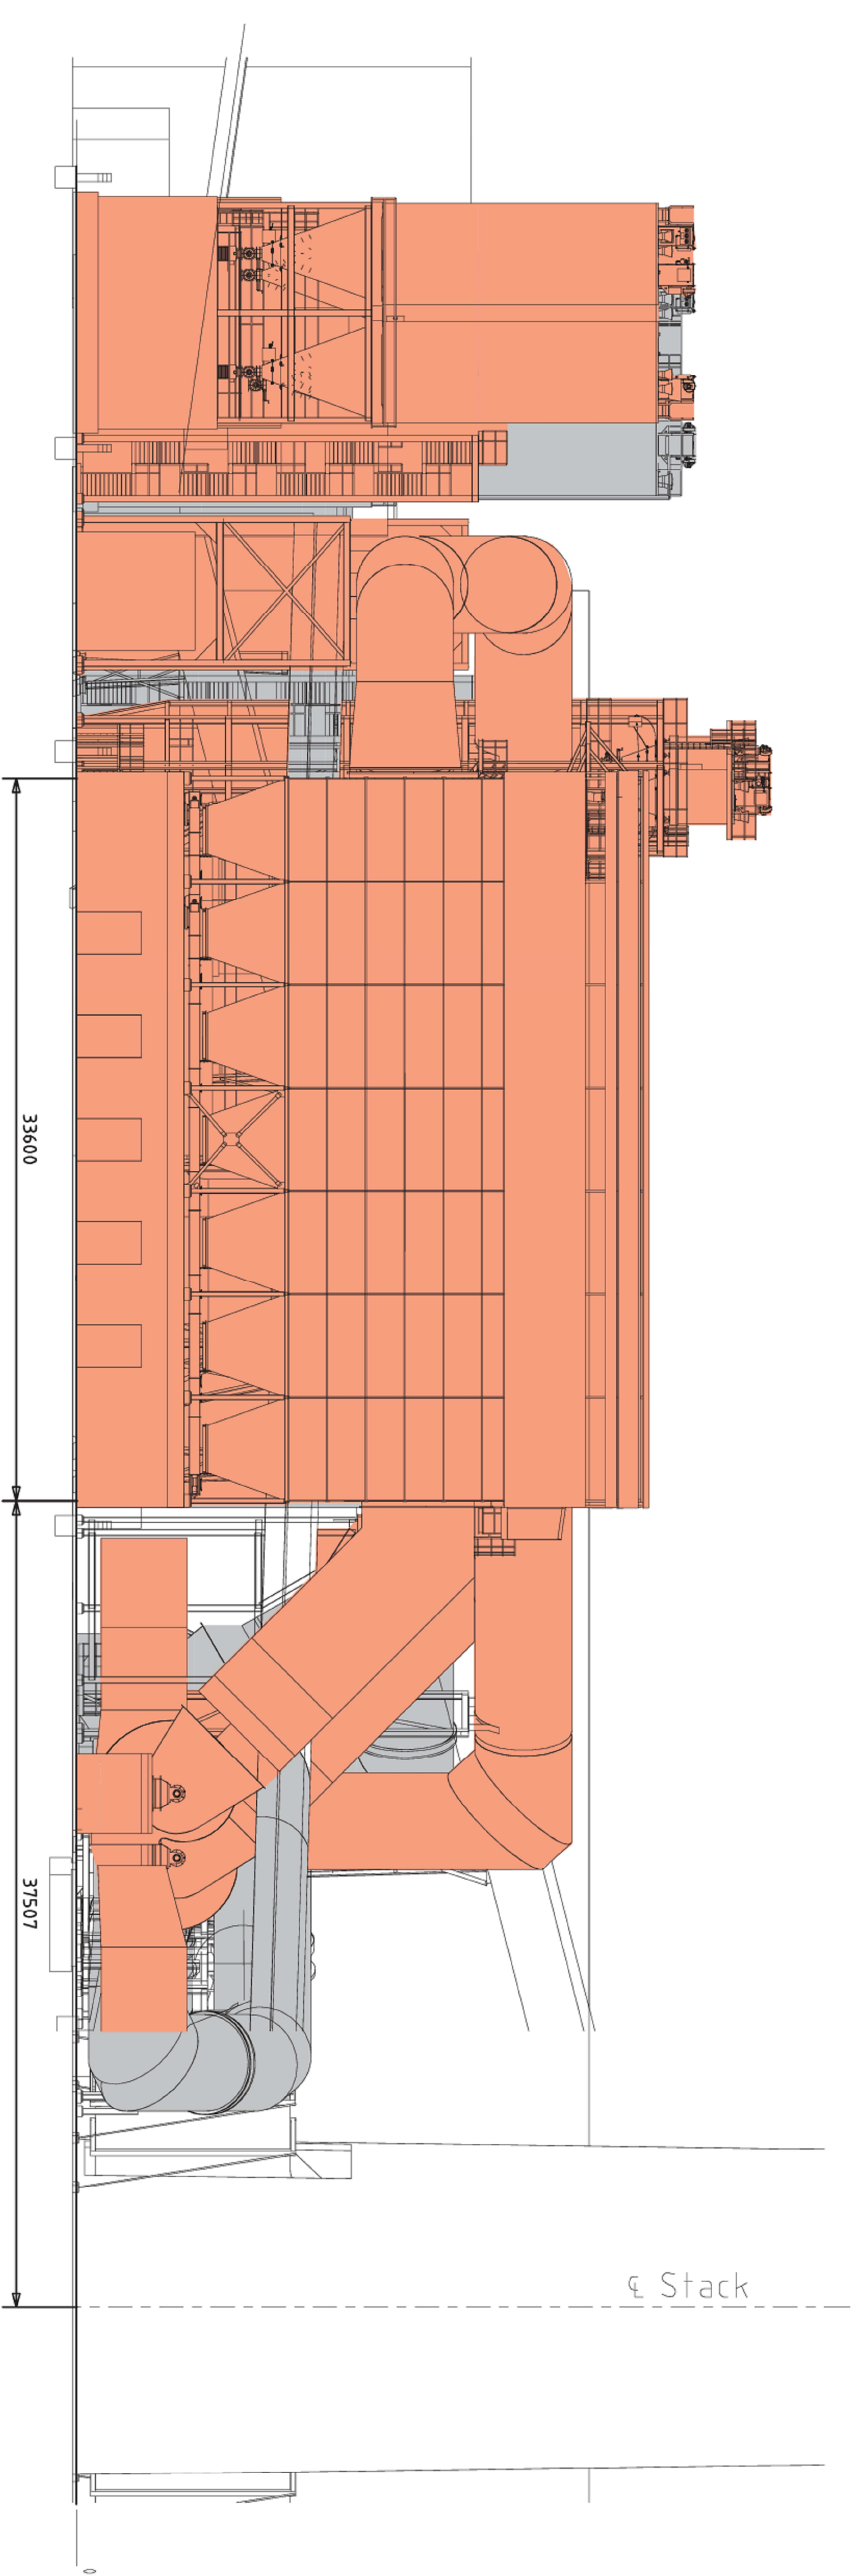


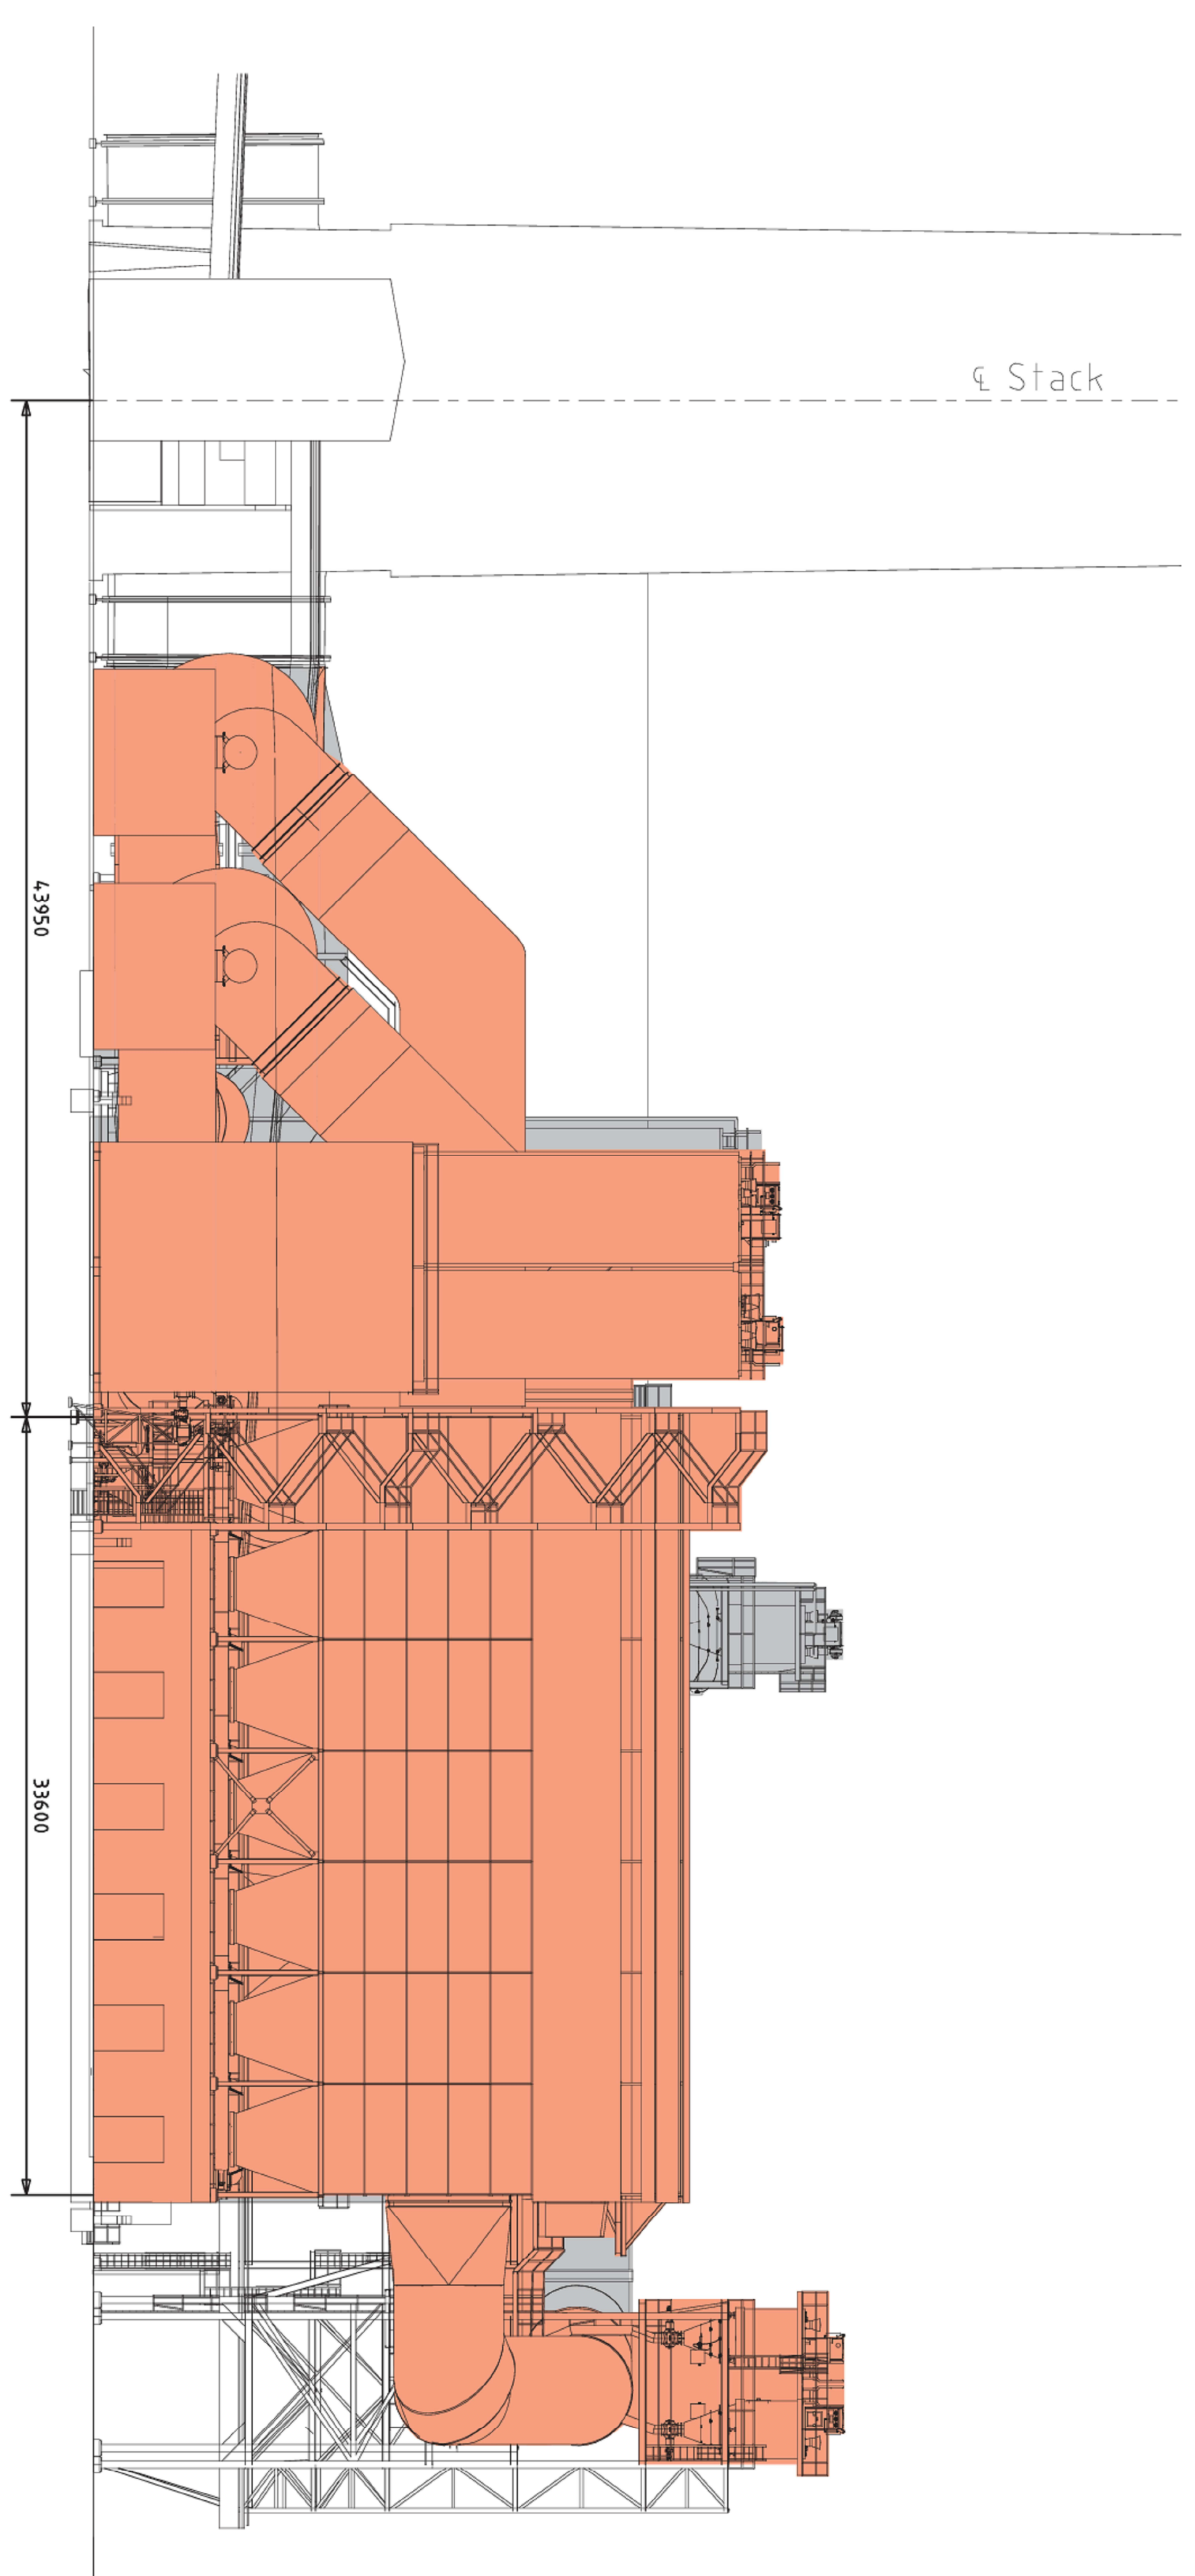


VISTA C-C



VISTA B-B

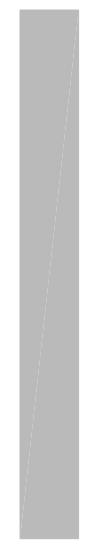LEGENDA

-  Planimetria Impianto Autorizzato con titolo SUAP 147455 del 23/09/2014 - Pratica 73371/2014
-  Viste di Progetto

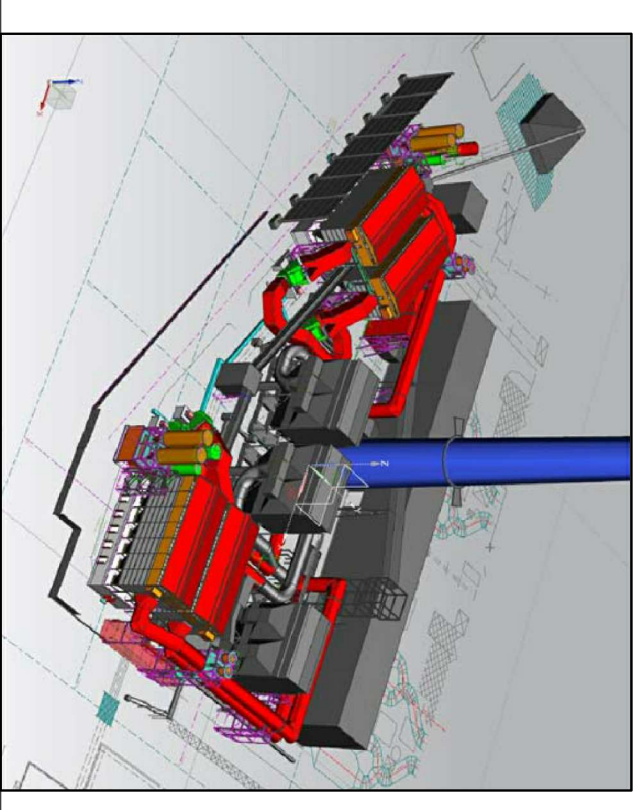 COMUNE di TARANTO (Provincia di Taranto)		TAVOLA INT 02
STABILIMENTO AMI DI TARANTO. INTERVENTO DI INSTALLAZIONE DI FILTRI A MANICHE MENSIL AL CAMMINO ES12 DEL LIMPPIANTO DI SINTERIZZAZIONE DI CUI ALLE PRESCRIZIONE n.55/57 DEL DPCM del 28/09/2017.		
COMMITTENTE: ARCELOMITTAL ITALIA S.p.A		
UBICAZIONE: S.S. APPIA Km. 648 - Taranto		Scala: 1:200 Data: Maggio 2019
PROGETTISTA: Arch. Angelo Nuzzo viale Garibaldi, 88 - Grottole (TA) tel. 0974/200000 mail: angelo.nuzzo@architnuzzo.it		
OSSGGETTO: Documentazione tecnico progettuale del Comune di Taranto. Direzione Pianificazione TAVOLA DI PROGETTO COMPARATIVA E DI RAFFRONTO - VISTE		
		

The contents of this sheet is copyright property of Siemens VDO Power Technologies GmbH & Co. The user and third party is prohibited to reproduce or copy any part without written permission of Siemens VDO Power Technologies GmbH & Co. If user want to reproduce or copy any part without written permission of Siemens VDO Power Technologies GmbH & Co. user must contact Siemens VDO Power Technologies GmbH & Co. for further information.

Der Inhalt dieses Blattes ist geistiges Eigentum der Siemens VDO Power Technologies GmbH & Co. Die Weitergabe oder die Reproduktion ist ohne schriftliche Genehmigung der Siemens VDO Power Technologies GmbH & Co. ist nicht zulässig. Wenn der Nutzer die Weitergabe oder die Reproduktion des Blattes ohne schriftliche Genehmigung der Siemens VDO Power Technologies GmbH & Co. weitergeben möchte, muss er sich an Siemens VDO Power Technologies GmbH & Co. wenden.



LEGENDA

- AGGLOMERATI INDUSTRIALI ESISTENTI
- NUOVO AGGLOMERATO INDUSTRIALE
- VERDE DI RISPETTO INDUSTRIALE
- CAVE ITALSIDER
- VERDE PUBBLICO
- ZONE MILITARI
- AREA URBANA

COMUNE di TARANTO
(Provincia di Taranto)

STABILIMENTO AVANTI DI TARANTO INTERVENTO DI INSERIMENTO DI UN'AREA DI ATTIVITÀ INDUSTRIALI MINORI IN UN'AREA DI ATTIVITÀ INDUSTRIALI ESISTENTI. SINTERRAZIONE DI CUI ALLE PRESCRIZIONI N. 55-57 DEL DPCM DEL 29/09/2017.

TAVOLA: INT 03

Scale: %

Data: Maggio 2019

COMMITTENTE: ARCELORMITTAL ITALIA s.p.a

UBICAZIONE: S.S. APPIA Km. 648 - Taranto

PROGETTISTA:
Viale Gramsci, 88 - Contrada (TA)
tel. 0994300000
www.arspazio.com
arspazio@arspazio.it

OGGETTO:
Prodotto e approvato dalla Giunta del Comune di Taranto. Circolare Funzionaria Urbanistica n. 2033.
TAVOLA DI PROGETTO. Stralci variante Piano Regolatore ASI approvato con D.R. n. 58 del 17/05/1972

AREA DI INTERVENTO



CITTA' DI TARANTO

DELIBERAZIONE ORIGINALE DEL CONSIGLIO COMUNALE

OGGETTO

Approvazione di variante al vigente Piano Regolatore Generale, ai sensi dell'art. 8, comma 2, del D.P.R. n° 160 del 7 novembre 2010, per la realizzazione dei filtri a manica per il trattamento dei fumi provenienti dal camino E312 dell'impianto di agglomerazione dello stabilimento ILVA di Taranto.

L'anno duemilaquindici il giorno ventiquattro del mese di Luglio alle ore 10,20 in Taranto, il Consiglio Comunale, legalmente convocato attraverso il servizio di Posta Elettronica Certificata, in seduta ordinaria, si è riunito sotto la Presidenza del Consigliere Sig. Pietro Bitetti e con l'assistenza del Segretario Generale Dott. Eugenio De Carlo.

All'atto dell'avvio della trattazione del presente provvedimento sono assenti:

1	STEFANO Ippazio	Presenti	x	18	NISTRI Davide	Presenti	
2	BITETTI Pietro	Presenti	x	19	LUPO Gina	assente	x
3	AZZARO Giovanni	assente		20	VIETRI Gianpaolo		x
4	DE MARTINO Michele	Presenti	x	21	CANNONE Antonino		x
5	DI TODARO Emanuele	Presenti	x	22	BRISCI Salvatore		x
6	COTUGNO Cosimo	Presenti	x	23	LESSA Valerio		x
7	BRUNETTI Raffaele	Presenti	x	24	DI GIOVANNI Francesco	assente	
8	LIVIANO Giovanni	Presenti	x	25	VENERE Francesco		x
9	CITO Mario	Presenti	x	26	GIGANTE Cosimo	assente g	
10	CIRACI Cosimo	Presenti	x	27	GUTTAGLIERE G.ppe G.nni		x
11	CASTELLANETA Pasqua G.	Presenti	x	28	PERELLI Rosa		x
12	UNGARO Giovanni	assente		29	CIOCIA Paolo		x
13	TRIBBLIA Adriano	Presenti	x	30	D'ERI Ernesto		x
14	RENNA Cataldo	Presenti	x	31	BONELLI Angelo		x
15	SPALLUTO Alfredo	Presenti	x	32	LARUCCIA Vito Mario		x
16	ILLIANO Filippo	assente		33	CAPRIULO Dante		x
17	CATALDINO Giovanni	Presenti	x				

In totale n° 27 presenti su n° 32 Consiglieri assegnati al Comune, oltre al Sindaco.

Il Presidente, ritenuto legale il numero dei Consiglieri intervenuti, invita i presenti ad adottare la deliberazione in merito all'oggetto, approvata con la votazione di seguito rappresentata e, per estratto nell'allegato report.

Si dà atto che risulta depositato in atti il seguente schema di deliberazione:

66

Premesso che:

- con Decreto del Ministero dell'Ambiente e della Tutela del Territorio e del Mare, DEC - MIN - 0000053 del 3 febbraio 2014, è stata aggiornata l'Autorizzazione Integrata Ambientale (A.I.A.) dello stabilimento ILVA di Taranto DVA_DEC-2012-0000547 del 26 ottobre 2012 per l'esercizio della centrale termoelettrica in attuazione della prescrizione n. 57 del PIC - n. ID 90/333/490: filtri a manica per il trattamento dei fumi provenienti dal camino E312 impianto di agglomerazione, ai sensi del Decreto Legislativo n. 152 e s.m.i.;
- in data 12 maggio 2014 sono stati presentati allo Sportello Unico per le Attività Produttive (SUAP) gli elaborati progettuali per la realizzazione delle opere in oggetto descritte - Pratica SUAP prot. 73371 del 12 maggio 2014;
- il complesso dei nuovi filtri a manica, da costruire, deve essere realizzato prima dell'abbattimento di quelli esistenti, al fine di garantire il corretto funzionamento degli impianti di agglomerazione i cui gas, esausti di processo, confluiscono in un unico punto di emissione in atmosfera costituito dal camino E312;
- pertanto la proposta progettuale presentata prevede la realizzazione dei nuovi filtri a manica e di una cabina elettrica, in un'area ricadente nel perimetro dello stabilimento ILVA di Taranto, posta in prossimità del camino E312;
- l'area interessata dalla costruzione dai nuovi filtri a manica, anche se fa parte integrante dell'intera superficie dello stabilimento siderurgico, tipizzata dal vigente Piano Regolatore Generale come "Zona industriale" - (C1), regolata dall'art. 31 delle Norme Tecniche di Attuazione, ricade in parte e per la quasi totalità dell'intervento da realizzare in zona destinata a "Verde di rispetto" - (A1) regolata dall'art. 13 delle N.T.A. ed in particolare, per quanto attiene le aree destinate alla viabilità, comprese in detta zonizzazione e di cui all'art. 54, lettera c), delle stesse Norme;
- quindi è stato necessario, attivare la procedura prevista dall'art. 8 del D.P.R. 7 dicembre 2010, n. 160 e gli adempimenti di cui alle disposizioni operative dettate dalla Regione Puglia con deliberazione di Giunta Regionale 22 novembre 2011, n. 2581 al fine di procedere alla variante al vigente strumento urbanistico per consentire la realizzare del progetto proposto;
- acquisito, con nota prot. n. 133194 del 12 settembre 2014 il parere delle Direzione Urbanistica Edilizia, il SUAP ha pubblicato in data 10 ottobre 2014, mediante affissione all'Albo Pretorio e nel sito del Civico Ente - Area Amministrativa - Avvisi, l'avvenuto deposito degli elaborati progettuali e la data di convocazione della prima seduta pubblica della Conferenza di Servizi, indetta ai sensi dell'art. 14 e seguenti della legge 7 agosto 1990, n. 241 al fine di procedere all'acquisizione dei pareri per l'approvazione della variante urbanistica, disciplinata dall'art. 8, comma 2, del D.P.R. n. 160/2010, nonché acquisire i pareri, le autorizzazioni, i nulla osta, i permessi o gli assensi, comunque denominati, richiesti dalla vigente normativa, per l'approvazione del progetto e per il rilascio del conseguente Permesso Unico Autorizzativo;
- in relazione a quanto detto, si sono svolte nei giorni del 12 novembre 2014, del 2 marzo 2015 e del 22 aprile 2015 complessivamente tre sedute dalla Conferenza di Servizi, i cui verbali e i relativi allegati sono acclusi al presente provvedimento per farne parte integrante e sostanziale;
- conclusi i lavori della Conferenza di Servizi, conformemente a quanto stabilito dal punto 8 degli Indirizzi per l'applicazione dell'art. 8 del D.P.R. n. 160/2010 "Regolamento per la semplificazione ed il riordino della disciplina sullo sportello unico per le attività produttive" di cui alla citata deliberazione di Giunta Regionale n. 2581/2011, i verbali ed i relativi allegati, sono stati depositati presso la Segreteria Comunale in data 15 maggio 2015, è stato dato Avviso dell'avvenuto deposito mediante la pubblicazione all'Albo Pretorio (n. 77776 del 14 maggio 2014), per un periodo di trenta giorni, dandone contestualmente notizia al pubblico mediante l'affissione di appositi manifesti;
- il Segretario Generale con nota prot. n. 97261/2015 del 17 giugno 2015, che si allega in copia, ha attestato che nei termini di cui all'Avviso Pubblico succitato non sono state presentate osservazioni e/o opposizioni;
- il presente provvedimento non comporta impegno di spesa per la Pubblica Amministrazione;

Tutto ciò premesso, propone al Consiglio Comunale l'adozione del sottonotato schema di deliberazione

1. di prendere atto dei verbali della Conferenza di Servizi, allegati al presente provvedimento, al fine dell'approvazione della variante urbanistica al vigente Piano Regolatore, ai sensi dell'art. 8, comma 2, del D.P.R. n. 160 del 7 novembre 2010, per la realizzazione dei filtri a manica per il trattamento dei fumi provenienti dal camino E312 dell'impianto di agglomerazione dello stabilimento ILVA di Taranto di cui alla pratica SUAP prot. 73371 del 12 maggio 2014;
2. di dare atto che si è proceduto alla pubblicazione dei verbali della Conferenza di Servizi che costituiscono tra l'altro la proposta - adozione della variante urbanistica così come previsto dall'art. 8, comma 2, del D.P.R. n. 160/2010 e secondo gli indirizzi della deliberazione di Giunta Regionale n. 2581/2011;
3. di prendere atto, così come attestato dall'allegata nota del Segretario Generale che nei termini di pubblicazione degli atti non sono pervenute osservazioni e/o opposizioni;
4. di approvare la variante urbanistica al vigente Piano Regolatore Generale, stabilendo che l'area di sedime e l'area su cui insistono gli impianti di collegamento per la costruzione dei nuovi filtri a manica, ricadenti in zona destinata a "Verde di rispetto" - (A1), regolata dall'art.13, ed in particolare, per quanto attiene le aree destinate alla viabilità, comprese in detta zonizzazione e di cui all'art. 54, lettera c) delle Norme Tecniche di Attuazione, siano tipizzate come "Zona industriale" - (C1), regolata dall'art. 31 delle stesse Norme, così come individuate negli elaborati progettuali allegati ai verbali di cui al punto 1.;
5. di demandare alla competente Direzione Urbanistica Edilizia per gli adempimenti di competenza relativi all'aggiornamento della cartografia del vigente Piano Regolatore Generale;
6. di demandare alla competente Direzione Sviluppo Economico e Produttivo - S.U.A.P. per gli ulteriori provvedimenti di competenza.

**F.to Il Dirigente
Dott. Carmine PISANO**

IL CONSIGLIO COMUNALE

Letta la relazione e la proposta che precedono;

Visti i seguenti pareri espressi ai sensi dell'art. 49 e dell'art. 147 bis del D.Lgs. nr. 267/2000 e s.m.i. in ordine alla regolarità tecnica e contabile:

- parere di regolarità tecnica: FAVOREVOLE
Dirigente della Direzione Sviluppo Economico e Produttivo, Dott. Carmine PISANO
data 23/06/2015 firmato Dott. Carmine Pisano
- parere di regolarità contabile: NON DOVUTO

Visto il parere espresso dalla Commissione Consiliare Assetto del Territorio nella seduta del 08.07.2015;

Visto lo statuto comunale;

Visto il D.Lgs. nr. 267/2000 e s.m.i.;

Visto il D.P.R. 7 settembre 2010, nr. 160;

Vista la legge regionale 13 dicembre 2004, nr. 23 e s. m. i.;

Visto il Decreto del Ministero dell'Ambiente e della Tutela del Territorio e del Mare, DEC - MIN - 0000053 del 3 febbraio 2014;

Vista la Deliberazione di Giunta Regionale 22 novembre 2011, nr. 2581;
Dato atto della propria competenza ai sensi dell'art. 42 T.U.E.L. D.Lgs. nr. 267/2000;
Ritenuto di accogliere la presente proposta deliberativa per quanto sopra premesso e considerato, quale motivazione del presente atto;
Con l'assistenza e la collaborazione del Segretario Generale, ai sensi dell'art. 97 T.U.E.L., nell'esercizio delle relative funzioni;

DELIBERA

1. di prendere atto dei verbali della Conferenza di Servizi, allegati al presente provvedimento, al fine dell'approvazione della variante urbanistica al vigente Piano Regolatore, ai sensi dell'art. 8, comma 2, del D.P.R. n. 160 del 7 novembre 2010, per la realizzazione dei filtri a manica per il trattamento dei fumi provenienti dal camino E312 dell'impianto di agglomerazione dello stabilimento ILVA di Taranto di cui alla pratica SUAP prot. 73371 del 12 maggio 2014;
2. di dare atto che si è proceduto alla pubblicazione dei verbali della Conferenza di Servizi che costituiscono tra l'altro la proposta - adozione della variante urbanistica così come previsto dall'art. 8, comma 2, del D.P.R. n. 160/2010 e secondo gli indirizzi della deliberazione di Giunta Regionale n. 2581/2011;
3. di prendere atto, così come attestato dall'allegata nota del Segretario Generale che nei termini di pubblicazione degli atti non sono pervenute osservazioni e/o opposizioni;
4. di approvare la variante urbanistica al vigente Piano Regolatore Generale, stabilendo che l'area di sedime e l'area su cui insistono gli impianti di collegamento per la costruzione dei nuovi filtri a manica, ricadenti in zona destinata a "Verde di rispetto" - (A1), regolata dall'art.13, ed in particolare, per quanto attiene le aree destinate alla viabilità, comprese in detta zonizzazione e di cui all'art. 54, lettera c) delle Norme Tecniche di Attuazione, siano tipizzate come "Zona industriale" - (C1), regolata dall'art. 31 delle stesse Norme, così come individuate negli elaborati progettuali allegati ai verbali di cui al punto 1.;
5. di demandare alla competente Direzione Urbanistica Edilizia per gli adempimenti di competenza relativi all'aggiornamento della cartografia del vigente Piano Regolatore Generale;
6. di demandare alla competente Direzione Sviluppo Economico e Produttivo - S.U.A.P. per gli ulteriori provvedimenti di competenza.
7. di pubblicare il presente atto a norma delle disposizioni legislative e regolamentari vigenti in materia di pubblicazione e di trasparenza degli atti pubblici, dando atto che ai fini della pubblicità legale, l'atto destinato alla pubblicazione è redatto in modo da evitare la diffusione di dati personali identificativi non necessari ovvero il riferimento a dati sensibili (qualora tali dati fossero indispensabili per l'adozione dell'atto, sarà contenuto in documenti separati);
8. di dare atto che il presente provvedimento è impugnabile nei modi e nei termini di cui al d.lgs. n. 104/2010 e s.m.i. - c.p.a. innanzi all'A.G. competente.

Successivamente, con separata votazione,

DELIBERA

di dichiarare l'immediata eseguibilità della presente deliberazione, ai sensi dell'art. 134, comma 4, del D.Lgs. nr. 267/2000, stante l'urgenza di provvedere in merito per quanto in premessa esposto e considerato.

Si dà atto che sull'argomento si svolge ampio dibattito (trascritto nell'allegato resoconto di stenografia), nel corso del quale entrano in aula i Consiglieri Illiano e Nistri ed escono i Consiglieri Ciocia, Cito, Castellaneta, Tribbia, Renna, Liviano (Pres. n° 23).



COMUNE DI TARANTO
Direzione Sviluppo Economico Produttivo
Sportello Unico Attività Produttive



Via Plinio, 16 sc. C 1° piano – tel. 099/4581579 – fax 099/4581510
<http://comune.taranto.csttaranto.it/suap/suap.asp>
e-mail certificata: suap.comunetaranto@pec.rupar.puglia.it

PROGETTO PER LA COSTRUZIONE DI NUOVI FILTRI A MANICA PER IL TRATTAMENTO DEI FUMI PROVENIENTI DAL CAMINO E 312 DELL'IMPIANTO DI AGGLOMERAZIONE DELLO STABILIMENTO ILVA DI TARANTO. PRATICA SUAP prot. n. 73371 del 12 maggio 2014.

Conferenza di Servizi per acquisire i pareri propedeutici all'approvazione del progetto definitivo ai sensi dell'art. 14 e seguenti della Legge n. 241/1990.

**VERBALE DELLA CONFERENZA DI SERVIZI ISTRUTTORIA
(PRIMA RIUNIONE)**

Sede	Data	Ora inizio
Biblioteca Comunale – piazzale Dante (Bestat) - Taranto	12 novembre 2014	10:30

Amministrazione che ha indetto la C. di S.	Data e numero nota convocazione
Comune di Taranto – Sportello Unico Attività Produttive	10 ottobre 2014 - protocollo n. 149004

Premesso che con Decreto Del Ministero dell'Ambiente e della Tutela del Territorio e del Mare, DEC – MIN – 0000053 del 3 febbraio 2014, è stata aggiornata l'Autorizzazione Integrata Ambientale (A.I.A.) dello stabilimento ILVA di Taranto DVA_DEC-2012-0000547 del 26 ottobre 2012 per l'esercizio della centrale termoelettrica in attuazione della prescrizione n. 57 del PIC – n. ID 90/333/490: filtri a manica per il trattamento dei fumi provenienti dal camino E312 impianto di agglomerazione, ai sensi del Decreto Legislativo 3 aprile 2006, n. 152 e s. m. i.;

Che il Comune di Taranto, con nota n. 149004 del 10 ottobre 2014 ha convocato l'odierna Conferenza di Servizi invitando a partecipare alla Conferenza le Amministrazioni pubbliche competenti ad adottare atti di concerto o di intesa nonché a rilasciare pareri, autorizzazioni, nulla osta per l'esame del progetto inviando alle stesse la documentazione contenente tutti gli elaborati progettuali;

Dato atto che sono stati regolarmente invitati alla Conferenza di Servizi i seguenti Enti, rappresentati dai soggetti in seguito indicati:

Soggetti invitati	Nome e Cognome	Qualifica	Delega	Note
Ministero dell'Ambiente e della Tutela del Territorio e del Mare - Direzione Generale Valutazioni Ambientali				ASSENTE
Ministero dei Beni e delle Attività Culturali e del Turismo				ASSENTE Vedi nota protocollo n. 0016020 del 5 novembre 2014

Ministero per i Beni Architettonici e Paesaggistici per le province di Lecce, Brindisi e Taranto				ASSENTE
Istituto Superiore per la Protezione e la Ricerca Ambientale – I.S.P.R.A.				ASSENTE
Regione Puglia – Assessorato alla Qualità dell'Ambiente				ASSENTE
Regione Puglia – Assessorato Qualità del Territorio				ASSENTE
Provincia di Taranto – Settore Ecologia Ambiente				ASSENTE
ASL – Dipartimento di Prevenzione – Servizio Igiene e Sanità Pubblica – S.I.S.P.				ASSENTE
Agenzia Regionale per la Prevenzione e la Protezione dell'Ambiente – DAP Taranto				ASSENTE
Consorzio per l'Area di Sviluppo Industriale di Taranto – A.S.I.				ASSENTE
Comune di Taranto – Direzione Urbanistica Edilità				ASSENTE Vedi nota protocollo n. 166885 del 12 ottobre 2014
Comune di Taranto – Direzione Ambiente Salute e Qualità della Vita				ASSENTE Vedi nota protocollo n. 166784 dell'11 novembre 2014
ILVA S.p.A.	Domenico Digiuosepe	Responsabile ufficio imm.	-	PRESENTE
	Angelo Nuzzo	Progettista	-	
	Angelo Cavallo	Project manager	-	

Constatata l'assenza degli Enti come sopra indicato, la presenza dei rappresentanti dell'ILVA S.p.A. e dei progettisti delle opere;

Verificata la regolarità delle convocazioni e i requisiti di legittimazione dei soggetti partecipanti;

Presiede la Conferenza di Servizi l'arch. Marcello Vuòzzo, Responsabile Unico del Procedimento;

Per quanto sopra espresso il Presidente dichiara aperta la seduta, comunica che la pratica SUAP prot. n. 73371 del 12 maggio 2014, presentata dall'ILVA S.p.A., riguarda il progetto per la costruzione di nuovi filtri a manica per il trattamento dei fumi provenienti dal camino E 312 dell'impianto di agglomerazione dello stabilimento ILVA di Taranto, nonché l'approvazione della variante alla vigente strumentazione urbanistica secondo quanto stabilito dall'art. 8 del D.P.R. n. 160/2010 e s. m. i. e secondo gli indirizzi di cui alla deliberazione di Giunta Regionale 22 novembre 2011, n. 2581;

Comunica, altresì, che sono pervenuti i sotto indicati pareri, che vengono allegati al presente verbale e dei quali dà contestuale lettura:

- Nota prot. n. 0016020 del 5 novembre 2014 del Ministero dei Beni e delle Attività Culturali e del Turismo nella quale si richiede, ad integrazione degli elaborati progettuali già presentati, la planimetria di rilievo e di progetto con l'indicazione delle alberature presenti lungo il confine dell'area interessata e le sezioni trasversali di rilievo e di progetto comprendenti il piano di spicco dei nuovi manufatti, il salto di quota rispetto alla S.P. 49 ed il posizionamento dell'acquedotto del Triglio;
- Nota prot. n. 166784 del 11 novembre 2014 della Direzione Ambiente Salute e Qualità della Vita, con la quale sono stati richiesti al proponente chiarimenti in merito alla non puntuale corrispondenza tra i valori dichiarati nelle pagine 9 e 10 dell'elaborato "Relazione Tecnica", con particolare riferimento ai parametri polveri e PCCd/F e i valori rivenienti dalla nuova Tabella Prestazionale n. 6 del paragrafo 3.6.2 "impianto di agglomerazione - sinterizzazione" del Decreto di riesame dell'AIA DVA – DEC – 2012-0000547 del 26/10/2012. Si Sollecita, inoltre, di esplicitare, in modo dettagliato, le modalità e le finalità del riutilizzo delle acque meteoriche di dilavamento;
- Parere endoprocedimentale del 12 settembre 2014, prot. n. 133194, della Direzione Urbanistica Edilità che non rileva alcuna criticità dal punto di vista urbanistico, considerato che l'opera è una prescrizione del Ministero dell'Ambiente, fatto salvo il pagamento del contributo di costruzione relativo alle sole urbanizzazioni secondarie.

Il parere preventivo espresso dalla Direzione Urbanistica Edilità trova fondamento negli indirizzi dettati dalla Regione Puglia - Assessorato Qualità del Territorio – Servizio Urbanistica per la applicazione dell'art. 8 del D.P.R. 7 dicembre 2010, n. 160 ed approvati con deliberazione della Giunta Regionale del 22 novembre 2011, n. 2581.

L'ingegnere Domenico Digiosepe, responsabile dell'ufficio immobiliare dello stabilimento ILVA di Taranto, fa rilevare che gli Enti assenti, che, peraltro, non hanno fatto pervenire alcun parere, quando chiedono documentazione integrativa successivamente alla conclusione dei lavori della seduta della C.d.S., comportano per il proponente un aggravio della procedura e un notevole incremento dei tempi di definizione dell'iter tecnico-amministrativo intrapreso.

I presenti constatano, a questo punto, soprattutto la reiterata assenza della Regione Puglia e su invito dell'architetto Marcello Vuozzo si impegnano a presentare, in tempi brevi, la documentazione integrativa richiesta con le note allegate al presente verbale.

Tutto ciò esposto e considerato la Conferenza di Servizi, esauriti gli adempimenti di rito, acquisite le dichiarazioni di cui sopra e visti gli atti menzionati, all'unanimità assume la determinazione di aggiornare i lavori ad una successiva riunione in sede istruttoria che verrà convocata dal Responsabile del Procedimento.

Il presente verbale verrà trasmesso ai soggetti convocati da parte dello Sportello Unico Attività Produttive.

Alle ore 11:15 si procede allo scioglimento della seduta.


Letto, confermato e sottoscritto

Prot. n. 133194

Risp. prot. n. 113954 del 24/07/2014

Taranto, li 12 SET. 2014

15 SET. 2014

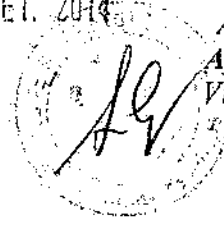

Alla **STRUTTURA UNICA**
ATTIVITA' PRODUTTIVE
Via Salinella (zona Bestat)
74100 TARANTO

Handwritten notes:
J. J. J.
16/8
2014

OGGETTO: parere endoprocedimentale alla richiesta di Provvedimento Autorizzativo Unico, ai sensi dell'art. 8 del D.P.R. 07 dicembre 2010 n°160, per il progetto di costruzione, all'interno dello stabilimento Ilva di Taranto, di filtri a manica per il trattamento dei fumi provenienti dal camino E312 dell'impianto di agglomerazione.

Pratica S.U.A.P. prot. 73391 del 12/05/2014.

Richiedente: ILVA S.p.a. stabilimento di Taranto, S.S. 7 Appia km. 648.

Con riferimento all'oggettivata nota, pervenuta in data 24/07/2014 e assunta al prot. 3681 del 31/07/2014 di questa Direzione, si relaziona in merito.

Si tratta del progetto denominato "ILVA MEROS" proposto da ILVA S.p.a. - in attuazione della prescrizione n°57 del PIC (n. 90/133/490- *filtri a manica per il trattamento dei fumi provenienti dal camino E312 impianto di agglomerazione*) del decreto emesso dal Ministero dell'Ambiente e della Tutela del Territorio e del Mare "prot. n. DVA-DEC-2012-0000547 del 26/10/2012, di riesame dell'Autorizzazione Integrata Ambientale (decreto AIA del 04/08/2011) per l'esercizio dell'impianto siderurgico.

L'area d'intervento, censita in catasto ai Fg. 187 p.lle 48 e 33 e Fg. 188 p.la 54, è parte integrante dell'intera superficie complessiva dello stabilimento ILVA di Taranto.

Detta area interessata dal progetto, ricade nel Piano del Consorzio ASI "a tal proposito si evidenzia che l'art. 31 delle N. T. di A. indica che il piano ASI va inteso come piano territoriale di coordinamento e quindi Piano di Direttive, mentre i Piani Regolatori Generali e variazioni relative dovranno uniformarsi alle direttive ed indirizzi dei Piani ASI", è tipizzata dal vigente Piano Regolatore Generale di Taranto in Zona Industriale (C1) e regolata dall'art. 31 delle N. T. di A. in parte e per la quasi totalità dell'impianto da realizzare in Verde di Rispetto Stradale.

La stessa inoltre rientra nella perimetrazione del S.I.N. "Sito d'Interesse Nazionale di Taranto", in ambito di valore normale "E" del P.U.T.T.p., nella perimetrazione dei Territori Costruiti.

In merito al P.P.T.R., l'area è interessata dalla fascia di rispetto del sito storico-culturale (*Acquedotto del Triglio*) lungo la strada provinciale 49.


In sintesi il progetto prevede la sostituzione degli attuali quattro filtri elettrostatici MEEP con altrettanti impianti di filtri a manica, che utilizzano un processo di filtrazione a secco dei gas basato sul sistema MEROS e la realizzazione di una cabina elettrica suddivisa in due piani, avente dimensioni di mq. 264,44 ed altezza di m. 8,20.

I nuovi filtri saranno realizzati in prossimità della S. P.le 49 ed avranno singolarmente le seguenti dimensioni: superficie di mq. 462,00 e altezza di m. 26,90

Il tutto meglio dettagliato negli elaborati tecnici di progetto allegati.

Per quanto di competenza, questa Direzione, constatata l'ubicazione dei manufatti, in relazione al P.R.G., nonché al rispetto della distanza disposta dalle norme di attuazione del Cod. della Strada, verificato che l'art. 91 comma 9 delle N. T. A. del P.P.T.R. recita che: *l'accertamento non va richiesto per gli interventi ricadenti nei "territori costruiti" di cui all'art. 1.03 commi 5 e 6 delle NTA del PUT/P nonché nelle aree di cui all'art. 142 commi 2 e 3 del Codice*, considerato che l'intervento è una prescrizione del Ministero dell'Ambiente finalizzata al miglioramento delle emissioni in atmosfera per l'esercizio dell'impianto siderurgico, ritiene compatibile tecnicamente l'intervento ai fini dell'esame del progetto in sede di conferenza di servizi da convocare ai sensi dell'art. 8 del D.P.R. 07 dicembre 2010 n°160, fermo restando gli ulteriori ed eventuali pareri/autorizzazioni/prescrizioni delle altre Direzioni di questo Civico Ente o di altri Enti/Amministrazioni.

In base alla superficie coperta dichiarata, è dovuto, ai sensi della L. R. 12/02/1979 n° 6, il contributo di costruzione relativo alle sole urbanizzazioni secondarie.

IL DIRIGENTE
arch. Silvio  RUFFOLO



COMUNE DI TARANTO

Direzione
Urbanistica - Edilità
Piazza S. PERTINI n°5 Paolo VI

Taranto, li 12.10.2014

U. Valle
19/11/2014

Prot. n. 366885

SPORTELLO UNICO
ATTIVITA' PRODUTTIVE
Via Plinio (zona Bestat)
74100 TARANTO

OGGETTO: Parere endoprocedimentale. Riunione Conferenza di Servizi convocata per il giorno 12.10.2014 relativa al progetto di costruzione di nuovi filtri a manica per il trattamento dei fumi provenienti dal camino E312 dell'impianto di agglomerazione dello Stabilimento ILVA di Taranto. Prat. SUAP prot. n.73371 del 12.05.2014.

In riscontro alla nota SUAP prot. 149004 del 19.10.2014 relativa alla convocazione della riunione della Conferenza di Servizi in oggetto, si conferma quanto riportato nella relazione trasmessa da questa Direzione con nota prot. 133194 del 12.09.2014, allegata alla presente.

Il Capo Servizio
geom. Antonio Abbruzzese

Il Dirigente
Arch. Silvio Rufolo

Netto
10/11/2014



Ministero dei beni e delle
attività culturali e del turismo

SOPRINTENDENZA PER I BENI ARCHITETTONICI E PAESAGGISTICI
PER LE PROVINCE DI LECCE BRINDISI E TARANTO
- LECCE -

Al Comune di TARANTO
Suap - Via Plinio, 16
TARANTO
suap.comuneitaranto.it pec.rupar.puglia.it

MBAC-SBAP-LE
PROTOCOLLO
0016020 05/11/2014
Cl. 34.19.04/9

Risposta al Foglio del 10.10.2014 Prot. n. 149004
Rif. Prot. 14314 del 13.10.2014
Cl. 34.19.04/9

**OGGETTO - TARANTO: Conferenza dei Servizi per costruzione di nuovi filtri a manica
stabilimento ILVA per il giorno 12 novembre 2014**

Con riferimento all'oggetto, al fine di consentire l'esame della pratica, si fa richiesta della seguente documentazione integrativa:


- planimetria di rilievo e di progetto con l'indicazione delle alberature presenti lungo il confine dell'area interessata.
- sezioni trasversali di rilievo e di progetto comprendenti il piano di spiccato dei nuovi manufatti, il salto di quota rispetto alla S.P.49, l'acquedotto del Triglio.

In attesa di quanto richiesto, la pratica è sospesa a tutti gli effetti di legge.

Il Responsabile del Procedimento
Arch. Augusto Ressa
Architetto Direttore Coordinatore
Responsabile ufficio operativo di Taranto
Tel. 099 1526982 fax 099 3551561
mb

p. Il Soprintendente *ad interim*
(Arch. Francesco CANNISTRINI)
L'Architetto Delegato (Augusto RESSA)

COMUNE DI TARANTO Direzione Sviluppo Economico Produttivo
11 NOV. 2014
PROT. N° 166446

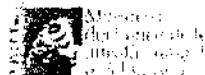



Prot. N. **166784** del **11 NOV. 2014**

Allo Sportello Unico Attività Produttive

SEDE

**Oggetto: Progetto di costruzione di nuovi filtri a manica per il trattamento di fumi provenienti dal camino E312 dell'impianto di agglomerazione dello stabilimento ILVA di Taranto
Riscontro Vs nota prot. n.149004 del 10/10/2014.**

Con la presente, si riscontra la Vostra nota in epigrafe emarginata, e si relaziona quanto segue.

In relazione agli elaborati esaminati, così come resi disponibili sul portale del Comune di Taranto all'indirizzo <http://www.comune.taranto.it/index.php/avvisi/2412-indizione-e-convocazione-conferenza-di-servizi-progetto-costruzione-di-nuovi-filtri-a-manica-per-il-trattamento-fumi-stabilimento-ilva>.

Posto che:

- l'intervento in oggetto è una delle prescrizioni di cui all'Autorizzazione Integrata Ambientale così come riesaminata con Decreto DVA-DEC-2012-0000547 del 26/10/2012;
- con D.M. n. 53 del 03/02/2014 del MATTM, è stato aggiornato il Decreto di AIA DVA-DEC-2012-0000547 del 26/10/2012 in attuazione della prescrizione n. 57 del PIC - id 90/333/490;

con la presente si richiedono al proponente i seguenti chiarimenti:

1. la prescrizione n. 3 del parere reso con nota prot. n. CIPPC-00-2013-2325 del 11/12/2013 dalla Commissione istruttoria AIA-IPPC, parte integrante del citato D.M. n. 53 del 03/02/2014 del MATTM, modifica la tabella n. 6 del paragrafo 3.6.2 "impianto di agglomerazione-sinterizzazione" del Decreto di riesame dell'AIA DVA-DEC-2012-0000547 del 26/10/2012. In tale prescrizione ad oggi vigente, si impone la seguente nuova tabella prestazionale:

Tabella 3 - Impianto di agglomerazione - Sinterizzazione - Prestazioni dichiarate/MTD

Punto di emissione	Parametro	U.M.	Limite dal 27/10/2012	BAT Conclusione (BAT nn. 20, 21, 22 e 23)	Limite provvedimento di riesame dell'AIA*	
				Valore MIN - Valore MAX	Limite dal 08/03/2016	Limite dal 27/02/2017***
E312	Polveri	mg/Nm ³	25* 596 t/a	20 - 40*(MEEP) 1 - 15 (filtri a manica)	10*	10*
	NO _x (espressi come NO ₂)	mg/Nm ³	300*	< 500 *(misure integrate di processo) < 250** *(RAC) < 120 *(SCR)	250*	250*
	SO _x (espressi come SO ₂)	mg/Nm ³	350*	350 - 500*(BAT primario) < 100 *(desolfatazione e umida o processo rigenerativo al carbone attivo)	350*	350*
	Hg	ng/Nm ³	0,03**	< 0,03**	0,03**	0,03**
	PCDD/F	ng I-TEQ/Nm ³	0,3	<0,2-0,4 (ESP+MEEP) <0,05-0,2 (Filtri a manica)	0,15	0,1

* come media giornaliera.

** come media nel periodo di campionamento (misurazione discontinua, campioni casuali raccolti in un arco di tempo minimo di mezz'ora)

*** termine ultimo per la presentazione della domanda di rinnovo dell'AIA, ovvero 6 mesi prima della scadenza dell'AIA di cui al decreto del 4/8/2011 (G.U. del 23/8/2011)

Tali valori risultano non puntualmente corrispondenti con quanto dichiarato dal proponente alle pagine 9 e 10 dell'elaborato "Relazione Tecnica", con particolare riferimento ai parametri polveri e PCCD/F.

2. Si richiede di esplicitare le modalità e le finalità del riutilizzo delle acque meteoriche di dilavamento, in quanto, genericamente, il proponente dichiara a pag. 2 dell'elaborato "IDRT_Relazione_tecnico_descrittiva_Siemens_v01" che *"la realizzazione delle coperture consentirà la raccolta delle acque meteoriche che potranno così essere utilizzate, secondo necessità, a scopi industriali"*.

Distinti saluti,

Il Funzionario Tecnico
Ing. Giancarlo Ciaccia



IL DIRIGENTE
Avv. Alessandro De Roma





COMUNE DI TARANTO
Direzione Sviluppo Economico Produttivo
Sportello Unico Attività Produttive



Corso Annibale n. 2 – 74121 TARANTO
<http://comune.taranto.csttaranto.it/suap/suap.asp>
e-mail certificata: suap.comunetaranto@pec.rupar.puglia.it

PROGETTO PER LA COSTRUZIONE DI NUOVI FILTRI A MANICA PER IL TRATTAMENTO DEI FUMI PROVENIENTI DAL CAMINO E 312 DELL'IMPIANTO DI AGGLOMERAZIONE DELLO STABILIMENTO ILVA DI TARANTO. PRATICA SUAP prot. n. 73371 del 12 maggio 2014.

Conferenza di Servizi per acquisire i pareri propedeutici all'approvazione del progetto definitivo ai sensi dell'art. 14 e seguenti della Legge n. 241/1990.

**VERBALE CONSOLIDATO DELLA CONFERENZA DI SERVIZI ISTRUTTORIA
(SECONDA RIUNIONE)**

Sede	Data	Ora inizio
Direzione Sviluppo Economico Produttivo	2 marzo 2015	10:00

Amministrazione che ha indetto la C. di S.	Data e numero nota convocazione
Comune di Taranto – Sportello Unico Attività Produttive	18 febbraio 2015 - protocollo n. 27486

Premesso che con Decreto Del Ministero dell'Ambiente e della Tutela del Territorio e dei Mare, DEC – MIN – 0000053 del 3 febbraio 2014, è stata aggiornata l'Autorizzazione Integrata Ambientale (A.I.A.) dello stabilimento ILVA di Taranto DVA_DEC-2012-0000547 del 26 ottobre 2012 per l'esercizio della centrale termoelettrica in attuazione della prescrizione n. 57 del PIC – n. ID 90/333/490: filtri a manica per il trattamento dei fumi provenienti dal camino E312 impianto di agglomerazione, ai sensi del Decreto Legislativo 3 aprile 2006, n. 152 e ss. mm. ii.;

Che il Comune di Taranto, con nota n. 149004 del 10 ottobre 2014 ha convocato la prima seduta della Conferenza di Servizi invitando a partecipare alla Conferenza le Amministrazioni pubbliche competenti ad adottare atti di concerto o di intesa nonché a rilasciare pareri, autorizzazioni, nulla osta per l'esame del progetto inviando alle stesse la documentazione contenete tutti gli elaborati progettuali;

Che con nota prot. n. 184776 del 15 dicembre 2014 è stato trasmesso il primo verbale consolidato della Conferenza di Servizi e i relativi allegati;

Che con nota prot. n. 27486 del 18 febbraio 2015 è stata convocata l'odierna seduta della Conferenza di Servizi;

Dato atto che sono stati regolarmente invitati alla Conferenza di Servizi i seguenti Enti, rappresentati dai soggetti di seguito indicati:

Soggetti invitati	Nome e Cognome	Qualifica	Delega	Note
Ministero dell'Ambiente e della Tutela del Territorio e del Mare - Direzione Generale Valutazioni Ambientali				ASSENTE
Ministero dei Beni e delle Attività Culturali e del Turismo				ASSENTE Vedi nota protocollo n. 2348 del 2 marzo 2015
Ministero per i Beni Architettonici e Paesaggistici per le province di Lecce, Brindisi e Taranto				ASSENTE
Istituto Superiore per la Protezione e la Ricerca Ambientale - I.S.P.R.A.				ASSENTE
Regione Puglia - Assessorato alla Qualità dell'Ambiente				ASSENTE
Regione Puglia - Assessorato Qualità del Territorio				ASSENTE
Provincia di Taranto - Settore Ecologia Ambiente				ASSENTE
ASL - Dipartimento di Prevenzione - Servizio Igiene e Sanità Pubblica - S.I.S.P.	Roberto Coccioli	Dirigente Medico	-	PRESENTE
Agenzia Regionale per la Prevenzione e la Protezione dell'Ambiente - DAP Taranto	Valerio Rosito	Funzionario	-	PRESENTE
Consorzio per l'Area di Sviluppo Industriale di Taranto - A.S.I.				ASSENTE
Comune di Taranto - Direzione Urbanistica Edilità				ASSENTE
Comune di Taranto - Direzione Ambiente Salute e Qualità della Vita				ASSENTE Vedi nota protocollo n. 33089 del 27 febbraio 2015
ILVA S.p.A.	Domenico Digiuoseppè	Responsabile ufficio imm.	-	PRESENTE
	Angelo Nuzzo	Progettista	-	
	Angelo Cavallo	Project manager	-	

Constatata l'assenza degli Enti come sopra indicato, la presenza dei rappresentanti dell'ILVA S.p.A. e dei progettisti delle opere;

Verificata la regolarità delle convocazioni e i requisiti di legittimazione dei soggetti partecipanti;

Presiede la Conferenza di Servizi l'arch. Marcello Vuozzo, Responsabile Unico del Procedimento;

Per quanto sopra espresso il Presidente dichiara aperta la seduta, rammenta che nella precedente riunione erano pervenuti, tra l'altro, il parere del Ministero dei Beni e delle Attività Culturali e del Turismo (nota prot. n. 0016020 del 5 novembre 2014) e della Direzione Ambiente Salute e Qualità della Vita (nota protocollo n. 166784 del 11 novembre 2014). Alle richieste di integrazione formulate nei medesimi era seguito il riscontro assunto con nota prot. n. 186609 del 18 dicembre 2014, con il quale la società proponente, ILVA S.p.A., ha prodotto rispettivamente planimetria di rilievo e di progetto con indicazione alberature e sezioni trasversali, nonché nuova relazione tecnica illustrativa aggiornata secondo il D.M. n. 53 del 3 febbraio 2014 e nuova relazione tecnica-illustrativa relativa all'impianto di trattamento delle acque meteoriche. Dette integrazioni sono state trasmesse con note prot. n. 25903 e prot. n. 25919 del 17 febbraio 2015.

L'arch. Marcello Vuozzo comunica, inoltre, che alla data odierna sono pervenuti i sotto indicati pareri, che vengono allegati al presente verbale e dei quali dà contestuale lettura:

- Nota prot. n. 33089 del 27 febbraio 2015 della Direzione Ambiente e Qualità della Vita con la quale, lette le integrazioni fornite, viene espresso parere favorevole alla realizzazione dell'intervento;
- Nota prot. n. 2348 del 2 marzo 2015 del Ministero dei Beni e delle Attività Culturali e del Turismo con la quale l'Ufficio scrivente, per quanto di competenza, ritiene necessario un'adeguata attività di sorveglianza archeologica continuativa durante le attività di scavo alle condizioni esplicitate nella stessa.

Nel riassumere lo stato complessivo dei lavori, tuttavia, i convenuti fanno rilevare la reiterata assenza del rappresentante della Regione Puglia - Assessorato Qualità del Territorio, sebbene la procedura che,

consiste in una variante allo strumento urbanistico, ai sensi dell'art. 8 del D.P.R. 160/2010 e ss. mm. ii., ne richiede la partecipazione costitutiva.

Il dottor Roberto Caccioli, dirigente medico del Dipartimento di Prevenzione – Servizio Igiene e Sanità Pubblica, fa espressa richiesta all'ILVA S.p.A. di copia delle relazioni sostitutive già prodotte.

Il dottor Valerio Rosito, delegato a partecipare alla C. di S. per il Dipartimento Provinciale di Taranto dell'ARPA Puglia, con atto prot. n. 11468 del 2 marzo 2015, avanza la stessa richiesta.

Il rappresentante dell'ARPA Puglia, pur formulando un parere di massima favorevole, chiede alla società proponente di chiarire gli aspetti di seguito elencati e dei quali dà puntuale esposizione:

Matrice suolo

Alle pagg. 4 e 5 della Relazione tecnica illustrativa allegata alla nota SUAP del 10/10/2014, si descrive lo stato qualitativo dei suoli; si richiede che il Gestore dettagli gli esiti di eventuali indagini, sondaggi con prelievo di campioni effettuati di recente nelle aree direttamente interessate dalle opere di realizzazione dei nuovi filtri a manica per il trattamento fumi del camino E312, evidenziando altresì la presenza di eventuali superamenti delle Concentrazioni Soglia di Contaminazione.

Chiede inoltre di chiarire se le opere citate prevedano la movimentazione della terra e roccia da scavo, le modalità di gestione nonché la destinazione finale di tali materiali.

Matrice aria

Il Gestore deve chiarire le modalità con le quali intende gestire le polveri abbattute (arricchite di contaminanti), indicando le procedure definite nell'ambito dei Sistemi di Gestione Ambientale, idonee ad evitarne la dispersione e lo spolveramento; è necessario che chiarisca i criteri che intende utilizzare per la gestione (destinazione finale) delle "... polveri rimosse dal filtro ed avviate al silo residui ed a quello di ricircolo..." (v. pag. 22 della Relazione Tecnica allegata a nota SUAP del 10/10/2014) ed il momento in cui dette polveri diventano "rifiuto", atteso che per le stesse si fa riferimento anche ad attività di ricircolo.

Si rammenta che l'implementazione dei nuovi filtri a manica per il trattamento dei fumi provenienti dal camino E312 dovrà garantire il rispetto dei limiti di cui alla Tabella n.3 del D.M. n. 53 del 03/02/2014 del MATTM, nei tempi e modi ivi prescritti.

Si precisa inoltre che, a valle della realizzazione dei nuovi filtri a manica, il percorso di messa in opera del nuovo sistema di abbattimento, di verifica della tipologia e della quantità di additivo da aggiungere e delle condizioni da implementare per il conseguimento del nuovo limite emissivo di 0,1 ng I-TEQ/Nm³ di PCDD/Fs dovrà essere condiviso con ARPA Puglia ed ISPRA.

Matrice acqua

Esaminato l'elaborato IDRT "Impianto di trattamento acque meteoriche - Relazione tecnico illustrativa" datato maggio 2014, si valuta favorevolmente il progetto di raccolta acque meteoriche di dilavamento delle coperture con riutilizzo delle acque di prima pioggia ad uso industriale previo trattamento e verifica di conformità ai requisiti minimi identificabili in tabella 3 all. 5 del D. L.vo 152/06 e ss.mm.ii.

Si chiede di chiarire:

- la destinazione e la modalità di distribuzione di tali acque;
- le coordinate del pozzetto di immissione in fogna delle acque di seconda pioggia scolmate dal pozzetto di ingresso alla vasca prima pioggia.

Si precisa che i materiali derivanti dalla pulizia e dalla manutenzione delle vasche/pozzetti/impianto di trattamento si dovranno gestire come rifiuto secondo la normativa vigente.

L'ingegnere Angelo Cavallo, project manager dello stabilimento siderurgico tarantino, a tale scopo, espone sinteticamente il funzionamento del nuovo impianto, dichiara che gli additivi verranno iniettati di continuo e che la quantità impiegata degli stessi, per rispettare i nuovi limiti emissivi stabiliti dalla norma, verrà determinata dal fornitore dell'impianto, suscettibile, pertanto, di aggiustamenti nella fase iniziale e di messa a punto.

L'ingegnere Domenico Digiuosepe dell'ILVA S.p.A., mostra perplessità relativamente alla trattazione di questo ultimo argomento, poiché ritiene prematuro ed approssimativo fornire valori di bilanciamento dell'impianto, considerato che non è stato ancora costruito.

Ritiene ancora più problematico dare all'ARPA Puglia i chiarimenti richiesti potendo solo, in questa fase, fornire le garanzie del fornitore dell'impianto che deve assicurare, in esercizio, il non superamento dei valori massimi previsti ex lege.

L'ingegnere Angelo Cavallo chiarisce che non è possibile, allo stato attuale delle cose, qualificare il rifiuto prodotto come pericoloso o non pericoloso e che pertanto non è possibile stabilire ove debba essere smaltito.

L'arch. Angelo Nuzzo, in merito alla necessità di fornire le coordinate del pozzetto di immissione in fogna delle acque di seconda pioggia scolmate dal pozzetto di ingresso alla vasca di prima pioggia, assume, per la

società, l'impegno di comunicare le medesime ad impianto realizzato. Precisa, inoltre, che i chiarimenti richiesti dall'ARPA, in merito alla destinazione e distribuzione delle acque meteoriche, sono stati forniti nella documentazione integrativa già prodotta e trasmessa al SUAP in data 18 dicembre 2014 della quale viene distribuita copia nell'odierna Conferenza di Servizi.

Tutto ciò esposto e considerato la Conferenza di Servizi, esauriti gli adempimenti di rito, acquisite le dichiarazioni di cui sopra e visti gli atti menzionati, all'unanimità assume la determinazione di aggiornare i lavori ad una successiva riunione che verrà convocata dal Responsabile del Procedimento.

Il presente verbale verrà trasmesso ai soggetti convocati da parte dello Sportello Unico Attività Produttive.

Alle ore 11:30 si procede allo scioglimento della seduta.

Letto, confermato e sottoscritto



ARPA PUGLIA
Agenzia regionale per la prevenzione
e la protezione dell'ambiente

Sede legale
Corso Trieste n. 27, 70126 - Bari
Tel. 080/5460111 Fax 080/5460150
www.arpa.puglia.it
C.F. e P.IVA. 05830420724

Dipartimento Provinciale di Taranto
SERVIZIO TERRITORIALE

Ex Ospedale Testa - C.da Rondinella
74123 Taranto
Tel. 099/9946310 - Fax. 099/9946311
E-mail: dap.ta@arpa.puglia.it
dap.ta.arpapuglia@pec.rupar.puglia.it

CO.GE:

Prot. 11468

Taranto, 02-03-2015

Al

**Sportello Unico Attività Produttive
Comune di Taranto**

Via Plinio, 16
74100 Taranto

Pec: suap.comunetaranto@pec.rupar.puglia.it

Oggetto: Progetto di costruzione di nuovi filtri a manica per il trattamento dei fumi provenienti dal camino E312 dell'impianto di agglomerazione dello stabilimento ILVA di Taranto. Pratica S.U.A.P. - prot. n. 73371 del 12/05/2014. Delega.

Il sottoscritto dr. Vitantonio Martucci, in qualità di Direttore del Servizio Territoriale del Dipartimento ARPA di Taranto, con la presente

DELEGA

il dott. Valerio Rosito per la Conferenza di Servizi convocata per il giorno 02/03/2015 ore 10,00 presso i vs Uffici, come riportato nella nota vs prot. n.27486 del 18/02/2015, ed avente ad oggetto il progetto di costruzione di nuovi filtri a manica per il trattamento dei fumi provenienti dal camino E312 dell'impianto di agglomerazione dello stabilimento ILVA di Taranto.

Il Direttore del SERVIZIO TERRITORIALE
(dott. Vitantonio Martucci)

Il DIRETTORE del D.A.P.
(Dott.ssa Maria Spartera)



A CONFERMA DEL TELEFAX
TRASMESSO IL 2-3-15
ALLE ORE 8:58
DI PAGG. 2

Taranto 021031 2015
Comune di Taranto

Ministero dei Beni e delle
Attività Culturali e del Turismo

Direzione Sviluppo Economico Produttivo
Sportello Unico Attività Produttive - SUAP

SOPRINTENDENZA ARCHEOLOGIA
DELLA PUGLIA-TARANTO

COMUNE DI TARANTO
- 5 MAR 2015 37
SETTORE GABINETTO
POSTA IN ASSIEMO

Via Plinio, 16
74121 TARANTO

Fax 099/4581510

suap.comunetaranto@pec.rupar.puglia.it

Prot. N. 2348 Allegati
C. 04-04-16

Posta al Foglio del
in Sez. N.

OGGETTO: TARANTO - Progetto di costruzione di nuovi filtri a manica per il trattamento dei fumi provenienti dal camino E312 dell'impianto di agglomerazione dello stabilimento ILVA di Taranto. Pratica S.U.A.P. prot. n. 73371 del 12 maggio 2014. Conferenza dei servizi per il giorno 2 marzo 2015

Nota
10/3
2015

Comune di Taranto
Affari Generali
REGISTRO UFFICIALE
0037368 - 06/03/2015
INGRESSO

e. p.c..

Alla Soprintendenza per i Beni
Architettonici e per il Paesaggio delle
Province di LE - BR - TA
Via Galateo, 2
73100 LECCE

In riferimento alla nota 27486 del 18.2.2015 (nostro prot. 2126 del 23.2.2015), presa visione degli elaborati progettuali trasmessi, si comunicano le valutazioni di competenza di questo Ufficio.

L'area interessata dalla costruzione di nuovi filtri dell'ILVA non è sottoposta a provvedimenti di tutela archeologica ai sensi degli artt. 10,13 e 45 del D. Lgs. 42/04, sebbene ricada in un settore del territorio della città antica di Taranto caratterizzato da una intensa frequentazione con insediamenti a carattere rurale e produttivo ed annesse aree di necropoli, lungo assi viari di collegamento città-territorio. A poca distanza dal sito interessato dai lavori si sviluppa, inoltre, lungo la strada Taranto-Statte, il tracciato principale dell'Acquedotto del Triglio (speco sotterraneo e su arcate fuori terra) con relativa fascia di rispetto, che interessa anche l'area industriale, per come riportato nel PPTR.

Pur considerando lo stato attuale dei luoghi e le modifiche già apportate nel sito, non si condividono le considerazioni espresse alle pp. 15 e 16 della Relazione paesaggistica trasmessa in allegato alla nota prot. 149004 del 10.10.2014 (nostro prot. 12610 del 14.10.2014) di codesta SUAP, in quanto il comprensorio territoriale oggetto d'intervento, in antico, come già detto, era fittamente popolato e non si può escludere a priori la persistenza di emergenze archeologiche.

Pertanto questo Ufficio, per quanto di competenza, ritiene necessario che in fase esecutiva la realizzazione degli interventi che interferiscono con il sottosuolo preveda la predisposizione di un'adeguata attività di sorveglianza archeologica continuativa, da affidare, a totale carico della Società richiedente, ad archeologi, società o cooperative di archeologi esterni a questa Soprintendenza, in possesso di idoneo curriculum professionale, da sottoporre alla preventiva valutazione della scrivente, cui compete la direzione tecnico-scientifica delle attività connesse con le indagini di natura archeologica.

Le indagini stratigrafiche che si dovessero rendere necessarie in corso d'opera dovranno essere affidate, su valutazione di questa Soprintendenza in relazione all'entità del rinvenimento, sempre a totale

ISTITUTO POLIGRAFICO E ZECCA DELLO STATO - S.



Taranto /

2015

*Ministero dei Beni e delle
Attività Culturali e del*

SOPRINTENDENZA PER I BENI ARCHEOLOGICI
DELLA PUGLIA-TARANTO

Prot. N. Allegati

Ci

Risposta al Foglio del

Dir. Sez. N.

OGGETTO:

carico dell'ILVA, a ditta specializzata nello scavo archeologico iscritta alla categoria OS25 o in possesso dei requisiti previsti dalla normativa vigente.

Si chiede di acquisire il presente parere al verbale della Conferenza di servizi del 2 marzo 2015, a cui non parteciperà alcun rappresentante di questa Soprintendenza.

IL SOPRINTENDENTE
(Dott. Luigi LA ROCCA)

ILVA:2015
Il responsabile del procedimento
Dot.ssa Antonietta Dell'Aglio
(Archeologo Direttore Coordinatore)



**COMUNE di
TARANTO**

DIREZIONE AMBIENTE SALUTE E QUALITA' DELLA VITA
Piazza Municipio, 1 - 74100 TARANTO
Tel. 099.4581907/143 - Fax 099.4581120
E-mail: ambiente@comune.taranto.it

Prot. N. 33089 del **27 FEB. 2015**



Si trasmette solo via PEC
ai sensi dell'art. 47 del
D.Lgs. n. 82/2005

V. Volpe
4/3
2015

Allo Sportello Unico Attività Produttive

SEDE

Oggetto: Progetto di costruzione di nuovi filtri a manica per il trattamento di fumi provenienti dal camino E312 dell'impianto di agglomerazione dello stabilimento ILVA di Taranto. Pratica SUAP prot. n. 73371 del 12/05/2014, Risccontro Vs nota prot. n.25903 del 17/02/2015.

Con la presente, si riscontra la Vostra nota in epigrafe emarginata, e si relaziona quanto segue.


In relazione agli elaborati esaminati, così come integrati dal Gestore ed inviati alla scrivente Direzione con nota oggettivata, posto che:

- l'intervento in oggetto è una delle prescrizioni di cui all'Autorizzazione Integrata Ambientale così come riesaminata con Decreto DVA-DEC-2012-0000547 del 26/10/2012;
- con D.M. n. 53 del 03/02/2014 del MATTM, è stato agglomerato il Decreto di AIA DVA-DEC-2012-0000547 del 26/10/2012 in attuazione della prescrizione n. 57 del PIC - id 90/333/490;

In considerazione dei chiarimenti richiesti con nota prot. 166784 del 11/11/2014 e riscontrati dal Gestore a mezzo dell'emissione degli elaborati "Relazione Tecnica Illustrativa" e "Relazione Tecnica Illustrativa - Impianto di trattamento delle acque meteoriche" in revisione Dicembre 2014 (che annullano e sostituiscono i precedenti elaborati rev_Maggio 2014), per quanto di competenza della Direzione Ambiente, Salute e Qualità della Vita, fatti salvi gli ulteriori pareri, concessioni, titoli abilitativi e/o nulla osta eventualmente necessari, si esprime parere favorevole alla realizzazione dell'intervento in oggetto.

Distinti saluti,

il Funzionario Tecnico
ing. Giancarlo Ciaccia

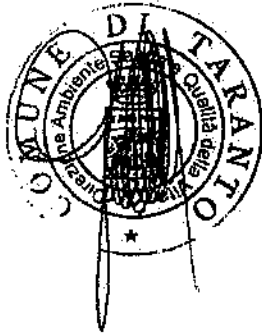

IL DIRIGENTE
Avv. Alessandro De Roma



COMUNE DI TARANTO
Direzione Sviluppo Economico Produttivo
Sportello Unico Attività Produttive



Corso Annibale n. 2 – tel. 099/4581579 – fax 099/4581510
<http://comune.taranto.csttaranto.it/suap/suap.asp>
e-mail certificata: suap.comunetaranto@pec.rupar.puglia.it

PROGETTO PER LA COSTRUZIONE DI NUOVI FILTRI A MANICA PER IL TRATTAMENTO DEI FUMI PROVENIENTI DAL CAMINO E 312 DELL'IMPIANTO DI AGGLOMERAZIONE DELLO STABILIMENTO ILVA DI TARANTO. PRATICA SUAP prot. n. 73371 del 12 maggio 2014.

Conferenza di Servizi per acquisire i pareri propedeutici all'approvazione del progetto definitivo ai sensi dell'art. 14 e seguenti della Legge n. 241/1990.

**VERBALE CONSOLIDATO DELLA CONFERENZA DI SERVIZI DECISORIA
(TERZA RIUNIONE)**

Sede	Data	Ora inizio
Direzione Sviluppo Economico e Produttivo - Taranto	22 aprile 2015	10:00

Amministrazione che ha indetto la C. di S.	Data e numero nota convocazione
Comune di Taranto – Sportello Unico Attività Produttive	2 aprile 2015 - protocollo n. 53781

Premesso che con Decreto Del Ministero dell'Ambiente e della Tutela del Territorio e del Mare, DEC – MIN – 0000053 del 3 febbraio 2014, è stata aggiornata l'Autorizzazione Integrata Ambientale (A.I.A.) dello stabilimento ILVA di Taranto DVA_DEC-2012-0000547 del 26 ottobre 2012 per l'esercizio della centrale termoelettrica in attuazione della prescrizione n. 57 del PIC – n. ID 90/333/490: filtri a manica per il trattamento dei fumi provenienti dal camino E312 impianto di agglomerazione, ai sensi del Decreto Legislativo 3 aprile 2006, n. 152 e s. m. i.;

Che il Comune di Taranto, con nota n. 149004 del 10 ottobre 2014 ha convocato la prima seduta della Conferenza di Servizi invitando a partecipare alla Conferenza le Amministrazioni pubbliche competenti ad adottare atti di concerto o di intesa nonché a rilasciare pareri, autorizzazioni, nulla osta per l'esame del progetto inviando alle stesse la documentazione contenente tutti gli elaborati progettuali;

Che con nota prot. n. 27486 del 15 dicembre 2014 è stato trasmesso il primo verbale consolidato della Conferenza di Servizi e i relativi allegati;

Che con nota prot. n. 53781 del 2 aprile 2015 è stato trasmesso il secondo verbale consolidato della Conferenza di Servizi e i relativi allegati ed è stata convocata l'odierna seduta;

Dato atto che sono stati regolarmente invitati alla Conferenza di Servizi i seguenti Enti, rappresentati dai soggetti in seguito indicati:

Soggetti invitati	Nome e Cognome	Qualifica	Delega	Note
Ministero dell'Ambiente e della Tutela del Territorio e del Mare - Direzione Generale Valutazioni Ambientali				ASSENTE
Ministero dei Beni e delle Attività Culturali e del Turismo				ASSENTE Vedi nota protocollo n. 0005740 del 20 aprile 2015
Ministero per i Beni Architettonici e Paesaggistici per le province di Lecce, Brindisi e Taranto				ASSENTE
Istituto Superiore per la Protezione e la Ricerca Ambientale – I.S.P.R.A.				ASSENTE
Regione Puglia – Assessorato alla Qualità dell'Ambiente				ASSENTE
Regione Puglia – Assessorato Qualità del Territorio				ASSENTE
Provincia di Taranto – Settore Ecologia Ambiente				ASSENTE
ASL – Dipartimento di Prevenzione – Servizio Igiene e Sanità Pubblica – S.I.S.P.				ASSENTE Vedi nota protocollo n. 56015 del 22 aprile 2015
Agenzia Regionale per la Prevenzione e la Protezione dell'Ambiente – DAP Taranto				ASSENTE Vedi nota protocollo n. 0023017-169- del 22 aprile 2015
Consorzio per l'Area di Sviluppo Industriale di Taranto – A.S.I.				ASSENTE
Comune di Taranto – Direzione Urbanistica Edilizia				ASSENTE
Comune di Taranto – Direzione Ambiente Salute e Qualità della Vita				ASSENTE
ILVA S.p.A.	Domenico Digioseppe	Responsabile ufficio imm.	-	PRESENTE
	Angelo Nuzzo	Progettista	-	

Constatata l'assenza degli Enti come sopra indicato, la presenza dei rappresentanti dell'ILVA S.p.A. e del progettista dell'opera;

Verificata la regolarità delle convocazioni e i requisiti di legittimazione dei soggetti partecipanti;

Presiede la Conferenza di Servizi l'arch. Marcello Vuozzo, Responsabile Unico del Procedimento;

Per quanto sopra espresso il Presidente dichiara aperta la seduta, comunica che la pratica SUAP prot. n. 73371 del 12 maggio 2014, presentata dall'ILVA S.p.A., riguarda il progetto per la costruzione di nuovi filtri a manica per il trattamento dei fumi provenienti dal camino E 312 dell'impianto di agglomerazione dello stabilimento ILVA di Taranto, nonché l'approvazione della variante alla vigente strumentazione urbanistica secondo quanto stabilito dall'art. 8 del D.P.R. n. 160/2010 e s. m. i. e secondo gli indirizzi di cui alla deliberazione di Giunta Regionale 22 novembre 2011, n. 2581;

Comunica, altresì, che sono pervenuti i sotto indicati pareri, che vengono allegati al presente verbale e dei quali dà contestuale lettura:

- Nota prot. n. 005740 del 20 aprile 2015 del Ministero dei Beni e delle Attività Culturali e del Turismo nella quale si conferma il parere già espresso con nota prot. n. 0003618 del 10 marzo 2015;
- Nota prot. n. 56015 del 22 aprile 2015 dell'ASL – Dipartimento di Prevenzione – Servizio Igiene e Sanità Pubblica – S.I.S.P. con la quale, vista la documentazione trasmessa, esprime parere favorevole alle condizioni riportate nella stessa;
- Nota prot. n. 0023017-169- del 22 aprile 2015 dell'ARPA PUGLIA – Dipartimento Provinciale di Taranto – Servizio Territoriale esprime parere favorevole alle condizioni specificate nella stessa.

L'ingegnere Domenico Digioseppe, responsabile dell'ufficio immobiliare dello stabilimento ILVA di Taranto, chiede chiarimenti in ordine alla procedura di approvazione della prevista variante urbanistica, regolamentata dall'art. 8 del D.P.R. 7 settembre 2010, n. 160 e ai raccordi procedurali per l'applicazione della relativa disciplina regionale.

L'architetto Marcello Vuozzo richiama la normativa di riferimento ed in particolare la deliberazione di Giunta Regionale del 22 novembre 2011, n. 2581 con la quale sono stati approvati gli "Indirizzi per l'applicazione dell'art. 8 del D.P.R. n. 160/2010".

Il Responsabile del Procedimento

tutto ciò premesso e considerato,

acquisite le intese, i nulla osta e gli assensi delle Amministrazioni e degli Uffici convocati, di cui al D.P.R. n. 160/2010, secondo quanto stabilito dell'art. 14 e seguenti della Legge n. 241/90 e s.m.i., chiude la Conferenza di Servizi, dichiara che il progetto è approvabile con le condizioni e le prescrizioni espresse da tutti i soggetti coinvolti nel Procedimento e che il provvedimento autorizzativo per l'esecuzione delle opere verrà rilasciato dopo che sarà approvata la variante urbanistica con le modalità di cui al punto 8 del D.P.R. n. 160/2010 e secondo gli indirizzi della deliberazione di Giunta Regionale del 22 novembre 2011, n. 2581.

Il presente verbale verrà trasmesso ai soggetti convocati da parte dello Sportello Unico Attività Produttive.

Alle ore 11:15 si procede allo scioglimento della seduta.

Letto, confermato e sottoscritto



MBAC-SBAP-LE
 PROTOCOLLO
 0005740 20/04/2015
 Cl. 34.19.04/9

V. Vozzo
 22/4/2015 fl

Al Comune di TARANTO
 Direzione Sviluppo Economico Produttivo SUAP
 c.a. Responsabile del Procedimento
 arch. Marcello Vozzo
suap.comunetaranto@pec.rupar.puglia.it

*Ministero dei Beni e delle Attività Culturali
 e del Turismo*

SOPRINTENDENZA PER I BENI ARCHITETTONICI E PAESAGGISTICI
 PER LE PROVINCE DI LECCE BRINDISI E TARANTO
 - LECCE -

E.p.c Alla REGIONE PUGLIA
 Assessorato alla Qualità dell'Ambiente Servizio Ecologia
servizio.ecologia@pec.rupar.puglia.it

Risposta al Foglio del 02.04.2015 prot. n. 53781
 Rif. del 08.04.2015 prot. 5098
 Prot. N. C.I. 34.19.04/9

Alla REGIONE PUGLIA
 Servizio Assetto del Territorio
servizio.assettoterritorio@pec.rupar.puglia.it

OGGETTO: TARANTO – Progetto di costruzione di nuovi filtri a manica per il trattamento dei funi provenienti dal camino E312 dell'impianto di agglomerazione dello stabilimento ILVA di Taranto. Pratica SUAP prot. n. 73371 del 15.05.2014. Convocazione della terza seduta della Conferenza di Servizi del 22.04.2015

E.p.c Al Segretariato Regionale per i Beni Culturali e Paesaggistici della Puglia
mbac-dr-pug@mailcert.beniculturali.it



Al CO.RE.CO.
 c/o Segretariato Regionale per i Beni Culturali e Paesaggistici della Puglia
mbac-dr-pug@mailcert.beniculturali.it

Alla Soprintendenza per i Beni Archeologici della Puglia
mbac-sba-pug@mailcert.beniculturali.it

Alla Provincia di TARANTO
 Settore Ecologia e Ambiente
provincia.taranto@legalmail.it

All'ILVA S.p.a – Stabilimento di Taranto
 S.S. 7 Appia Km. 648
direzione.taranto@ilvapec.com
domenico.digiuseppe@gruppoilva.com

Con riferimento all'oggetto, questo Ufficio conferma quanto già espresso con propria nota n. 3618 del 10.03.2015, che per comodità di consultazione si allega in copia.

Si comunica, inoltre a codesto Ente, l'impossibilità di partecipare alla prevista Conferenza di Servizi per impegni già assunti in precedenza.

Si invita a voler trasmettere copia del verbale dell'incontro indetto per il 22.04.2015, riportando il suddetto parere.

p. Il Soprintendente ad Interim
 Arch. Francesco CANESTRINI
L'architetto delegato
 Augusto RESSA

Il Responsabile del Procedimento
 Architetto Direttore Coordinatore
 Augusto Ressa
 Tel: 099 4525982 fax 099 4551561
augusto.ressa@beniculturali.it
 Funzionario per le Tecnologie
 Gabriella Imperiale
gabriella.imperiale@beniculturali.it



Ex Spedale dello Spirito Santo, Via Galateo n. 2 - 73100 - LECCE
 tel. 0832 248311 - fax 0832 248340 - C.F. 93075250758
 url: www.sbap-le.beniculturali.it - e mail: sbap-le@beniculturali.it
 PEC: mbac-sbap-le@mailcert.beniculturali.it



MBAC-SBAP-LE
PROTOCOLLO
0003618 10/03/2015
Cl. 34.19.04/9

*Ministero dei Beni e delle Attività Culturali
e del Turismo*

*SOPRINTENDENZA PER I BENI ARCHITETTONICI E PAESAGGISTICI
PER LE PROVINCE DI LECCE BRINDISI E TARANTO
- LECCE -*

*Risposta al Foglio del 18.02.2015 prot. n. 27486
Rif. del 19.02.2015 prot. 2655
Prot. N. C.I. 34.19.04/9*

Al Comune di TARANTO
Direzione Sviluppo Economico Produttivo
SUAP
c.a. Responsabile del Procedimento
arch. Marcello Vuozzo
suap.comunetaranto@pec.rupar.puglia.it

E, p.c. Al CO.RE.CO
c/o Direzione Regionale per i Beni Culturali e
Paesaggistici della Puglia
mbac-dr-pug@mailcert.beniculturali.it

**OGGETTO: TARANTO --Progetto di costruzione di nuovi filtri a manica per il trattamento dei
fumi provenienti dal camino E312 dell'impianto di agglomerazione dello stabilimento ILVA di
Taranto. Pratica SUAP prot. n. 73371 del 15.05.2014.
Convocazione della seconda seduta della Conferenza di Servizi del 02.03.2015**

Con riferimento all'oggetto, esaminati gli elaborati tecnici trasmessi, alla luce delle integrazioni pervenute in data 23.02.2015, questa Soprintendenza osserva che l'intervento proposto si inserisce all'interno dell'area industriale, già considerevolmente alterata nel suo originario aspetto paesaggistico e naturalistico.

Tenuto conto che l'area interessata non risulta sottoposta alle disposizioni di vincolo ex lege 42/2004 di competenza di questa Soprintendenza, non si ritiene di dovere eccepire riguardo alla realizzazione dell'opera, visto anche l'utilità sotto il profilo ambientale per l'abbattimento delle immissioni di polveri nell'atmosfera.

Tuttavia, vista la vicinanza dell'Acquedotto Mediavale del Triglio, si invita a voler intensificare la presenza di alberature d'alto fusto sul margine del lotto, anche a schermatura delle nuove strutture.

*p. Il Soprintendente ad Interim
Arch. Francesco CANESTRINI
L'architetto delegato
Augusto RESSA*

Il Responsabile del Procedimento
Architetto Direttore Coordinatore
Augusto Ressa
Tel: 099 4525982 fax 099 4551561
augusto.ressa@beniculturali.it

Funzionaria per le Tecnologie
Gabriella Imperiale
gabriella.imperiale@beniculturali.it



Ministero
dei beni e delle
attività culturali
e del turismo

Ex Spedale dello Spirito Santo, Via Galateo n. 2 - 73100 - LECCE
tel. 0832 248311 - fax 0832 248340 - C.F. 93075250758
url: www.sbap-le.beniculturali.it - e mail: sbap-le@beniculturali.it
PEC: mbac-sbap-le@mailcert.beniculturali.it




DIPARTIMENTO DI PREVENZIONE

Servizio Igiene e Sanità Pubblica

U.O. Igiene degli ambienti di vita e medicina di comunità

TARANTO - GROTTAGLIE - MANDURIA

Scatto
23/4
2015

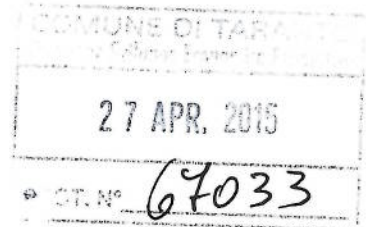

DIPARTIMENTO DI PREVENZIONE
Servizio Igiene e Sanità Pubblica
U.O. Igiene degli ambienti di vita e medicina di comunità
TARANTO - GROTTAGLIE - MANDURIA

Prot. n° 36015
Del 22/04/15

Spett.le SUAP Taranto
Direzione Sviluppo Economico Produttivo

Oggetto : trasmissione parere igienico sanitario pratica SUAP prot. 73371 del 12-05-2014.

Con riferimento alla richiesta avente ad oggetto : richiesta parere relativo al progetto di costruzione di nuovi filtri a manica per il trattamento dei fumi provenienti dal camino E 312 dell'impianto di agglomerazione dello Stabilimento ILVA di Taranto. Pratica S.U.A.P. prot. n. 73371 del 12 Maggio 2014, questo Servizio :
vista la documentazione trasmessa;


- preso atto che l'intervento in oggetto costituisce attuazione della prescrizione n° 57 del PIC- n. ID 90/333/490 contenuta nel provvedimento di riesame AIA rilasciata con decreto DVA-DEC-2012-0000547 del 26.10.2012;
- fatte salve le valutazioni dell'autorità competente in ordine alla verifica tecnica dell'effettivo rispetto della prescrizione richiamata anche con riferimento all'idoneità del complesso sistema di nuovi filtri a manica per il trattamento dei fumi provenienti dal camino E 312 dell'impianto di agglomerazione dello Stabilimento ILVA di Taranto in relazione al definito limite di emissione ed alla correlata stima di riduzione delle polveri;
- richiamato il provvedimento AIA DVA-DEC-2011-0000450 del 4/8/2011 e successivo riesame DVA-DEC-2012-0000547 del 26/10/2012;
- fermo restando il rispetto delle relative prescrizioni e ribadito che i rifiuti costituiti dalle polveri prodotte dall'azione filtrante delle maniche devono essere raccolti, trasportati e stoccati/depositati in condizioni di sicurezza ed in via generale gestiti, anche per la parte destinata al ricircolo, in conformità alla normativa di settore e alle richiamate prescrizioni AIA
- preso atto della relazione tecnico illustrativa e degli elaborati grafici sull'impianto di trattamento delle acque meteoriche e sul riutilizzo delle acque di prima pioggia ad uso industriale previo trattamento e verifica di conformità ai requisiti minimi identificabili in tab.3 all.5 del D.L.vo 152/06 e ss.mm.ii.
- considerato che l'area di intervento ricade nell'ambito della perimetrazione SIN ;
- preso atto del richiamo alle pagg. 4 e 5 della Relazione Tecnico Illustrativa dello stato qualitativo dei suoli, con richiamo ad eventuali opere di movimentazione della terra e roccia di scavo, modalità di gestione e destinazione finale dei materiali rinvenuti dalle stesse

- fermo restando il rispetto delle condizioni e prescrizioni ivi contenute; per quanto di competenza, limitatamente all'intervento edilizio proposto ed esclusivamente sotto il profilo igienico sanitario esprime parere favorevole a condizione:
- che per le eventuali operazioni di scavo sia valutata e contenuta, mediante l'adozione di adeguate misure, la formazione e dispersione di polveri nell'ambiente (bagnatura e/o confinamento) e che i rifiuti e le terre e rocce di scavo prodotti siano gestiti in conformita' alla normativa vigente e previa acquisizione delle eventuali autorizzazioni e/o pareri previsti, e che l'esito di tale valutazione sia comunicato a tutti gli enti competenti;

Sono fatti salvi tutti i pareri e/o le certificazioni degli altri enti e/o uffici competenti in materia ai sensi della vigente normativa



Azienda A.S.L. TA
Servizio Igiene e Sanità Pubblica
Il Dirigente Responsabile U.O. Taranto
(Dr Cosimo SCARNERA)


AZIENDA SANITARIA LOCALE TA
DIPARTIMENTO DI PREVENZIONE
IL DIRIGENTE MEDICO
Dott. Roberto COCCIOLI

Vuoto



ARPA PUGLIA
Agenzia regionale per la prevenzione
e la protezione dell'ambiente

Sede legale
Corso Trieste n. 27, 70126 - Bari
Tel. 080/5460111 Fax 080/5460150
www.arpa.puglia.it
C.F. e P.IVA. 05830420724

Dipartimento Provinciale di Taranto
SERVIZIO TERRITORIALE

Ex Ospedale Testa - C.da Rondinella
74123 Taranto
Tel. 099/9946310 - Fax. 099/9946311
E-mail: dap.ta@arpa.puglia.it
dap.ta.arpapuglia@pec.rupar.puglia.it

Vuoto
63/4
2015

CO.GE: CDS_001

Prot. _____

Taranto, _____

Al **Sportello Unico Attività Produttive
Comune di Taranto**

Via Plinio, 16
74100 Taranto
Pec: suap.comunetaranto@pec.rupar.puglia.it



e p.c. **Direzione Scientifica
ARPA Puglia**
Corso Trieste n. 27
70126 Bari

Oggetto: Progetto di costruzione di nuovi filtri a manica per il trattamento dei fumi provenienti dal camino E312 dell'impianto di agglomerazione dello stabilimento ILVA di Taranto. Pratica S.U.A.P. - prot. n. 73371 del 12/05/2014. Trasmissione parere.

In riferimento all'intervento di cui all'oggetto, esaminata la documentazione integrativa fornita da ILVA con nota prot. DIR 113/2015 ed acquisita al protocollo ARPA Puglia con n. 20054 del 08/04/2015, per quanto di competenza, si esprime parere favorevole all'intervento di costruzione dei nuovi filtri a manica per il trattamento dei fumi provenienti dal camino E312, fatto salvo quanto di seguito riportato.

Per quel che concerne la gestione dei materiali di scavo, esaminato il riscontro fornito da ILVA con nota prot. DIR 113/2015 con allegati rapporti di prova dei campioni ottenuti dalla caratterizzazione in "cumulo rovescio" del primo settore del nuovo impianto Meros - dai quali si evince la natura non pericolosa del rifiuto (codifica CER 170504) - si chiede alla società di far conoscere a quale destino sono stati/saranno avviati i predetti materiali (conferimento in discarica o recupero ambientale), specificandone il sito di destinazione.

Si prende atto delle certificazioni analitiche, riportate in Allegato 2, che si riferiscono ai terreni campionati nei sondaggi contrassegnati dalle sigle 19/373/I/T, 19/376/I/T, 19/374/I/P effettuati nel 2004 e dell'assenza di



ARPA PUGLIA
 Agenzia regionale per la prevenzione
 e la protezione dell'ambiente

Sede legale
 Corso Trieste n. 27, 70126 - Bari
 Tel. 080/5460111 Fax 080/5460150
www.arpa.puglia.it
 C.F. e P.IVA: 05830420724

**Dipartimento Provinciale di Taranto
 SERVIZIO TERRITORIALE**

Ex Ospedale Testa - C.da Rondinella
 74123 Taranto
 Tel. 099/9946310 - Fax. 099/9946311
 E-mail: dap.ta@arpa.puglia.it
dap.ta.arpa.puglia@pec.rupar.puglia.it

superamenti rispetto ai valori limite che, tenuto conto delle date di emissione dei certificati (2004), sono verosimilmente i valori di concentrazione limite accettabile di cui alla colonna B - tabella 1 - Allegato 1 del DM 471 del 1999.

In riferimento alle attività comportanti scavo con movimentazione di terra e roccia previste dal progetto, analogamente alla procedura già nota alla Ditta, si chiede di comunicare con congruo anticipo le date previste per gli scavi onde poter consentire ad ARPA di programmare eventuali attività di collaudo di pareti e fondo scavo. Unitamente al cronoprogramma delle attività di scavo previste, si chiede di trasmettere le planimetrie delle aree da escavare con le sezioni di scavo e di evidenziare in planimetria lo scavo da cui sono stati estratti i campioni di terreno in cumulo di cui ai certificati n.14/27456, 14/27458, 14/27459 in Allegato 3.

In riferimento all'impianto di trattamento acque meteoriche, esaminata la *Relazione Tecnico-illustrativa Impianto di trattamento acque meteoriche* datata dicembre 2014, consegnata in sede di CdS del 02.03.2015 (rif. verbale consolidato della seconda Conferenza di Servizi istruttoria prot. ARPA n. 20054 del 08/04/2015), si prende atto della dichiarazione del gestore circa la destinazione di utilizzo delle acque di prima pioggia trattate, quali acque di raffreddamento dei filtri a manica oggetto del progetto di che trattasi, nonché per il reintegro delle riserve antincendio di stabilimento. All'uopo si chiede di comunicare le coordinate di detti punti di immissione e/o sigle identificative e predisporre la contabilizzazione dei volumi riutilizzati. Sulla base dei calcoli forniti dagli stessi progettisti (rif. pag. 11/12), la vasca di accumulo acque di prima pioggia dovrà avere capacità di 12 m³ ed essere dotata di un sistema di esclusione della stessa a riempimento avvenuto. Si resta in attesa della comunicazione delle coordinate del pozzetto di scarico in fogna delle acque di seconda pioggia. Il gestore dovrà conservare, a disposizione dell'ente di controllo, i certificati analitici delle analisi che verranno effettuate sulle acque di prima pioggia riutilizzate per la conformità ai limiti di tabella 3 all.5 parte terza D. L.vo 152/06 e ss.mm.ii. colonna scarico acque superficiali.

Si rammenta che, a valle della realizzazione dei nuovi filtri a manica, il percorso di messa in opera del nuovo sistema di abbattimento, di verifica della tipologia e della quantità di additivo da aggiungere e delle condizioni da implementare per il conseguimento del nuovo limite emissivo di 0,1 ng I-TEQ/Nm³ di PCDD/Fs dovrà essere condiviso con ARPA Puglia ed ISPRA.

Relativamente alle polveri abbattute derivanti dai nuovi filtri a manica MEROS, si prende atto della dichiarazione del gestore di cui alla nota prot. DIR 113/15, secondo cui *"...una volta che sarà prodotto il nuovo rifiuto derivante dal futuro impianto di abbattimento, sarà possibile farne una caratterizzazione*



ARPA PUGLIA
Agenzia regionale per la prevenzione
e la protezione dell'ambiente

Sede legale
Corso Trieste n. 27, 70126 - Bari
Tel. 080/5460111 Fax 080/5460150
www.arpa.puglia.it
C.F. e P.IVA. 05830420724

**Dipartimento Provinciale di Taranto
SERVIZIO TERRITORIALE**

Ex Ospedale Testa - C. da Rondinella
74123 Taranto
Tel. 099/9946310 - Fax. 099/9946311
E-mail: dap.ta@arpa.puglia.it
dap.ta.arpapuglia@pec.rupar.puglia.it

completa per l'attribuzione delle eventuali corrette classificazioni. Naturalmente il tutto avverrà nel rispetto delle procedure del Sistema di Gestione ambientale ILVA al momento in vigore e della normativa vigente in materia ...". Si prescrive che il gestore comunichi agli Enti coinvolti in fase di testing la modalità di gestione del ricircolo delle polveri adottata (numero di cicli), i criteri di assegnazione alle polveri della qualifica di rifiuto e fornisca le informazioni sugli esiti della caratterizzazione analitica e del conseguente destino finale di tale tipologia di rifiuto.

Distinti saluti

Il Direttore del Servizio Territoriale
(dott. *Vittorio Martucci*)

Il Direttore del D.A.P.
(Dott.ssa *Maria Spaltero*)

Il GdL
dott. Valerio Rosito
dott.ssa Adele Dell'Erba
dott.ssa Adriana Primicino
dott. Raffaele Lopez

Terminata la fase dibattimentale il Presidente pone in votazione palese la proposta di deliberazione in atti depositata e su riportata e proclama il seguente risultato:

- n° 18 voti favorevoli,
 - n° 1 voto contrario (Bonelli),
 - n° 4 astenuti (D'ErI, Cannone, Vietri, Ciraci)
- resi per alzata di mano dai n° 23 Consiglieri presenti

Quindi

IL CONSIGLIO COMUNALE

Udito il Presidente,

Uditi gli interventi resi dai Consiglieri,

Visto lo schema di deliberazione in atti depositato e su riportato, che qui si intende integralmente trascritto,

Udito l'esito favorevole della votazione proclamato dal Presidente

DELIBERA

1. di prendere atto dei verbali della Conferenza di Servizi, allegati al presente provvedimento, al fine dell'approvazione della variante urbanistica al vigente Piano Regolatore, ai sensi dell'art. 8, comma 2, del D.P.R. n. 160 del 7 novembre 2010, per la realizzazione dei filtri a manica per il trattamento dei fumi provenienti dal camino E312 dell'impianto di agglomerazione dello stabilimento ILVA di Taranto di cui alla pratica SUAP prot. 73371 del 12 maggio 2014;
2. di dare atto che si è proceduto alla pubblicazione dei verbali della Conferenza di Servizi che costituiscono tra l'altro la proposta - adozione della variante urbanistica così come previsto dall'art. 8, comma 2, del D.P.R. n. 160/2010 e secondo gli indirizzi della deliberazione di Giunta Regionale n. 2581/2011;
3. di prendere atto, così come attestato dall'allegata nota del Segretario Generale che nei termini di pubblicazione degli atti non sono pervenute osservazioni e/o opposizioni;
4. di approvare la variante urbanistica al vigente Piano Regolatore Generale, stabilendo che l'area di sedime e l'area su cui insistono gli impianti di collegamento per la costruzione dei nuovi filtri a manica, ricadenti in zona destinata a "Verde di rispetto" - (A1), regolata dall'art.13, ed in particolare, per quanto attiene le aree destinate alla viabilità, comprese in detta zonizzazione e di cui all'art. 54, lettera c) delle Norme Tecniche di Attuazione, siano tipizzate come "Zona industriale" - (C1), regolata dall'art. 31 delle stesse Norme, così come individuate negli elaborati progettuali allegati ai verbali di cui al punto 1.;
5. di demandare alla competente Direzione Urbanistica Edilità per gli adempimenti di competenza relativi all'aggiornamento della cartografia del vigente Piano Regolatore Generale;
6. di demandare alla competente Direzione Sviluppo Economico e Produttivo - S.U.A.P. per gli ulteriori provvedimenti di competenza.
7. di pubblicare il presente atto a norma delle disposizioni legislative e regolamentari vigenti in materia di pubblicazione e di trasparenza degli atti pubblici, dando atto che ai fini della pubblicità legale, l'atto destinato alla pubblicazione è redatto in modo da evitare la diffusione di dati personali identificativi non necessari ovvero il riferimento a dati sensibili (qualora tali dati fossero indispensabili per l'adozione dell'atto, sarà contenuto in documenti separati);
8. di dare atto che il presente provvedimento è impugnabile nei modi e nei termini di cui al d.lgs. n. 104/2010 e s.m.i. - c.p.a. innanzi all'A.G. competente.

N.B. Il Consigliere Renna entra in aula (Pres. n° 24)

Successivamente, stante l'urgenza di provvedere in merito per quanto in premessa esposto considerato, con n° 19 voti favorevoli, n° 1 voto contrario (Bonelli), n° 4 astenuti (Renna, Cannone, Vietri, Ciraci) resi per alzata di mano dai n° 24 Consiglieri presenti



**IL CONSIGLIO COMUNALE
DELIBERA**

di dichiarare l'immediata eseguibilità della presente deliberazione, ai sensi dell'art. 134, comma 4, del D.Lgs. nr. 267/2000.

Si attesta che la presente deliberazione viene pubblicata all'Albo Pretorio on line a partire dal 11/08/2015 per 15 gg consecutivi e diventerà esecutiva il g. 22/08/2015.

La presente è copia conforme all'originale.

f.to

IL CAPO UFFICIO

Sig.ra G. Ventricelli