
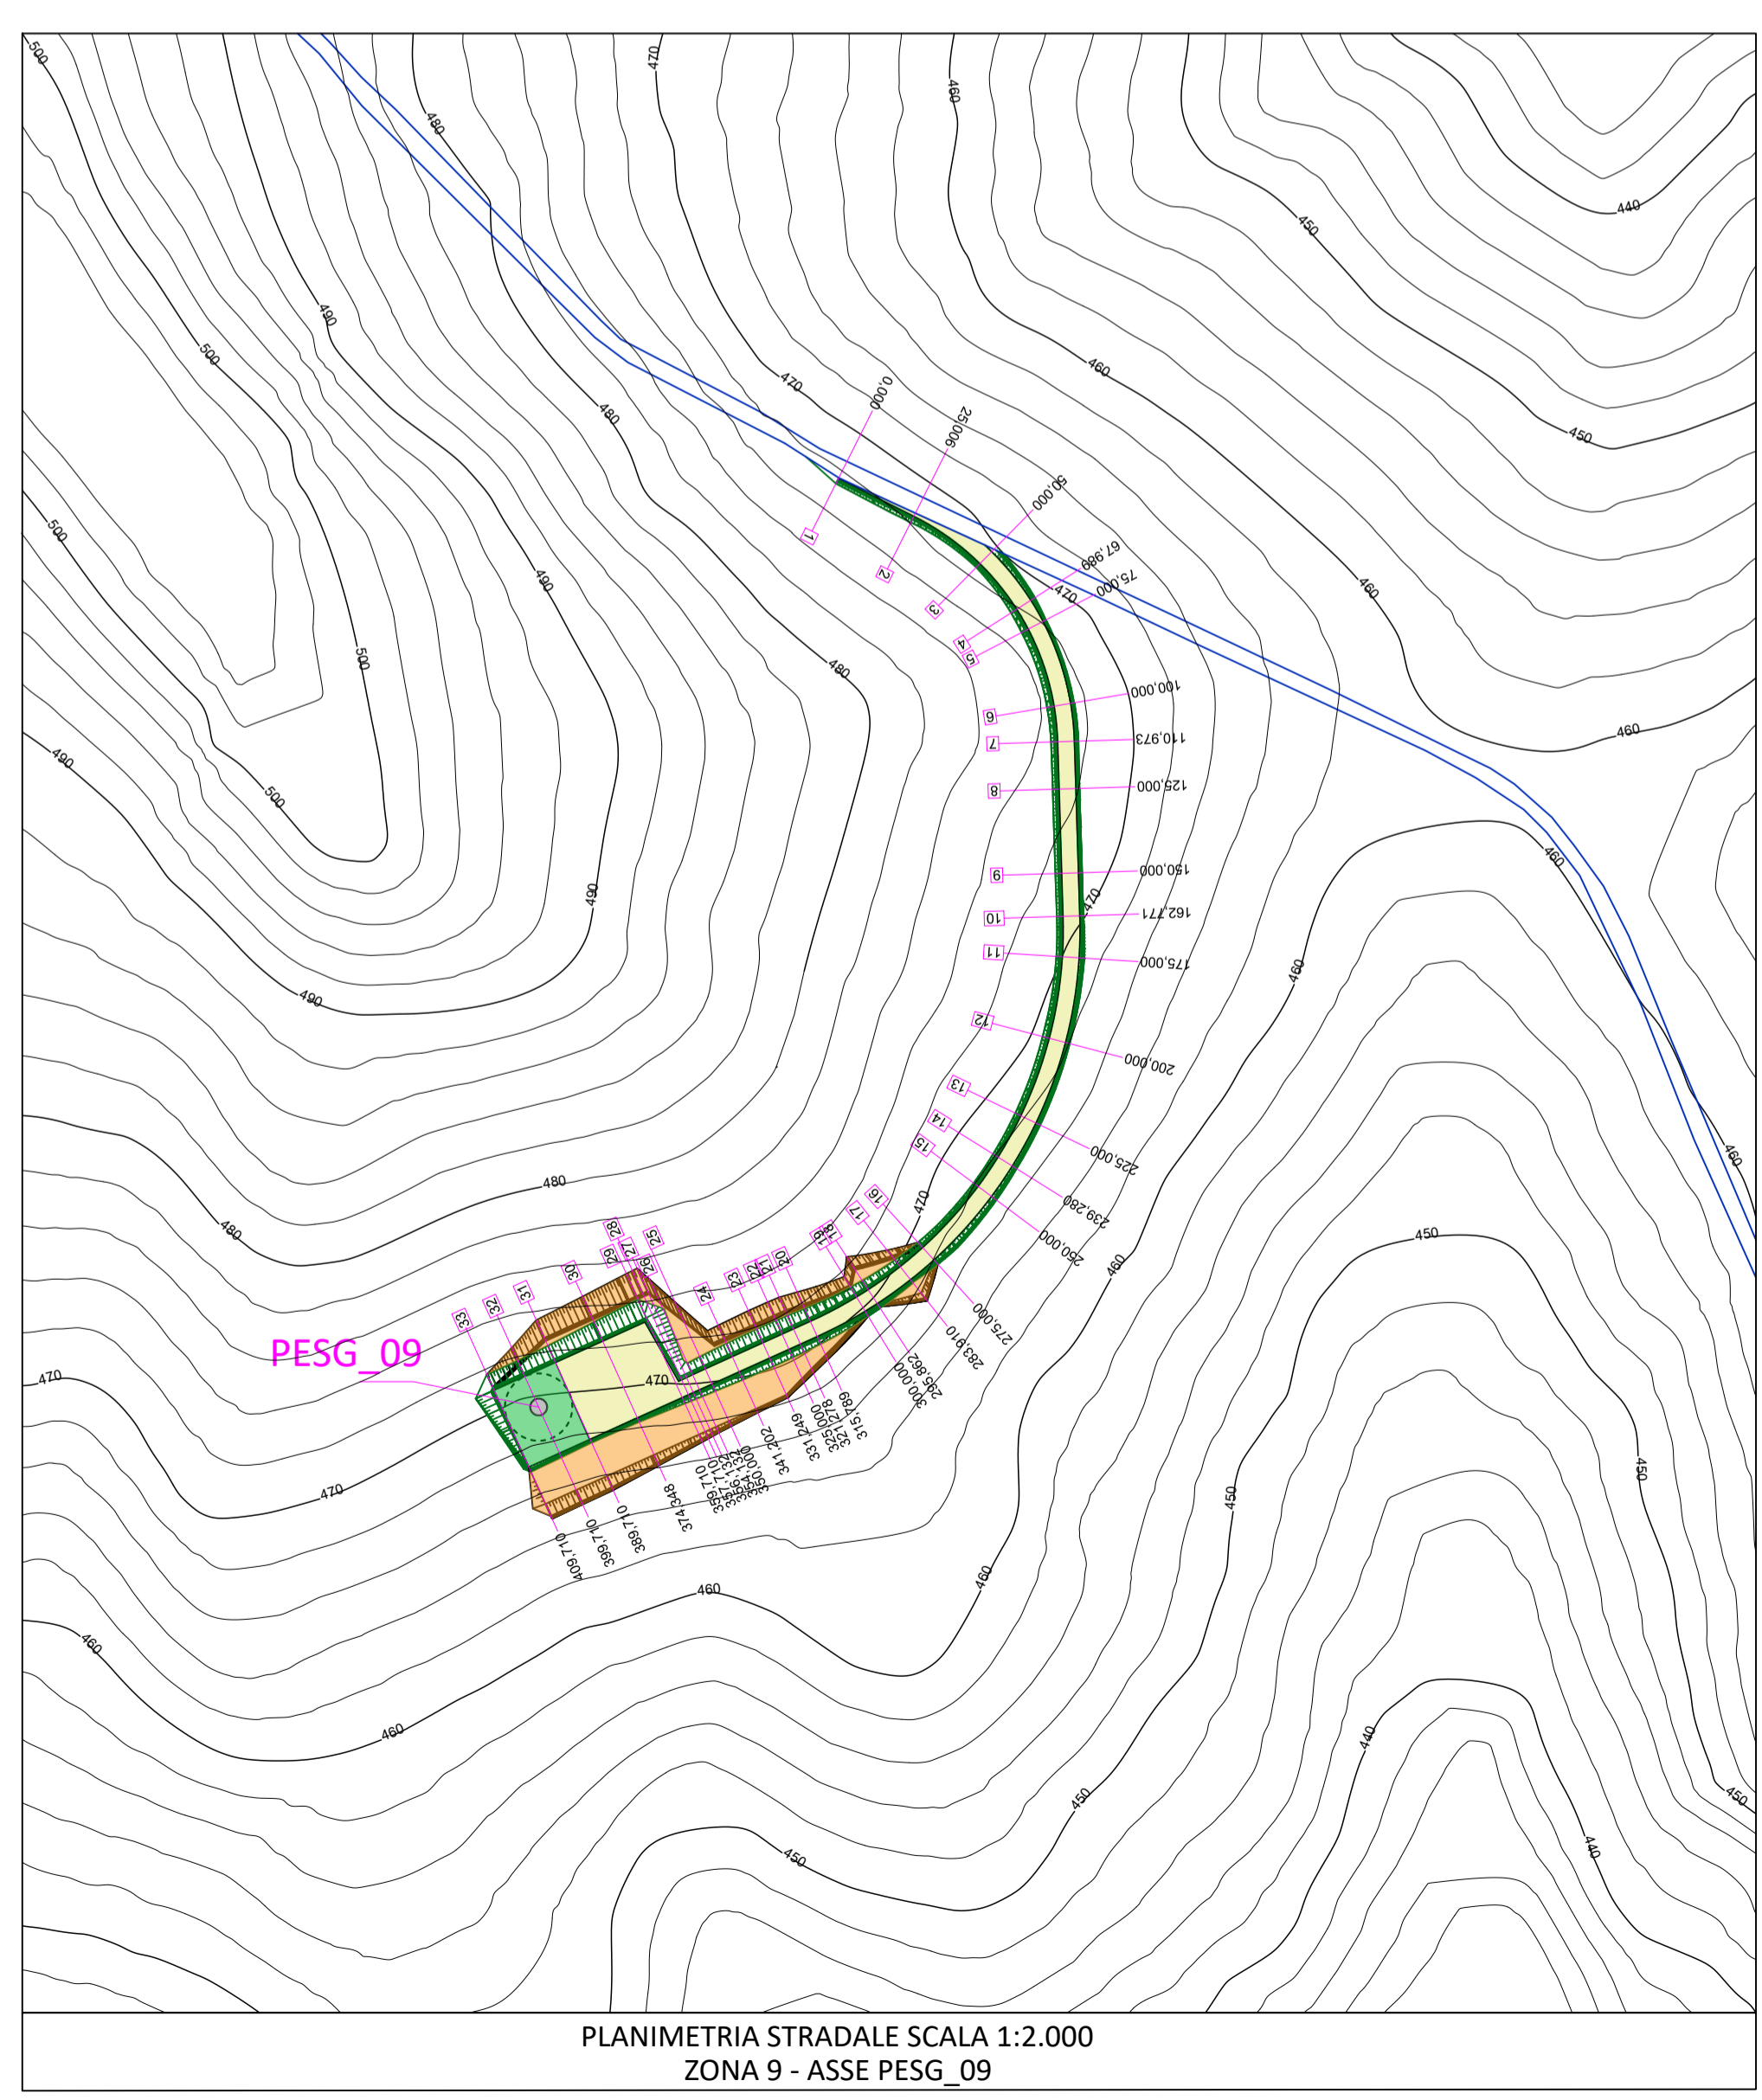
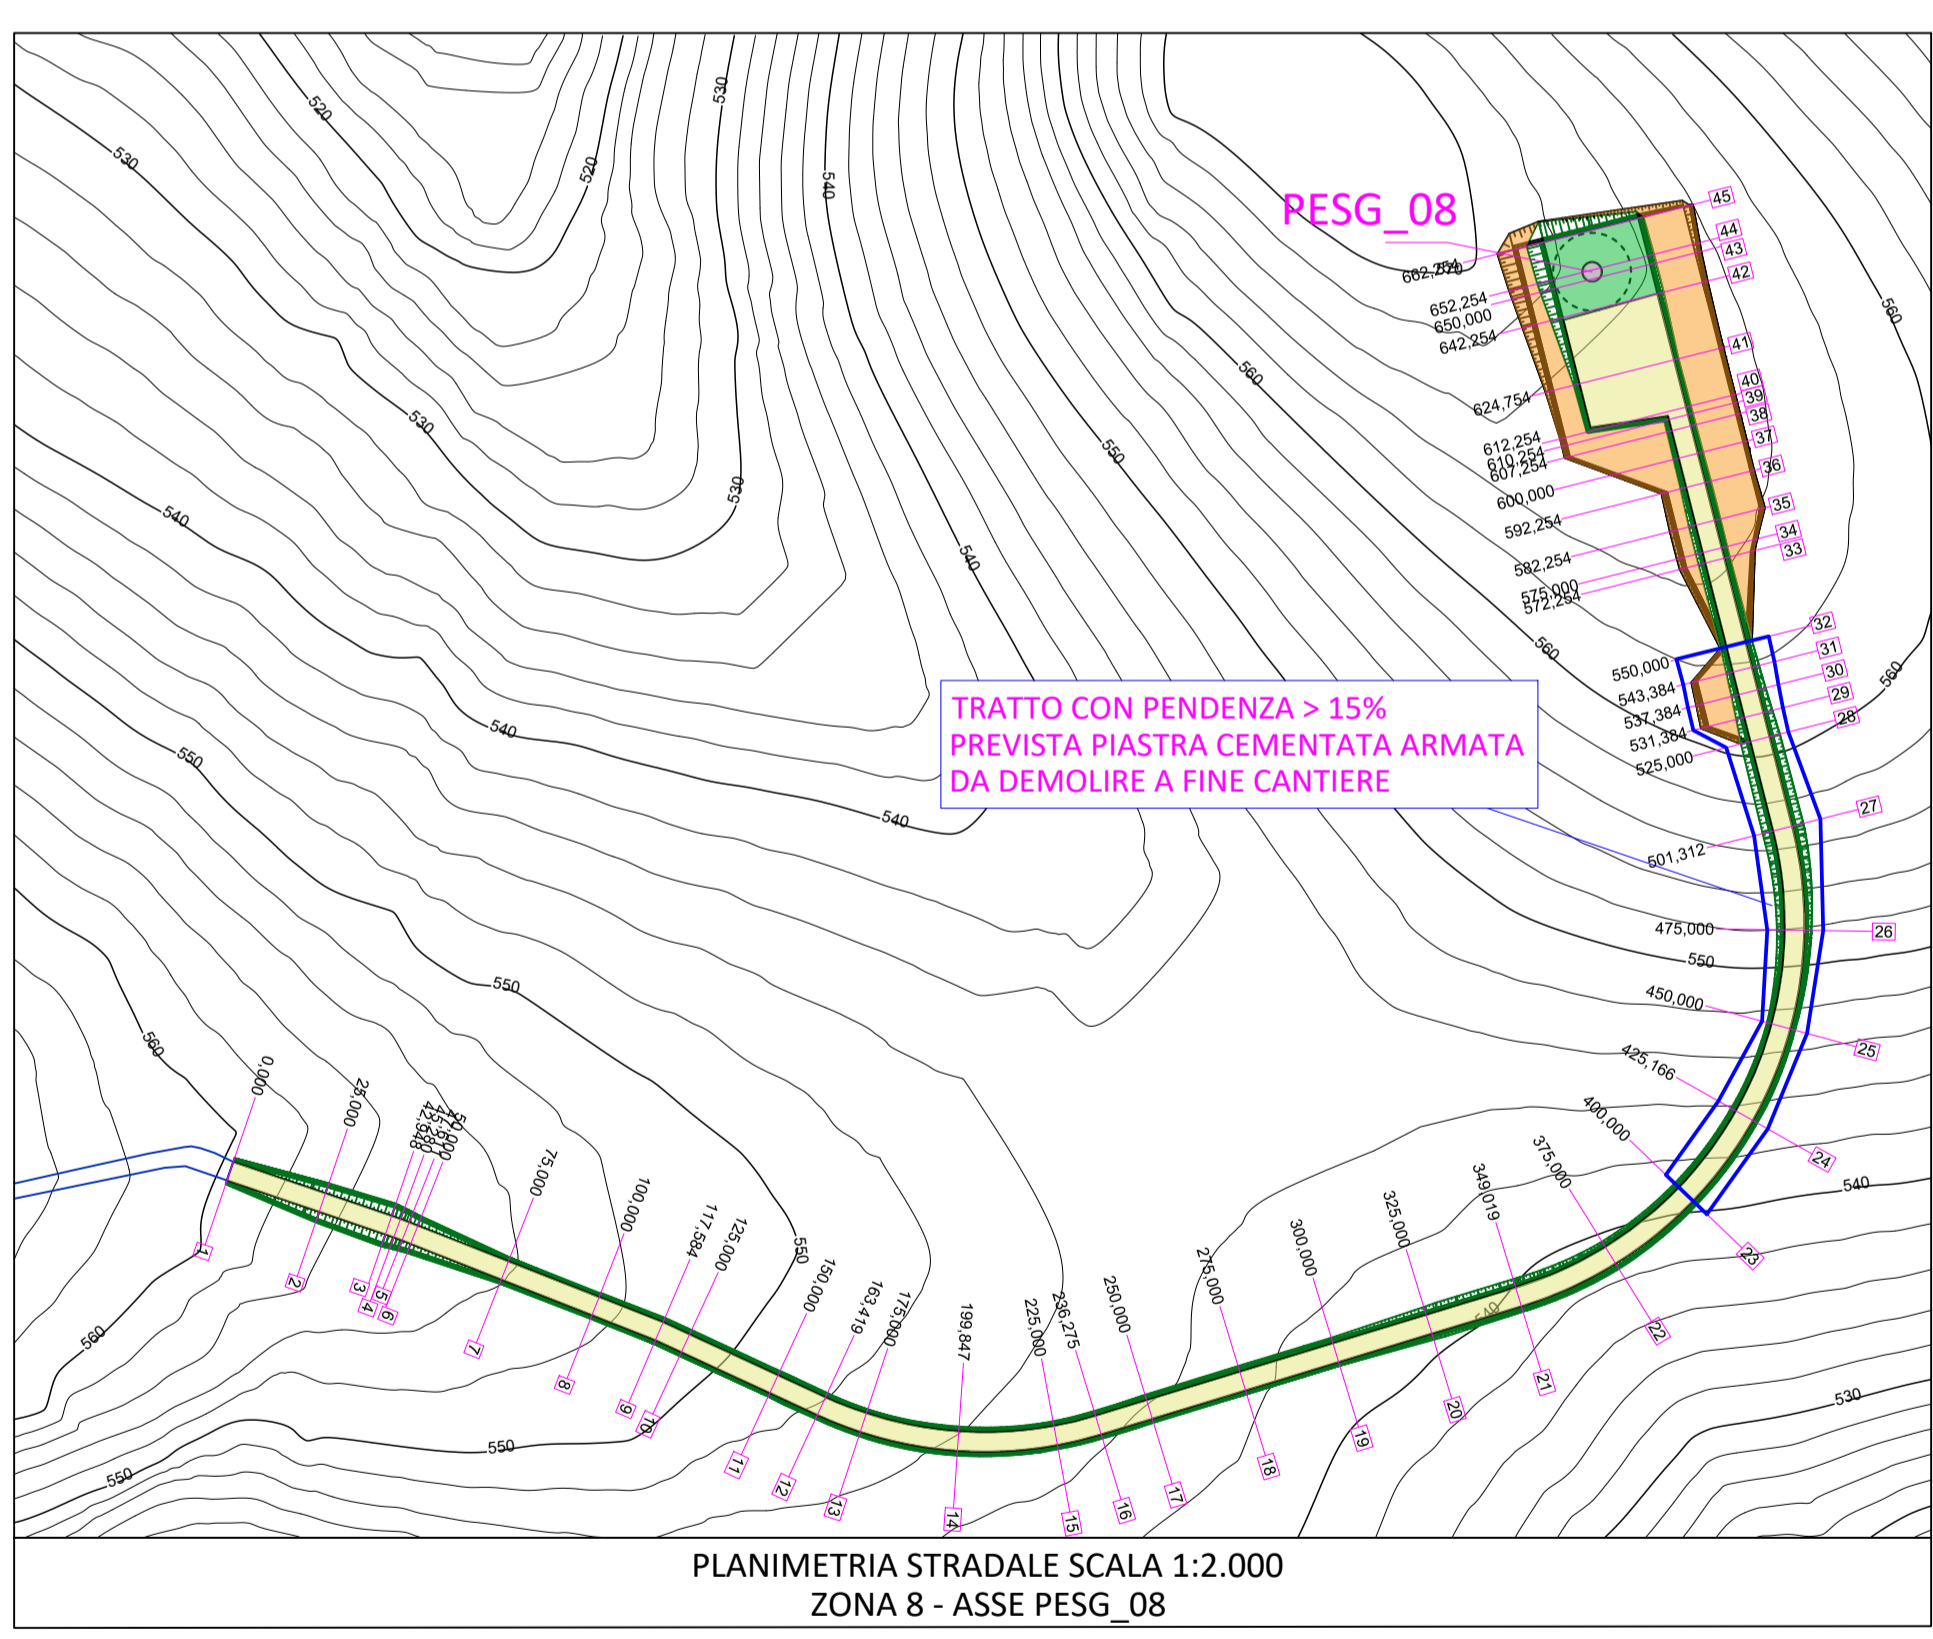


Legenda

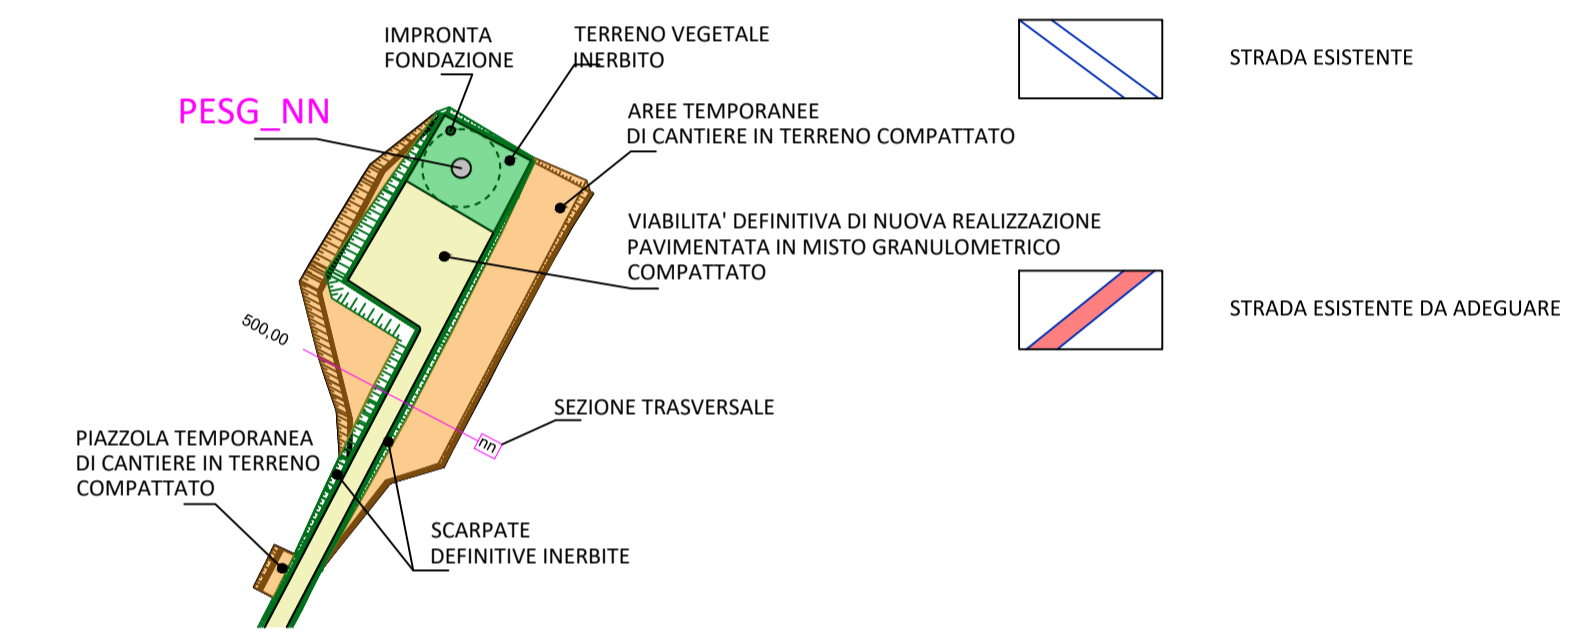

<p>Comune di Genzano di Lucania</p>	<p>Regione Basilicata</p>	<p>Comune di Banzi</p>			
<p>Comittente: e-on</p>					
<p>TITOLO DEL PROGETTO: PARCO EOLICO "SERRA EOLICO" "SERRA GIANNINA"</p>					
<p>Documento: PROGETTO DEFINITIVO</p> <p>Richiesta Autorizzazione Unica ai sensi del D. Lgs. 387 del 29/09/2003</p>		<p>N° Documento: PESG-A.16.a.13.d</p>			
ID PROGETTO: PESG	DISCIPLINA: P	TIPOLOGIA: T			
<p>Elaborato: Planimetria stradale con indicazione delle curve di livello 4 di 4</p>					
FOGLIO: 4 di 4	SCALA: 1:2.000	Nome file: PESG_A.16.a.13.d_Planimetria_Stradale_4_di_4.dwg			
<p>Progettazione:</p> <p>NEW DEVELOPMENTS S.r.l.s. piazza Europa, 14 87100 Cosenza (CS)</p>	<p>Progettisti:</p>				
Rev:	Data Revisione	Descrizione Revisione	Redatto	Controllato	Approvato
00	05/02/2019	PRIMA EMISSIONE	New Dev.	ECRI	ECRI