ASSE ZONA 8

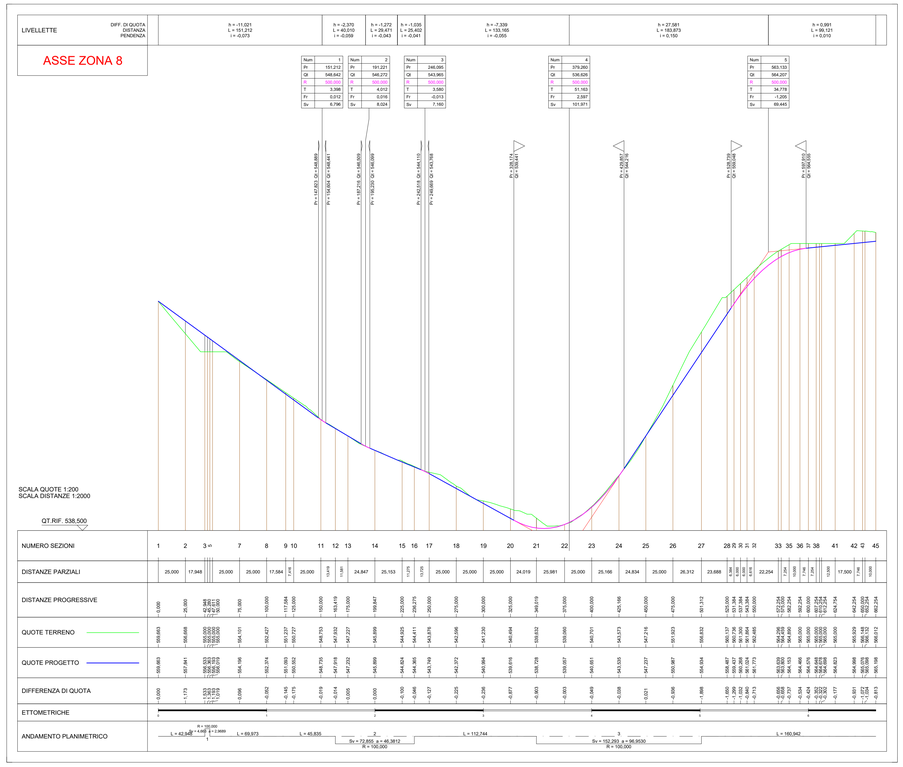

ASSE ZONA 9

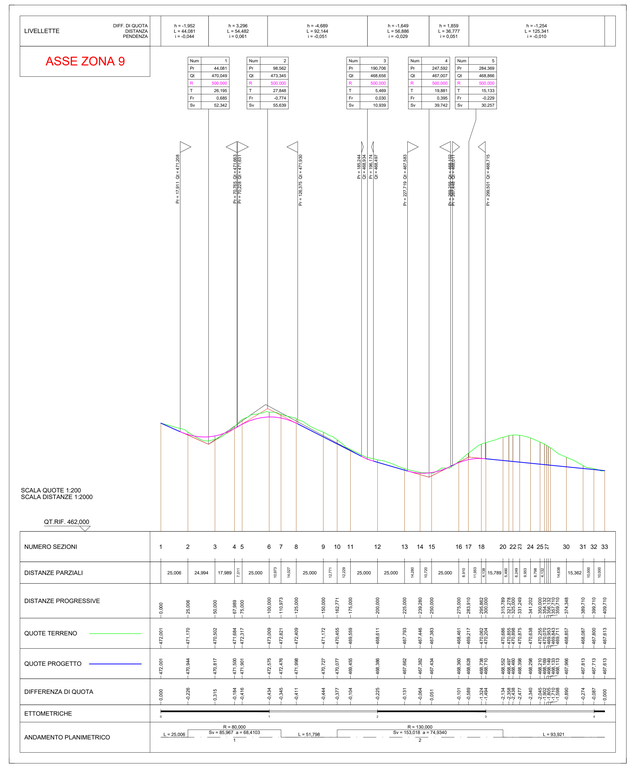

ASSE ZONA 6 PESG_10

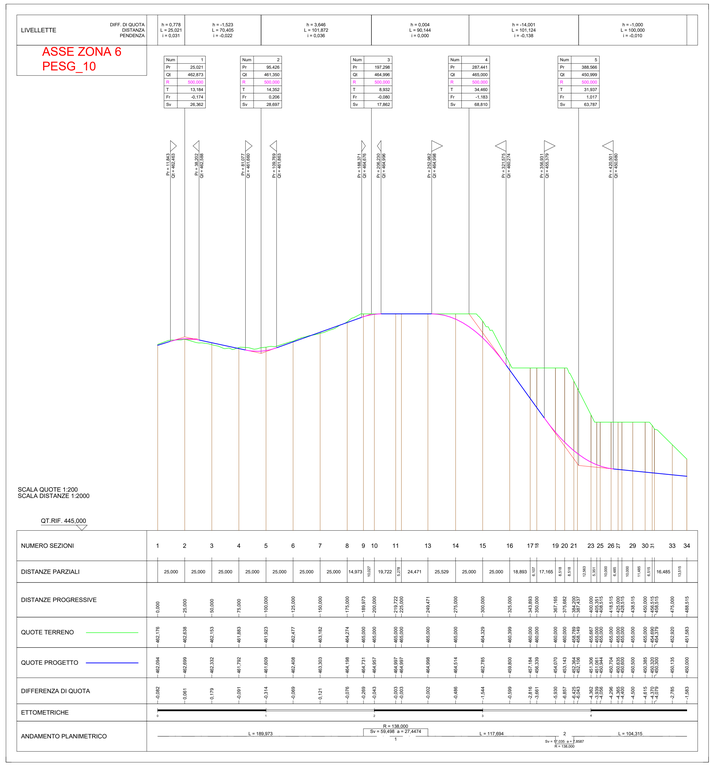

Comune di Genzano di Lucania

Regione Basilicata

Comune di Banzi

Committente:

E.ON CLIMATE & RENEWABLES ITALIA S.R.L.
via A. Vespucci, 2 - 20124 Milano
P.IVA/C.F. 06400370968
pec: e.onclimateerenewableisaitalasrl@legalmail.it

Titolo del Progetto:

PARCO EOLICO "SERRA GIANNINA"

Documento:

PROGETTO DEFINITIVO

Richiesta Autorizzazione Unica ai sensi del D. Lgs. 387 del 29/09/2003

N° Documento: **PESG-A.16.a.14.c**

ID PROGETTO:	PESG	DISCIPLINA:	P	TIPOLOGIA:	T	FORMATO:	A0

Elaborato:

Profili longitudinali altimetrici 3 di 3

FOGLIO:	3 di 3	SCALA:	1:2.000 - 1:200	Nome file:	PESG_A.16.a.14.c_Profili longitudinali altimetrici.pdf

Progettazione:

NEW DEVELOPMENTS S.r.l.s.
piazza Europa, 14
87100 Cosenza (CS)

Progettisti:

ORDINE INGEGNERI PROV. COSENZA — ANTONIO COSTABILE — Ingegnere — Sez. A — N. 1437

dott. ing. Giovanni Guido Foliaro — dott. ing. Antonio Costabile — dott. ing. Francesco Meringolo

Rev:	Data Revisione	Descrizione Revisione	Redatto	Controllato	Approvato
00	05/02/2019	PRIMA EMISSIONE	New Dev.	ECRI	ECRI