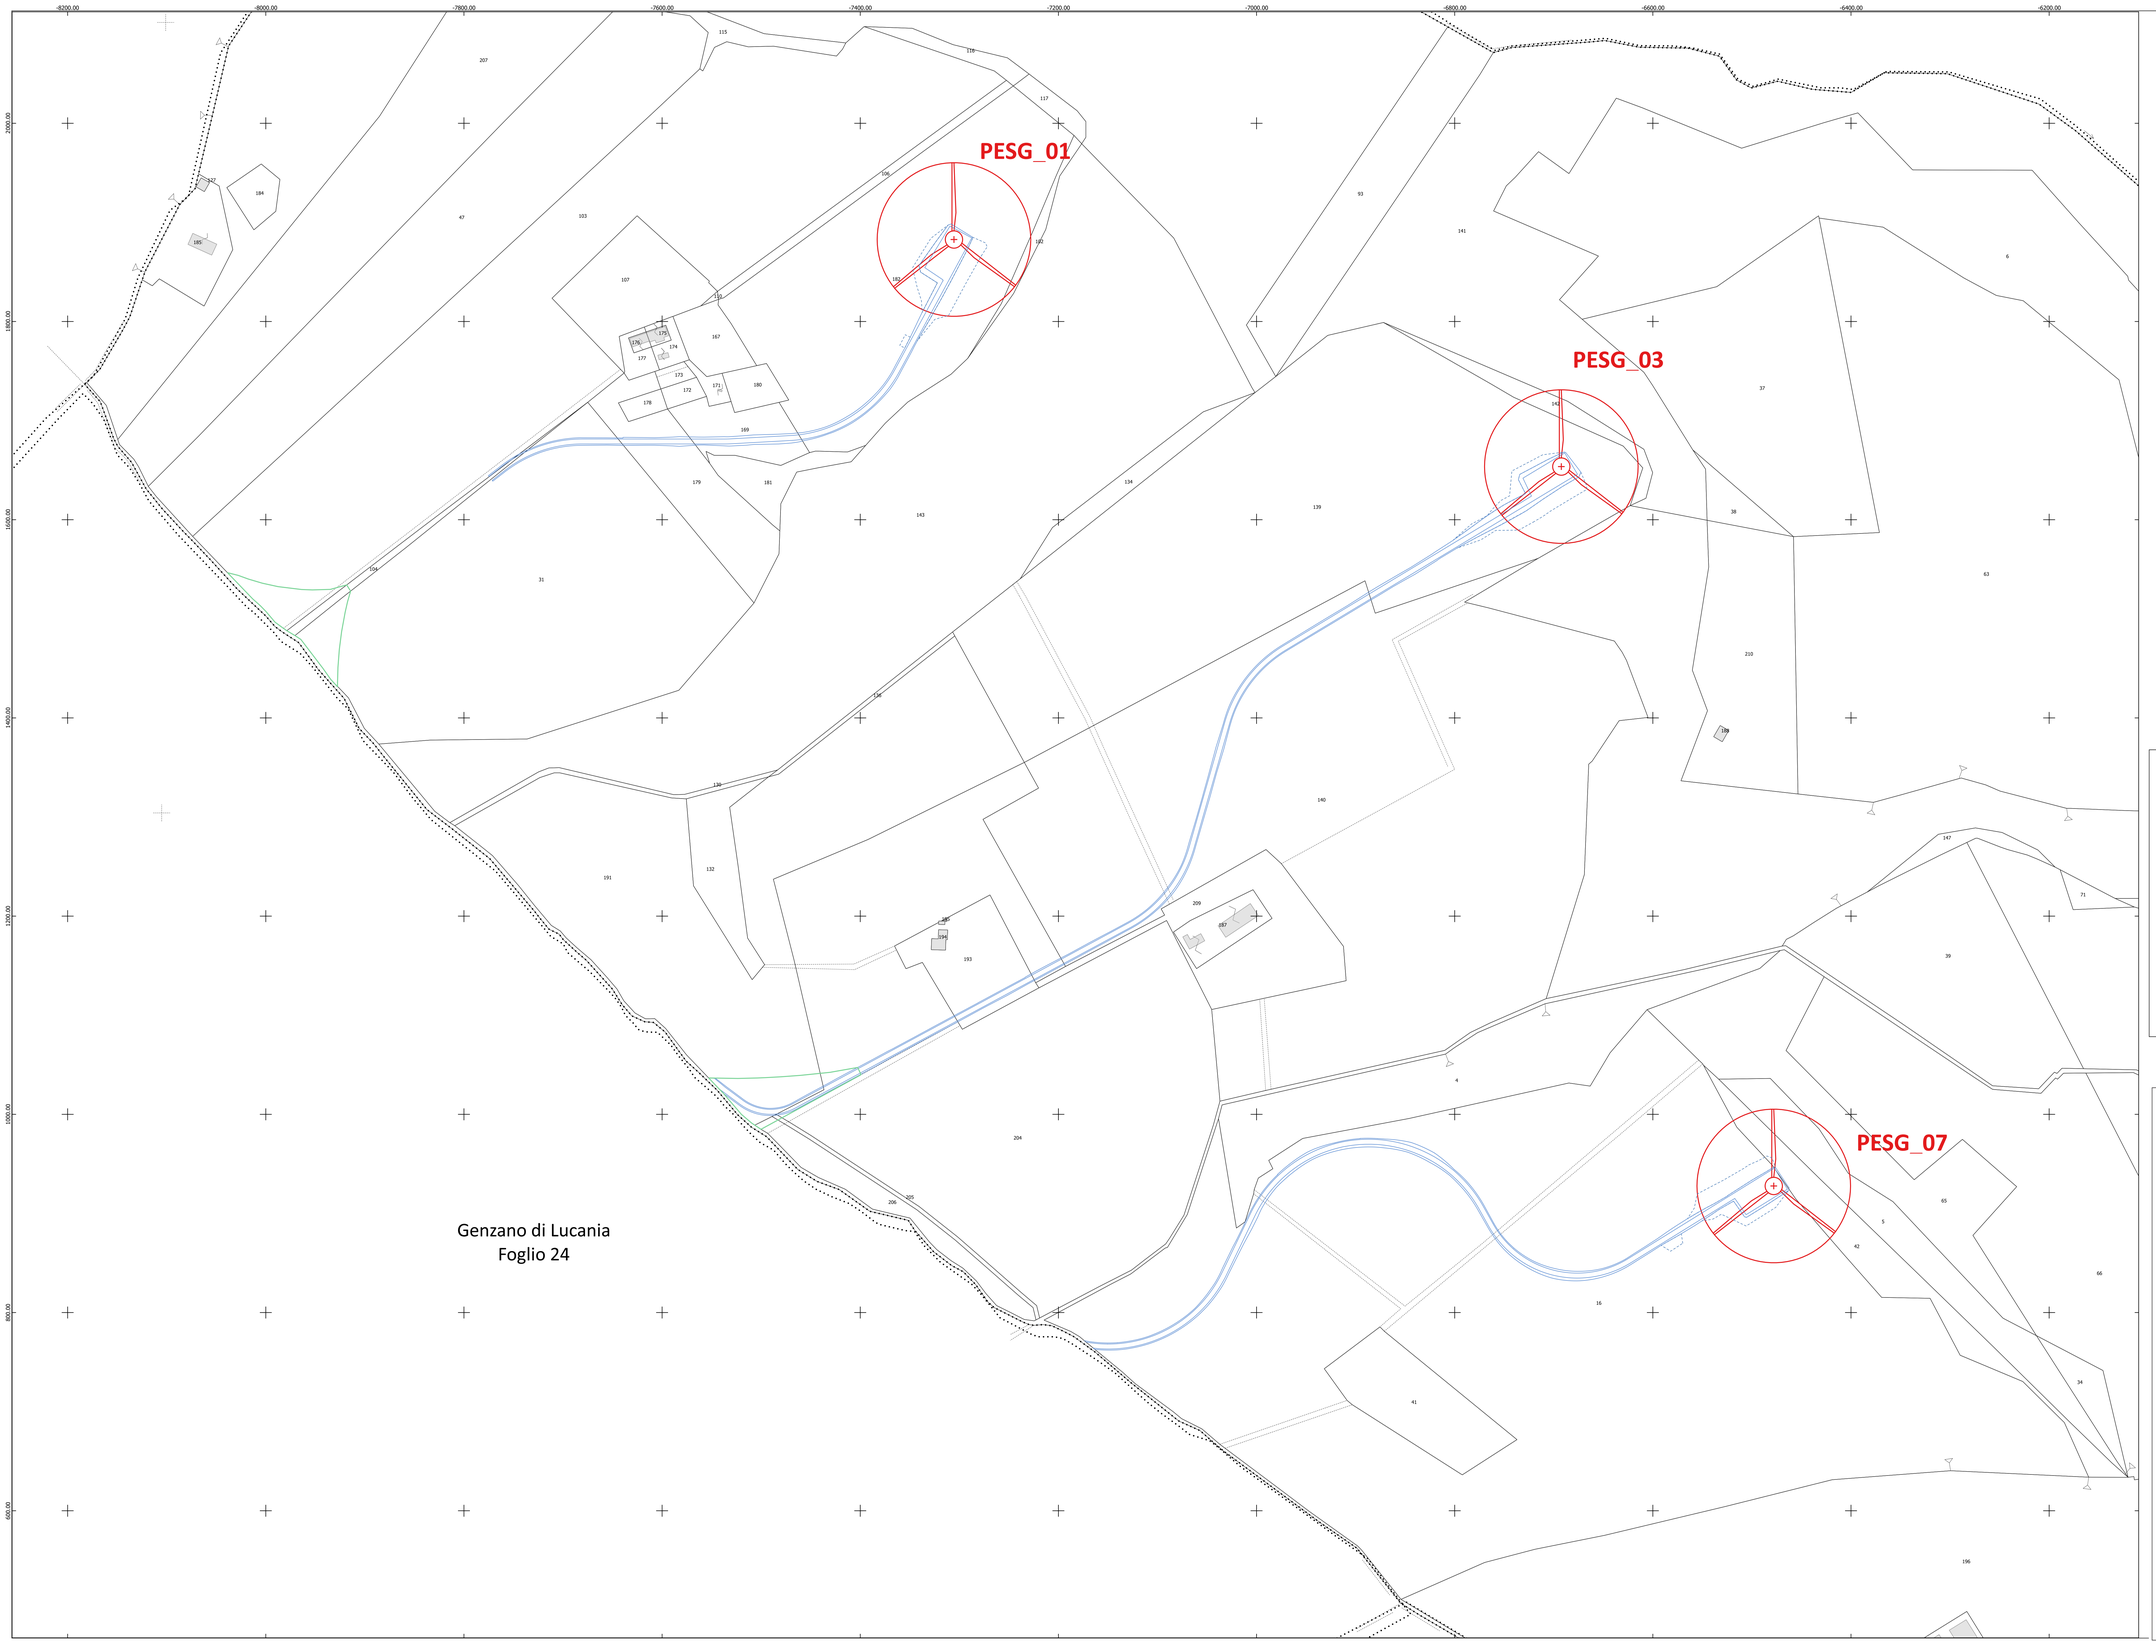

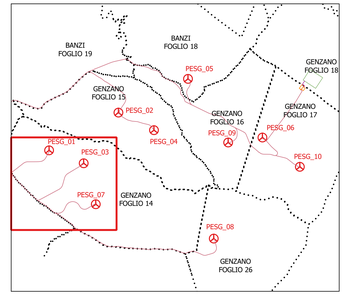

COMUNE DI GENZANO DI LUCANIA
FOGLIO 14

COORDINATE SISTEMA CATASTALE
CASSINI SOLDNER
ORIGINE DEGLI ASSI CASTELLO DI MONTESERICO

Legenda

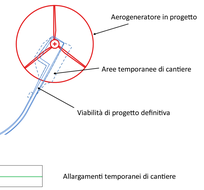

Comune di Genzano di Lucania | Regione Basilicata | Comune di Banzi

Committente:

E·ON CLIMATE & RENEWABLES ITALIA S.R.L.
via A. Vespucci, 2 - 20124 Milano
P.IVA/C.F. 06400370968
pec: e.onclimateerenewablesitaliasrl@legalmail.it

Titolo del Progetto:

PARCO EOLICO "SERRA GIANNINA"

Documento:

PROGETTO DEFINITIVO
Richiesta Autorizzazione Unica ai sensi del D. Lgs. 387 del 29/09/2003

N° Documento: **PESG-A.16.a.16.a**

ID PROGETTO:	PESG	DISCIPLINA:	P	TIPOLOGIA:	T	FORMATO:	A0

Elaborato:

Planimetria catastale delle aree oggetto di intervento
Genzano di Lucania foglio 14

FOGLIO:	1 di 6	SCALE:	1:2.000	Nome file:	PESG_A.16.a.16.a_Planimetria catastale_Genzano_14.pdf

Progettazione:

NEW DEVELOPMENTS
NEW DEVELOPMENTS S.r.l.s.
piazza Europa, 14
87100 Cosenza (CS)

Progettisti:

dott. ing. Giovanni Buzzo Foliaro | dott. ing. Amedeo Costabile | dott. ing. Francesco Meringolo

Rev.	Data Revisione	Descrizione Revisione	Redatto	Controllato	Approvato
00	05/02/2019	PRIMA EMISSIONE	New Dev.	ECRI	ECRI