





VERIFICA DISTANZA DA ABITAZIONI ED EDIFICI SU ESTRATTO DI ORTOFOTO - SCALA 1:5.000

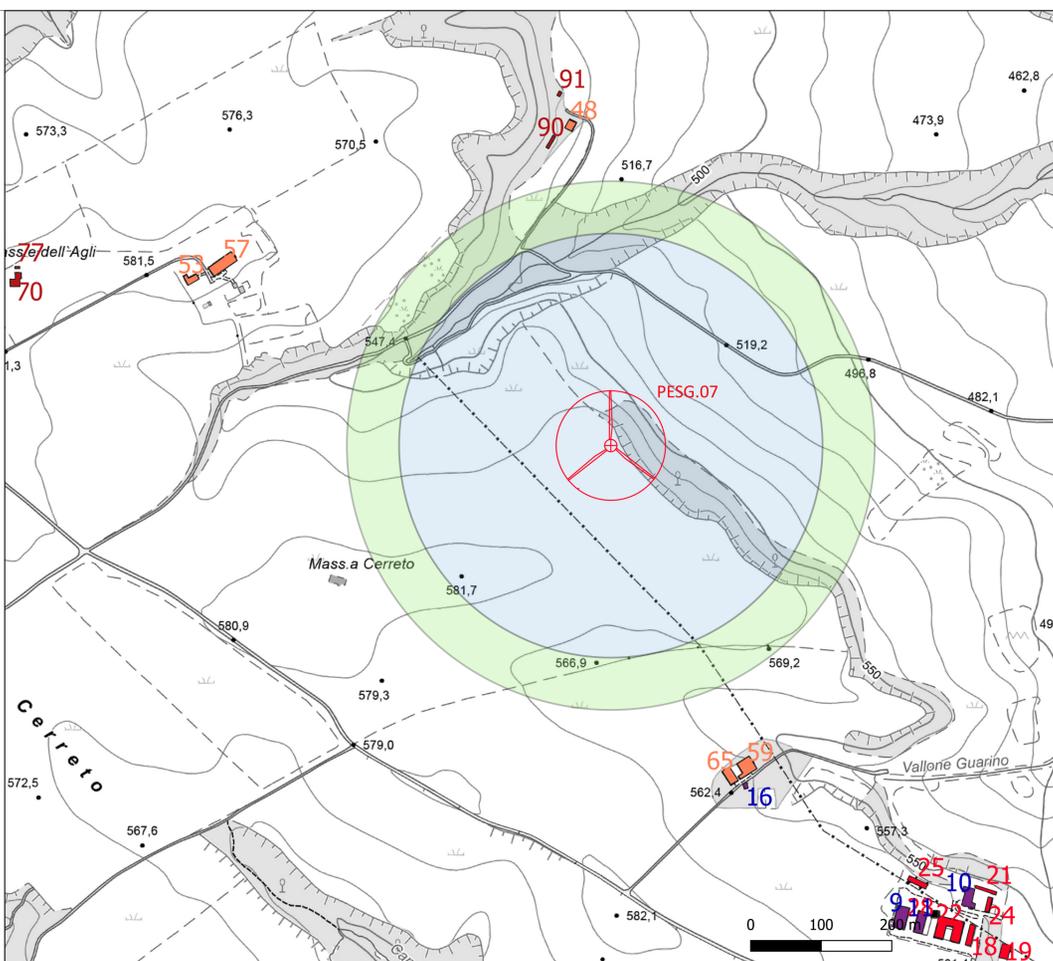


VERIFICA DISTANZA DA ABITAZIONI ED EDIFICI SU ESTRATTO DI C.T.R. - SCALA 1:5.000

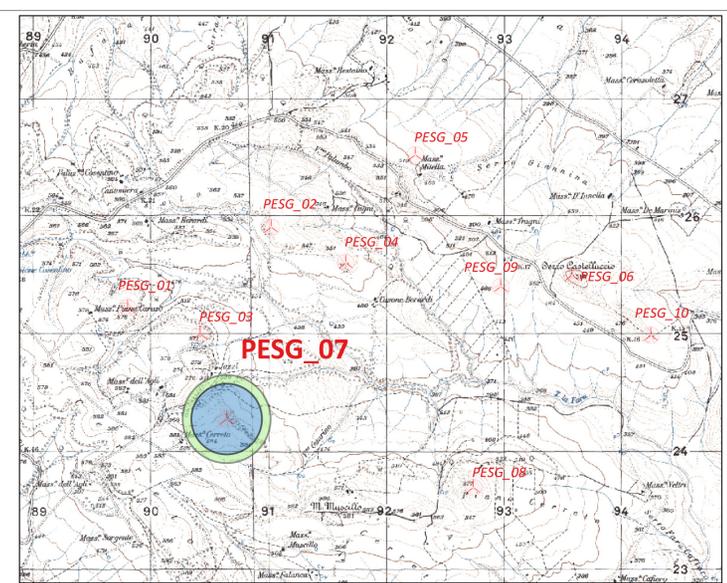

**Legenda**




Aerogeneratore in progetto

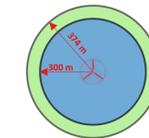

Buffer di rispetto (L.R. 13 marzo 2019 n.4):  
 - Abitazioni (A1,...,A10) = min(2 Htorre;300m)  
 - Edifici (B1, B2, B5, D4, D10) = 300 m

**Fabbricati**

- Fabbricato destinato ad abitazione (A1,...,A10)
- Fabbricato definito "edificio" (B1, B2, B5, D4, D10)
- Fabbricato destinato ad altri usi - non è prescritto buffer di rispetto
- Ruederi - non è previsto buffer di rispetto

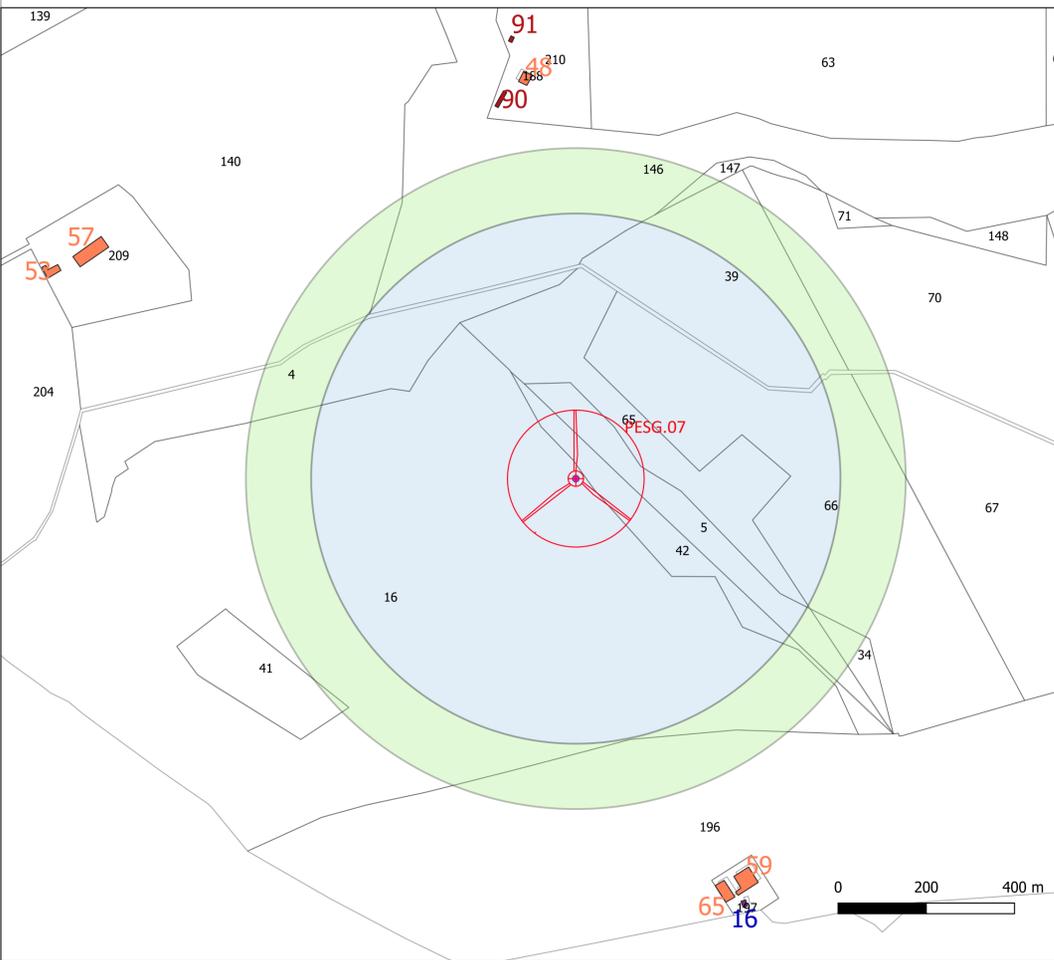

VERIFICA DISTANZA DA ABITAZIONI ED EDIFICI SU ESTRATTO DELLA MAPPA CATASTALE - SCALA 1:4.000

**REPORT FABBRICATI RICADENTI ALL'INTERNO DEI BUFFER**

NESSUN CORPO DI FABBRICA INTERFERENTE

Comune di Genzano di Lucania

Regione Basilicata

Comune di Banzi

---

Comittente: **e-on** E.ON CLIMATE & RENEWABLES ITALIA S.R.L.  
 via A. Vespucci, 2 - 20124 Milano  
 P.IVA/C.F. 06400370968  
 pec: e.onclimate.renewable.italiasrl@legalmail.it

Titolo del Progetto: **PARCO EOLICO "SERRA GIANNINA"**

Documento: **PROGETTO DEFINITIVO** N° Documento: **PESG-A.16.a.20.c.7**  
 Richiesta Autorizzazione Unica ai sensi del D. Lgs. 387 del 29/09/2003

ID PROGETTO: PESG | DISCIPLINA: P | TIPOLOGIA: T | FORMATO: A1

Elaborato: **Verifica delle distanze minime dell'impianto dai fabbricati 7 di 10**

Foglio: 7 di 10 | SCALE: 1:4.000 - 1:5.000 | Nome file: PESG\_A.16.a.20.c.7\_Verifica\_distanza\_fabbricati\_7di10.pdf

Progettazione: **NEW DEVELOPMENTS S.r.l.s.** (Logo) | **Progettisti:** AMEDEO COSTABINE, FRANCESCO MERINGOLO, GIOVANNI GUZZO FOLLARO (Logos and signatures)

Rev.	Data Revisione	Descrizione Revisione	Redatto	Controllato	Approvato
00	05/02/2019	PRIMA EMISSIONE	New Dev.	ECRI	ECRI