





VERIFICA DISTANZA DA ABITAZIONI ED EDIFICI SU ESTRATTO DI ORTOFOTO - SCALA 1:5.000

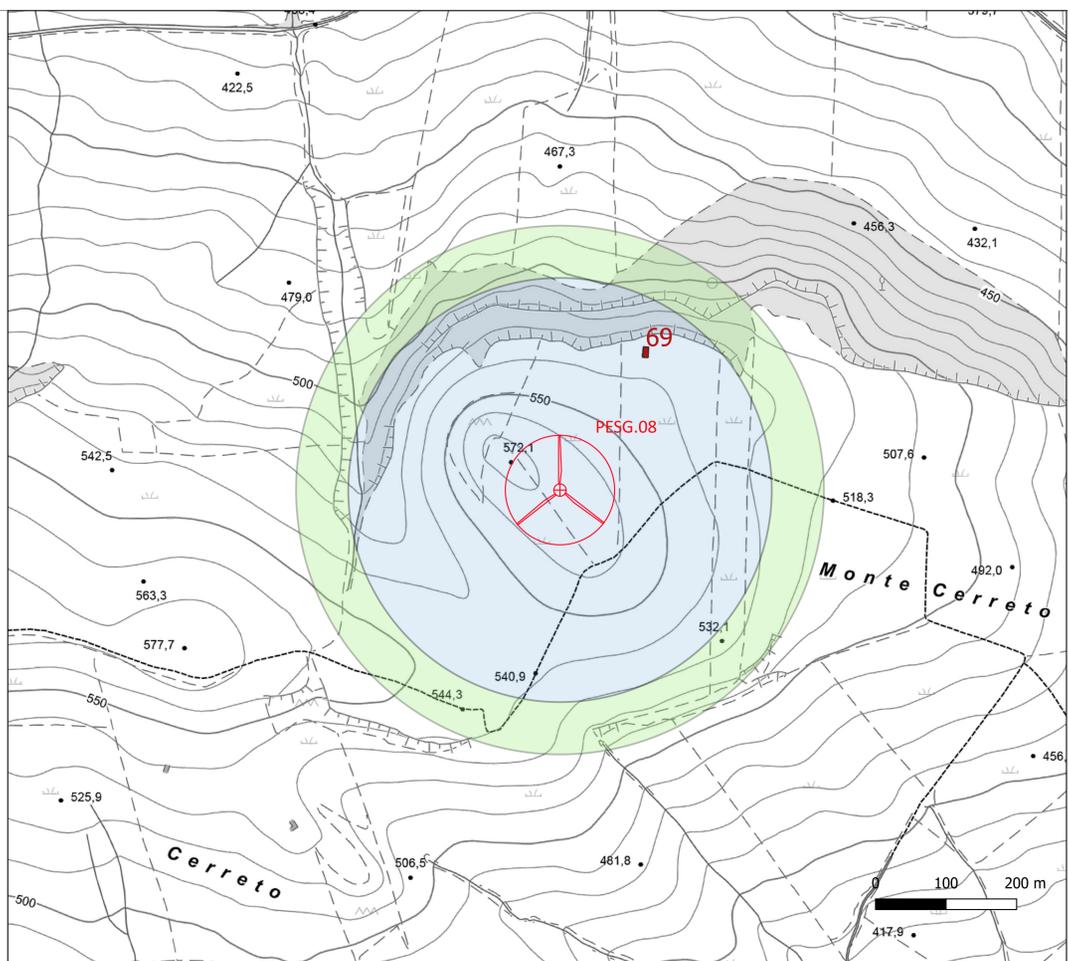

VERIFICA DISTANZA DA ABITAZIONI ED EDIFICI SU ESTRATTO DI C.T.R. - SCALA 1:5.000

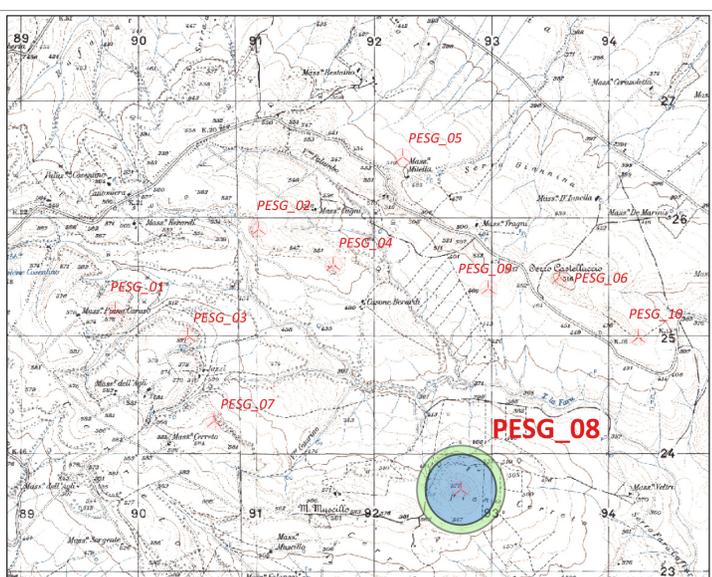

Legenda


Aerogeneratore in progetto

Buffer di rispetto (L.R. 13 marzo 2019 n.4):
 - Abitazioni (A1,...,A10) = min(2 Htorre;300m)
 - Edifici (B1, B2, B5, D4, D10) = 300 m

Fabbricati

- Fabbricato destinato ad abitazione (A1,...,A10)
- Fabbricato definito "edificio" (B1, B2, B5, D4, D10)
- Fabbricato destinato ad altri usi - non è prescritto buffer di rispetto
- Ruederi - non è previsto buffer di rispetto

NORD

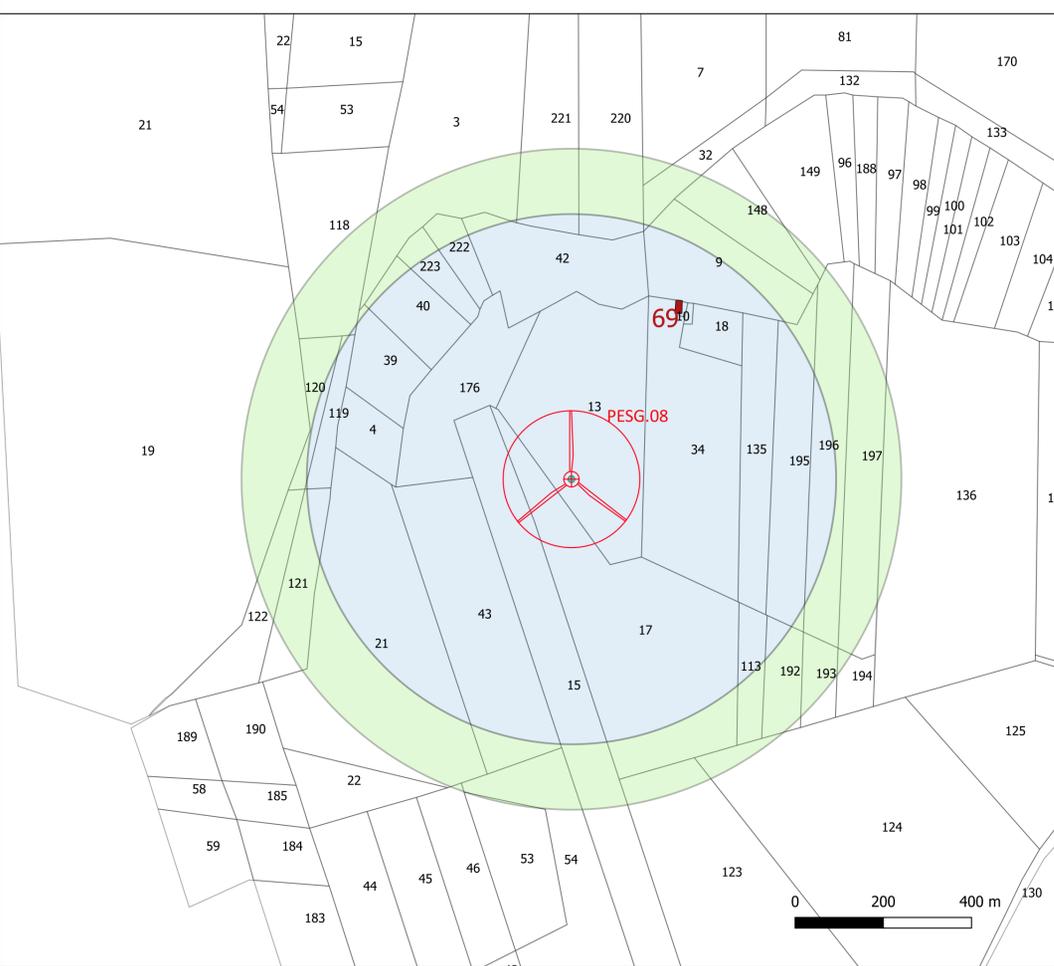

VERIFICA DISTANZA DA ABITAZIONI ED EDIFICI SU ESTRATTO DELLA MAPPA CATASTALE - SCALA 1:4.000

REPORT FABBRICATI RICADENTI ALL'INTERNO DEI BUFFER

ID	Dati catastali			Note
	Comune	Foglio	Particella	
69	Genzano di L.	26	10	non censito al N.C.E.U. Rudere

Documentazione fotografica corpi di fabbrica interferenti con i buffer



Foto - Vista fabbricato n. 69 - rudere

Comune di Genzano di Lucania

Regione Basilicata

Comune di Banzi

Comittente: E.ON CLIMATE & RENEWABLES ITALIA S.R.L.
 via A. Vespucci, 2 - 20124 Milano
 P.IVA/C.F. 06400370968
 pec: e.onclimate.renewable.italiasrl@legalmail.it

Titolo del Progetto: **PARCO EOLICO "SERRA GIANNINA"**

Documento: **PROGETTO DEFINITIVO** N° Documento: PESG-A.16.a.20.c.8
 Richiesta Autorizzazione Unica ai sensi del D. Lgs. 387 del 29/09/2003

ID PROGETTO: PESG | DISCIPLINA: P | TIPOLOGIA: T | FORMATO: A1

Elaborato: **Verifica delle distanze minime dell'impianto dai fabbricati 8 di 10**

FOGLIO: 8 di 10 | SCALE: 1:4.000 - 1:5.000 | Nome file: PESG_A.16.a.20.c.8_Verifica_distanza_fabbricati_8di10.pdf

Progettazione:

NEW DEVELOPMENTS S.r.l.s.
 piazza Europa, 14
 87100 Cosenza (CS)

AMEDEO COSTABILE
 dott. ing. Giovanni Guzzo Forlaro

FRANCESCO MERLINGOLO
 dott. ing. Amedeo Costabile

Rev.	Data Revisione	Descrizione Revisione	Redatto	Controllato	Approvato
00	05/02/2019	PRIMA EMISSIONE	New Dev.	ECRI	ECRI