


**LEGENDA**

- SC: Scaricatore di sovratensione**
- TC: Terminale cavo AT**
- TVC: Trasformatori di Tensione Capacitivi**
- SEZ: Sezionatore orizzontale**
- TA: Trasformatori Amperometrici**
- INT: Interruttore Tripolare**
- SB: Sbarre AT**

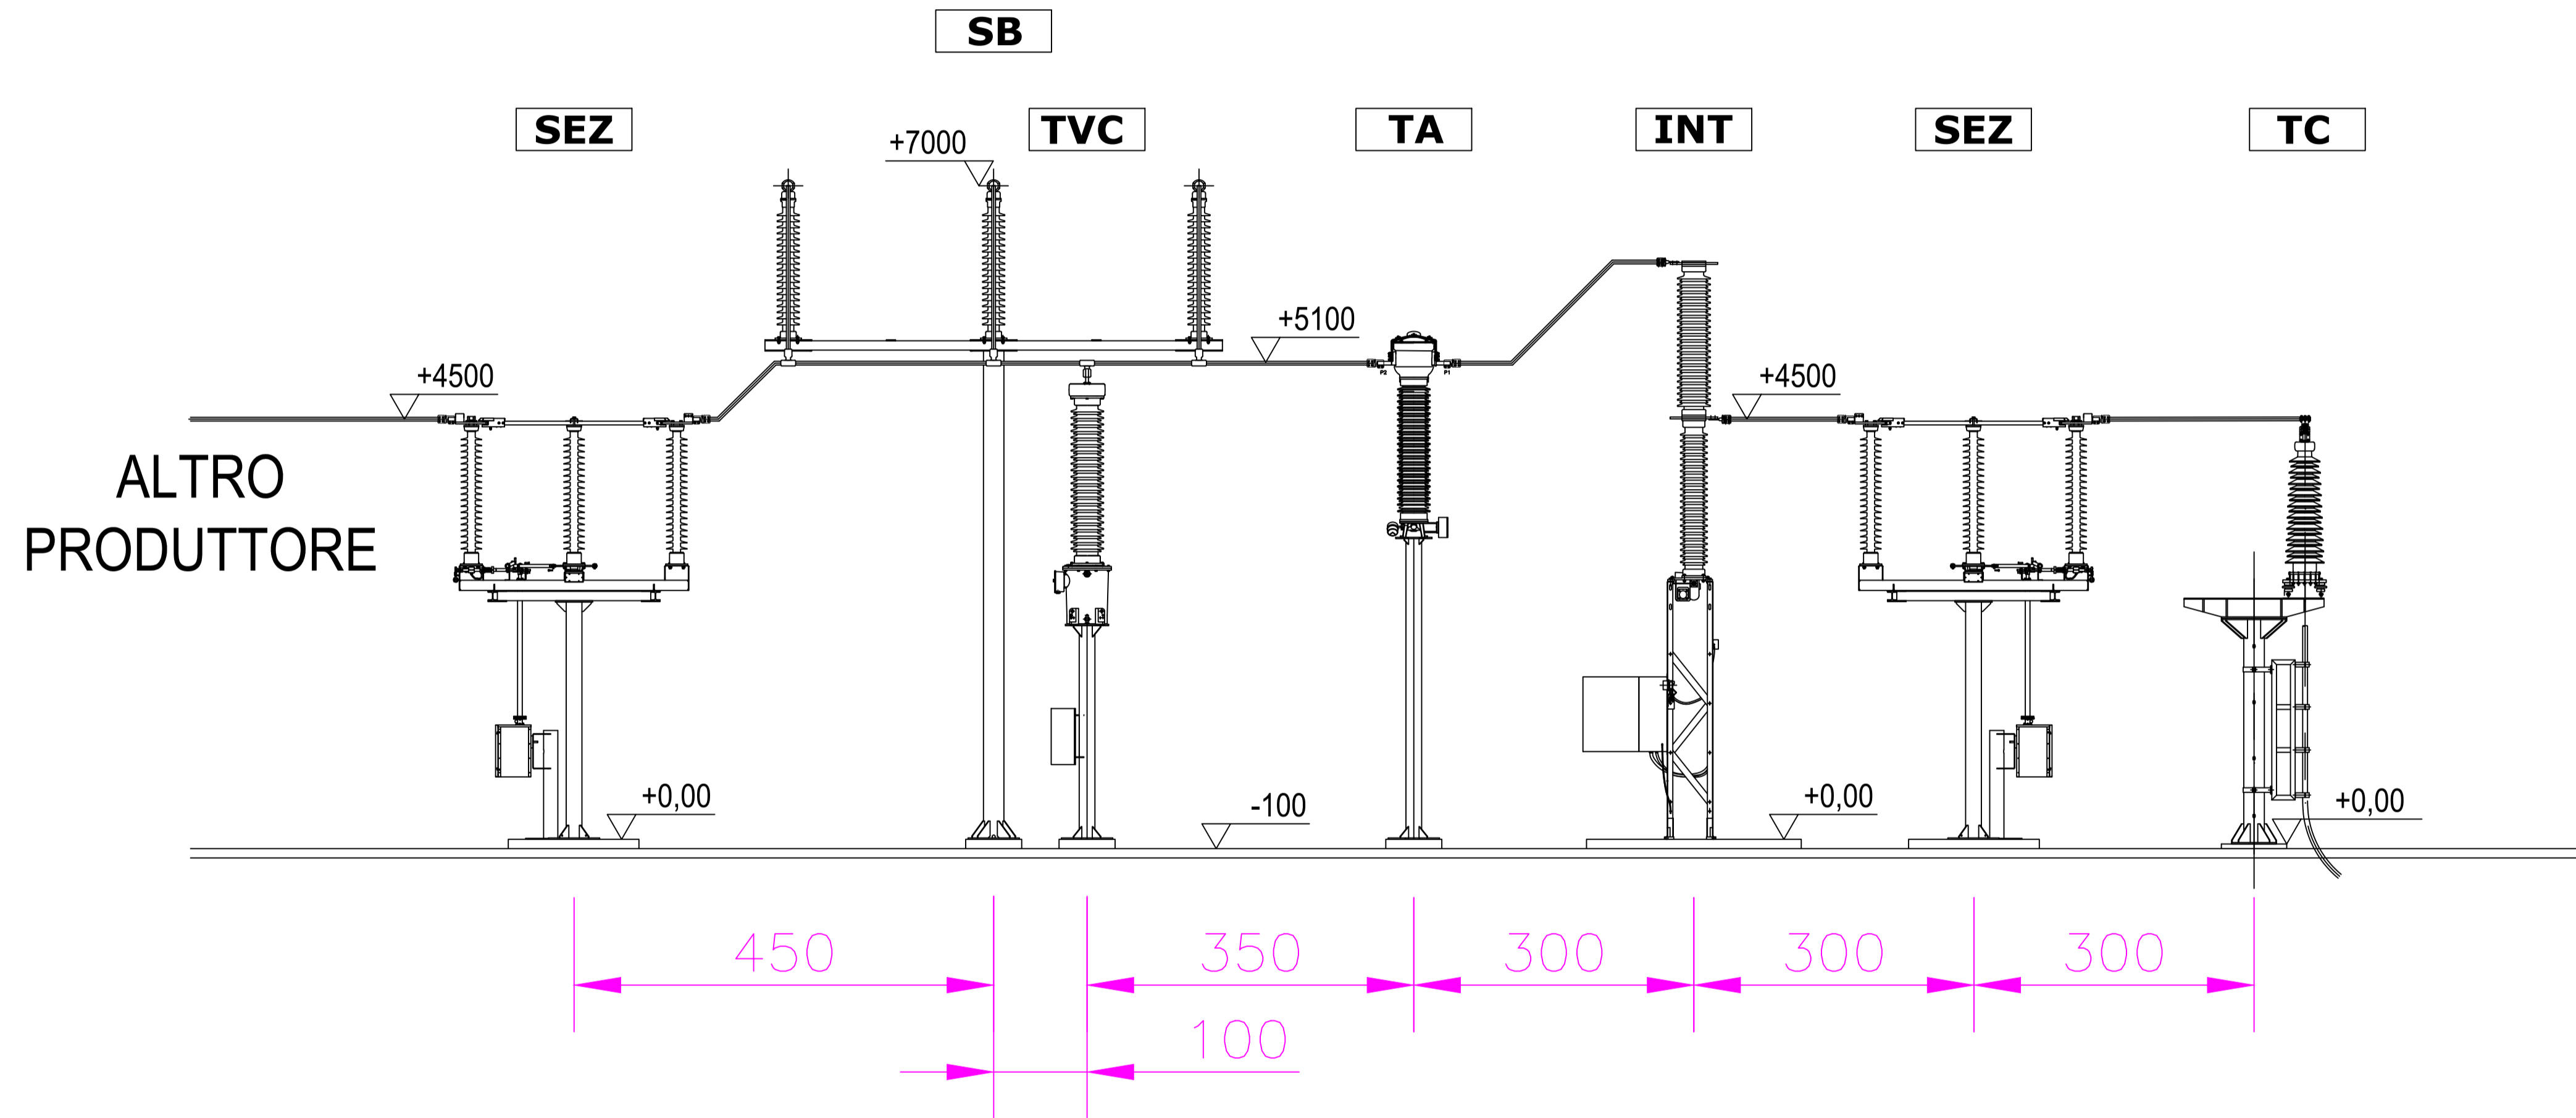

**SCALA 1:100**

Comune di Genzano di Lucania 	Regione Basilicata 	Comune di Banzi 			
Committente:  E.ON CLIMATE & RENEWABLES ITALIA S.R.L. via A. Vespucci, 2 - 20124 Milano P.IVA/C.F. 06400370968 pec: e.onclimate renewablesitaliasrl@legalmail.it					
Titolo del Progetto: <b>PARCO EOLICO "SERRA GIANNINA"</b>					
Documento: <b>PROGETTO DEFINITIVO</b> Richiesta Autorizzazione Unica ai sensi del D. Lgs. 387 del 29/09/2003		N° Documento: <b>PESG-A.16.b.12</b>			
ID PROGETTO: PESG	DISCIPLINA: E	TIPOLOGIA: T			
Elaborato: <b>VISTA APPARATI STAZIONE DI CONDIVISIONE</b>					
FOGLIO: 1 di 1	SCALE: 1:50	Nome file: PESG_A.16.b.12_Apparati_stazione_condivisione.pdf			
Progettazione:  NEW DEVELOPMENTS S.r.l.s. piazza Europa, 14 87100 Cosenza (CS)	Progettista:  dott. ing. Raffaele Ciotola				
Rev:	Data Revisione	Descrizione Revisione	Redatto	Controllato	Approvato
00	05/02/2019	PRIMA EMISSIONE	New Dev.	ECRI	ECRI